


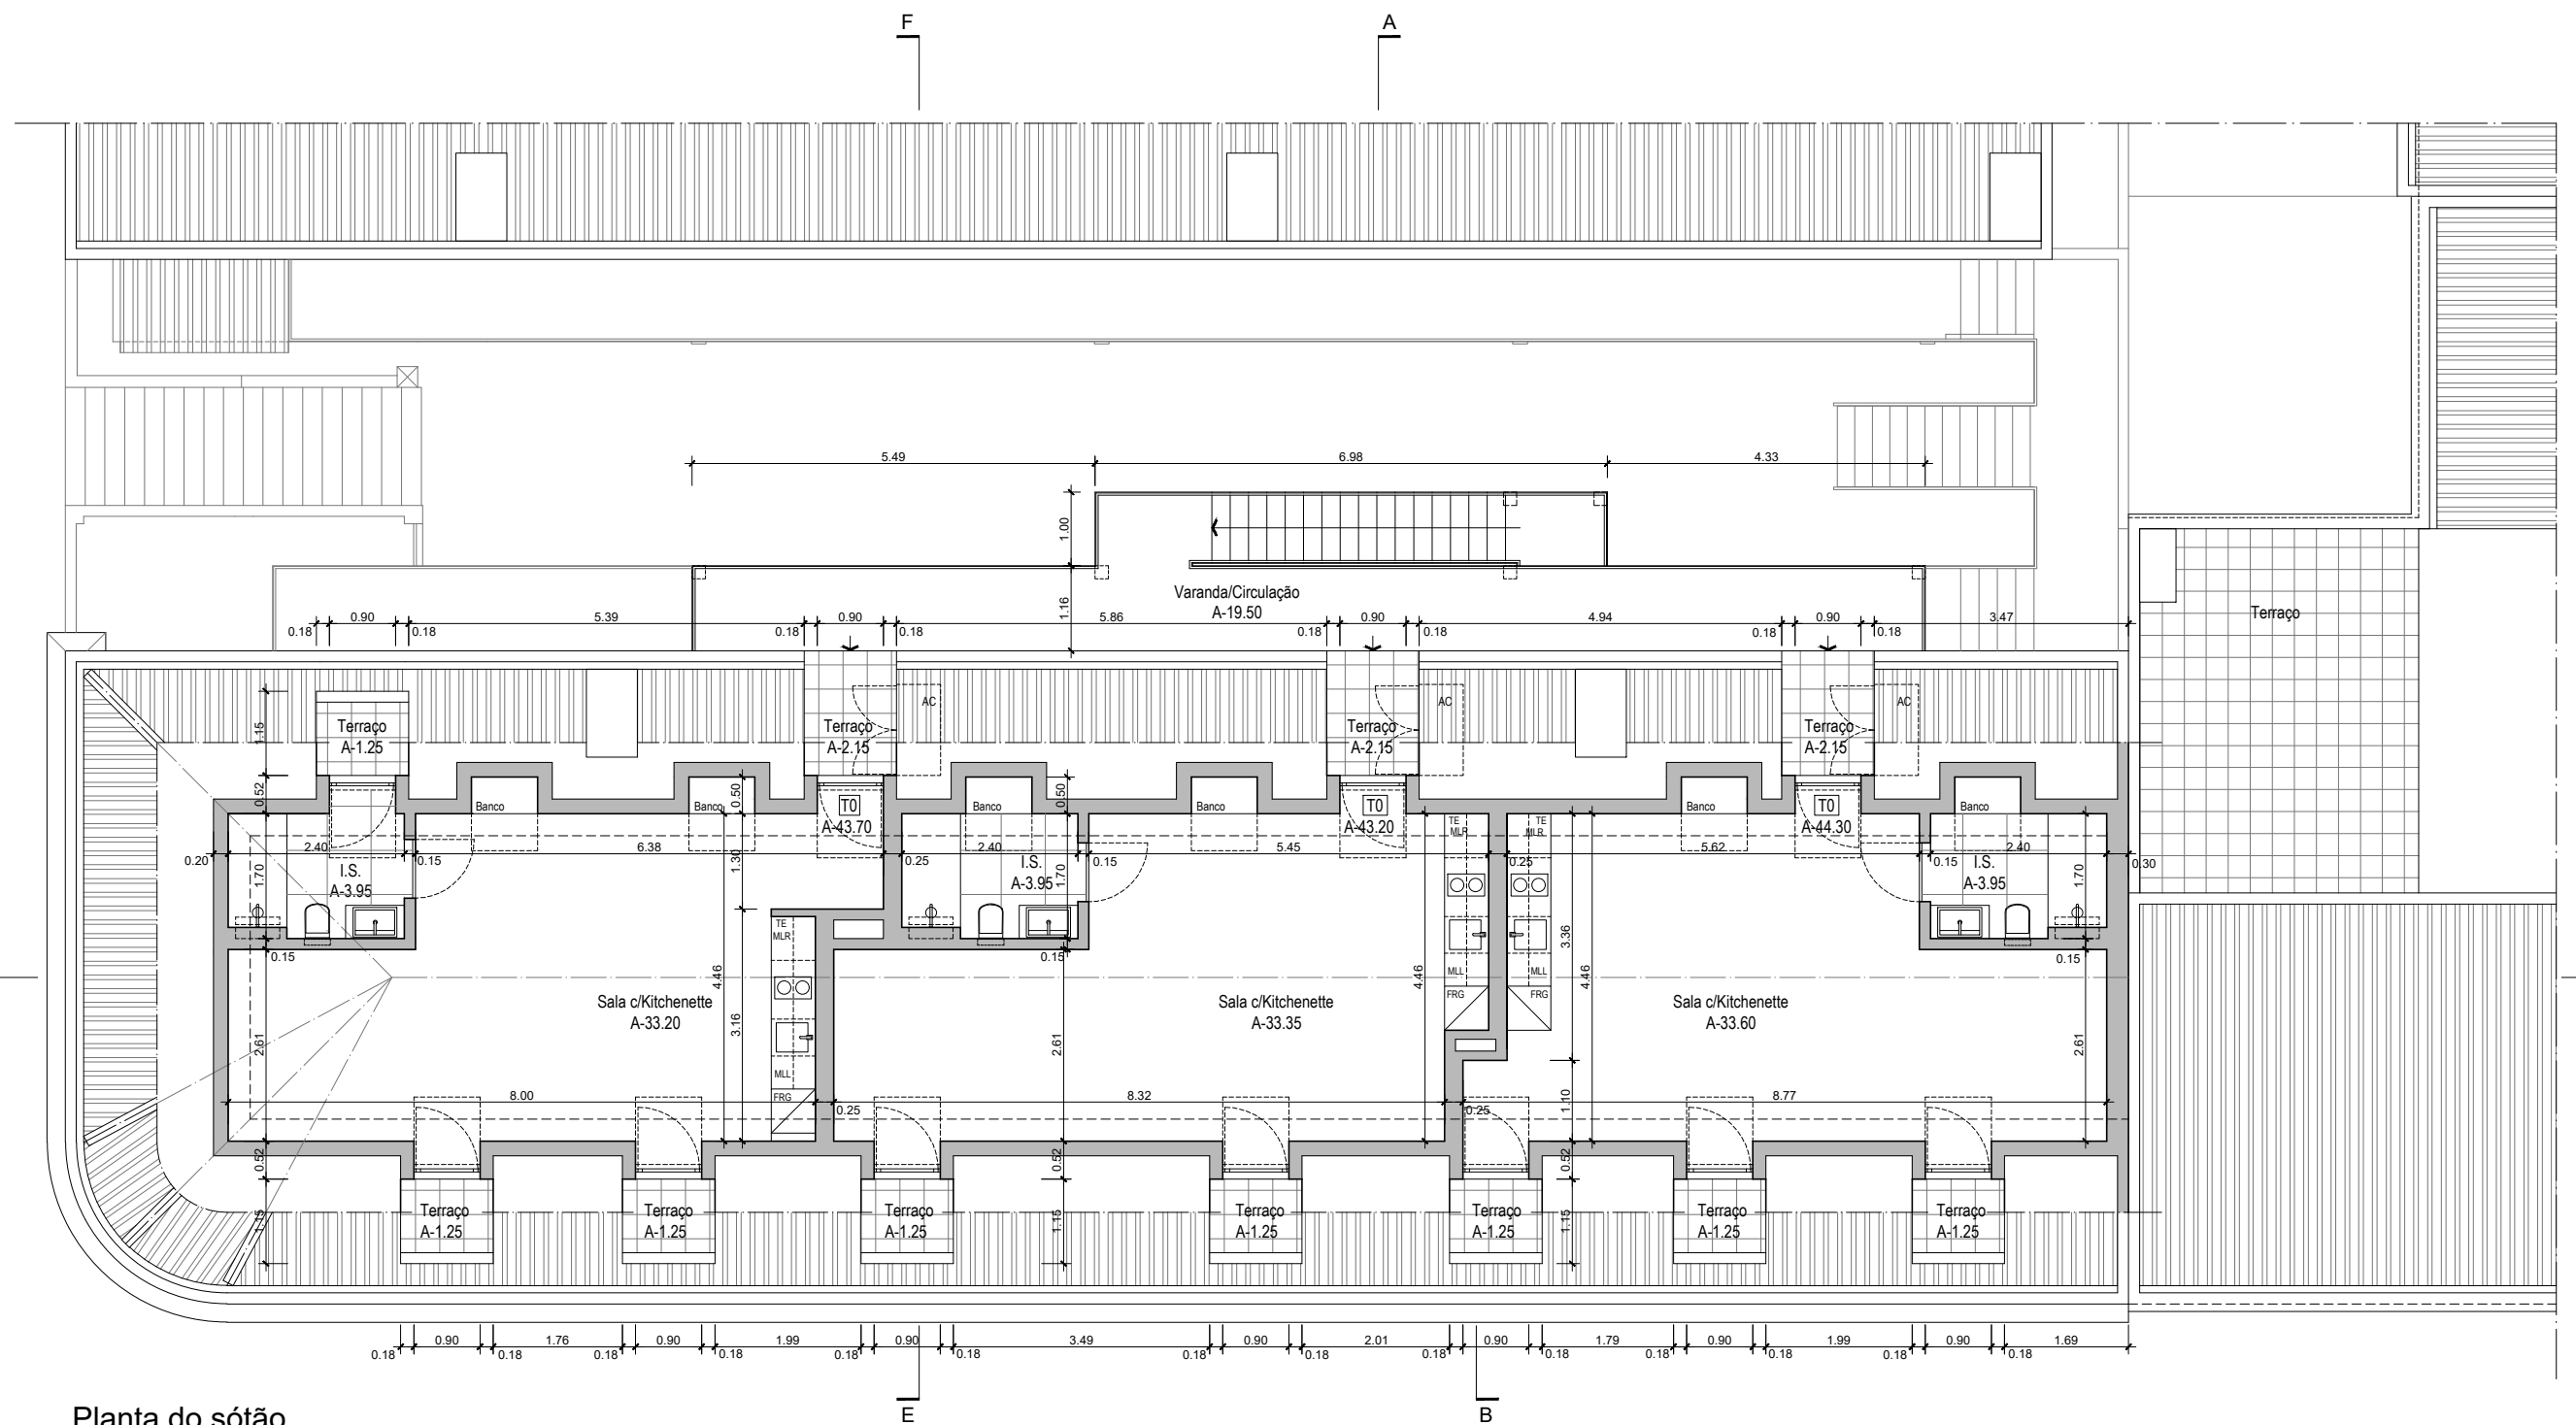

Planta do sótão

entrelógica arquitectura • engenharia • ambiente Tlm.: 919 191 321 Tlf. / FAX: 214 100 475 eMail: entrelógica@gmail.com	Arquitecto	Requerente	Designação		Des. Nº	
	Disciplina	Localidade	Fase		Esc	Data
	ARQUITECTURA	RUA BARÃO DE SABOROSA, 104-110 (VILA MARQUES, 11-18) E RUA QUATRO DE AGOSTO, 12-20			1/100	OUTUBRO 2025
					Prp. 04	
					PROPOSTA PLANTA DO PISO 4 (SÓTÃO)	