




P20  
(25x25)

P21  
(25x25)

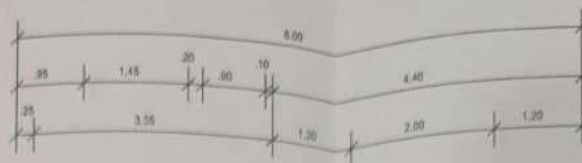

P18  
(25x25)

P19  
(25x25)

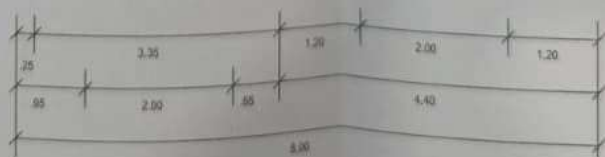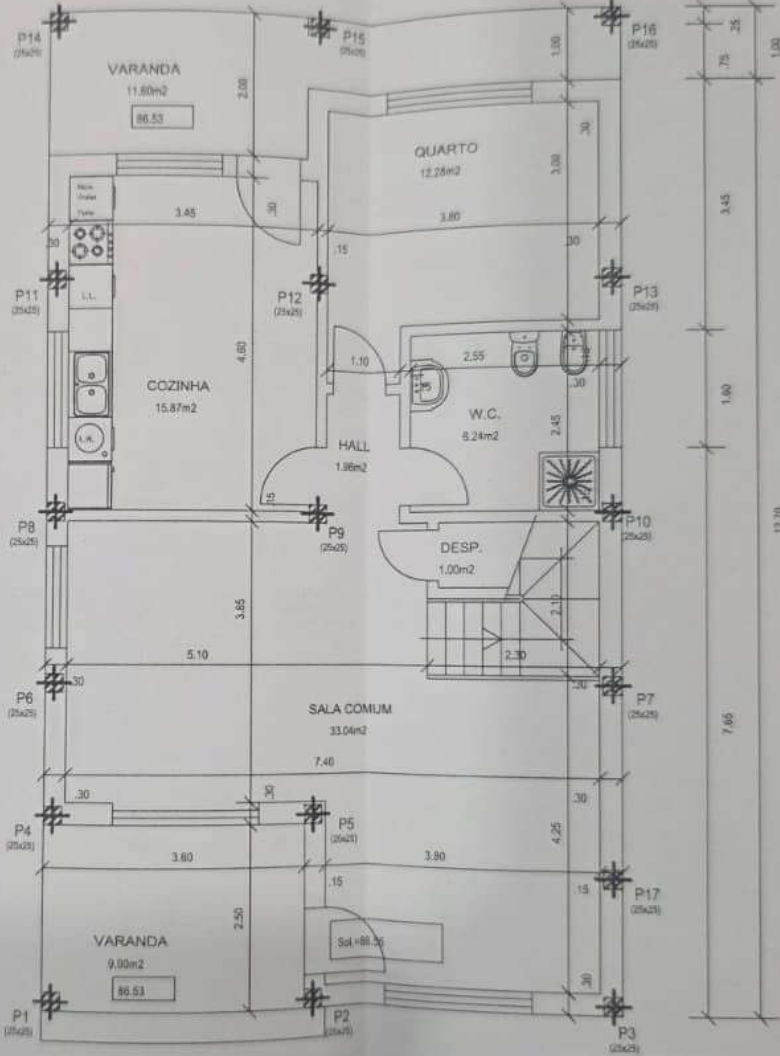

R/CHÃO

# MATERIAIS


BETÃO..... C20/25 nas fundações  
 BETÃO..... C20/25 em pilares e mur  
 BETÃO..... C20/25 em lajes, palas e  
 AÇO..... S400 Armadura ordinári  
 AÇO EM PERFIS..... Fe 360

## RECOBRIMENTOS

FUNDAÇÕES..... 5 cm  
 ELEMENTOS ESTRUTURAIS EM GERAL

## PEÇAS DESENHADAS

ESCALA..... Ver escalas  
 UNIDADES..... Metros

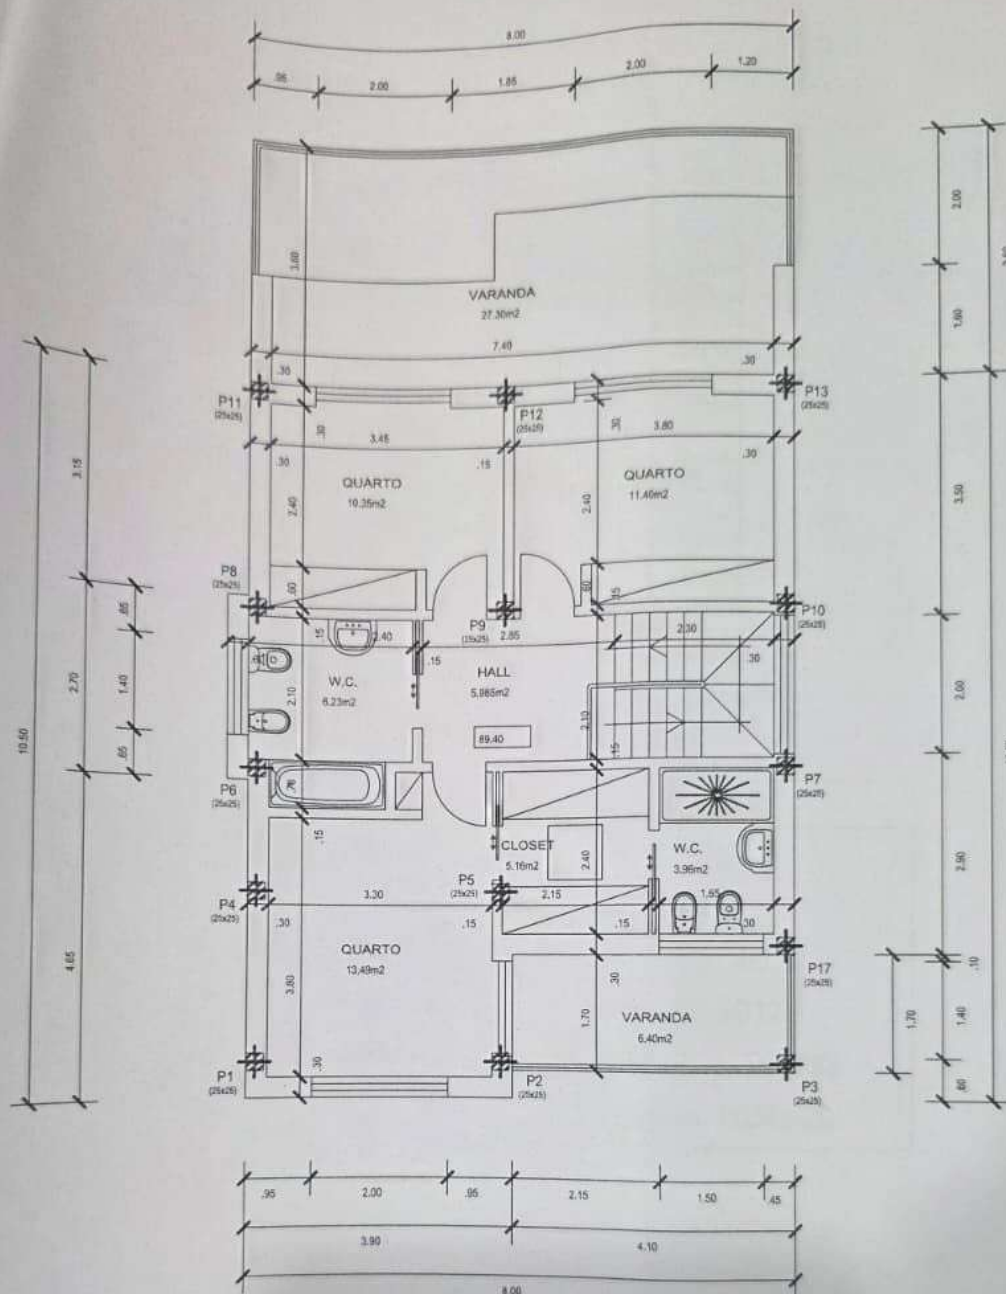

# 1º ANDAR

requerente:

Germano Soares Fernandes

local da obra:

Rua Fernando de Almeida Lote 37, Quinta do Lagar, Sobreda

Norte



Projecto de Licenciamento  
Projecto Moradia Unifamiliar  
contém PROJECTO DE ESTABILIDADE

IMPLANTAÇÃO DE PILARES

desenhador

responsável  
sónia bárbara

verificação

data

Março 2019

revisões de projecto

000

Câmara Municipal Almada  
Processo comarário

escala

1:100

notas:

|  |
|--|
|  |
|  |
|  |
|  |
|  |
|  |
|  |
|  |

Est 01

fundações  
pilares e muros  
lajes, pilas e vigas  
aduro ordinária

EM GERAL... 2,5 cm