


Planta
Avenida Infante Santo Nº 32, 2º A

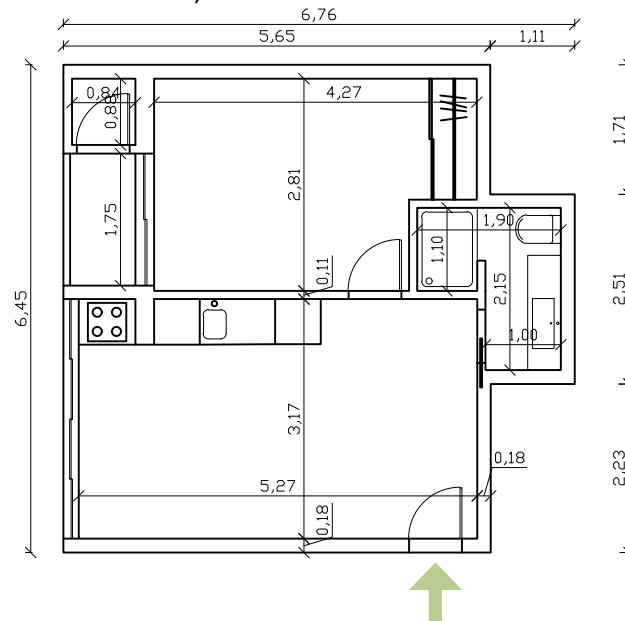

Escala
1:100