
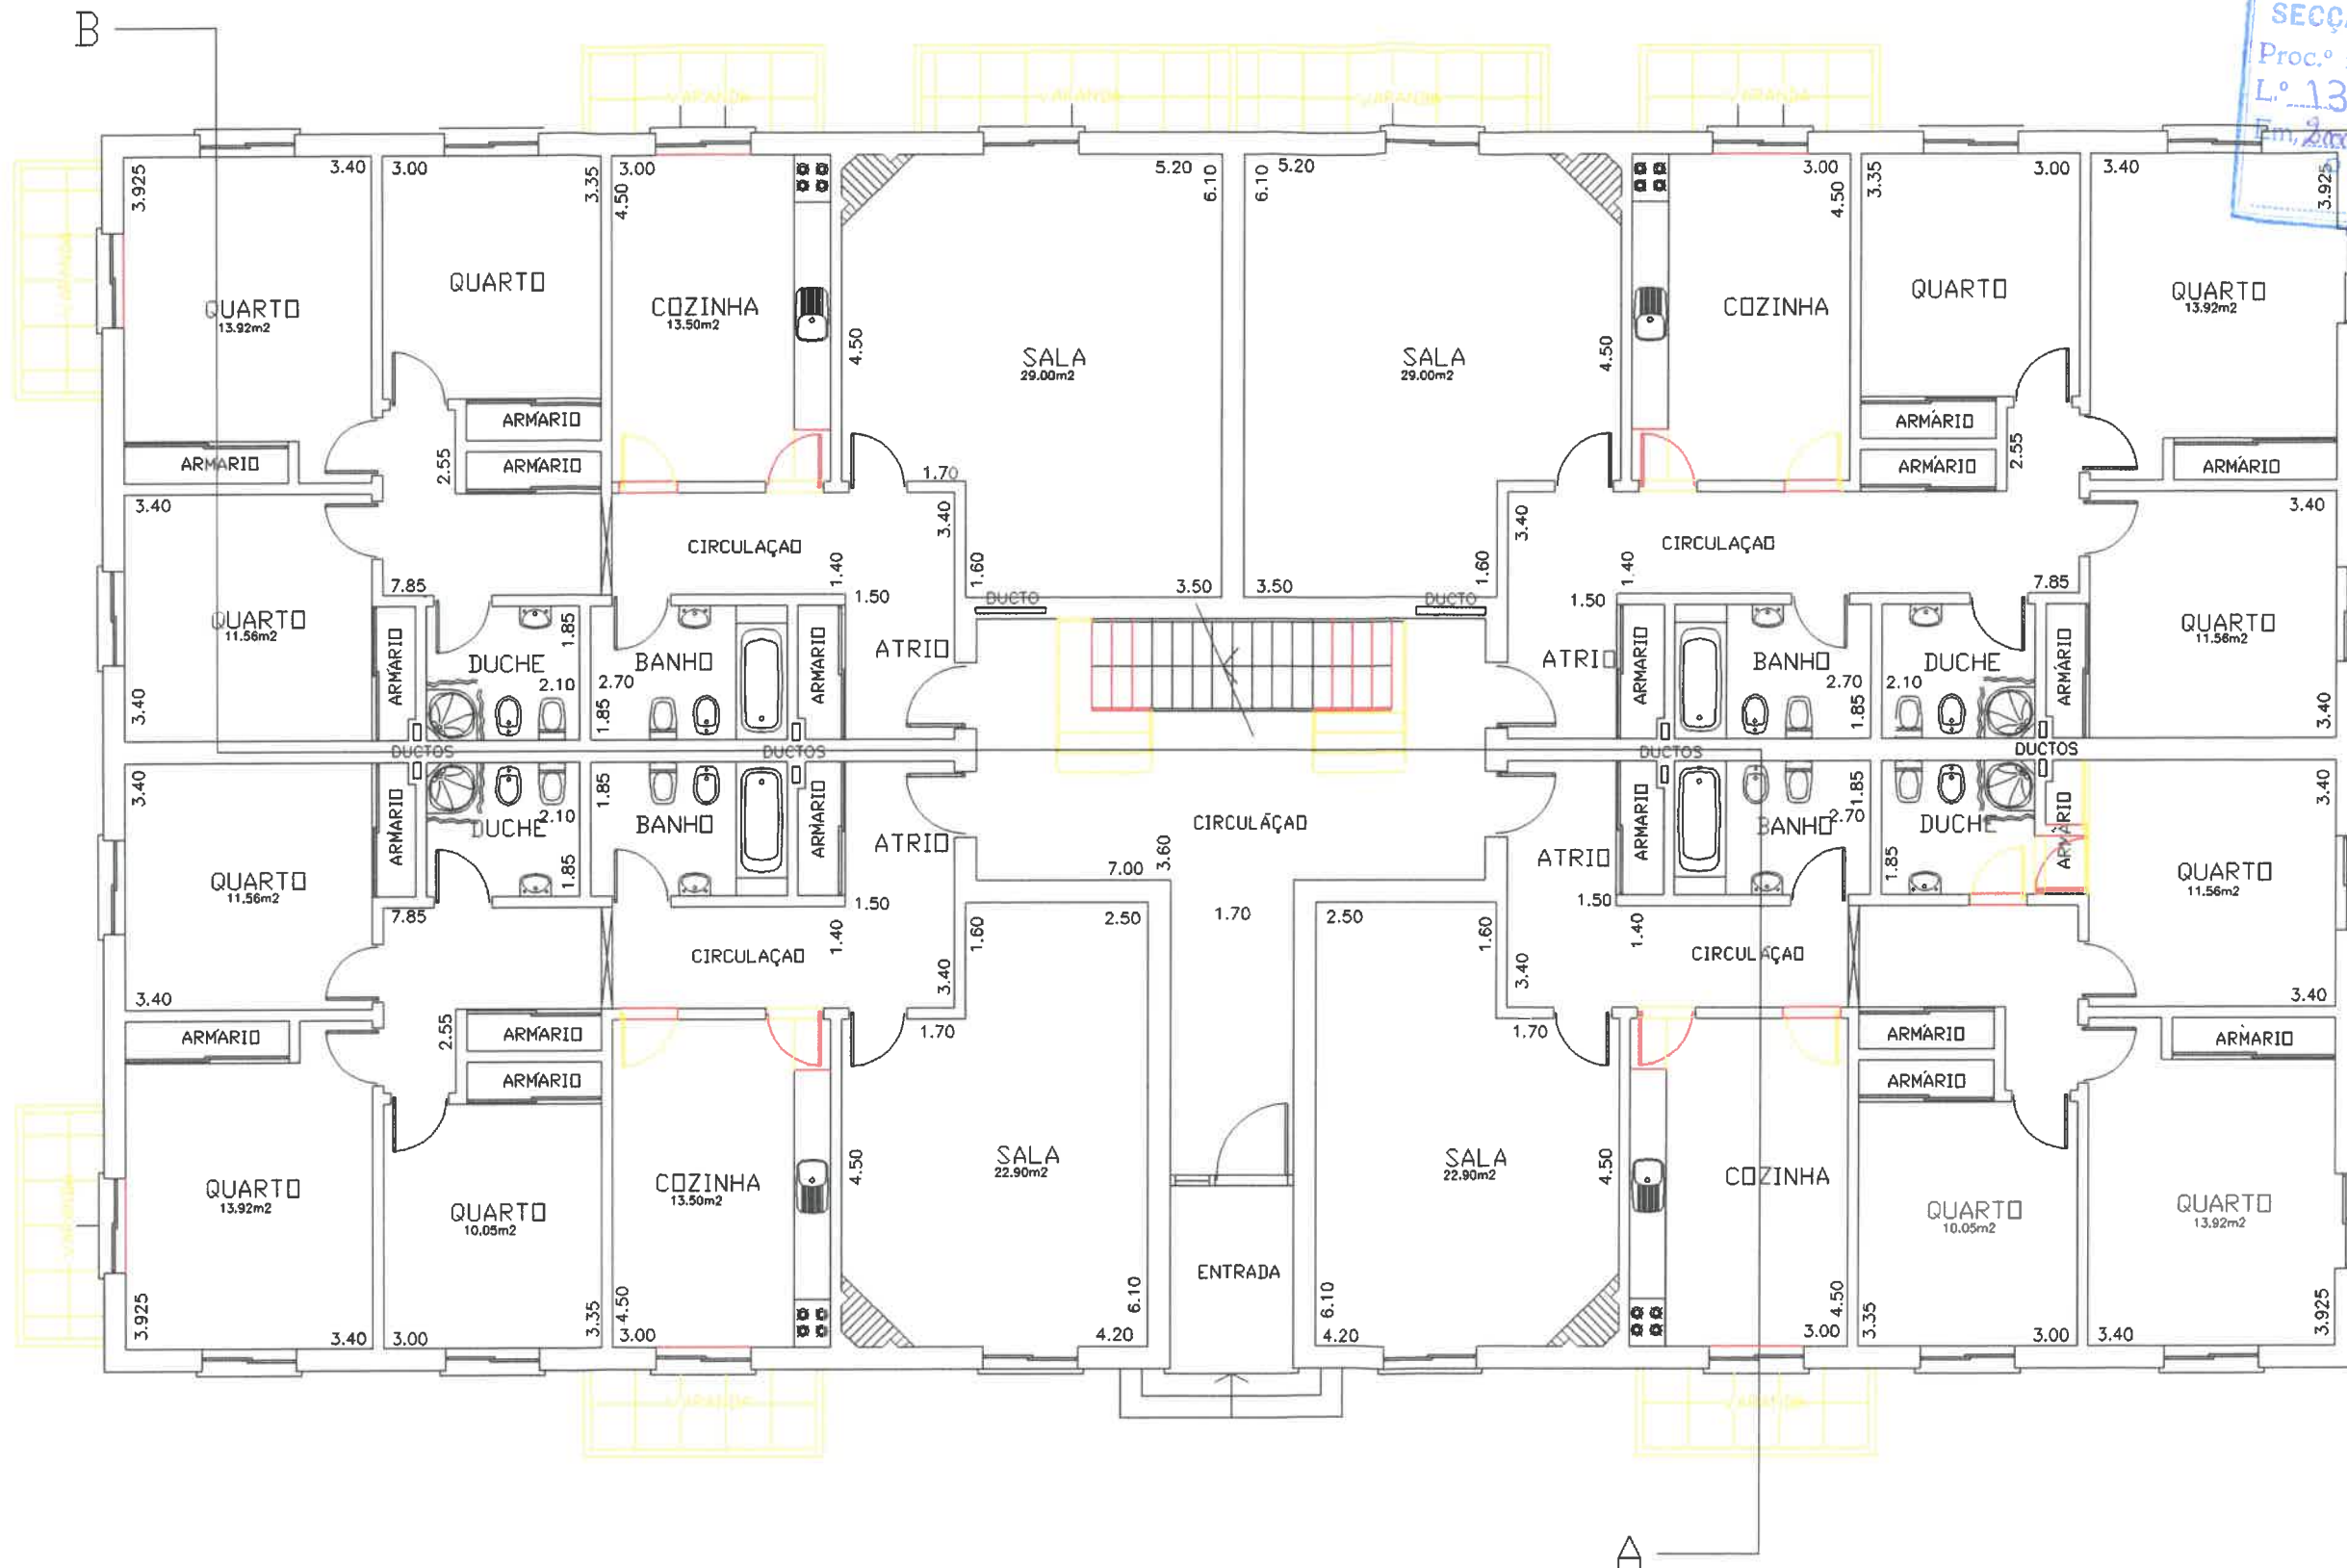


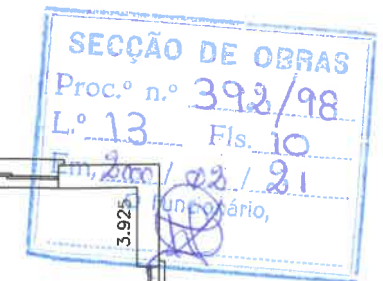

MIGUEL FRANCA Soc. Unipessoal, Lda. Av. do Brasil, 23,1 Post. 3200-201 LOUSA TEL/FAX 039-994237 TEL 0931-589762 Email: miguelfranca@mail.telepac.pt o Técnico	Edifício de Habitação		FOLHA N.º 9836
	Paugal- Construção Civil-IndústriaHoteleira, Lda.		02
	C.º do Esp. Santo - Vilarinho-Lousã		DATA: Fev. 2000
	Projecto de Arquitectura - Alterações		ESCALA: 1:100

Planta do R/chão