




FRACÇÃO B - COMÉRCIO	
ÁREA BRUTA	87.95 m ²
ÁREA ÚTIL	70.22 m ²
FRACÇÃO A - COMÉRCIO	
ÁREA BRUTA	101.48 m ²
ÁREA ÚTIL	81.26 m ²

- Limite da Fração B
- Limite da Fração A
- Cota de soleira
- Cota Altimétrica - plantas
- Cota Altimétrica - cortes e alçados

Nota: Todas as cotas são a verificar em obra

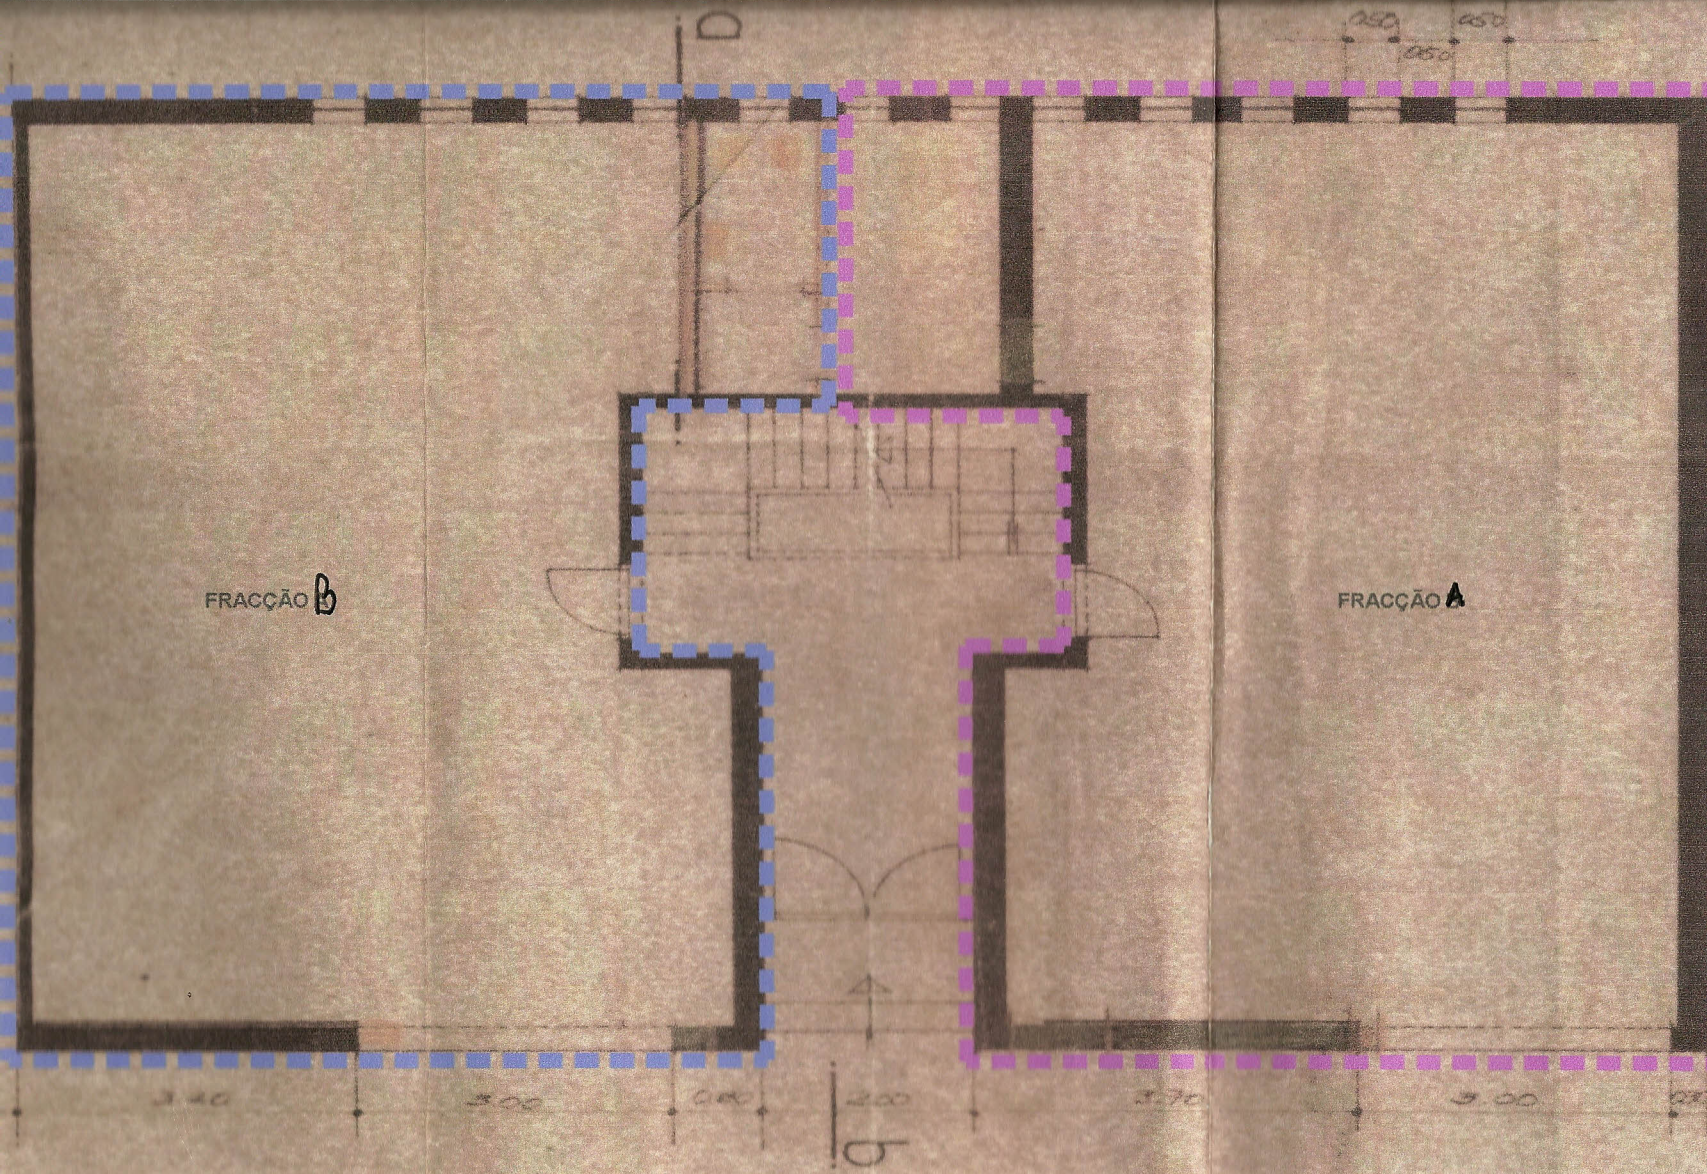

segmentoponto4 gabinete de arquitectura
 Avenida Beato Nuno - Edifício Nova Fátima - loja central - 86 D - 249 - 401 Fátima
 telem. 96 3 050 050 / 919 205 510 - tel / fax 249 533 254

Autoria e Coordenação Geral: ana alves arq^{ta}
 Co-autoria e Coordenação do Projecto de arquitectura: carolina simões arq^{ta}

local RUA DA ESCOLA SECUNDÁRIA - TORRES NOVAS
 requerente ANABELA MAURÍCIO MATIAS DA SILVA

IN: CAMARA MUNICIPAL DE TORRES NOVAS

ARQUITECTURA - 07002 LEV PAG 01.01 PLANTA
 PLANTA DO PISO TÉRREO

PLANTA DO PISO TÉRREO - Lotes 60.59
desenho sem escala
Camara Municipal de Torres Novas
Proc. Nº 1034 / 2006

