

PEÇAS DESENHADAS

ÍNDICE

- 1.1 - LEVANTAMENTO TOPOGRÁFICO (ESC.1/200)
- 1.2 - PLANTA DE IMPLANTAÇÃO - COTAGEM (ESC.1/200)
- 1.3 - PLANTA DE IMPLANTAÇÃO - MATERIALIDADES (ESC.1/200)
- 2.1 - PLANTA R-CHÃO - COTAGEM (ESC.1/100)
- 2.2 - PLANTA ANDAR - COTAGEM (ESC.1/100)
- 2.3 - PLANTA R-CHÃO - MATERIALIDADES (ESC.1/100)
- 2.4 - PLANTA ANDAR - MATERIALIDADES (ESC.1/100)
- 2.5 - PLANTA COBERTURA (ESC.1/100)
- 3.1 - PERFIS - A_B | C_D (ESC.1/100)
- 3.2 - PERFIS - E_F | G_H (ESC.1/100)
- 4.1 - ALÇADOS - PRINCIPAL | LATERAL DIREITO (ESC.1/100)
- 4.2 - ALÇADOS - TARDOZ | LATERAL ESQUERDO (ESC.1/100)
- 5.1 - MURO (ESC.1/100)
- 6.1 - PORMENORES - CONSTRUTIVOS (ESC.1/10)
- 6.2 - PORMENORES - CONSTRUTIVOS (ESC.1/10)
- 8.1 - PLANTA R-CHÃO - TÉRMICA PAVIMENTOS (ESC.1/100)
- 8.2 - PLANTA ANDAR - TÉRMICA PAVIMENTOS (ESC.1/100)
- 8.3 - PLANTA R-CHÃO - TÉRMICA COBERTURA (ESC.1/100)
- 8.4 - PLANTA ANDAR - TÉRMICA COBERTURA (ESC.1/100)
- 9.1 - PORMENORES - TÉRMICA, COMPOSIÇÃO DE PAREDES (ESC.1/10)
- 9.2 - PORMENORES - TÉRMICA, COMPOSIÇÃO DE LAJES (ESC.1/10)
- 10.1 - MAPA DE VÃOS (ESC.1/100)

LISTA DE LAYERS



LEGENDA:

LIMITE DO TERRENO	
LIMITE ÁREA A CEDER	
ÁREA DO TERRENO	484.00m ²
ÁREA A CEDER	47.14m ²
ÁREA DE IMPLANTAÇÃO	161.82m ²
ÁREA DE CONSTRUÇÃO	260.11m ²
CÉRCEA	6.70m
Nº DE PISOS	2 Acima da cota de soleira
VOLUMETRIA	846.50m ³
COTA DE SOLEIRA	110.97

SIMBOLOGIA:


CURVAS DE NÍVEL MESTRAS	
CURVAS DE NÍVEL	
CONSTRUÇÕES EXISTENTES	
ANEXOS EXISTENTES	
COTA DE SOLEIRA	169.24
COTA DE BEIRADO	beir. 172.20
COTA DO CUME	cum. 175.10
CAIXA DE VISITA - PLUVIAIS	
CAIXA DE VISITA - RESIDUAIS	
REDE ABASTECIEMNTTO DE ÁGUA	
CAIXA DE VISITA - GÁS	
ARMÁRIO	
MUROS/LANCIL	
POSTE TELEFONE	
POSTE BAIXA TENSÃO	
POSTE DE ILUMINAÇÃO PUBLICA	
SUMIDOUROS DE GRELHA	
TALUDE	

DATUM:
Sistema de Projecção PT-TM06/ETRS89 European Terrestrial

LEVANTAMENTO TOPOGRÁFICO EXECUTADO DE ACORDO COM AS ORIENTAÇÕES DADAS PELO PROPRIETÁRIO

Implantação | Cotagem esc. 1:200

Construção de habitação unifamiliar e muro Vila Nova - Cemache
Carlos da Silva Antunes Coimbra

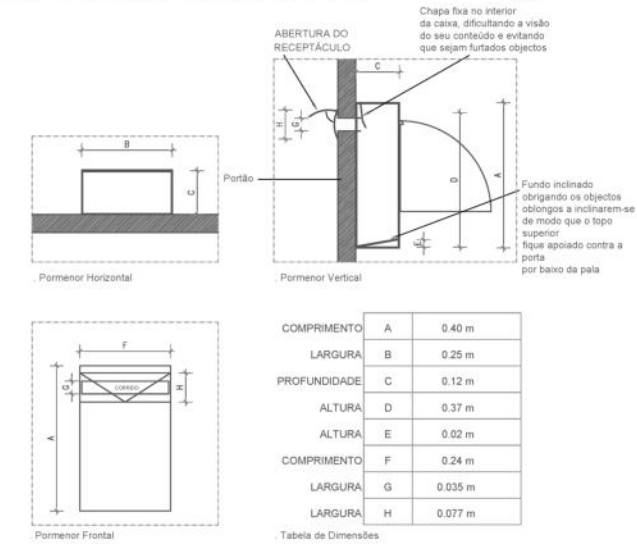



LEGENDA:

LIMITE DO TERRENO	---
LIMITE ÁREA A CEDER	----
ÁREA DO TERRENO	484.00m ²
ÁREA A CEDER	47.14m ²
ÁREA DE IMPLANTAÇÃO	161.82m ²
ÁREA DE CONSTRUÇÃO	260.11m ²
CÉRCEA	6.70m
Nº DE PISOS	2 Acima da cota de soleira
VOLUMETRIA	846.50m ³
COTA DE SOLEIRA	110.97
MATERIALIDADE:	
TERRENO NATURAL (i.d.0%)	219.51m ²
PAVIMENTO PAVÊ (i.d.100%)	36.73m ²
PAV. CERM. ANTI-DERRAPANTE (i.d.100%)	4.97m ²
CALÇADA FINA (i.d.100%)	38.16m ²
CALÇADA GROSSA (i.d.100%)	8.98m ²
MUROS E LANCIS (i.d.100%)	5.47m ²
RELVA (i.d.0%)	8.36m ²
SEIXO ROLADO	

CÁLCULO DE ÍNDICES:

ÁREA DE IMPLANTAÇÃO	161.82m ²
ÁREA DE CONSTRUÇÃO	260.11m ²
Í. DE EDIFICABILIDADE (MÁX. 0.9):	0.54
Í. DE IMPERMEABILIZAÇÃO (MÁX. 0.6):	256.13m ² (0.53)
ÁREA DE IMPLANTAÇÃO (i.d. 100%)	161.82m ²
PAVIMENTO PAVÊ (i.d. 100%)	36.73m ²
PAV. CERM. ANTI-DERRAPANTE (i.d. 100%)	4.97m ²
CALÇADA FINA (i.d. 100%)	38.16m ²
CALÇADA GROSSA (i.d. 100%)	8.98m ²
MUROS/LANCIS (i.d. 100%)	5.47m ²
RELVA (i.d. 0%)	8.36m ²
TERRENO NATURAL (i.d. 0%)	219.51m ²

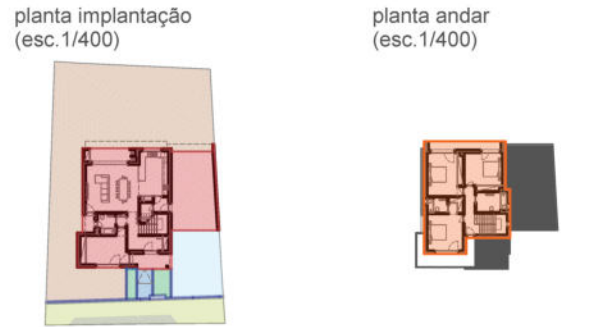

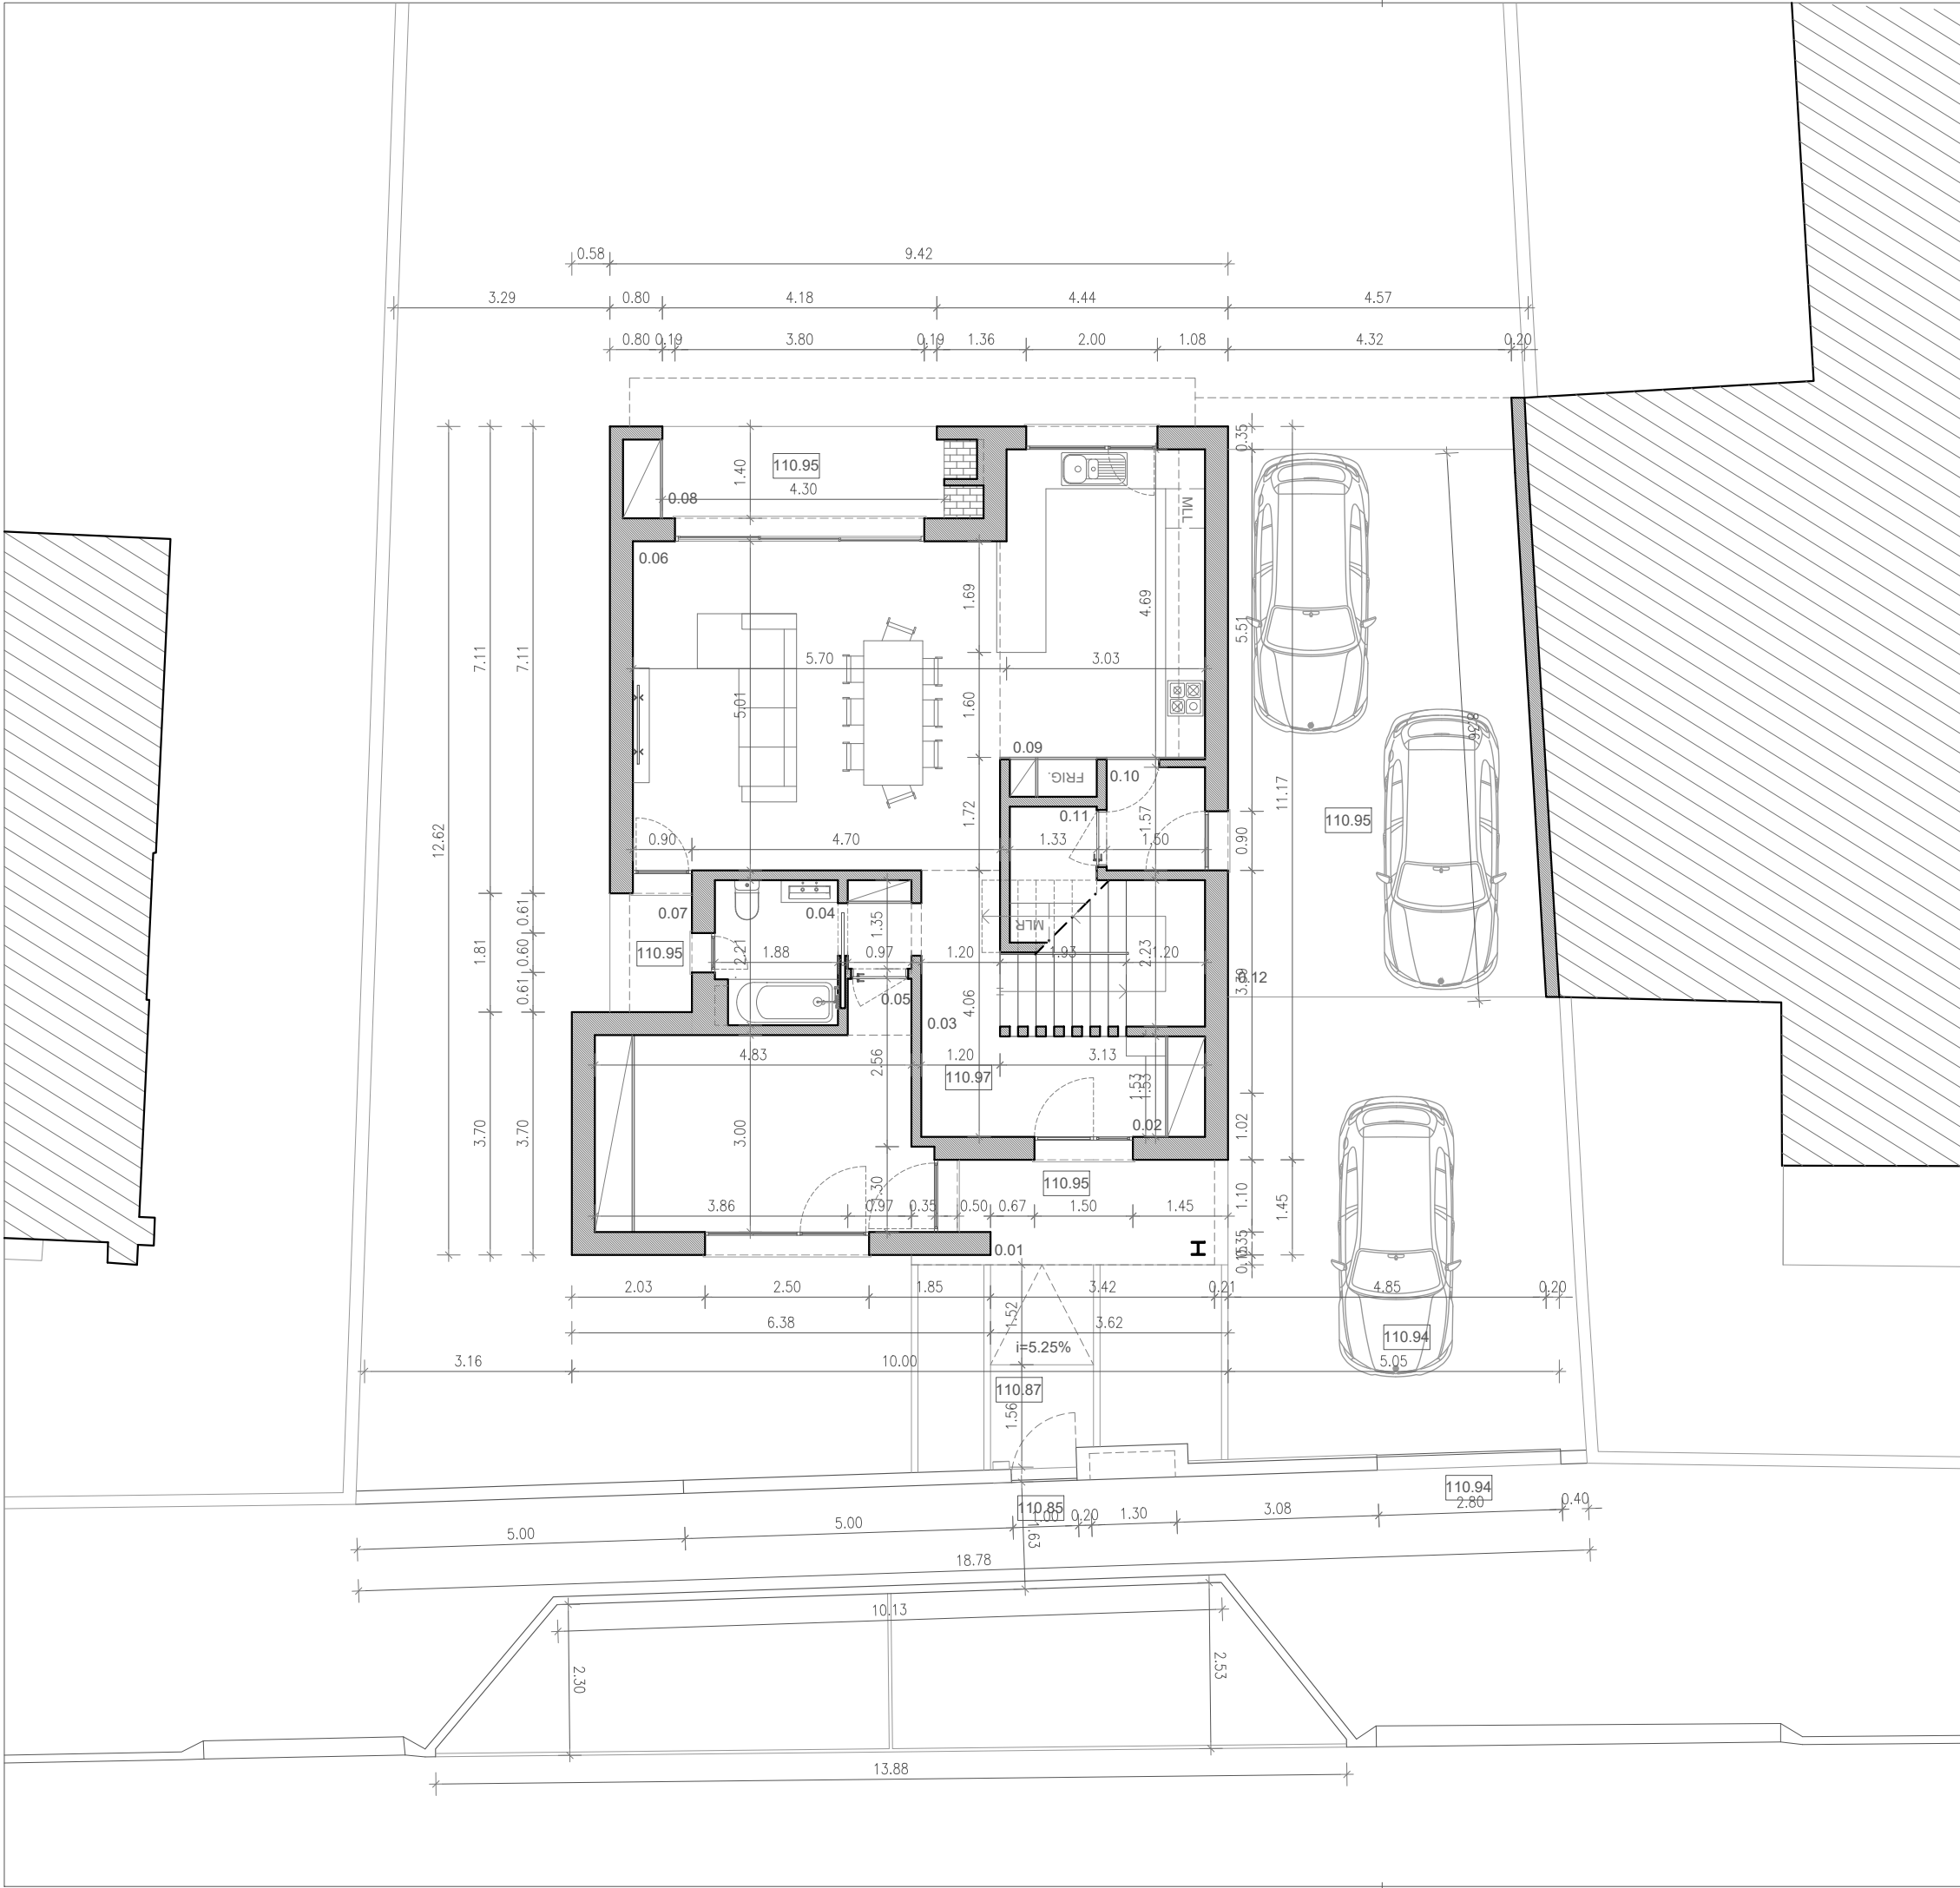

LEGENDA:

0.01 - Entrada	6.35m ²
0.02 - Hall de entrada	6.60m ²
0.03 - Circulação	4.45m ²
0.04 - Inst. Sanitária	4.15m ²
0.05 - Escritório	15.75m ²
0.06 - Sala de estar e jantar	28.05m ²
0.07 - Varanda	2.25m ²
0.08 - Varanda	7.10m ²
0.09 - Cozinha	15.30m ²
0.10 - Antecâmara	2.35m ²
0.11 - Sala técnica	4.30m ²
0.12 - Zona coberta	38.40m ²

planta_r-chão | cotagem esc. 1:100

Construção de habitação unifamiliar e muro Vila Nova - Cernache
Carlos da Silva Antunes Coimbra




ANEX'ARTE
Arquitetos

2.1

Maio_2025

O TÉCNICO

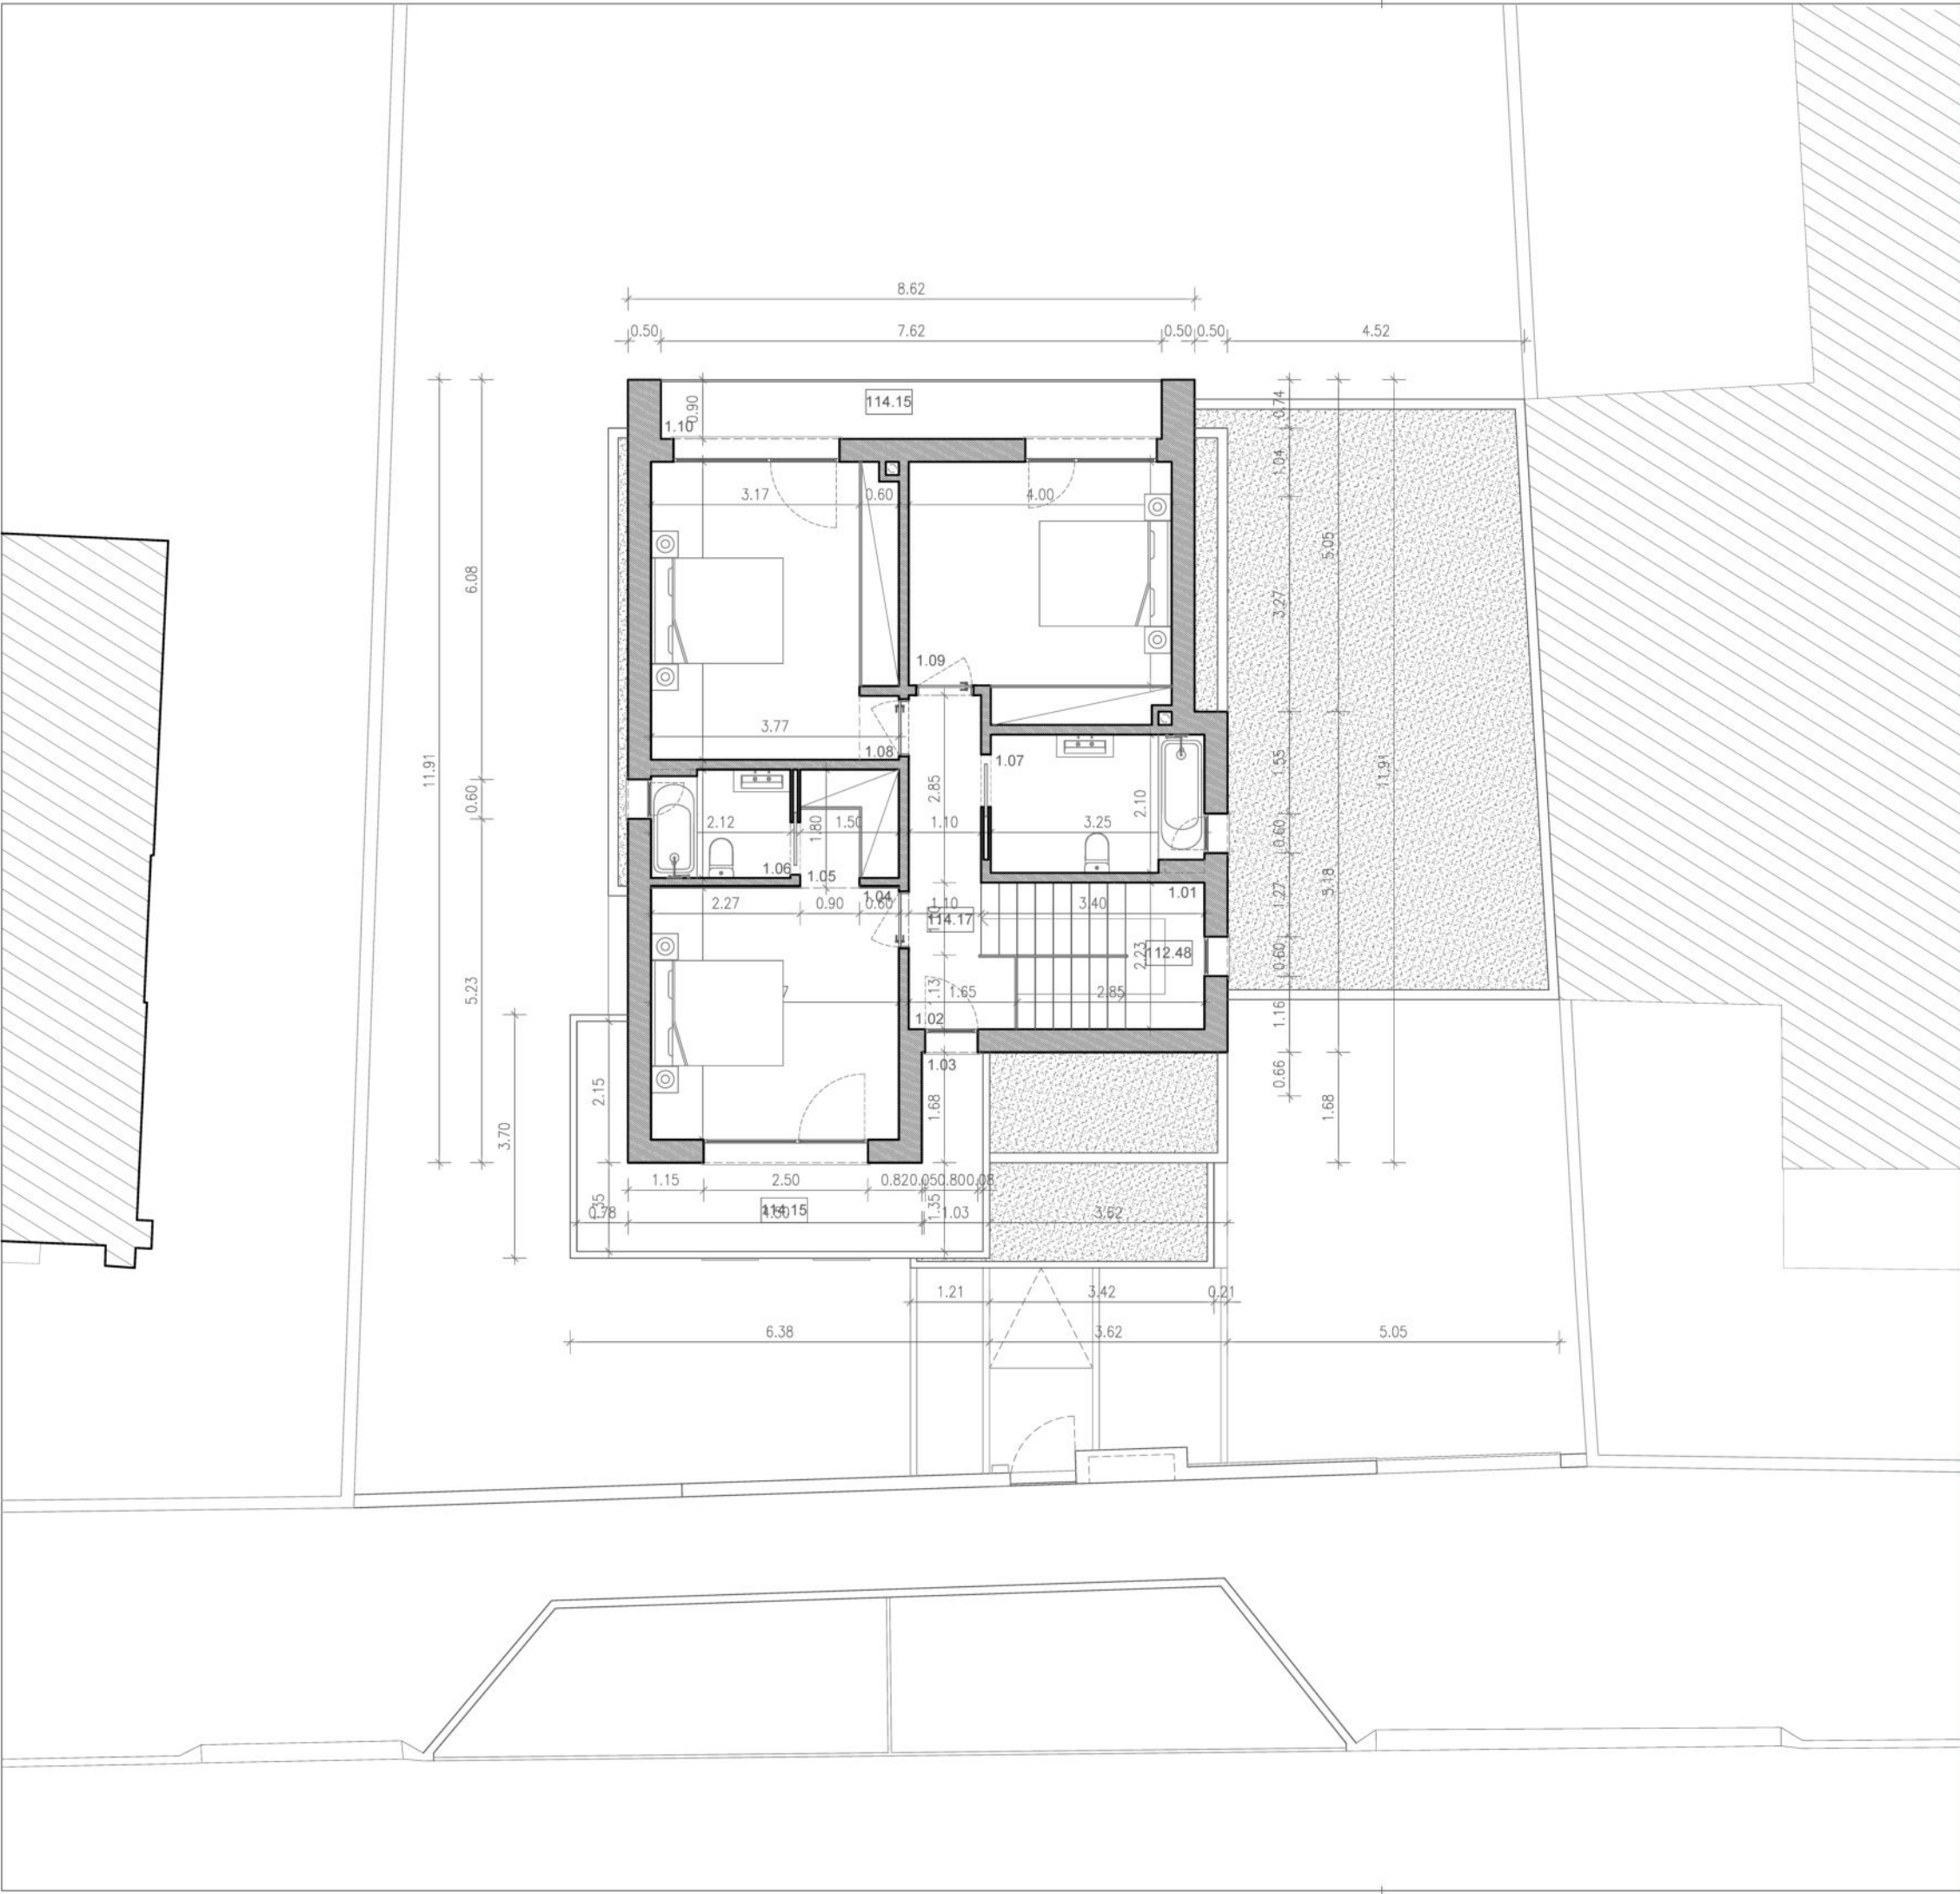

LEGENDA:

1.01 - Circulação vertical	6.95m ²
1.02 - Circulação	6.20m ²
1.03 - Varanda	11.55m ²
1.04 - Suite	14.45m ²
1.05 - Closet	2.65m ²
1.06 - Inst. Sanitária	3.50m ²
1.07 - Inst. Sanitária	6.80m ²
1.08 - Quarto	17.00m ²
1.09 - Quarto	15.15m ²
1.10 - Varanda	6.60m ²



LEGENDA:


0.01 - Entrada	6.35m ²
0.02 - Hall de entrada	6.60m ²
0.03 - Circulação	4.45m ²
0.04 - Inst. Sanitária	4.15m ²
0.05 - Escritório	15.75m ²
0.06 - Sala de estar e jantar	28.05m ²
0.07 - Varanda	2.25m ²
0.08 - Varanda	7.10m ²
0.09 - Cozinha	15.30m ²
0.10 - Antecâmara	2.35m ²
0.11 - Sala técnica	4.30m ²
0.12 - Zona coberta	38.40m ²

MATERIALIDADE:

	Pavimento em estratificado de madeira
	Pavimento cerâmico
	Pavimento cerâmico anti-derrapante
	Pavimento em calçada fina
	Pavimento em calçada grossa
	Pavimento em pavê
	Relva
	Seixo rolado
	Terreno natural

planta_r-chão | materialidade esc. 1:100

Construção de habitação unifamiliar e muro Vila Nova - Cemache
Carlos da Silva Antunes Coimbra

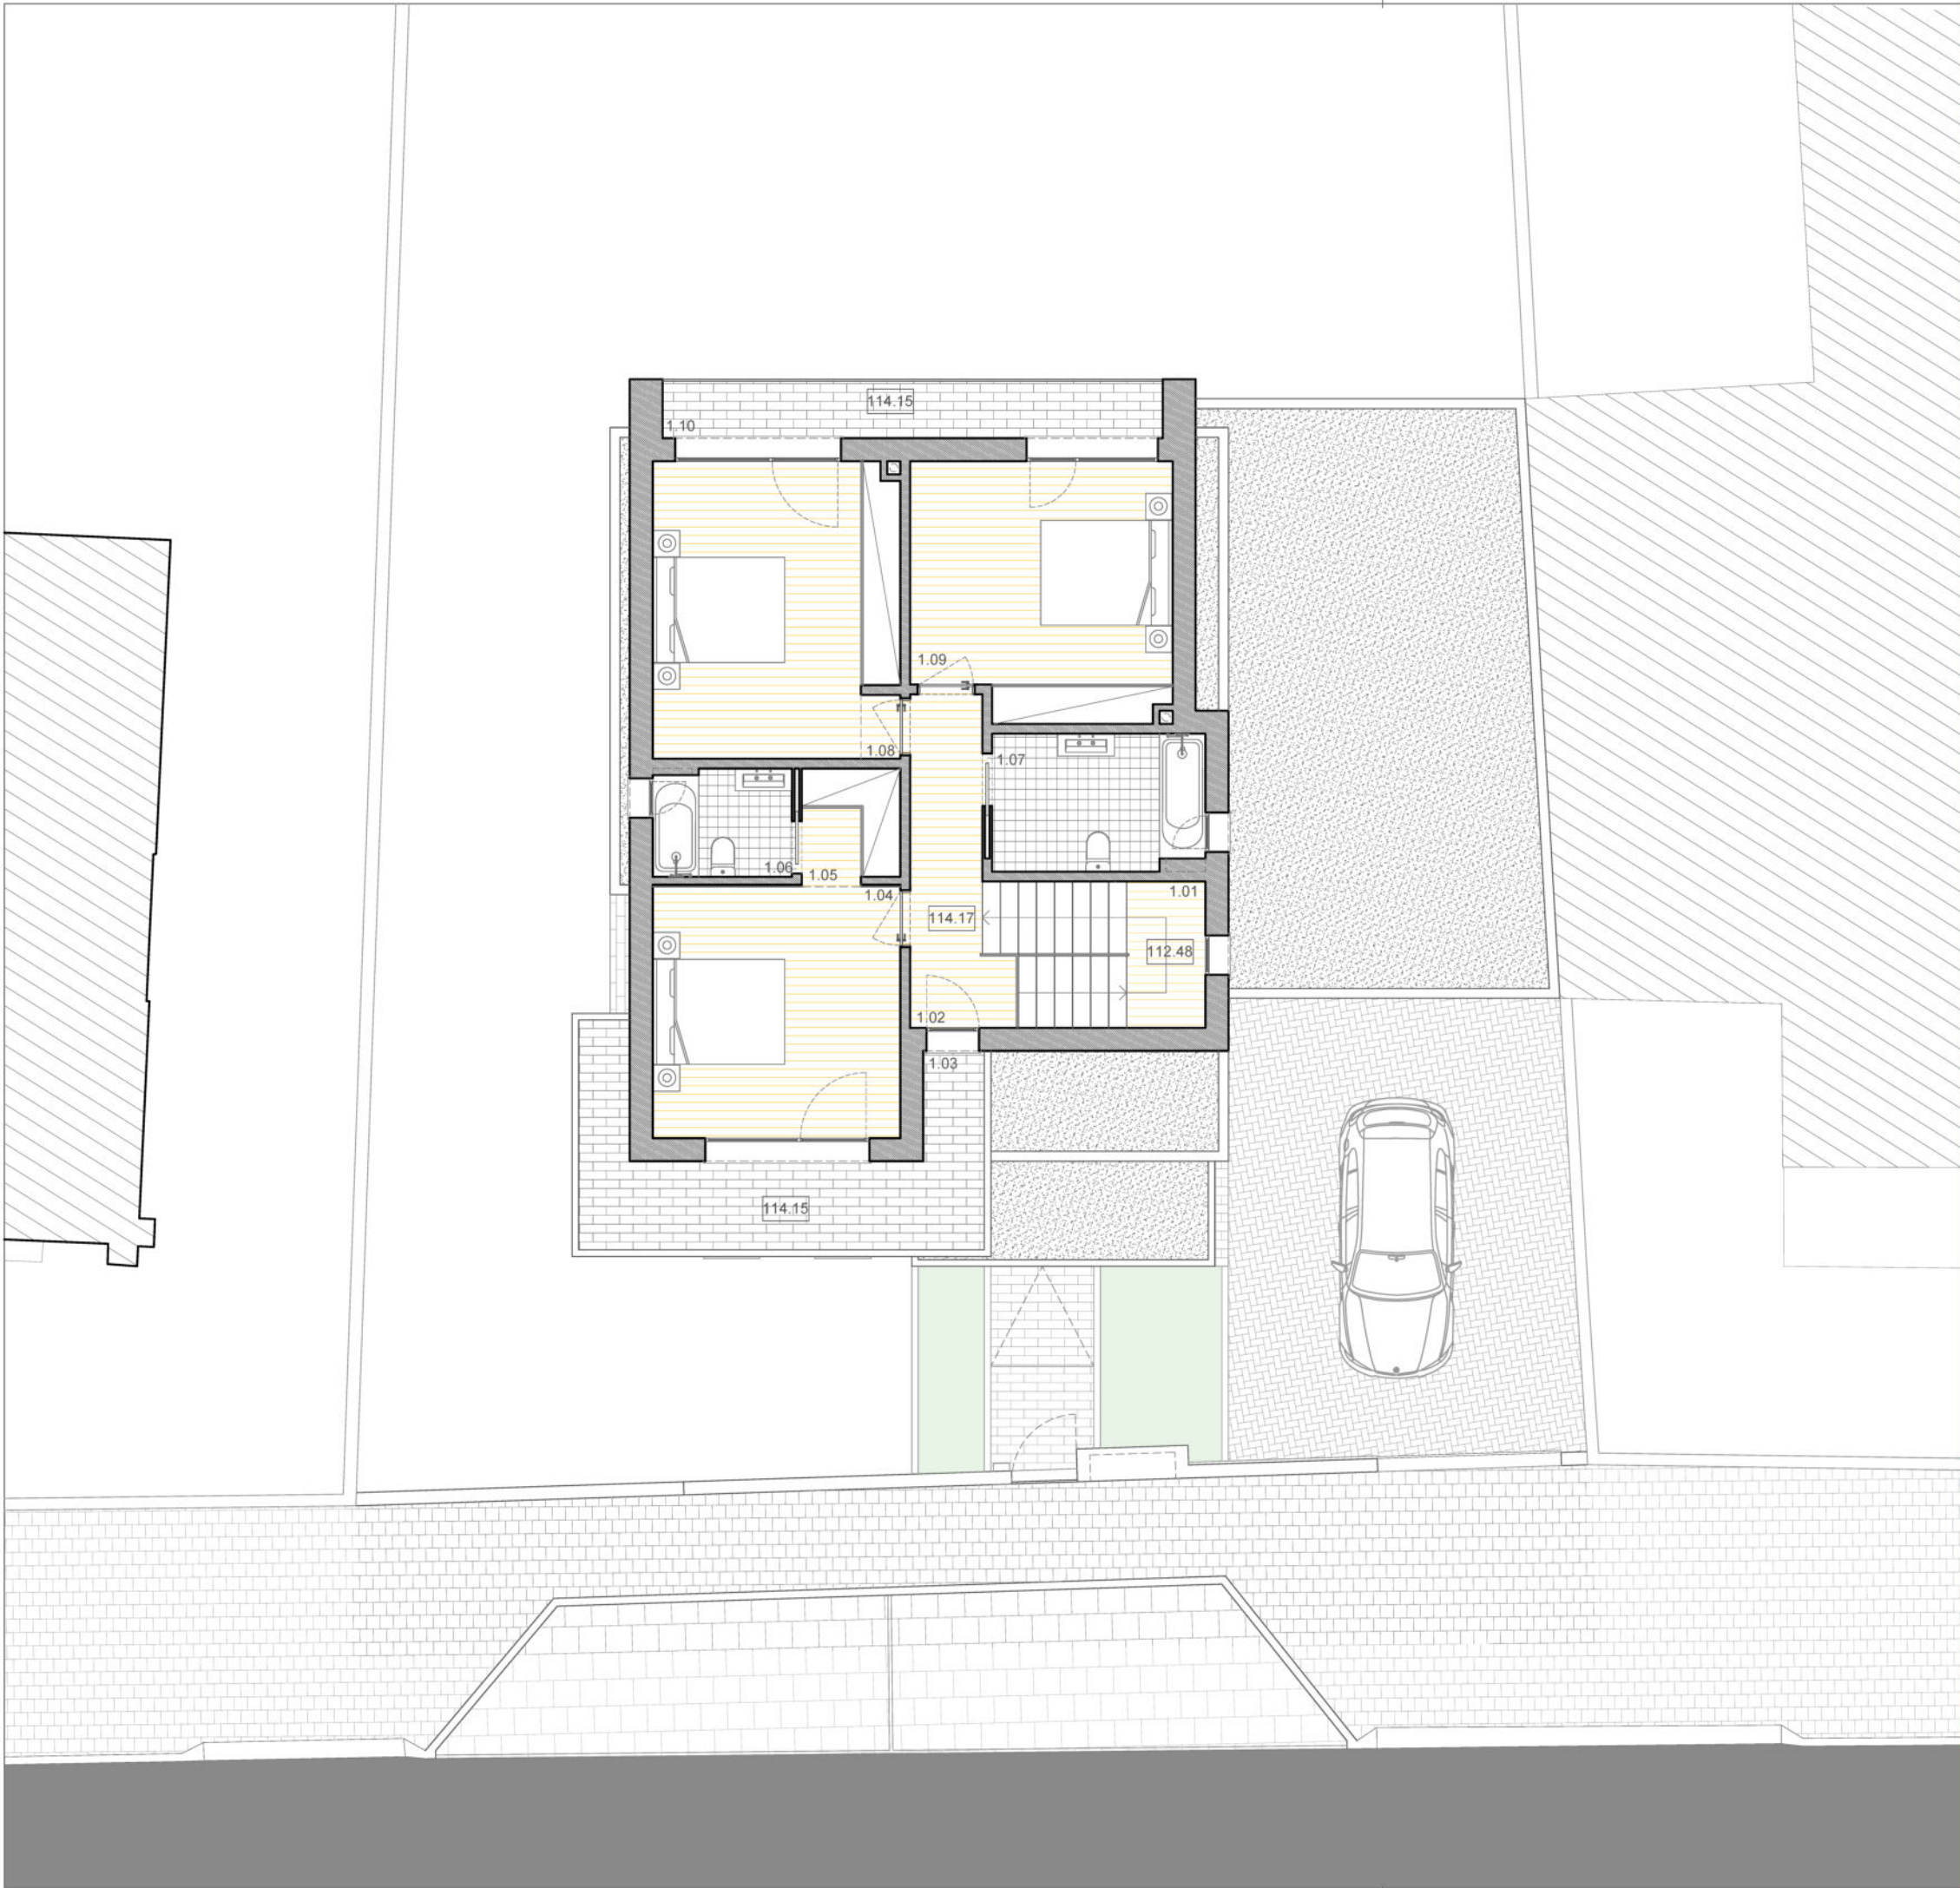

LEGENDA:


1.01 - Circulação vertical	6.95m ²
1.02 - Circulação	6.20m ²
1.03 - Varanda	11.55m ²
1.04 - Suite	14.45m ²
1.05 - Closet	2.65m ²
1.06 - Inst. Sanitária	3.50m ²
1.07 - Inst. Sanitária	6.80m ²
1.08 - Quarto	17.00m ²
1.09 - Quarto	15.15m ²
1.10 - Varanda	6.60m ²

MATERIALIDADE:

	Pavimento em estratificado de madeira
	Pavimento cerâmico
	Pavimento cerâmico anti-derrapante
	Pavimento em calçada fina
	Pavimento em calçada grossa
	Pavimento em pavê
	Relva
	Seixo rolado
	Terreno natural

planta_andar | materialidade esc. 1:100

Construção de habitação unifamiliar e muro Vila Nova - Cemache
Carlos da Silva Antunes Coimbra

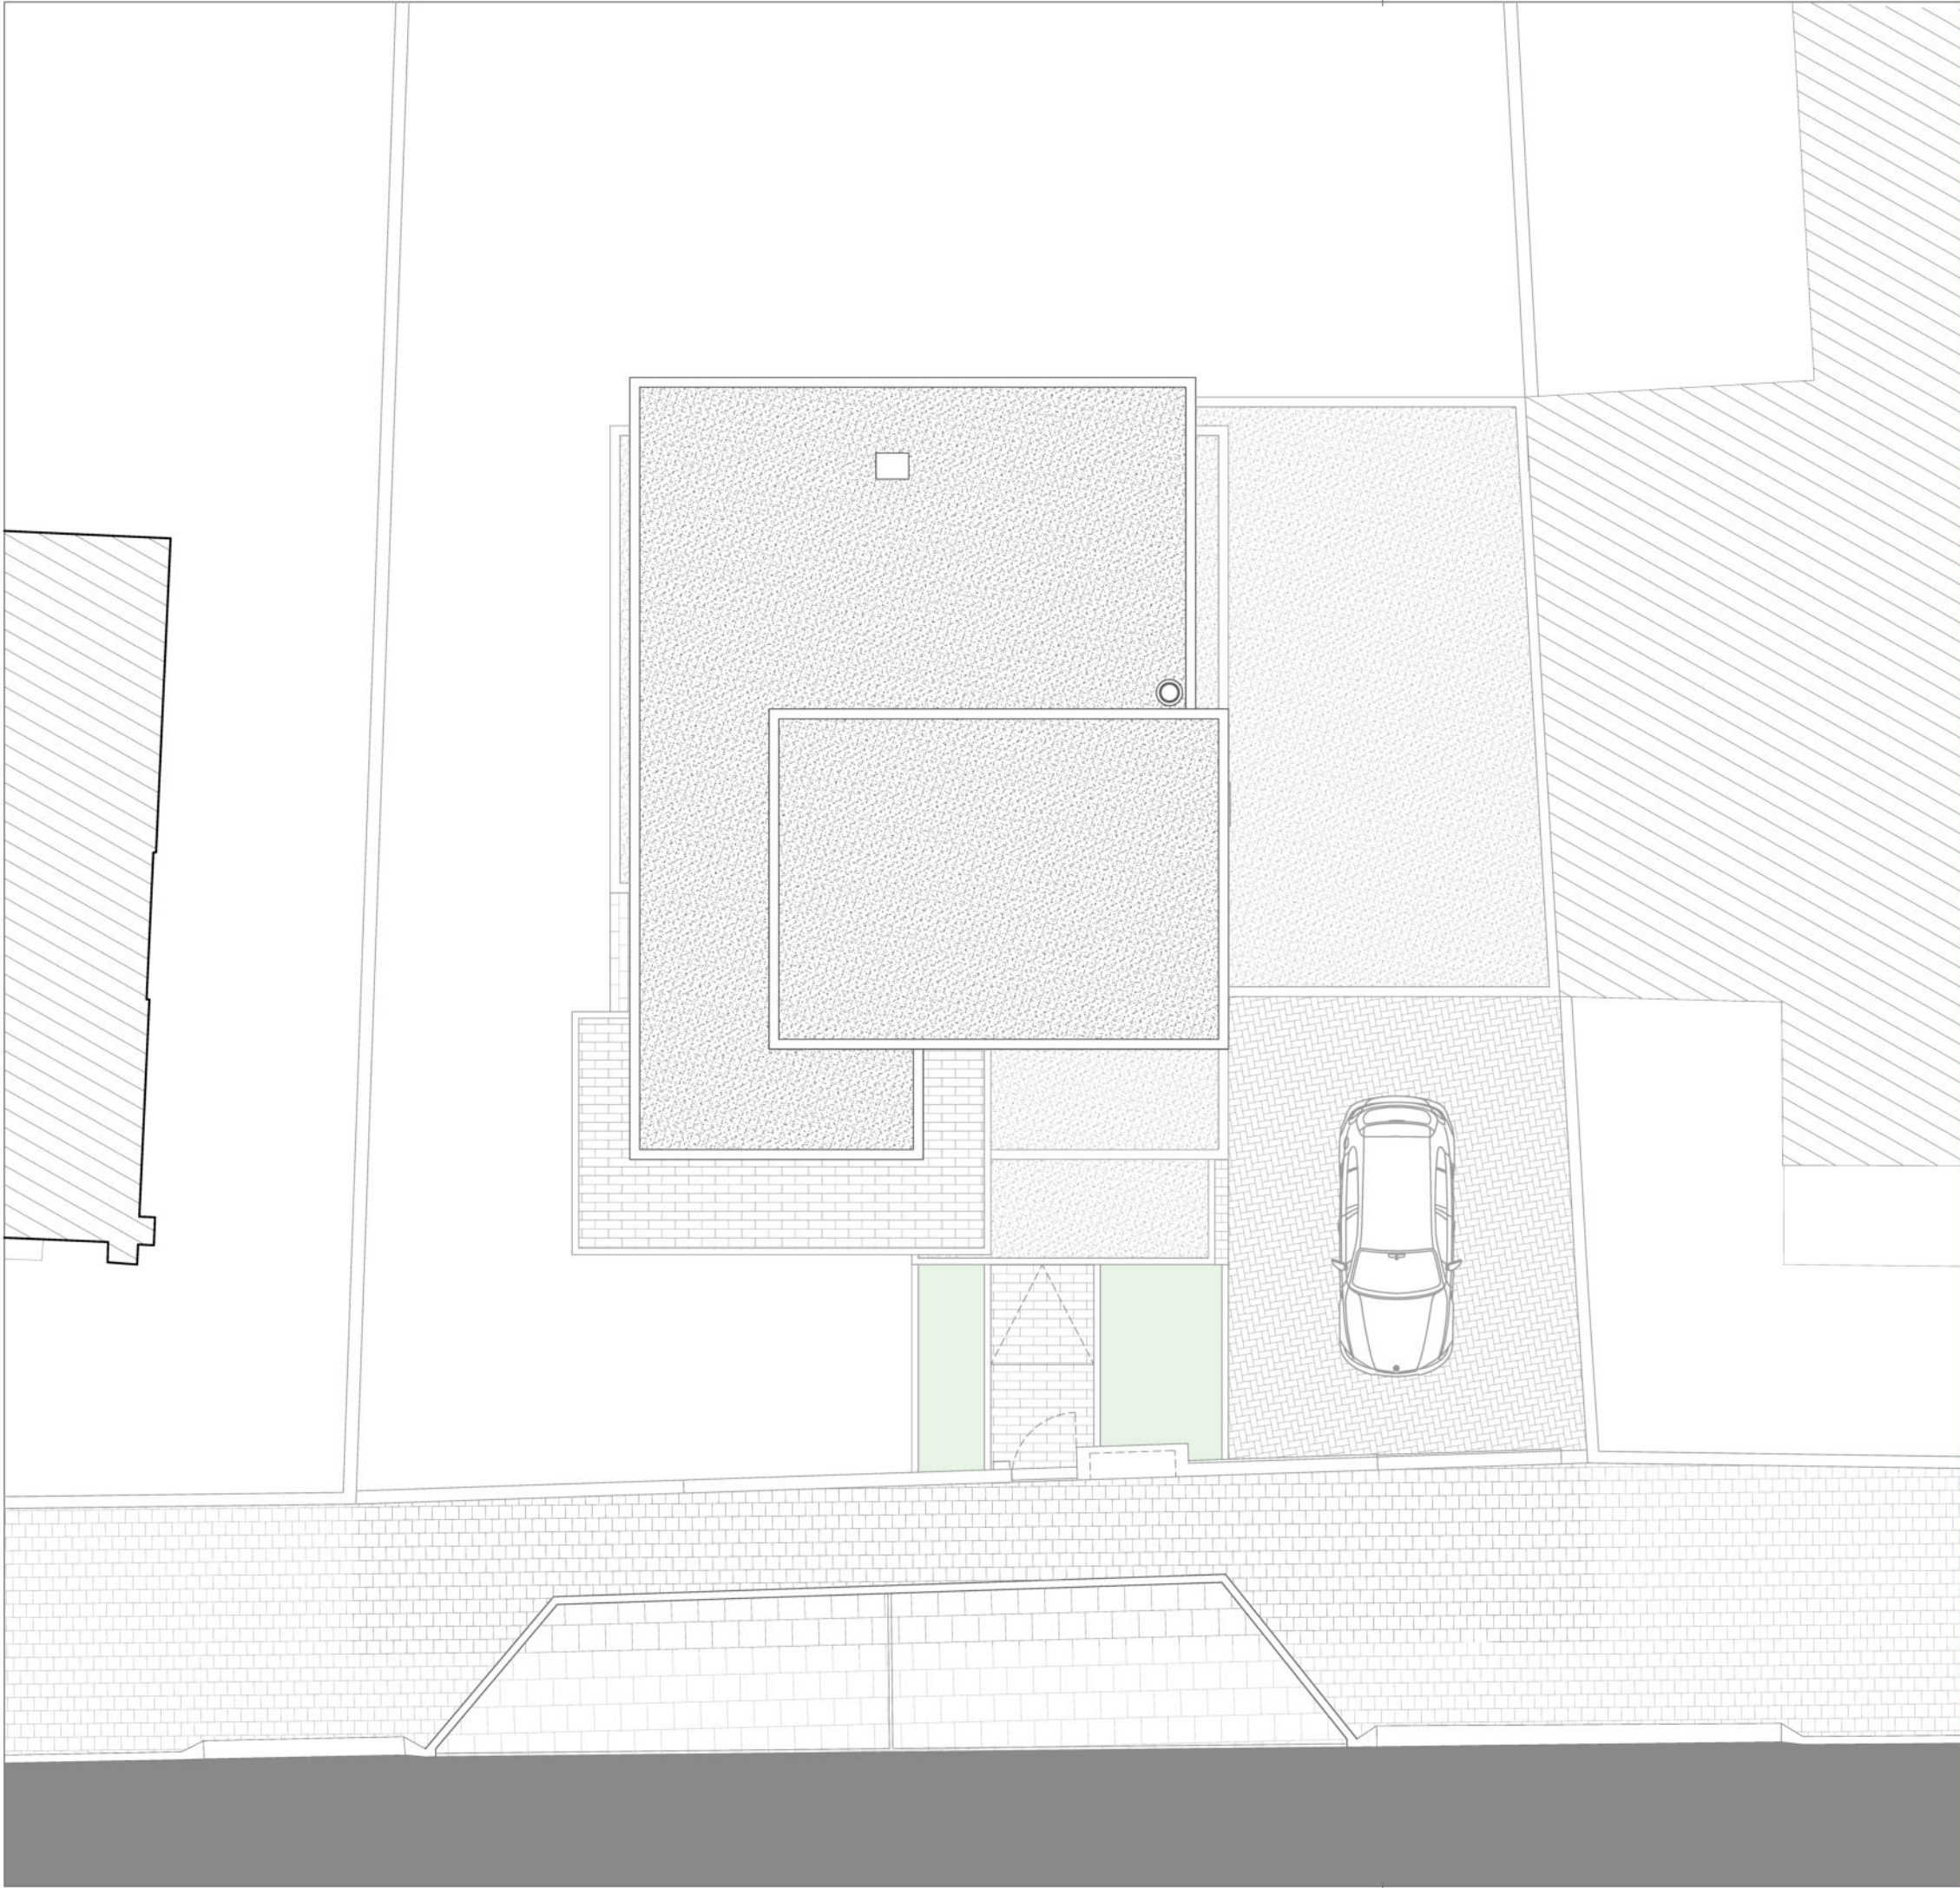


LEGENDA:

MATERIALIDADE:



Pavimento em estratificado de madeira

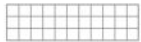

Pavimento cerâmico



Pavimento cerâmico anti-derrapante



Pavimento em calçada fina



Pavimento em calçada grossa



Pavimento em pavê



Relva



Seixo rolado



Terreno natural

planta_cobertura

esc. 1:100

Construção de habitação unifamiliar e muro
Carlos da Silva Antunes


Vila Nova - Cemache
Coimbra





2.5

Maio_2025


O TÉCNICO

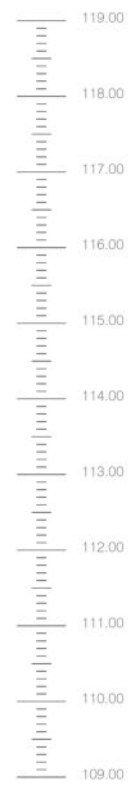

CORTE A_B

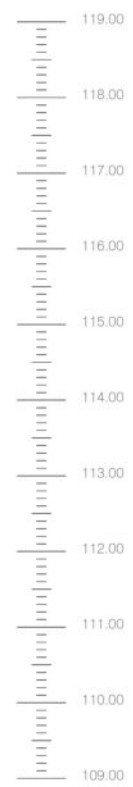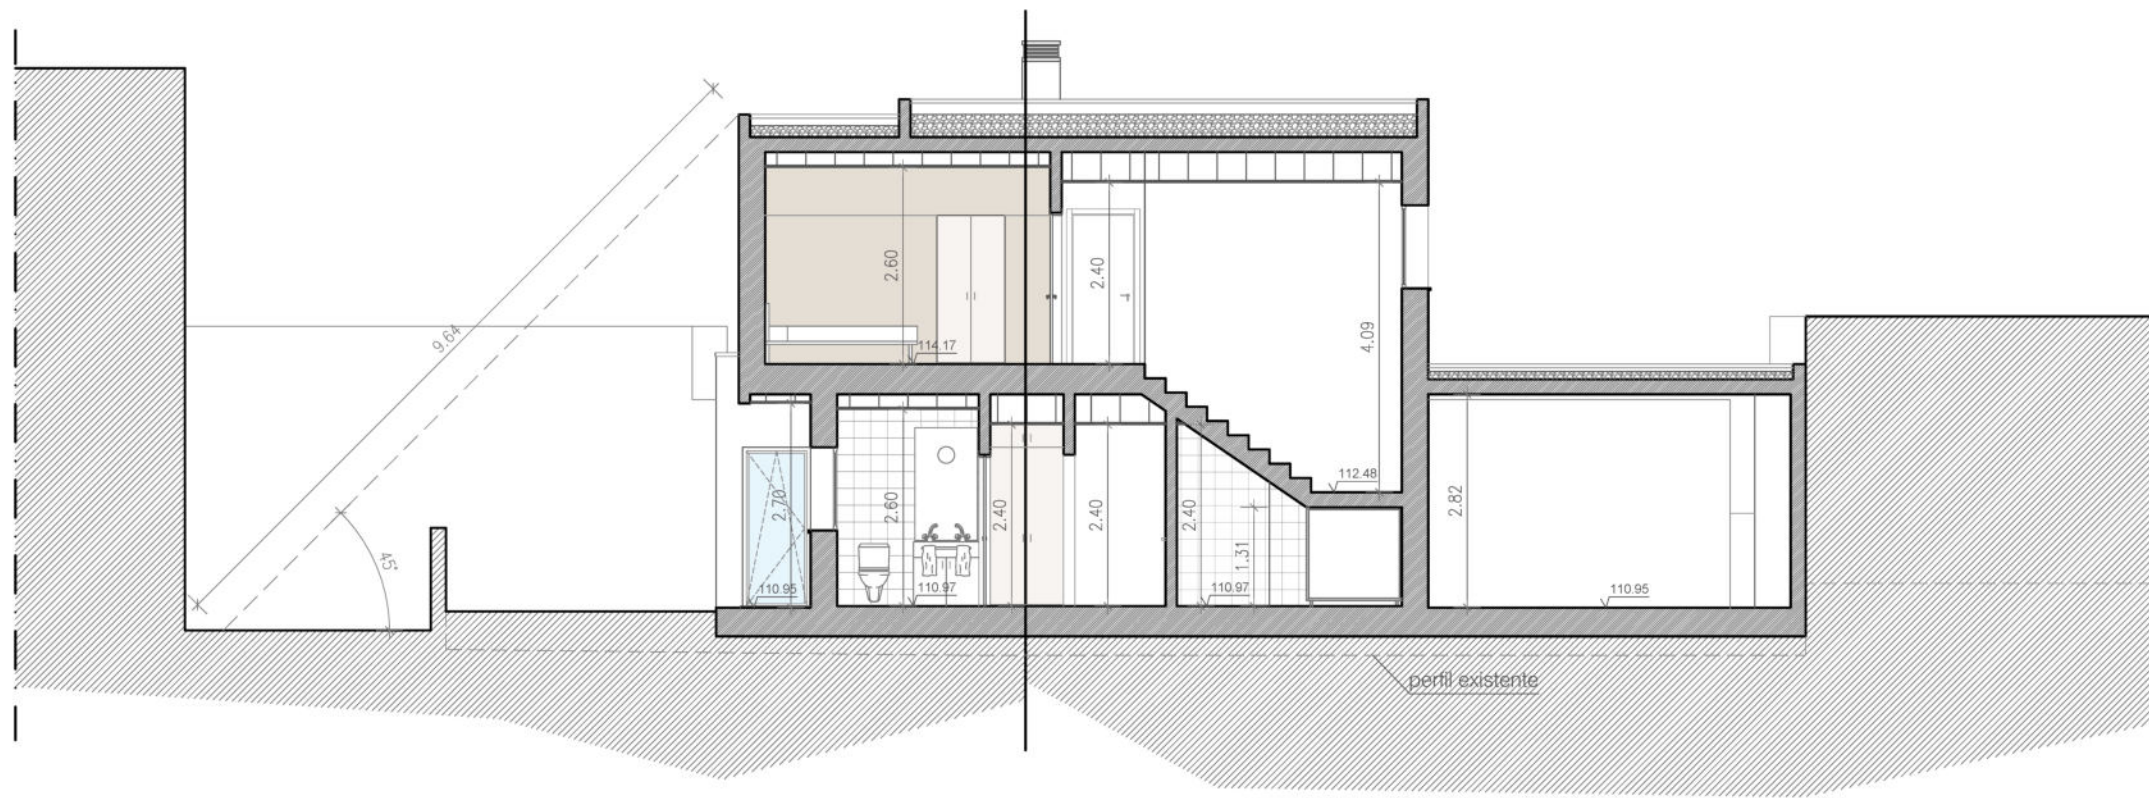

CORTE C_D

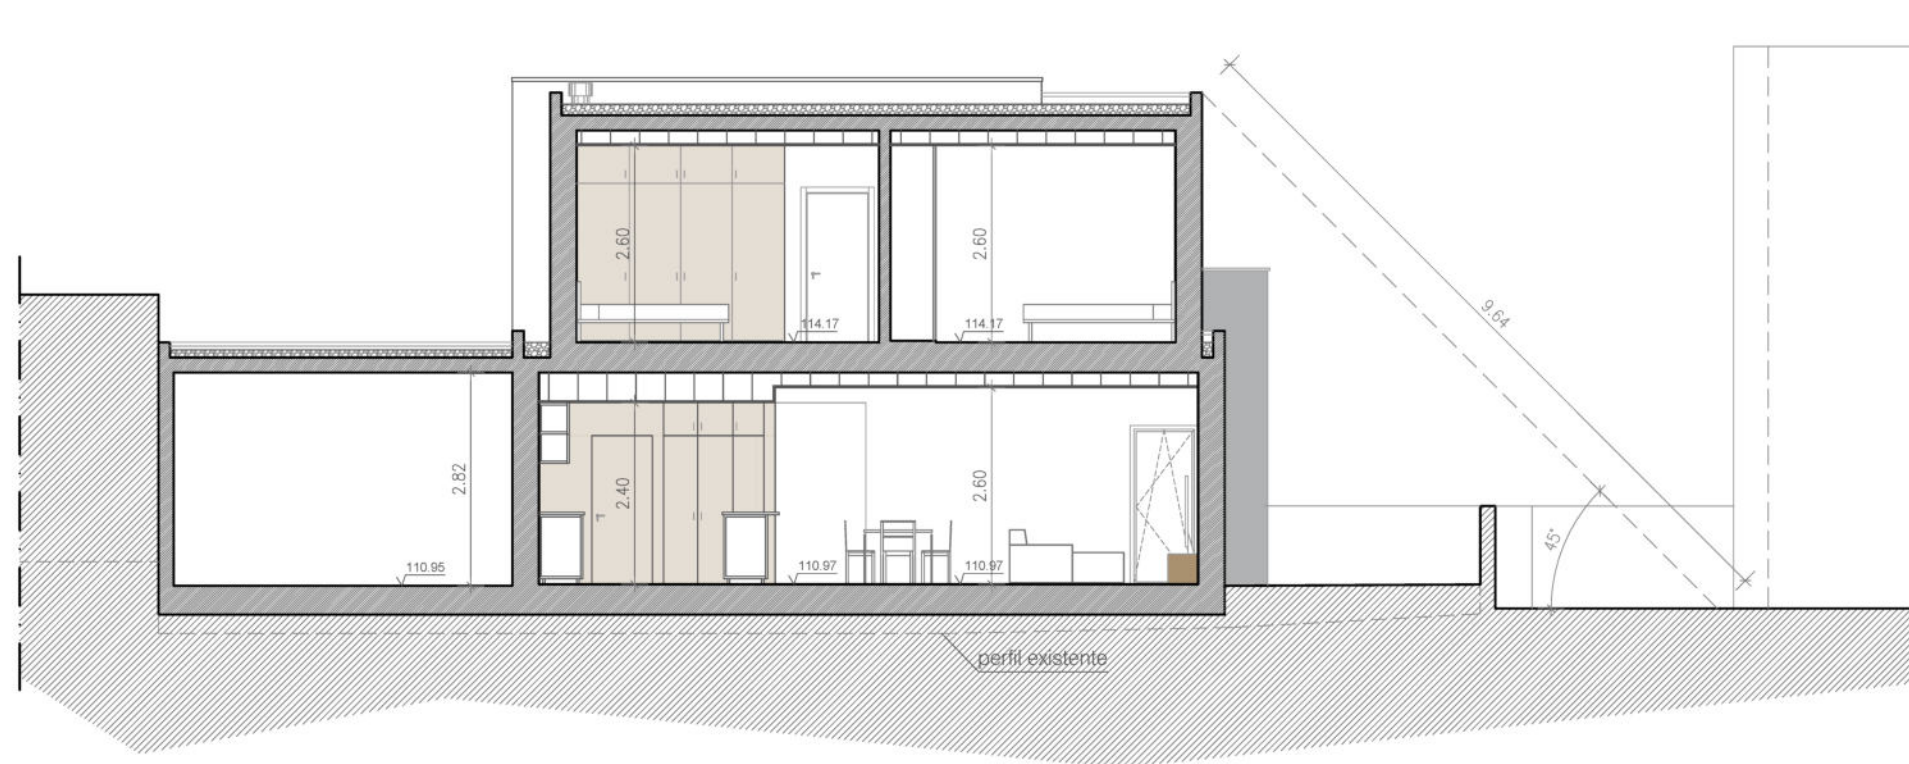


LEGENDA:


r-chão
esc: 1/300



andar
esc: 1/300

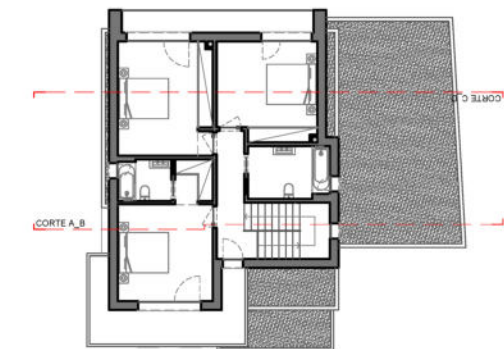

cobertura
esc: 1/300

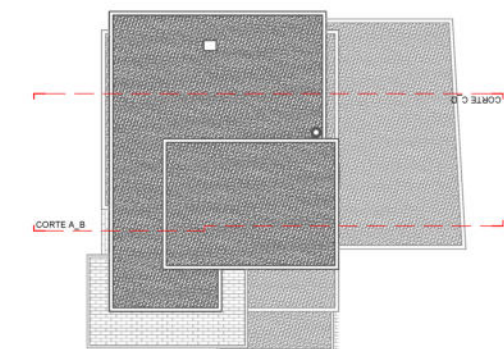

Perfis esc. 1:100

Construção de habitação unifamiliar e muro Vila Nova - Cernache
Carlos da Silva Antunes Coimbra



ANEX
ARTE
Arquitetura


Maiço_2025

O TÉCNICO

3.1


119.00
118.00
117.00
116.00
115.00
114.00
113.00
112.00
111.00
110.00
109.00

CORTE E_F

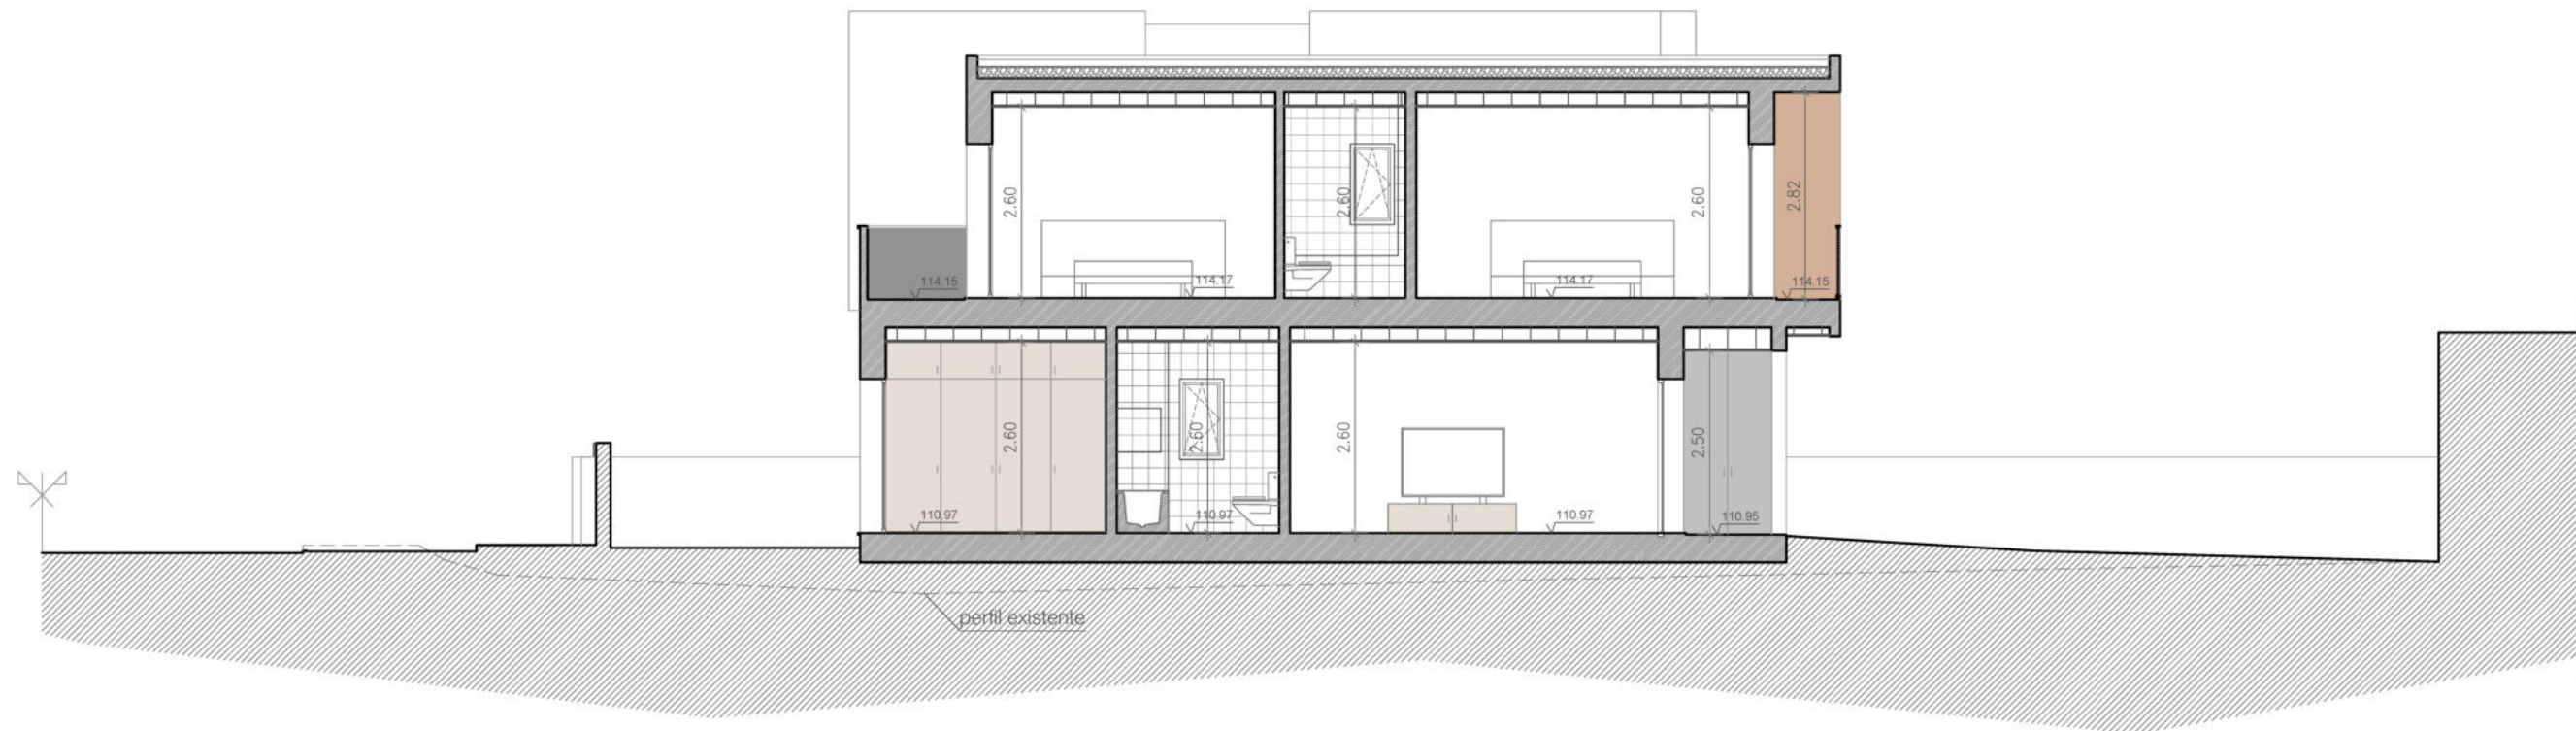


119.00
118.00
117.00
116.00
115.00
114.00
113.00
112.00
111.00
110.00
109.00

CORTE G_H

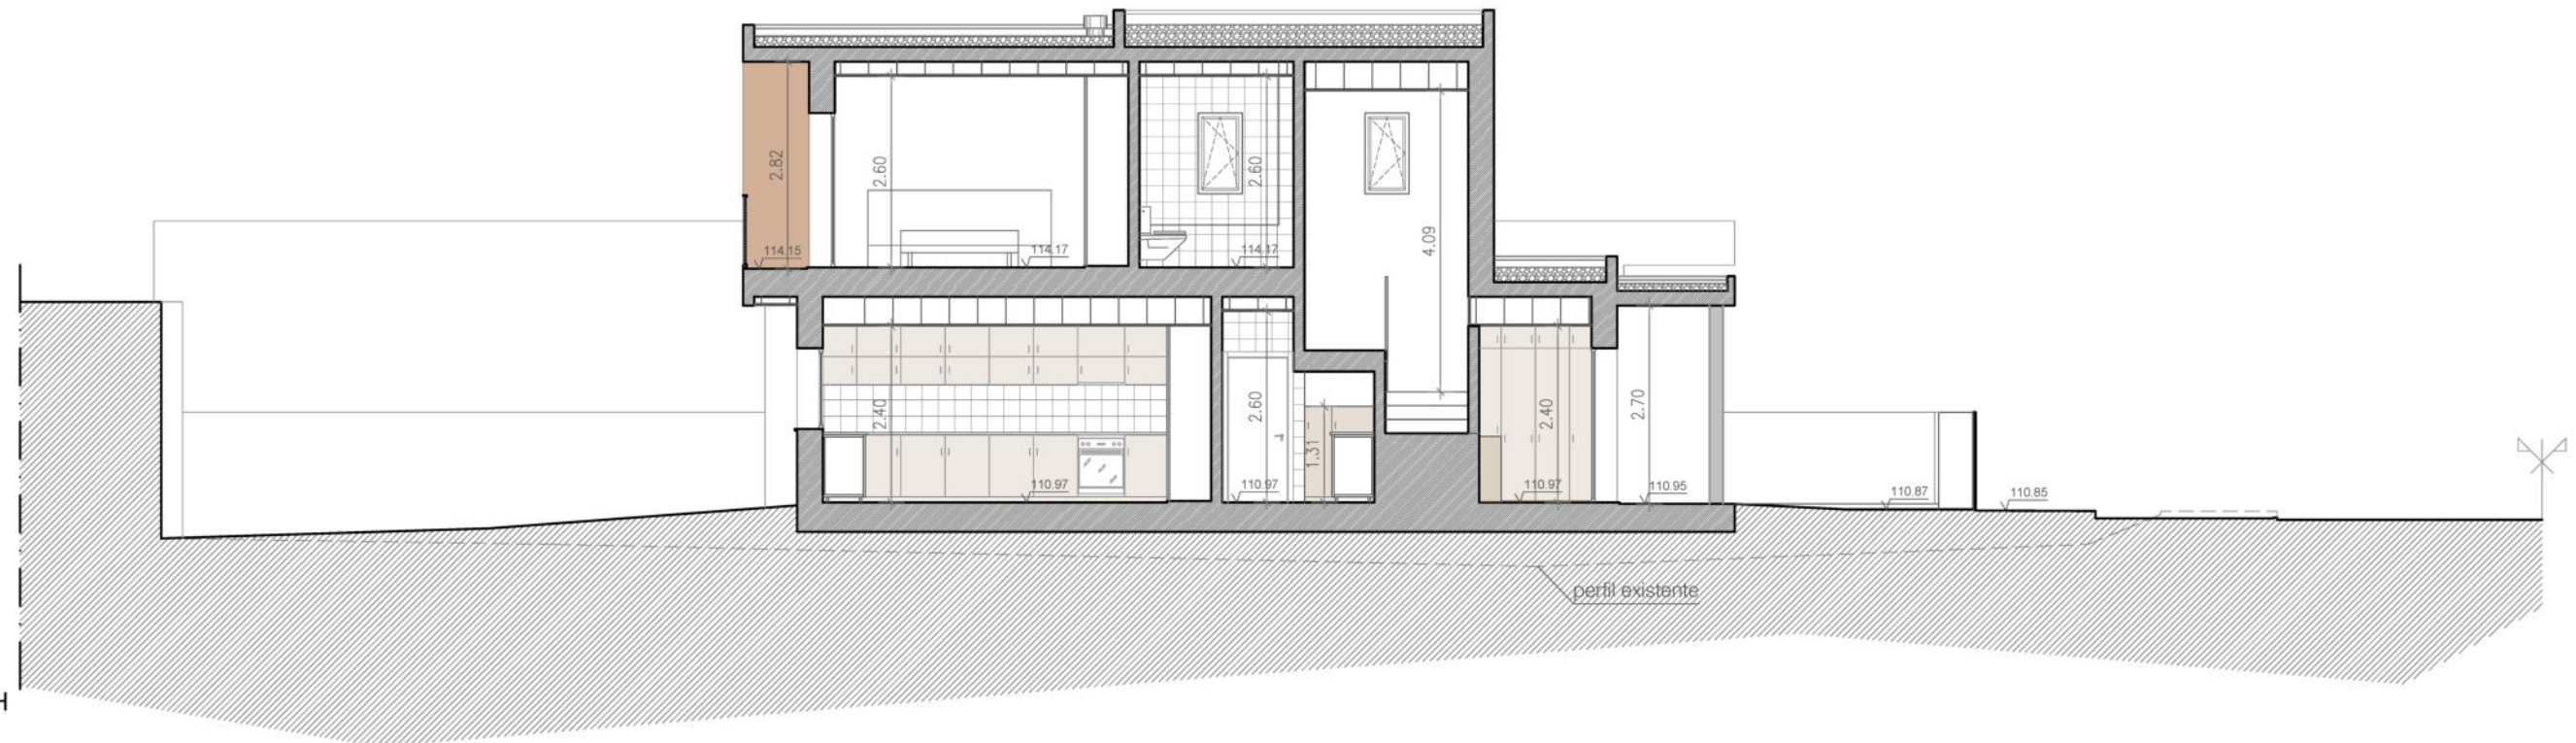


LEGENDA:


r-chão
esc: 1/300

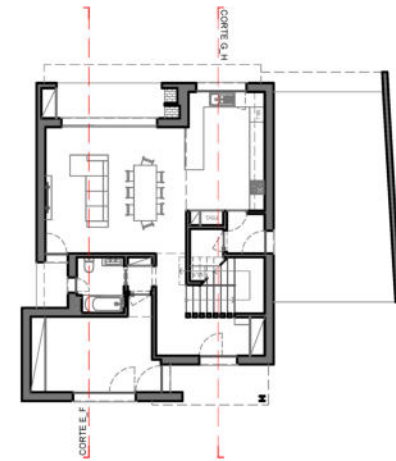

andar
esc: 1/300

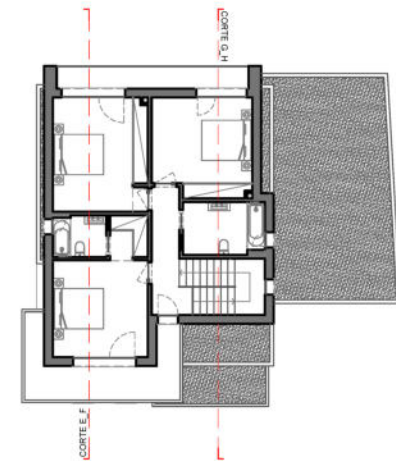


cobertura
esc: 1/300

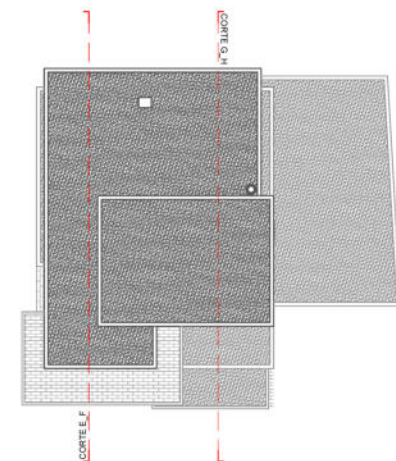


Perfis esc. 1:100


Construção de habitação unifamiliar e muro Vila Nova - Cemache
Carlos da Silva Antunes Coimbra

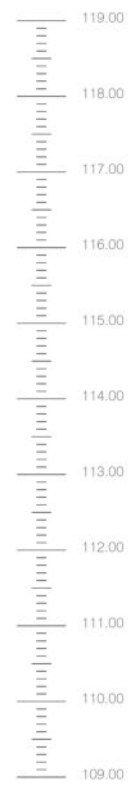


ALÇADO PRINCIPAL

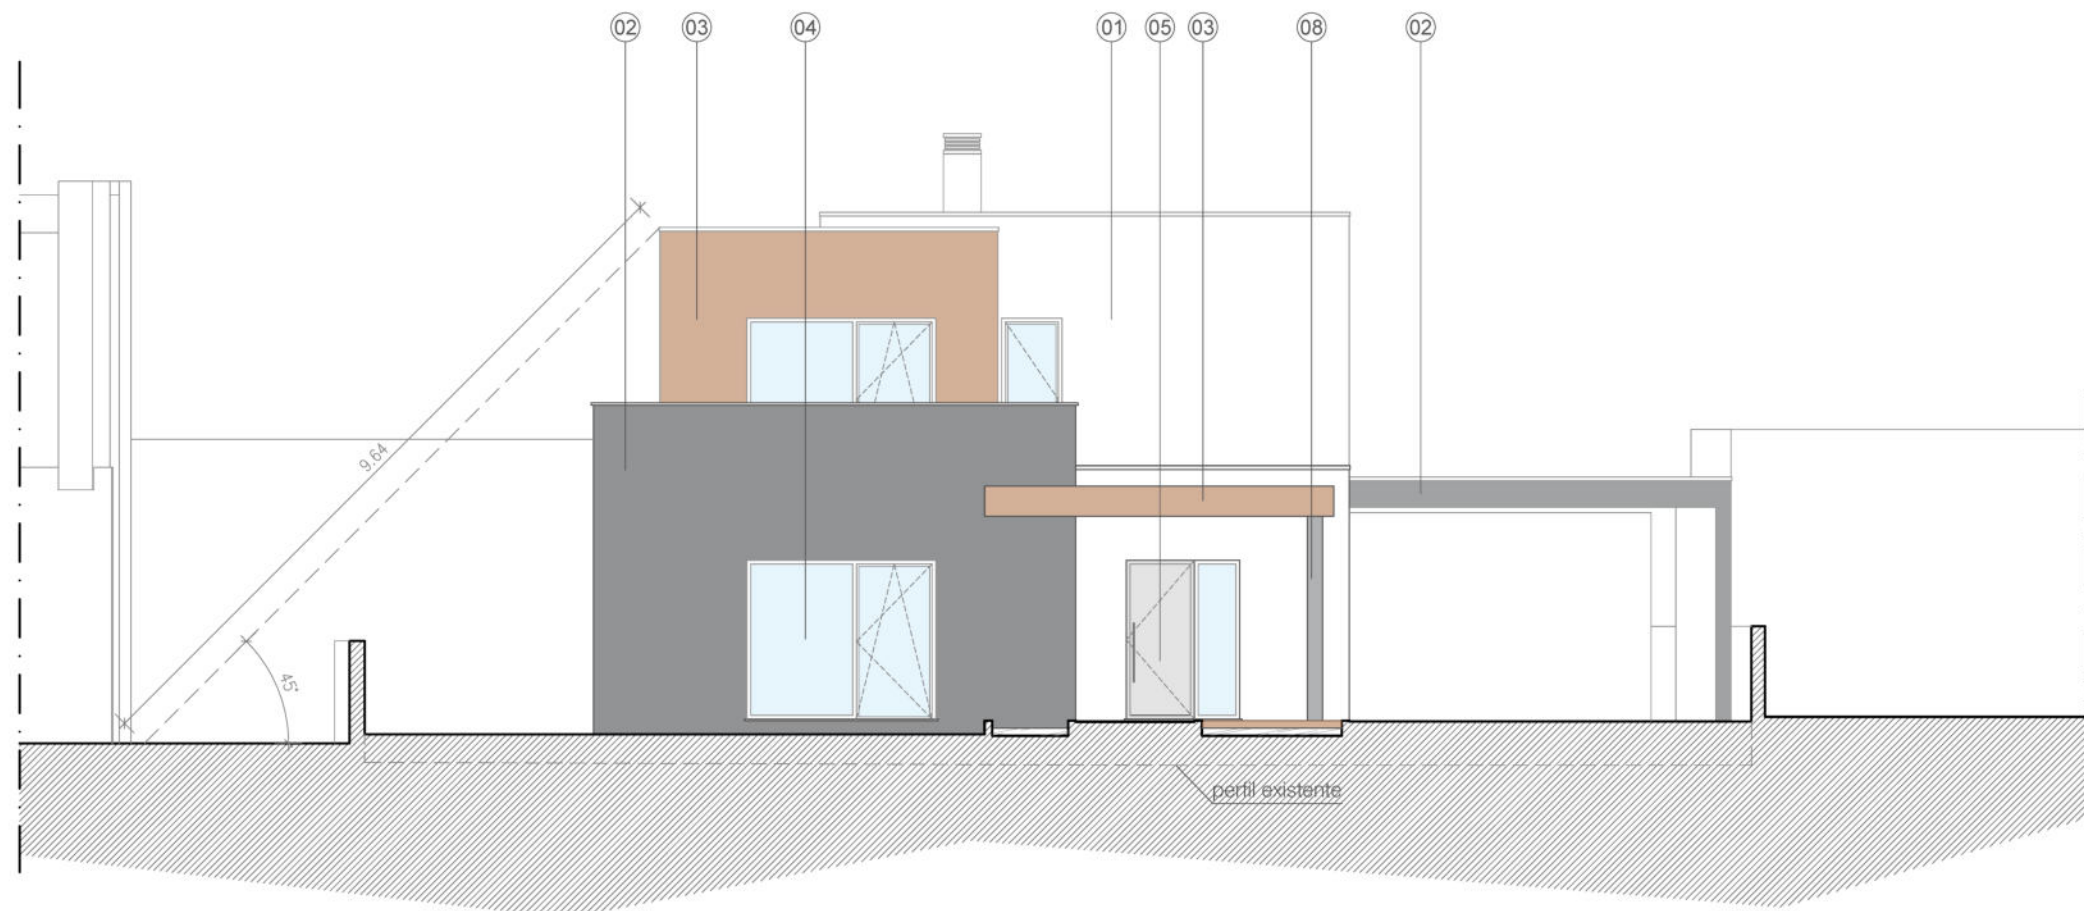

- MATERIALIDADE**
- 01 - Monomassa areado fino pintado à cor branca
 - 02 - Monomassa areado fino pintado à cor cinza escuro
 - 03 - Monomassa areado fino pintado à cor ocre
 - 04 - Caixilharia em alumínio lacada à cor cinza
 - 05 - Porta lacada à cor cinza
 - 06 - Portão lacado à cor cinza
 - 07 - Guarda em vidro
 - 08 - Perfil H lacado à cor cinza

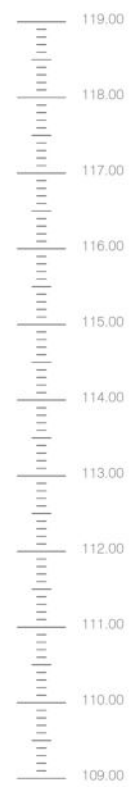

ALÇADO LATERAL DIREITO

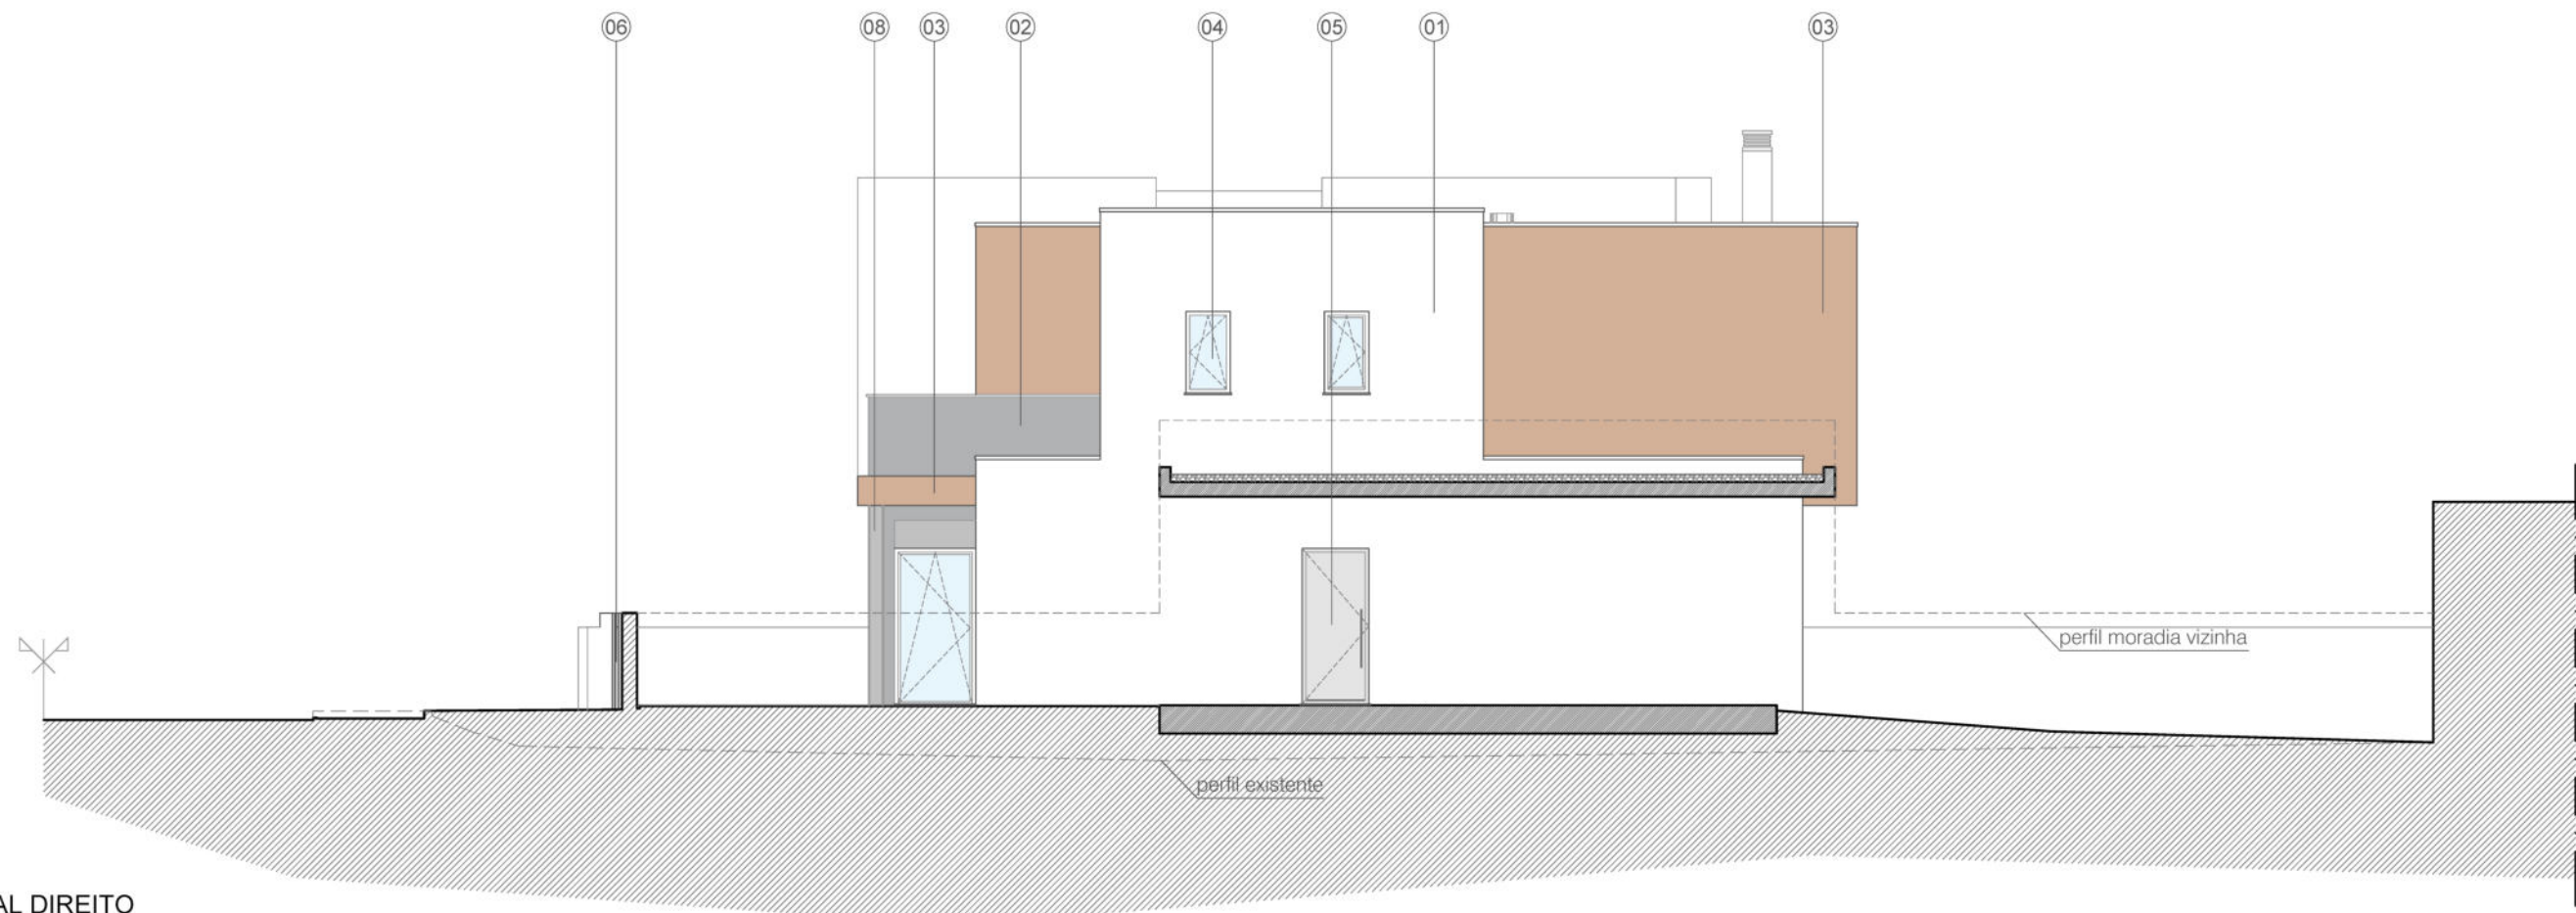


LEGENDA:


r-chão
esc: 1/300



andar
esc: 1/300

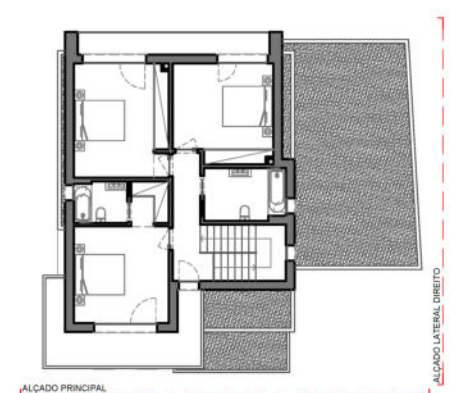


cobertura
esc: 1/300

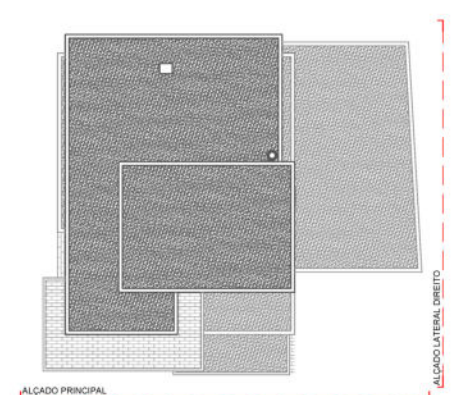


alçados esc. 1:100

Construção de habitação unifamiliar e muro Vila Nova - Cemache
Carlos da Silva Antunes Coimbra

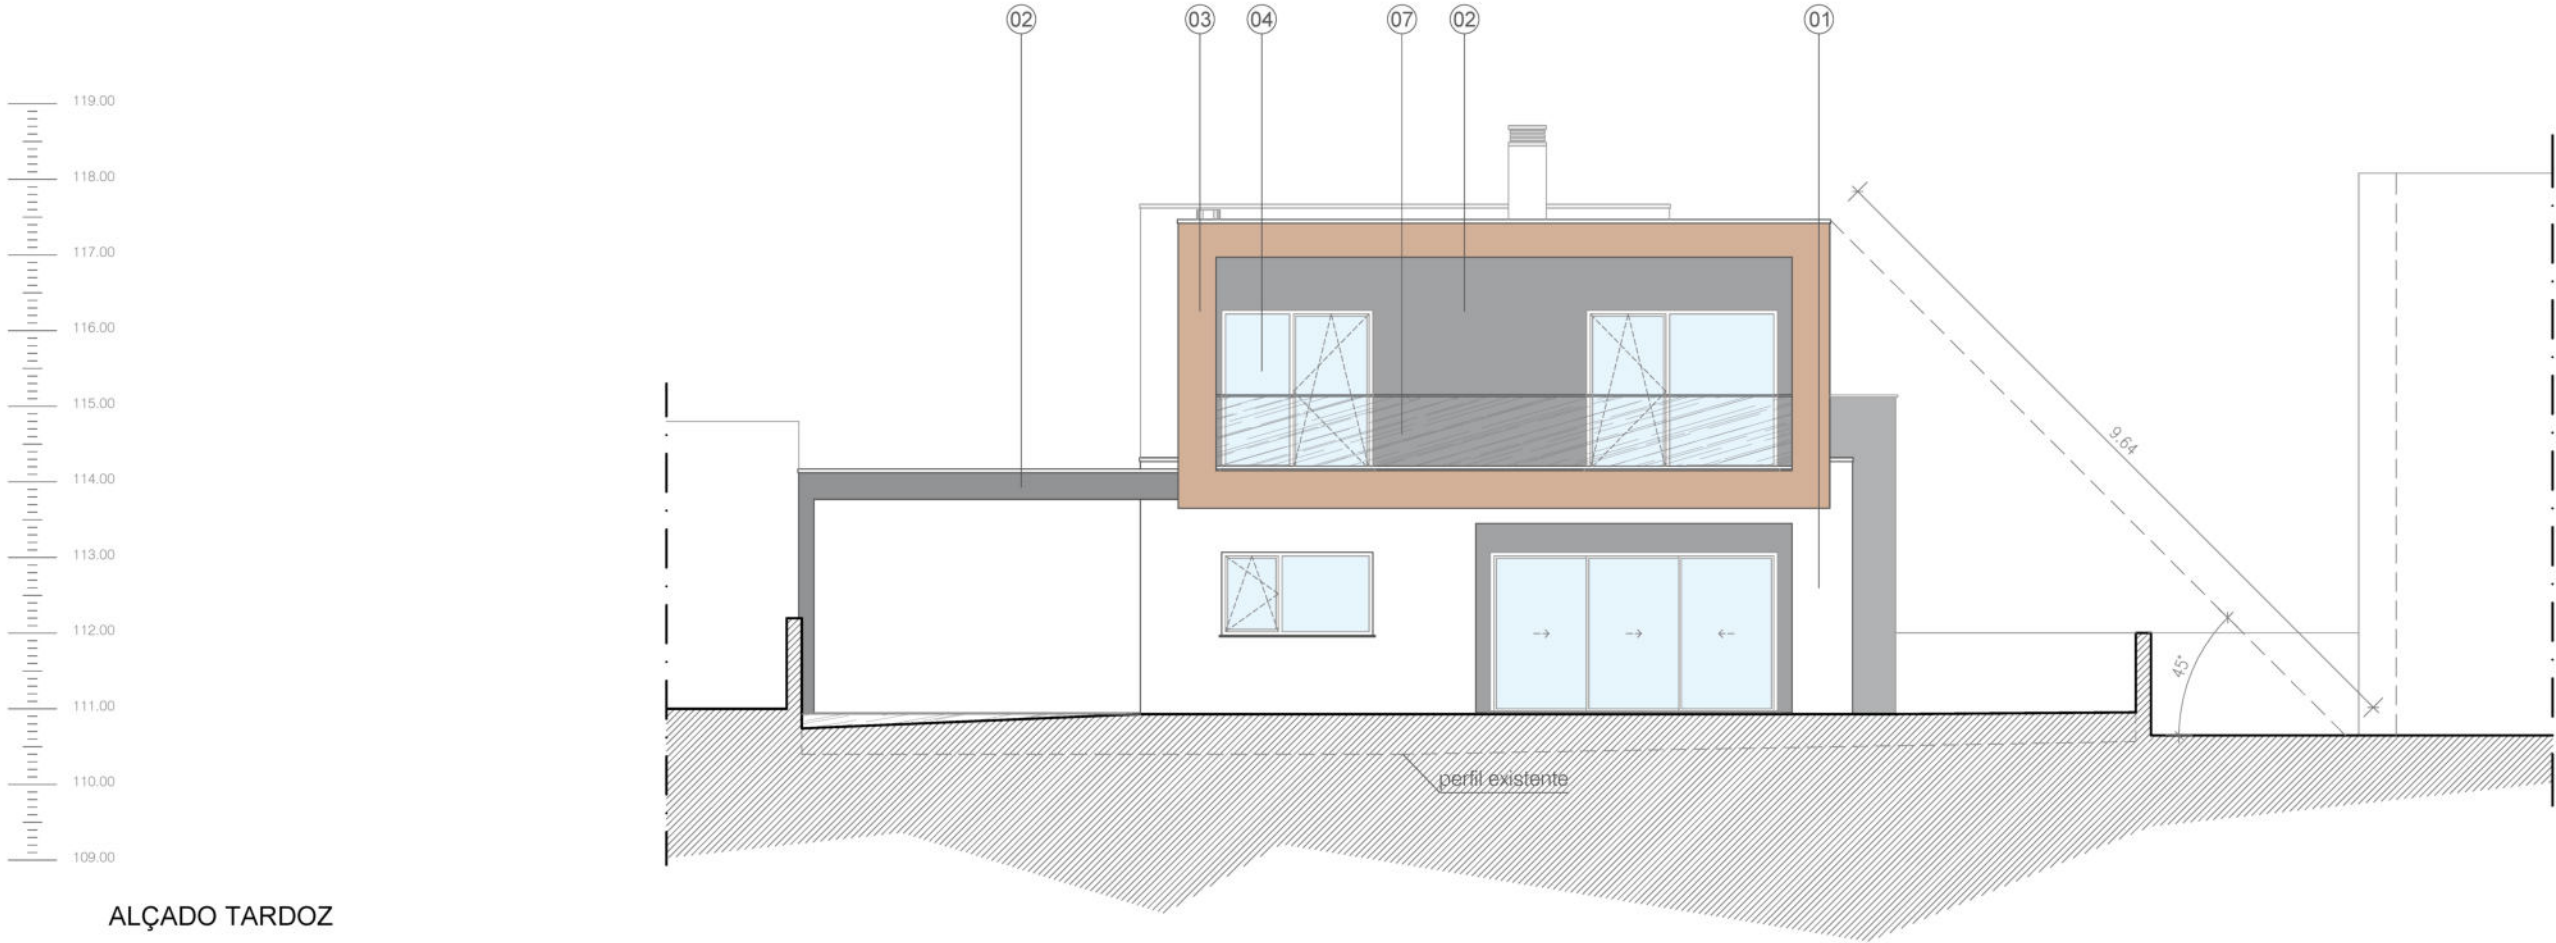

ALÇADO TARDOZ

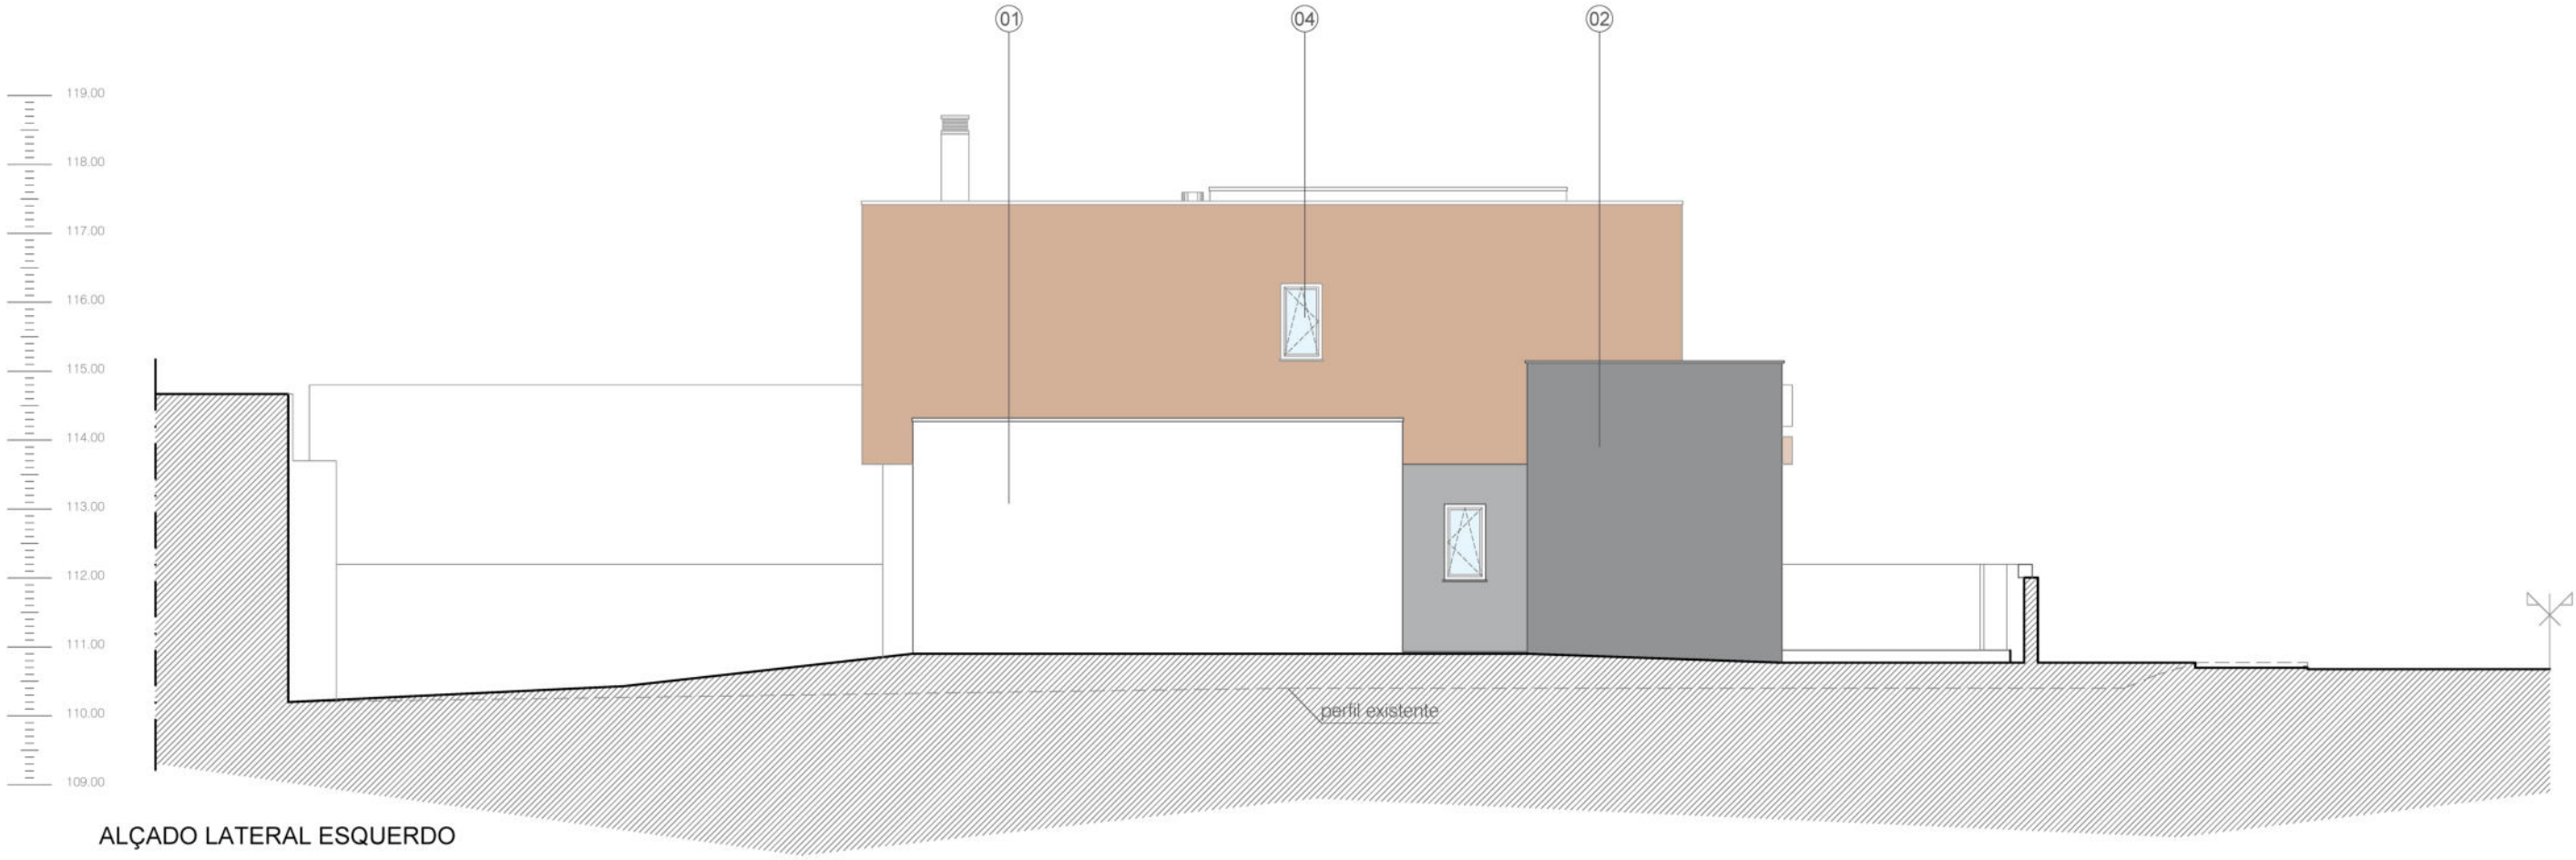

ALÇADO LATERAL ESQUERDO

MATERIALIDADE

- 01 - Monomassa areado fino pintado à cor branca
- 02 - Monomassa areado fino pintado à cor cinza escuro
- 03 - Monomassa areado fino pintado à cor ocre
- 04 - Caixilharia em alumínio lacada à cor cinza
- 05 - Porta lacada à cor cinza
- 06 - Portão lacado à cor cinza
- 07 - Guarda em vidro
- 08 - Perfil H lacado à cor cinza

LEGENDA:

r-chão

esc: 1/300




andar

esc: 1/300



cobertura

esc: 1/300

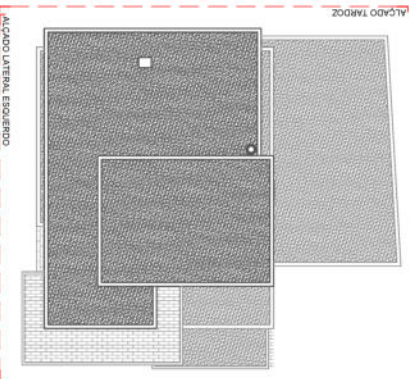

alçados

esc. 1:100

Construção de habitação unifamiliar e muro
Carlos da Silva Antunes

Vila Nova - Cernache
Coimbra




Maiço_2025




O TÉCNICO

4.2

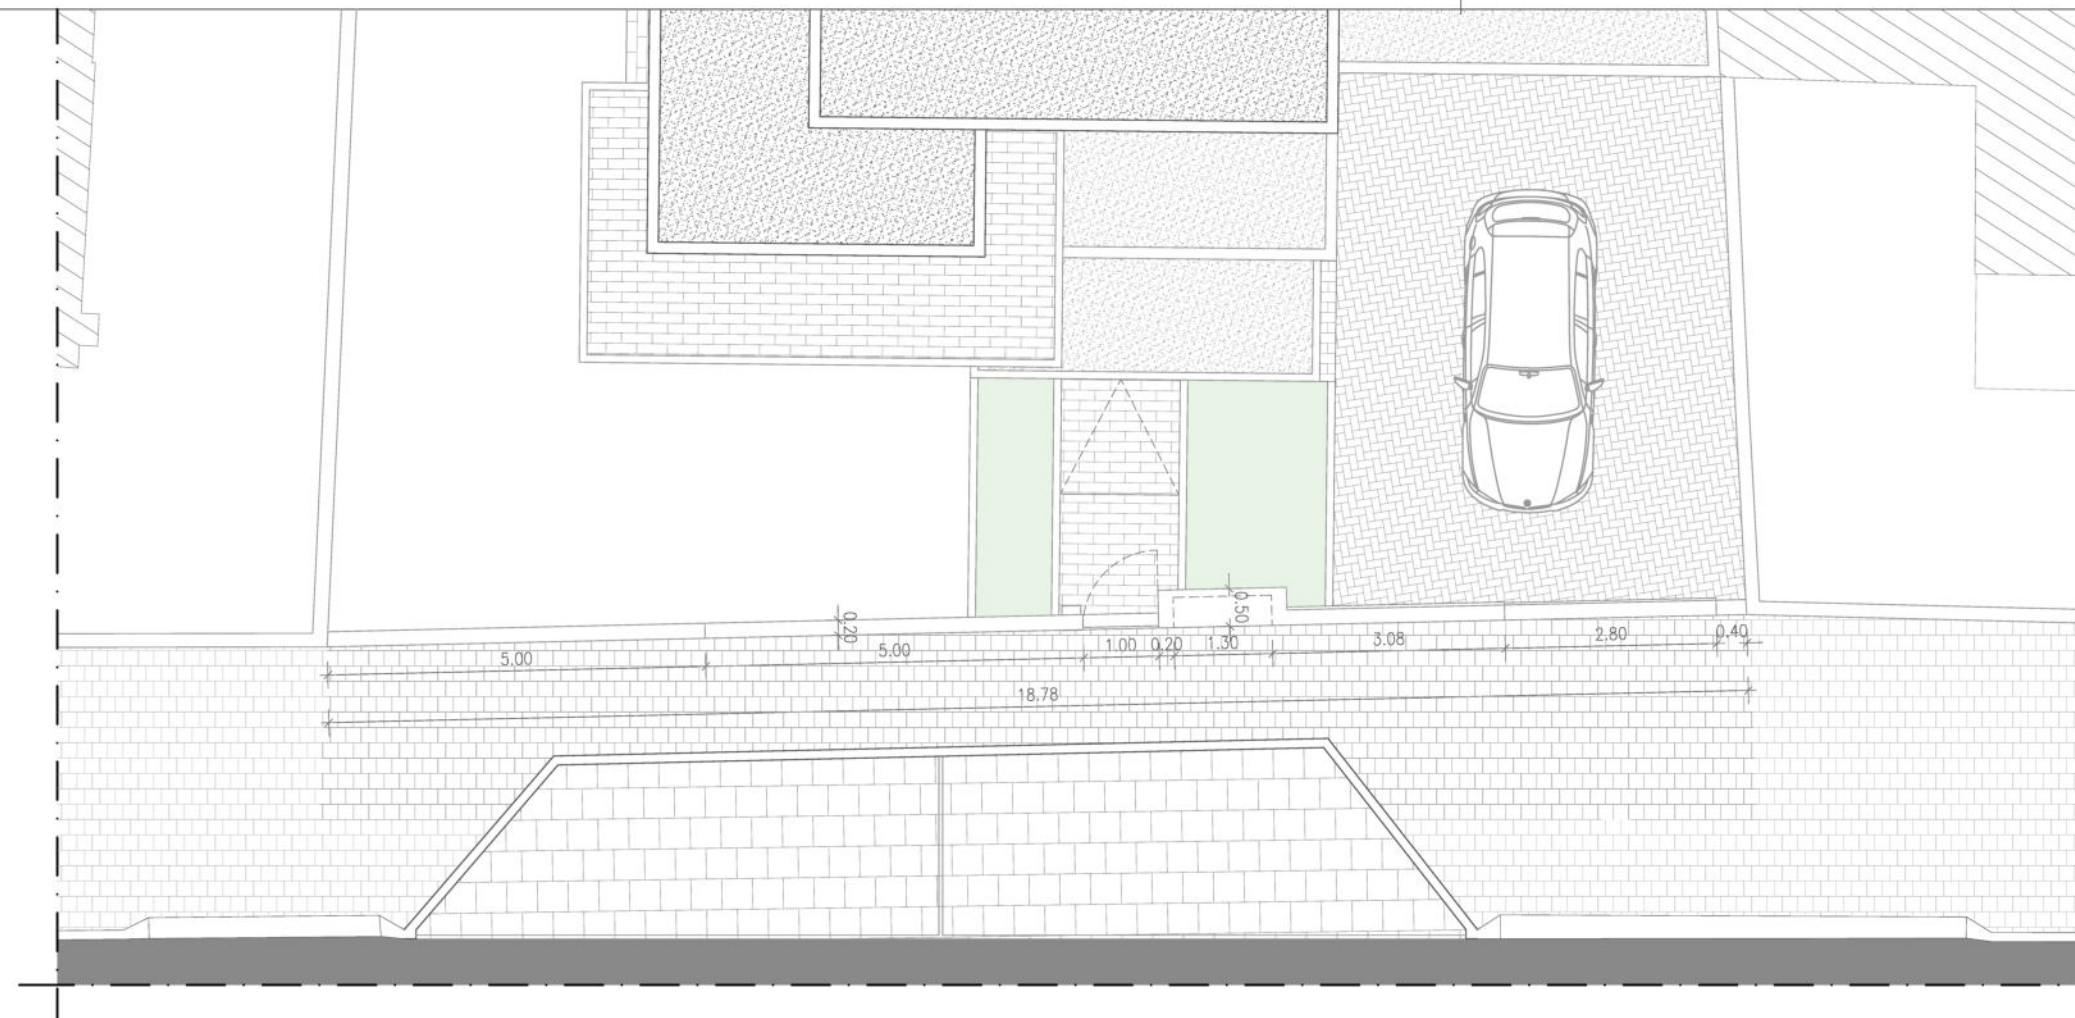


PLANTA DO MURO PRINCIPAL

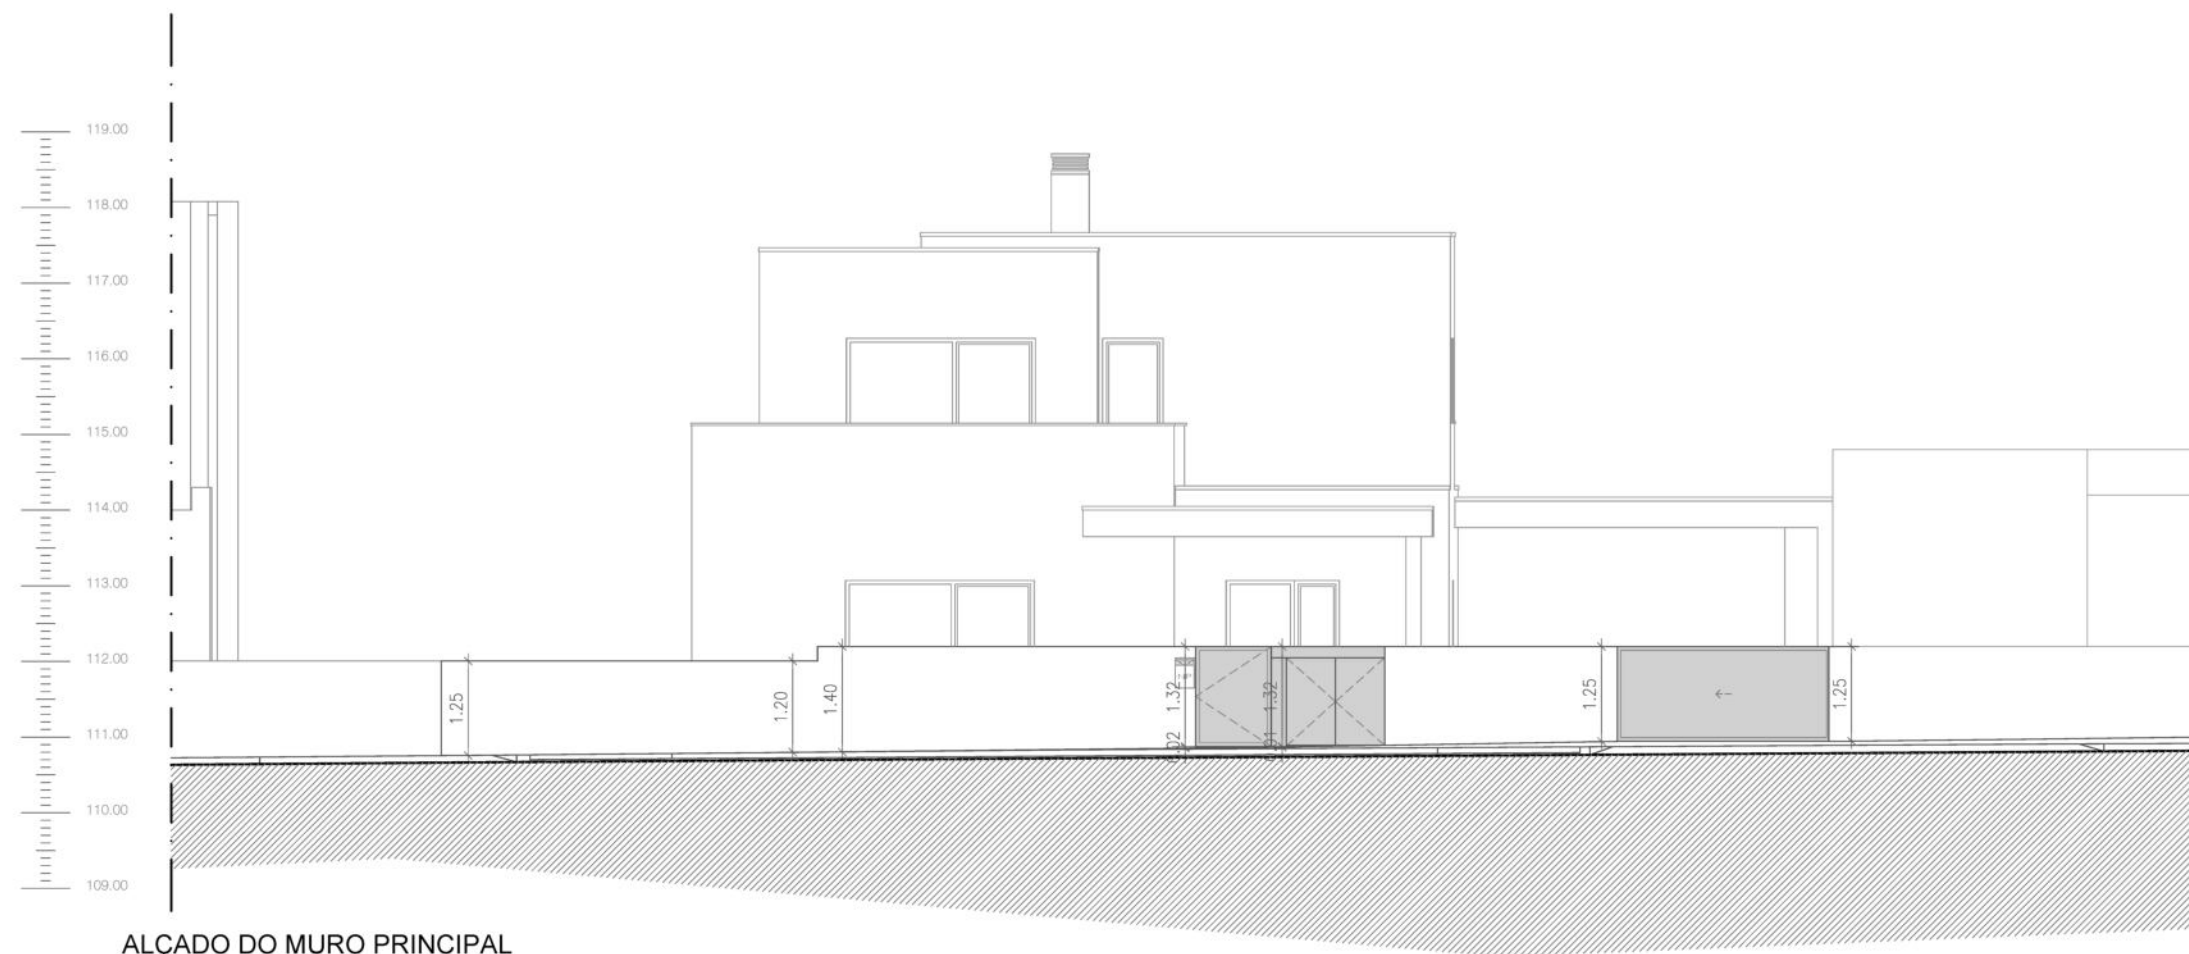


ALÇADO DO MURO PRINCIPAL

Pormenor do muro técnico (Caixas técnicas)
ESC: 1/50

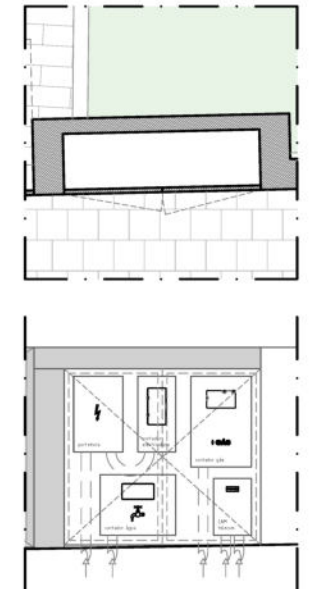

Pormenor
ESC: 1/20

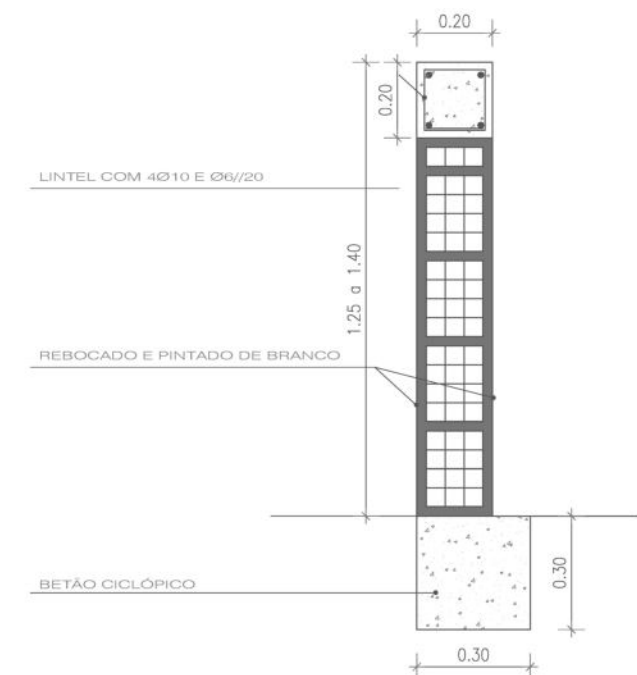

muros esc. 1:100

Construção de habitação unifamiliar e muro Vila Nova - Cemache
Carlos da Silva Antunes Coimbra




ANEX
ARTE
Arquiteto

5.1

Maio_2025

O TÉCNICO

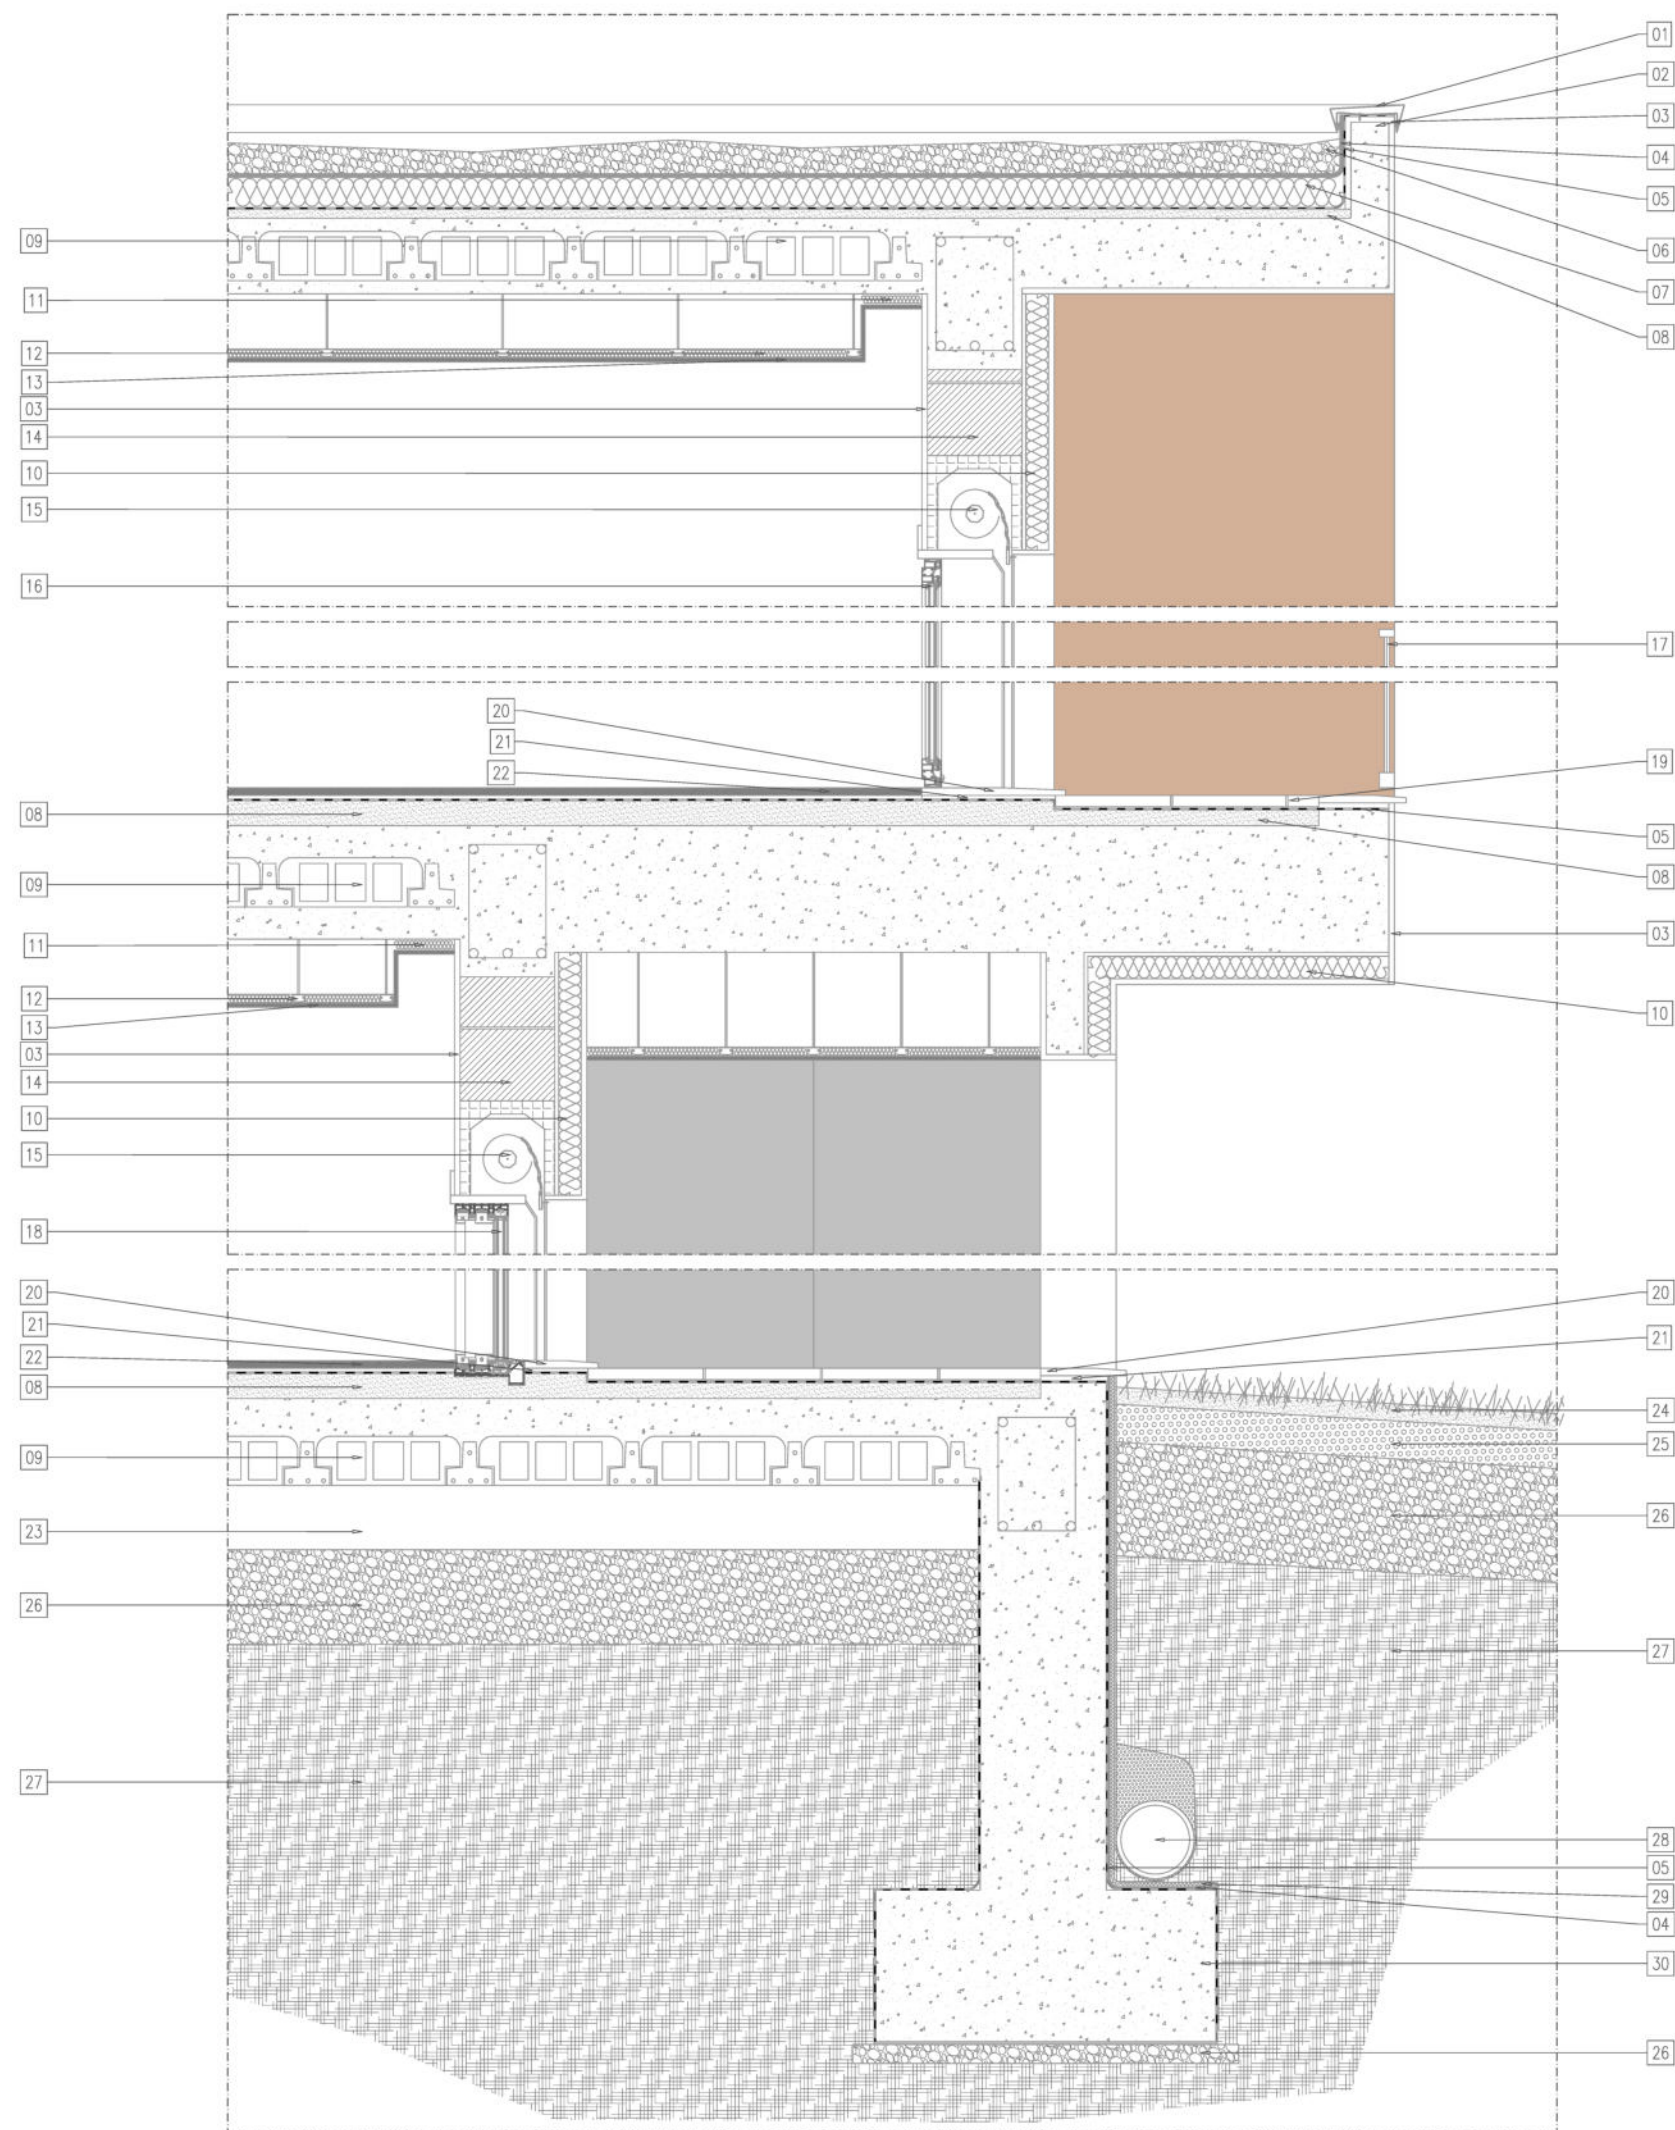

LEGENDA:


- 1-Rufo metálico em chapa quinada;
- 2-Murete em betão 100mm;
- 3-Reboco 20mm;
- 4-Manta geo-textil;
- 5-Impermeabilização;
- 6-Seixo rolado;
- 7-Isolamento térmico XPS 80mm;
- 8-Betonilha de regularização 20-100mm;
- 9-Laje composta por abobadilha de cerâmica+vigota 230mm;;
- 10-Sistema ETIC isolamento EPS 60mm espessura;
- 11-Isolamento acústico Lã de rocha;
- 12-Sistema de fixação de gesso cartonado;
- 13-Gesso cartonado hidrófugo Knauf com barramento geral pintado;
- 14-Bloco térmico Artebel 250mm;
- 15-Caixa de estores revestida com EPS de alta densidade;
- 16-Perfil oscilobatente - tipo GRUPO SOSOARES;
- 17-Proteção de varanda em vidro laminado/temperado;
- 18-Perfil de correr 3 folhas - tipo GRUPO SOSOARES;
- 19-Pavimento cerâmico anti-derrapante;
- 20-Pedra de remate 20mm;
- 21-Cimento-cola para assentamento de pedra;
- 22-Pavimento em estratificado de madeira;
- 23-Caixa de ar 100mm;
- 24-Relva;
- 25-Betonilha hidrófuga;
- 26-Brita compacta 25/40;
- 27-terreno natural;
- 28-Dreno;
- 29-Tela pitonada para encosto de terras;
- 30-Sapata em betão;

pormenores | construtivos esc. 1:10

Construção de habitação unifamiliar e muro Vila Nova - Cemache
Carlos da Silva Antunes Coimbra


PAVIMENTOS

TERREO

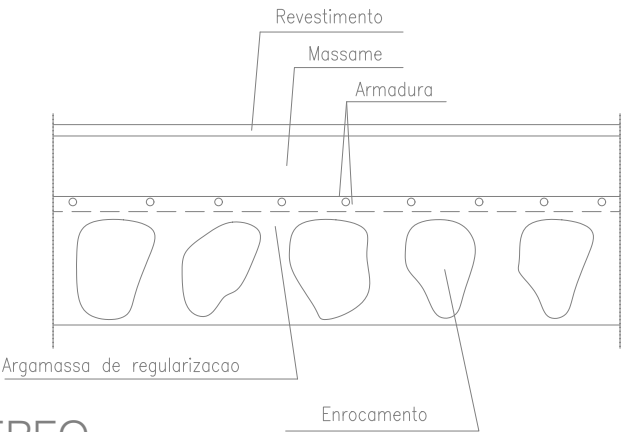



AEREO

(ALIGEIRADO)

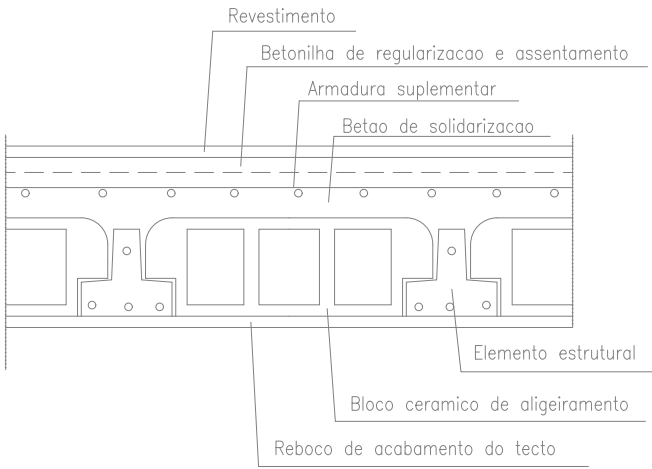


AEREO

(MACICO)

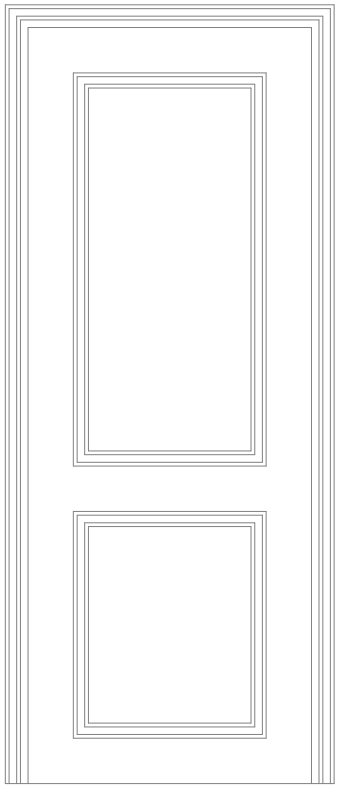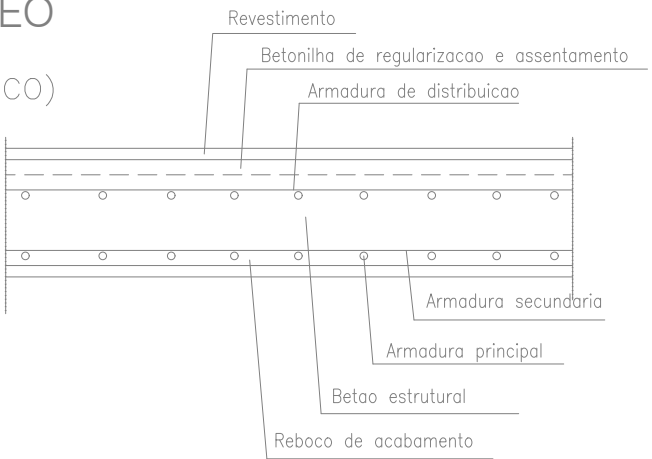

ESC. 1/10

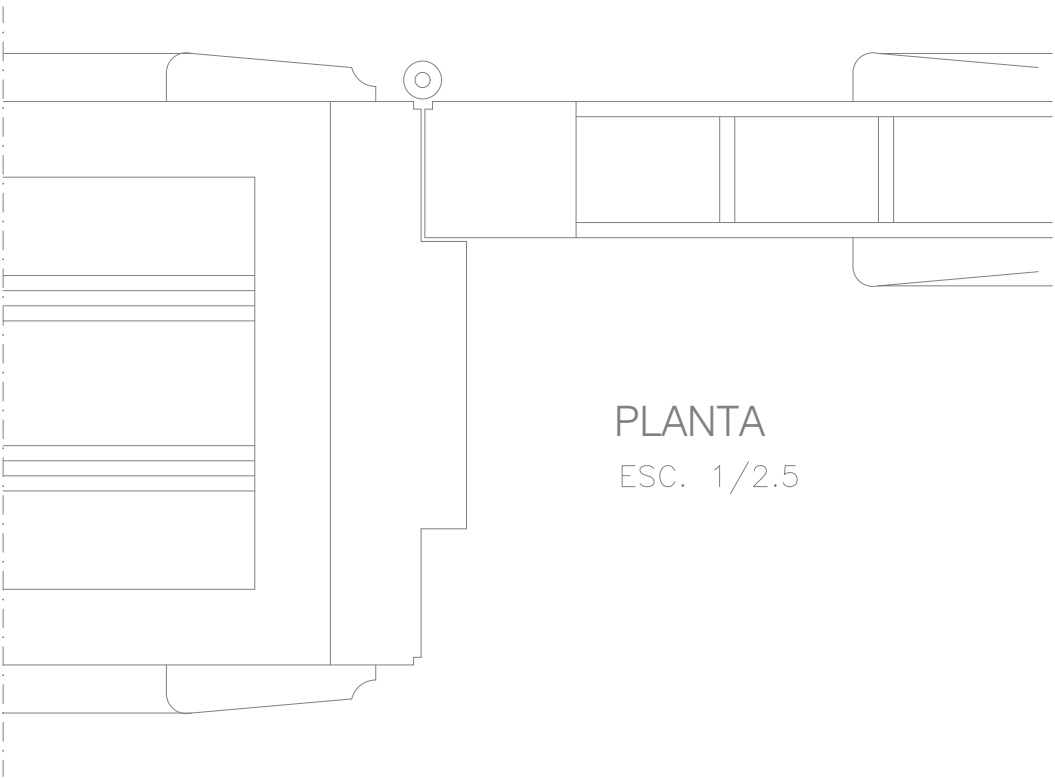

PLANTA

ESC. 1/2.5

LEGENDA:

pormenores | construtivos esc. 1:10


Construção de habitação unifamiliar e muro Vila Nova - Cernache
Carlos da Silva Antunes Coimbra



6.2

Maio_2025

O TÉCNICO

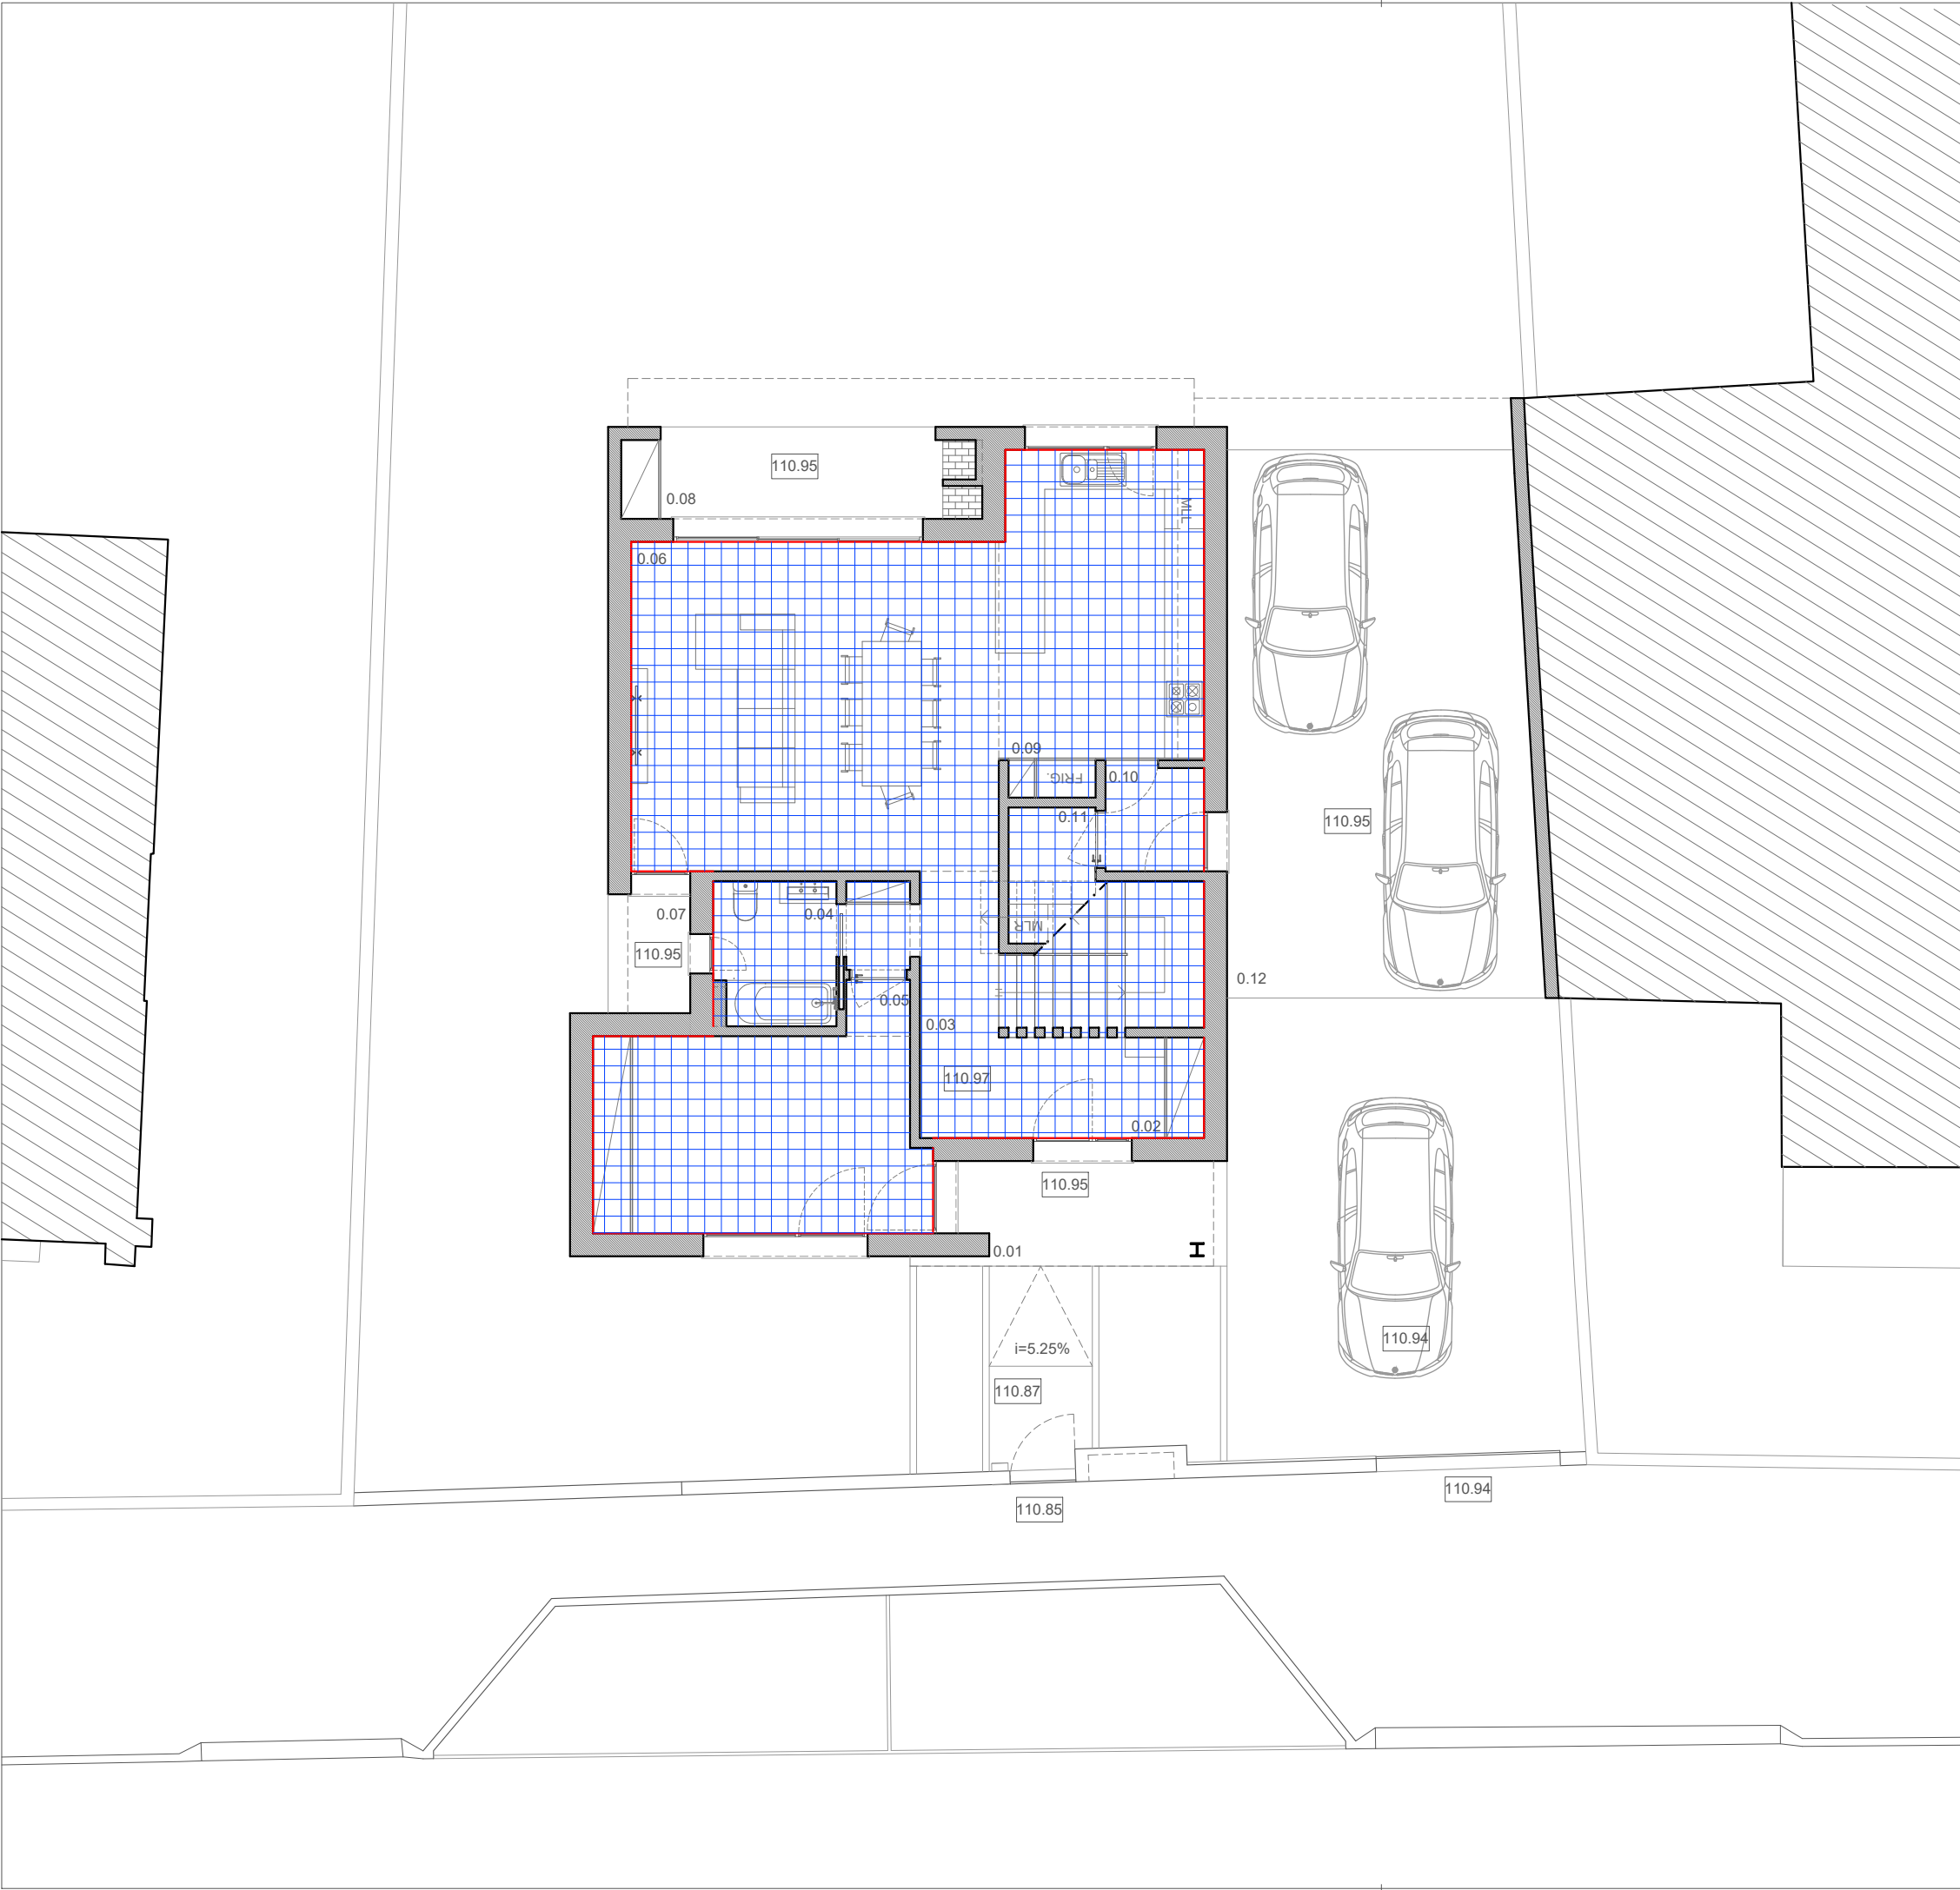

LEGENDA:

0.01 - Entrada	6.35m ²
0.02 - Hall de entrada	6.60m ²
0.03 - Circulação	4.45m ²
0.04 - Inst. Sanitária	4.15m ²
0.05 - Escritório	15.75m ²
0.06 - Sala de estar e jantar	28.05m ²
0.07 - Varanda	2.25m ²
0.08 - Varanda	7.10m ²
0.09 - Cozinha	15.30m ²
0.10 - Antecâmara	2.35m ²
0.11 - Sala técnica	4.30m ²
0.12 - Zona coberta	39.45m ²

- Envolvente exterior
- Envolvente interior com requisitos de interior
- Envolvente interior com requisitos de exterior
- Envolvente sem requisitos
- Em planta identificar pavimento (com a respetiva cor)
- Em planta identificar cobertura (com a respetiva cor)


planta_r-chão | térmica_pavimentos esc. 1:100

Construção de habitação unifamiliar e muro Vila Nova - Cernache
Carlos da Silva Antunes Coimbra



ANEX
ARTE

8.1

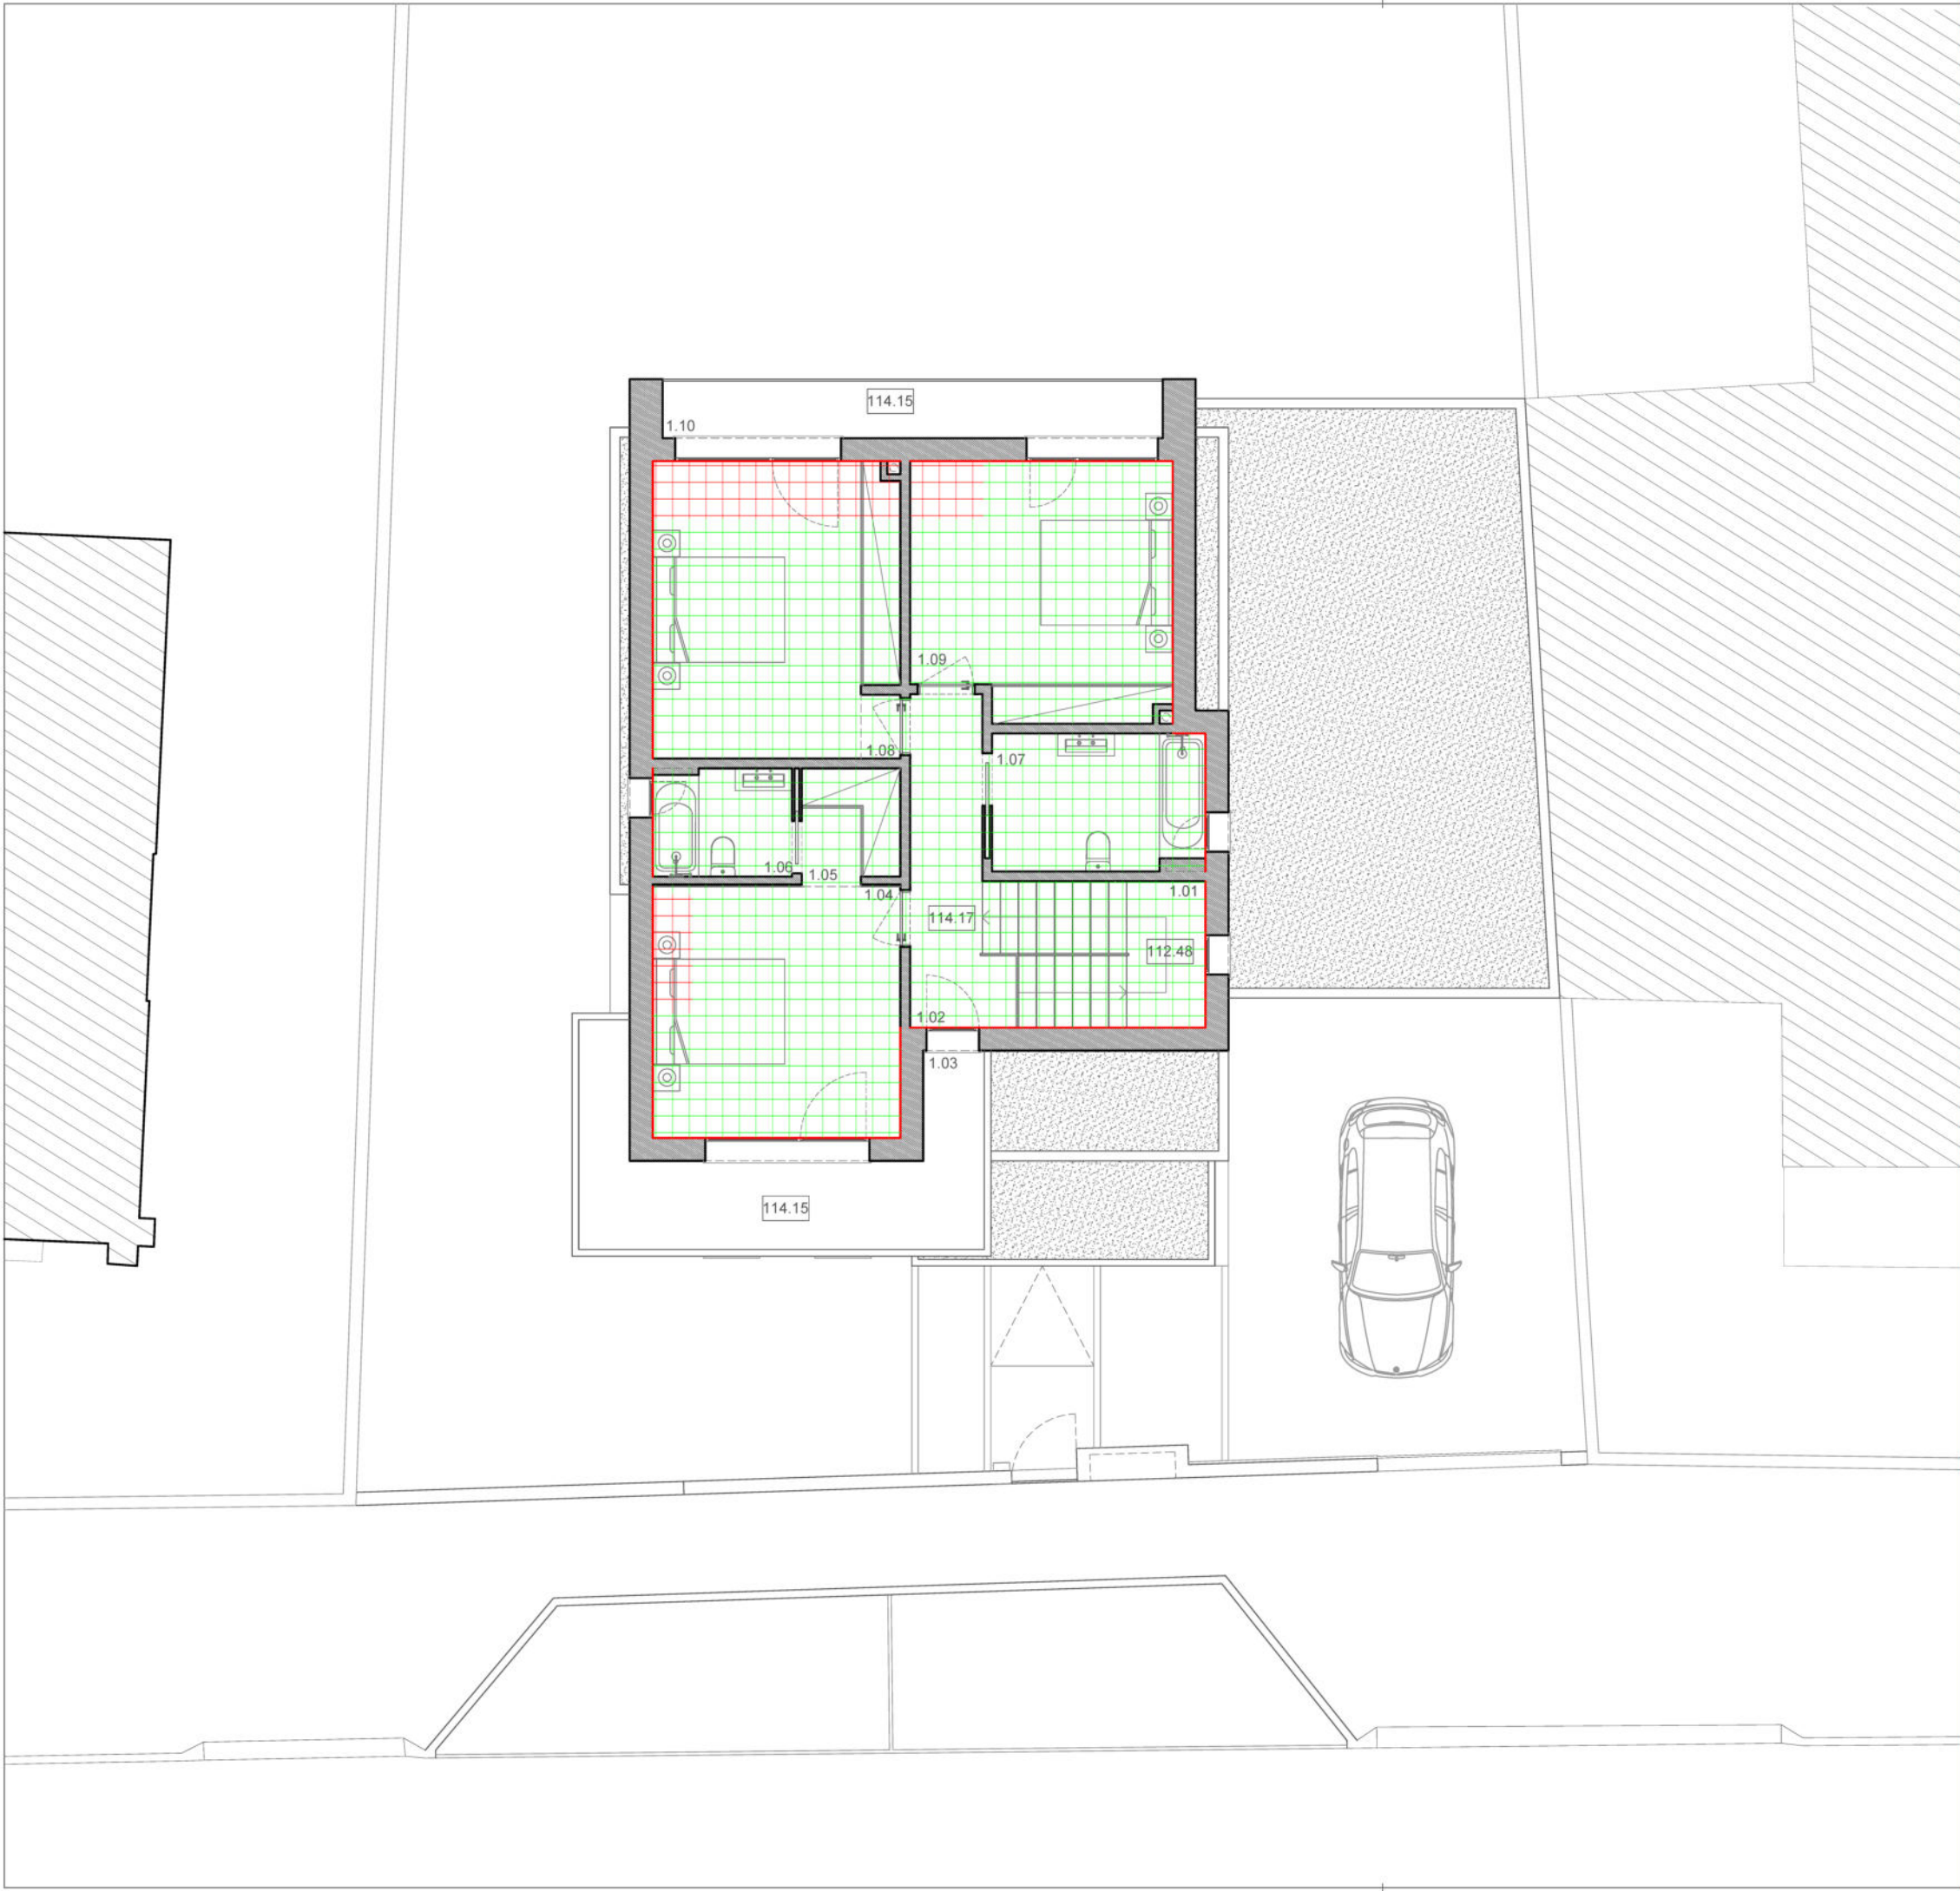


LEGENDA:

1.01 - Circulação vertical	6.95m ²
1.02 - Circulação	6.20m ²
1.03 - Varanda	11.55m ²
1.04 - Suite	14.45m ²
1.05 - Closet	2.65m ²
1.06 - Inst. Sanitária	3.50m ²
1.07 - Inst. Sanitária	6.80m ²
1.08 - Quarto	17.00m ²
1.09 - Quarto	15.15m ²
1.10 - Varanda	6.60m ²

- Envolvente exterior
- Envolvente interior com requisitos de interior
- Envolvente interior com requisitos de exterior
- Envolvente sem requisitos
- Em planta identificar pavimento (com a respetiva cor)
- Em planta identificar cobertura (com a respetiva cor)

planta_andar | térmica_pavimentos esc. 1:100

Construção de habitação unifamiliar e muro Vila Nova - Cemache
Carlos da Silva Antunes Coimbra

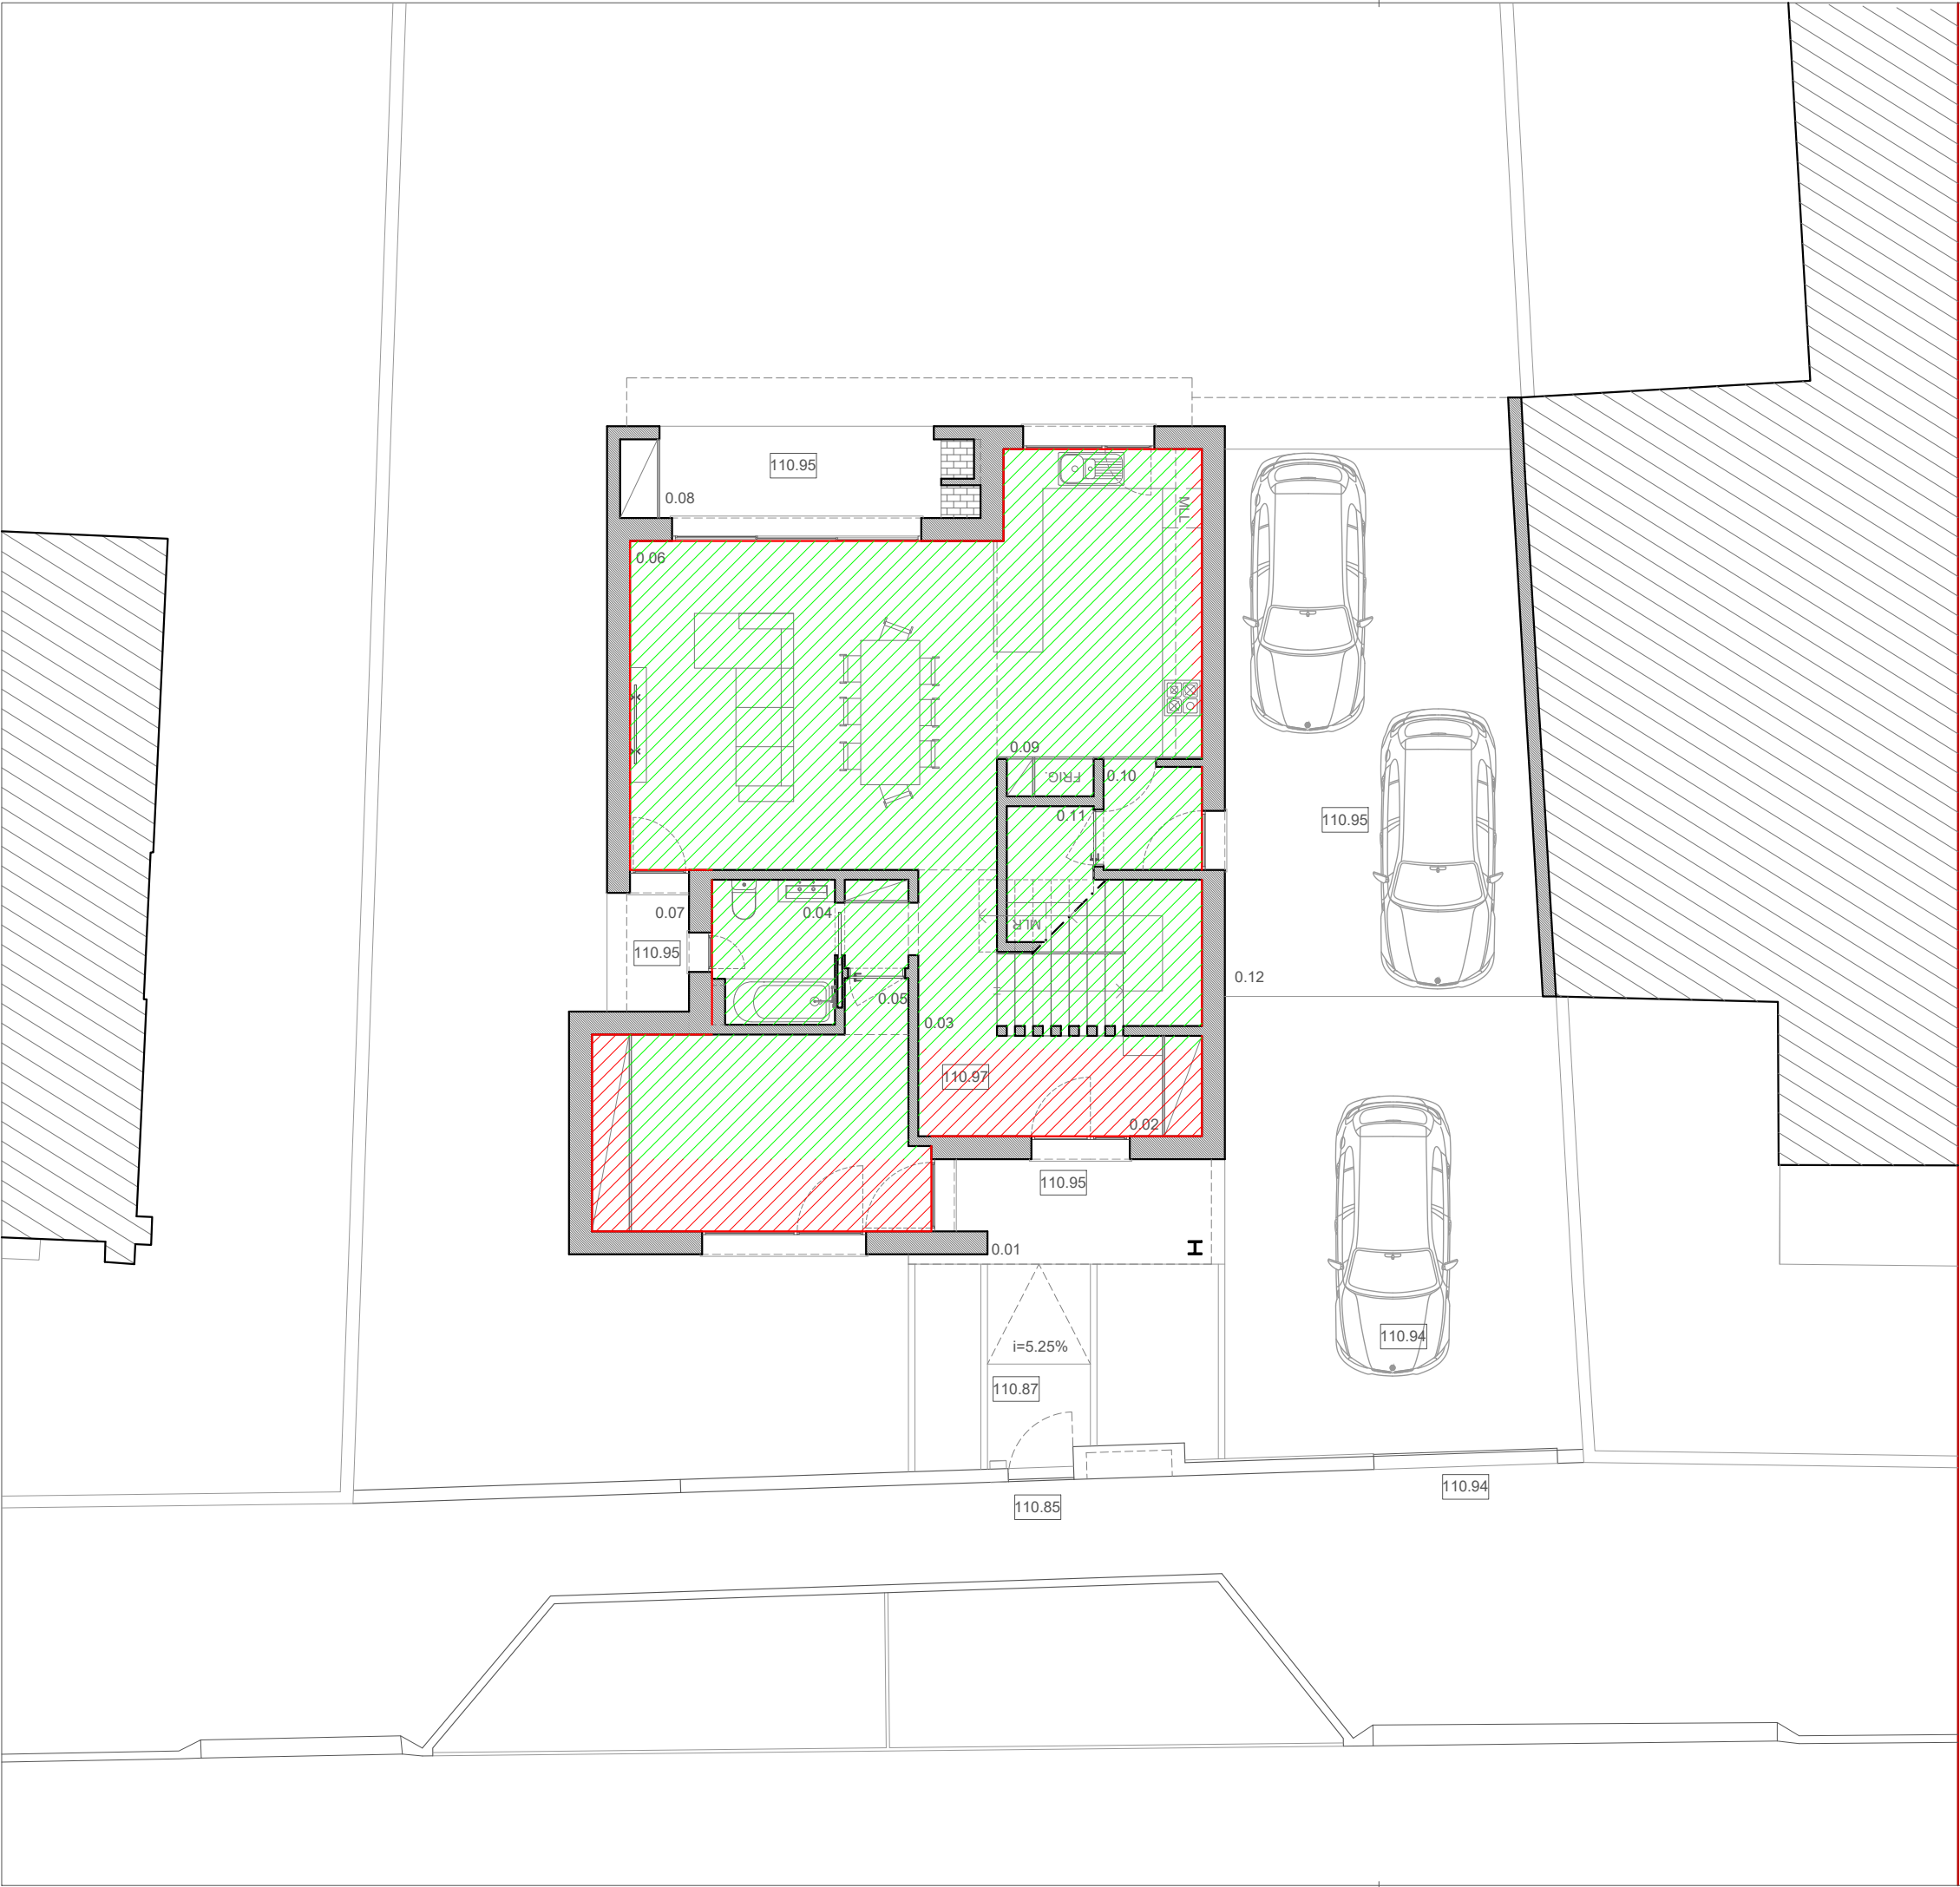

LEGENDA:

0.01 - Entrada	6.35m ²
0.02 - Hall de entrada	6.60m ²
0.03 - Circulação	4.45m ²
0.04 - Inst. Sanitária	4.15m ²
0.05 - Escritório	15.75m ²
0.06 - Sala de estar e jantar	28.05m ²
0.07 - Varanda	2.25m ²
0.08 - Varanda	7.10m ²
0.09 - Cozinha	15.30m ²
0.10 - Antecâmara	2.35m ²
0.11 - Sala técnica	4.30m ²
0.12 - Zona coberta	39.45m ²

- Envolvente exterior
- Envolvente interior com requisitos de interior
- Envolvente interior com requisitos de exterior
- Envolvente sem requisitos
- Em planta identificar pavimento (com a respetiva cor)
- Em planta identificar cobertura (com a respetiva cor)

planta_r-chão | térmica_cobertura


esc. 1:100

Construção de habitação unifamiliar e muro

Vila Nova - Cernache

Carlos da Silva Antunes

Coimbra

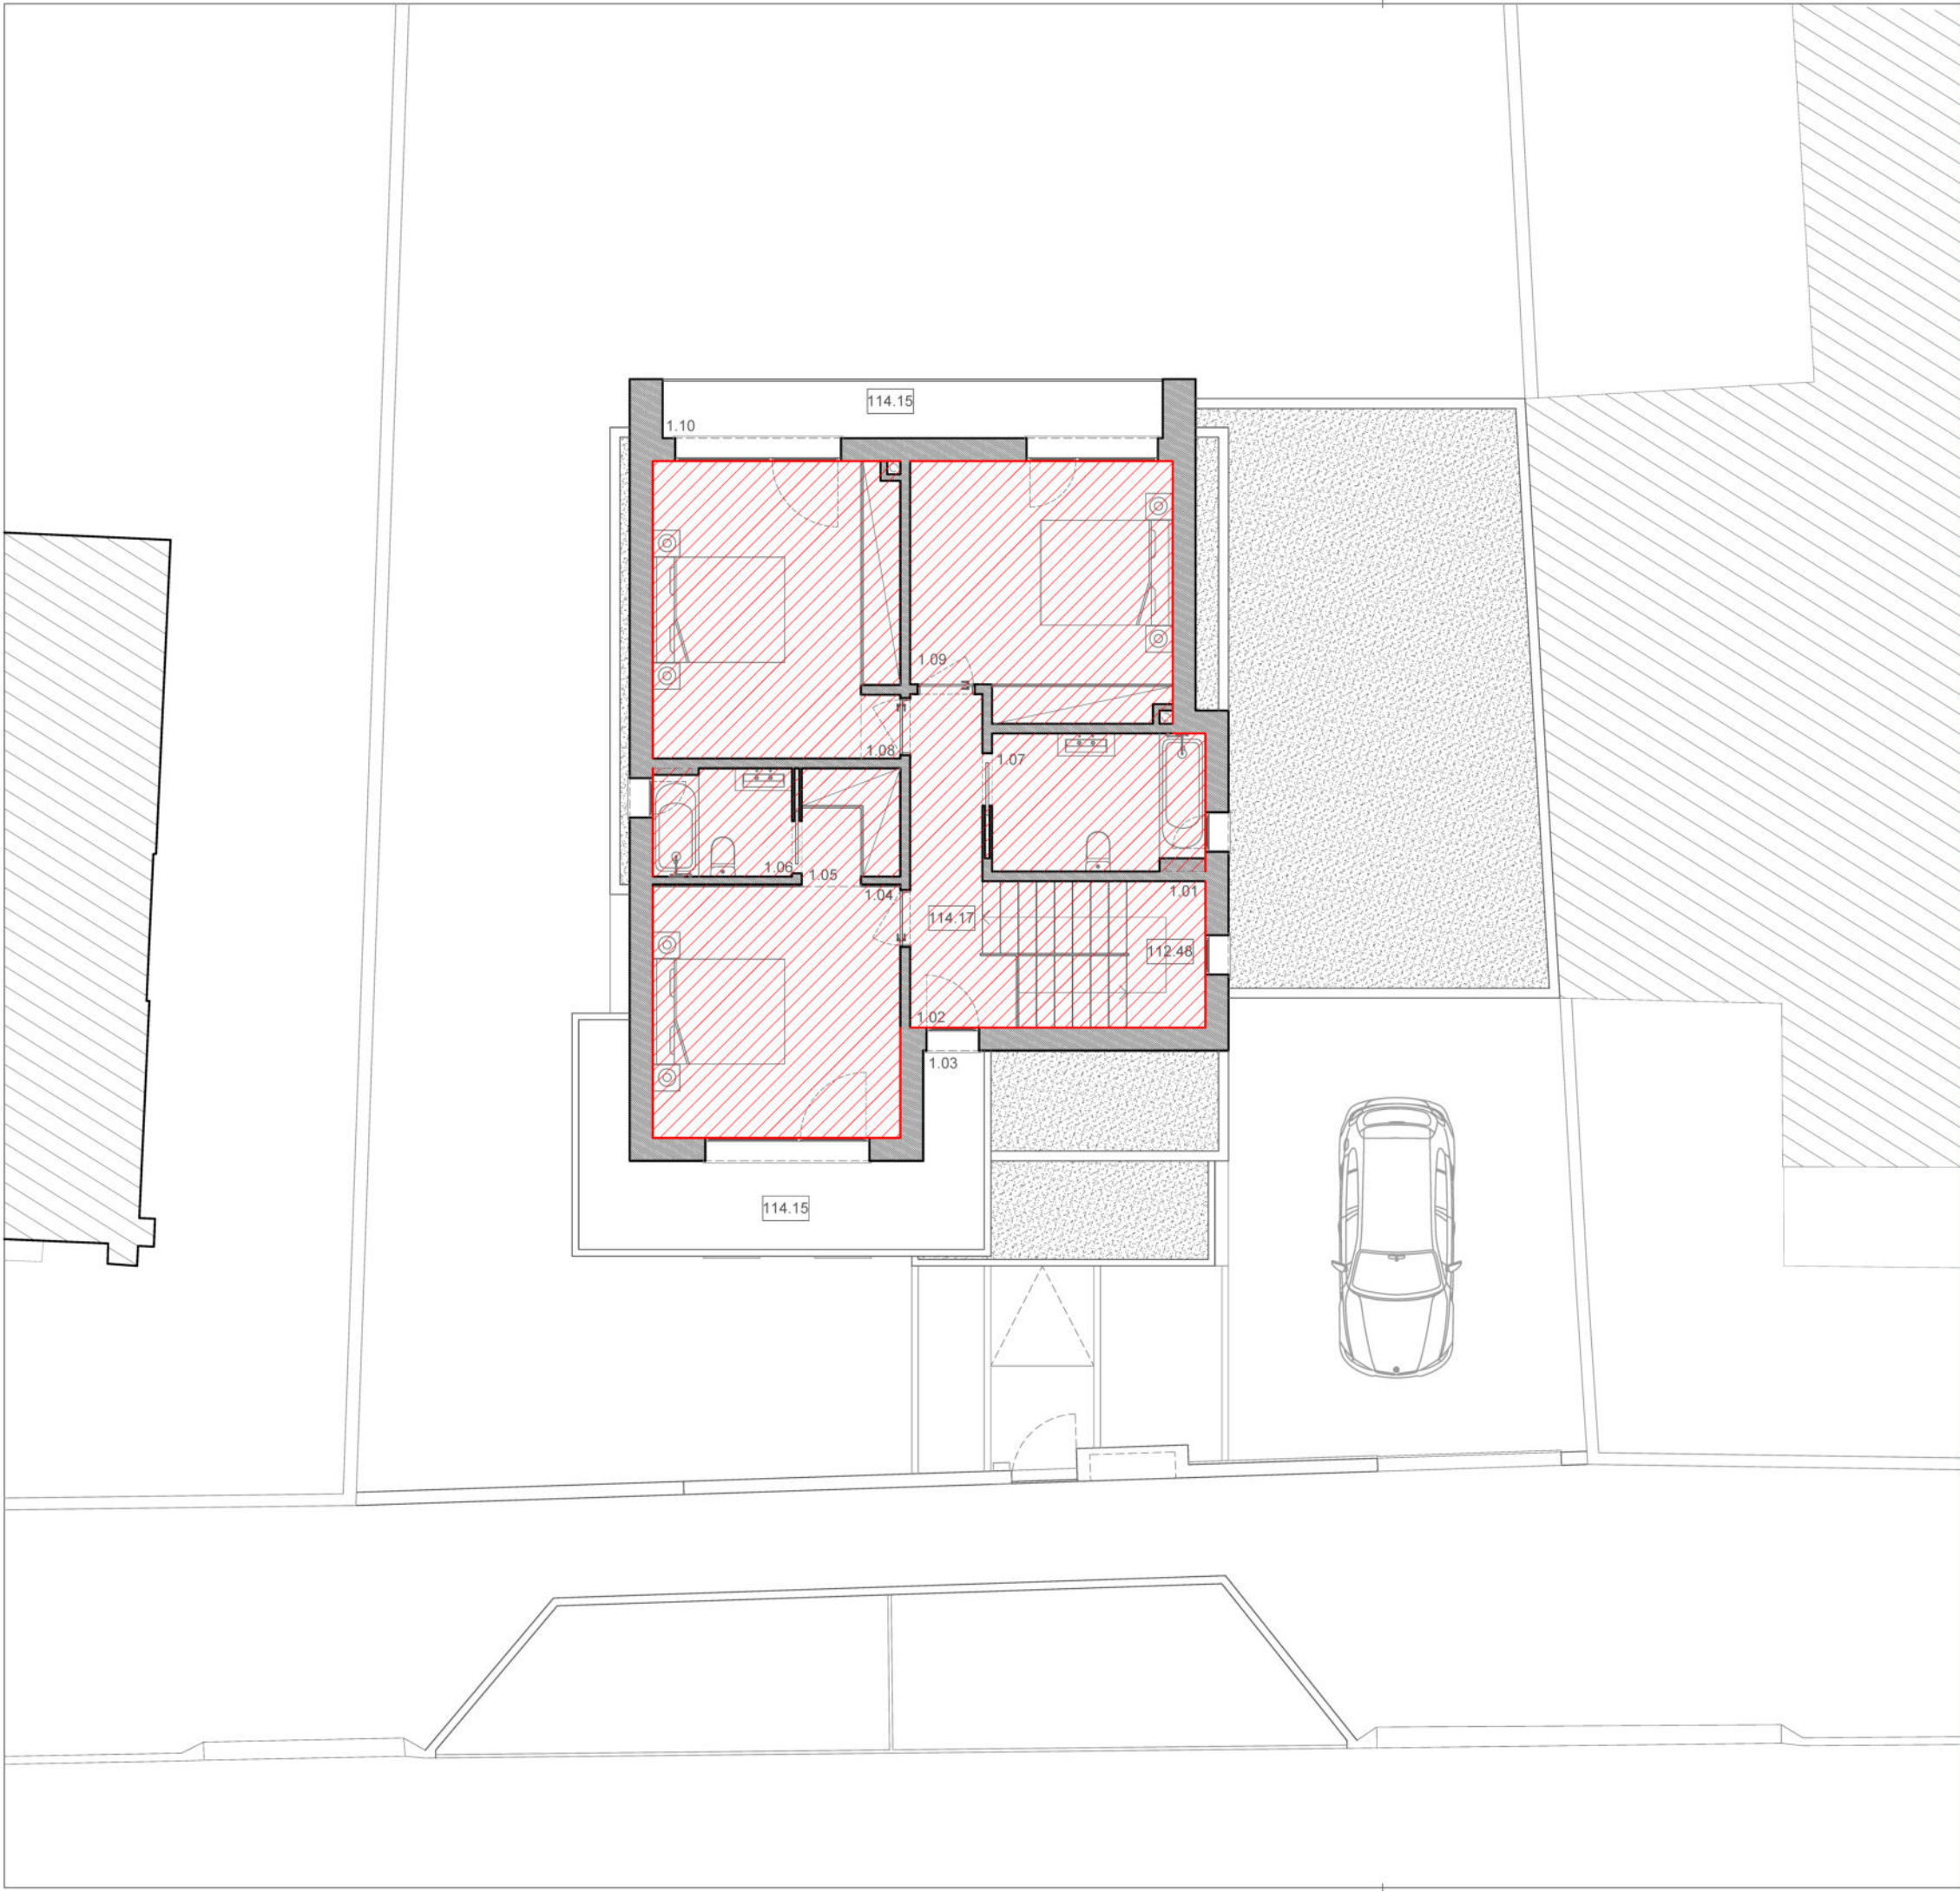

LEGENDA:

1.01 - Circulação vertical	6.95m ²
1.02 - Circulação	6.20m ²
1.03 - Varanda	11.55m ²
1.04 - Suite	14.45m ²
1.05 - Closet	2.65m ²
1.06 - Inst. Sanitária	3.50m ²
1.07 - Inst. Sanitária	6.80m ²
1.08 - Quarto	17.00m ²
1.09 - Quarto	15.15m ²
1.10 - Varanda	6.60m ²

- Envolvente exterior
- Envolvente interior com requisitos de interior
- Envolvente interior com requisitos de exterior
- Envolvente sem requisitos
- Em planta identificar pavimento (com a respetiva cor)
- Em planta identificar cobertura (com a respetiva cor)

planta_andar | térmica_cobertura esc. 1:100

Construção de habitação unifamiliar e muro Vila Nova - Cemache
Carlos da Silva Antunes Coimbra

P. 01



P. 02



P. 03







P. Int. 01



P. Int. 02



P. Int. 02

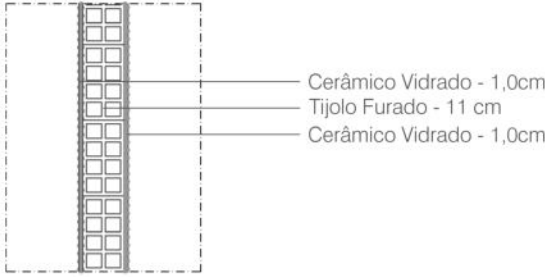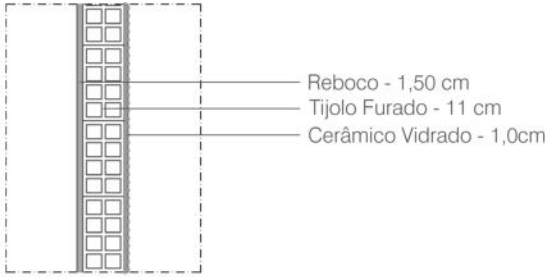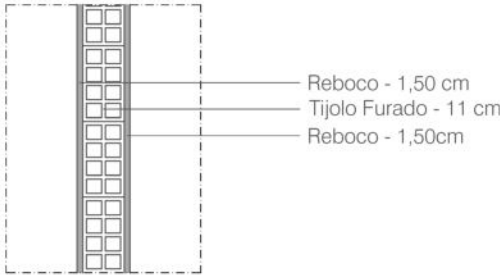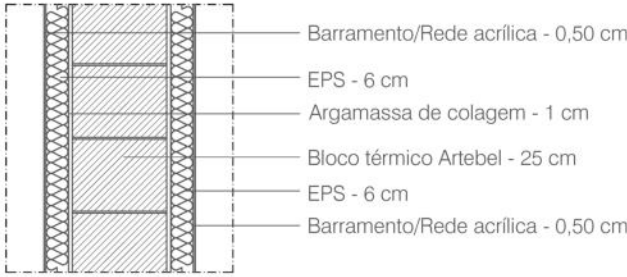


LEGENDA:

r-chão
esc: 1/200



andar
esc: 1/200

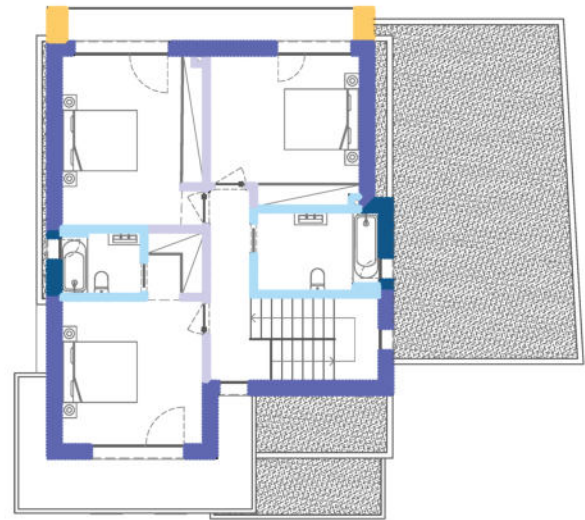

pormenores | térmica_comp. paredes esc. 1:100

Construção de habitação unifamiliar e muro Vila Nova - Cemache
Carlos da Silva Antunes Coimbra



ANEX'ARTE
Carlos da Silva Antunes

9.1


Maio_2025

O TÉCNICO

Pav. Terreno 01



Pav. Terreno 02

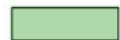

Pav. Int 01



Pav. Int 02




Cob. plana




Ponte Térmica Plana
(Pilares/vigas)

	Cerâmico Vidrado - 10mm Betonilha - 40mm XPS - 100mm Laje de betão composta por abobadilha de cerâmica+vigota 200mm
	Estratificado de madeira - 10mm Betonilha - 40mm XPS - 100mm Laje de betão composta por abobadilha de cerâmica+vigota 200mm
	Cerâmico Vidrado - 10mm Camada de assentamento - 40mm Camada de enchimento em betão e inertes em EPS - 40mm XPS - 50mm Laje em Betão - 230mm
	Laminado de madeira - 10mm Camada de assentamento - 40mm Camada de enchimento em betão e inertes em EPS - 40mm XPS - 50mm Laje em Betão - 230mm
	Gesso Cartonado - 13mm Laminado de madeira - 10mm Camada de assentamento - 40mm Camada de enchimento em betão e inertes em EPS - 40mm XPS - 50mm Laje em Betão - 230mm
	Seixo Rolado - 100mm Tela de impermeabilização - 5 mm XPS - 100 mm Laje Aligeirada - 230mm
	Caixa de Ar - 110mm Gesso Cartonado - 13mm Massa de acabamento - 0,5 cm EPS - 6 cm Betão Armado - 25 cm Reboco - 2,00cm

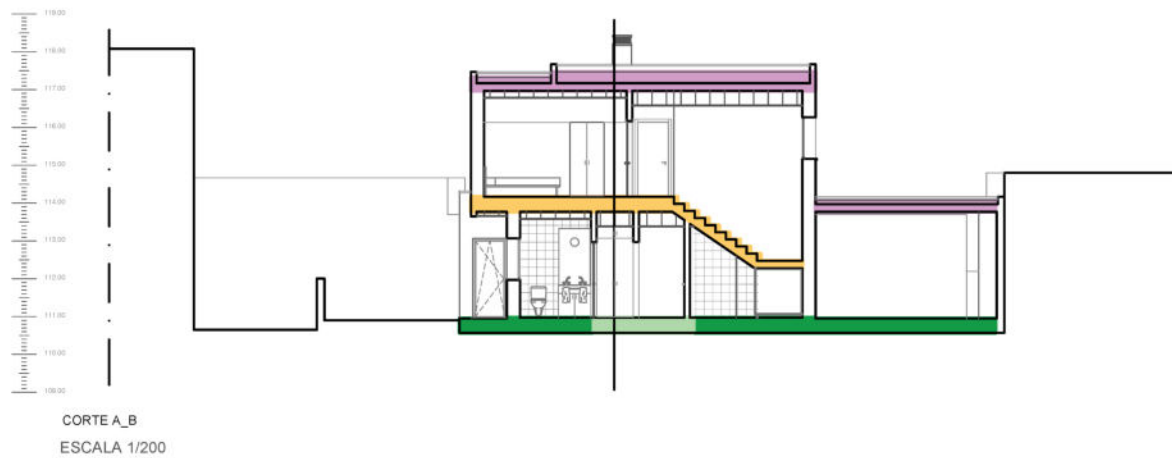


LEGENDA:


r-chão
esc: 1/300

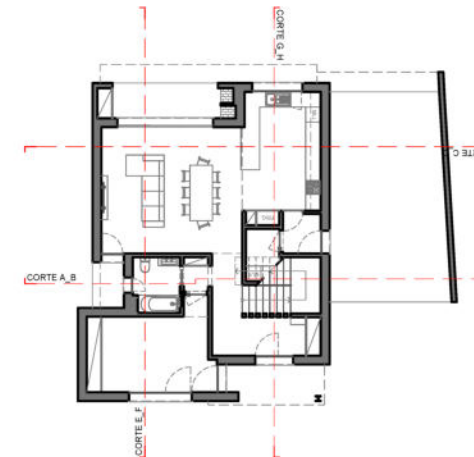

andar
esc: 1/300

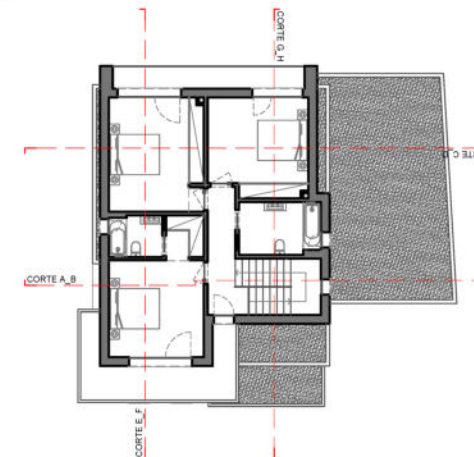

cobertura
esc: 1/300

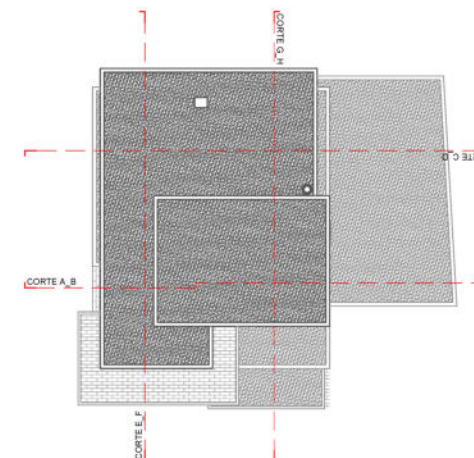

pormenores | térmica_comp. lajes esc. 1:100

Construção de habitação unifamiliar e muro Vila Nova - Cemache
Carlos da Silva Antunes Coimbra



Maio_2025

ANEX
ARTE



O TÉCNICO

9.2

V01 1.50 X 2.10

(1 UNIDADE)

Porta de ABRIR - 1 folha
Janela FIXA - 1 folha

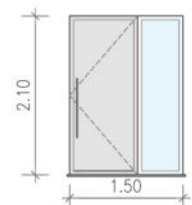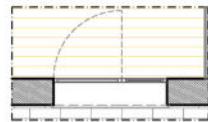



COR
LARGURA
ALTURA

Cinza escuro
1.50m
2.10m

V02 1.10 X 2.10

(1 UNIDADE)

Janela OSCILOBATENTE- 1 Folha
Janela FIXA - 1 folha

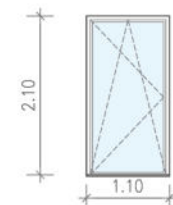
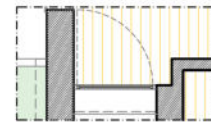


Cinza escuro
1.10m
2.10m

V03 0.90 X 2.10

(1 UNIDADE)

Porta de ABRIR - 1 folha

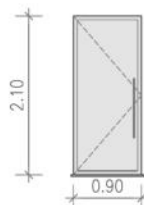
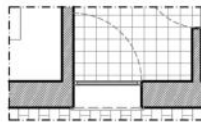


Cinza escuro
0.90m
2.10m

V04 2.00 X 1.10

(1 UNIDADE)

Janela OSCILOBATENTE- 1 Folha
Janela FIXA - 1 folha

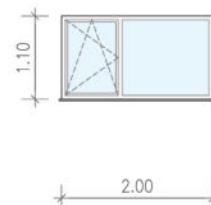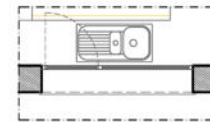


Cinza escuro
2.00m
1.10m

V05 3.80 X 2.10

(1 UNIDADE)

Janela de CORRER - 3 folhas


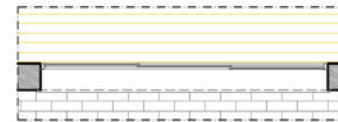


Cinza escuro
3.00m
2.10m

V06 0.90 X 1.20

(1 UNIDADE)

Janela OSCILOBATENTE- 1 Folha

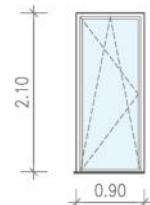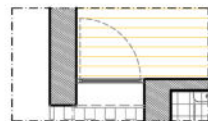



COR
LARGURA
ALTURA

Cinza escuro
0.90m
2.10m

V07 0.60 X 1.10

(3 UNIDADES)

Janela OSCILOBATENTE- 1 Folha

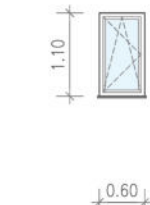
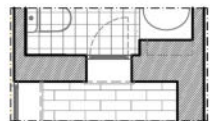


Cinza escuro
0.60m
1.10m

V08 2.50 X 2.10

(3 UNIDADES)

Janela OSCILOBATENTE- 1 Folha
Janela FIXA - 1 folha

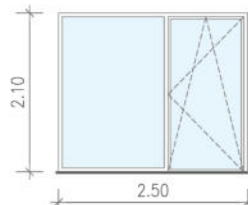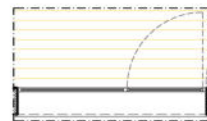


Cinza escuro
2.50m
2.10m

V09 0.80 X 2.10

(1 UNIDADE)

Janela OSCILOBATENTE - 1 Folha


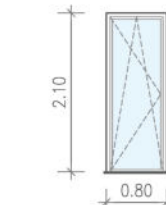


Cinza escuro
0.80m
2.10m

V10 2.00 X 2.10

(1 UNIDADE)

Janela OSCILOBATENTE- 1 Folha
Janela FIXA - 1 folha

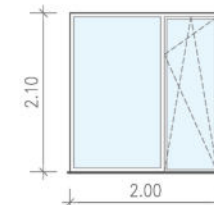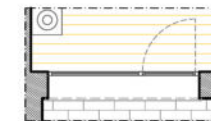


Cinza escuro
2.00m
2.10m

P01 1.00 X 1.32

(1 UNIDADE)

Portão de abrir- 1 Folha

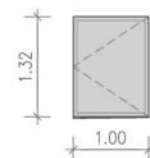



COR
LARGURA
ALTURA

Cinza escuro
1.00m
1.32m

P02 2.80 X 1.25

(1 UNIDADE)


Portão de abrir- 2 Folhas

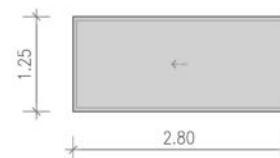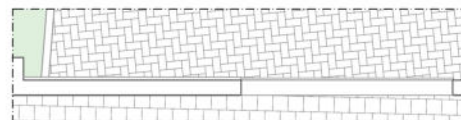


Cinza escuro
2.80m
1.25m

LEGENDA:

r-chão
esc:1/200

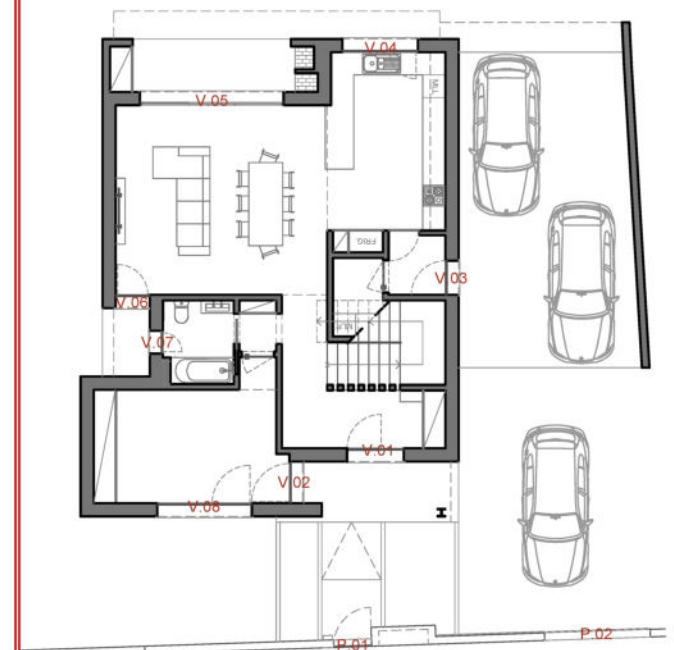

andar
esc:1/200

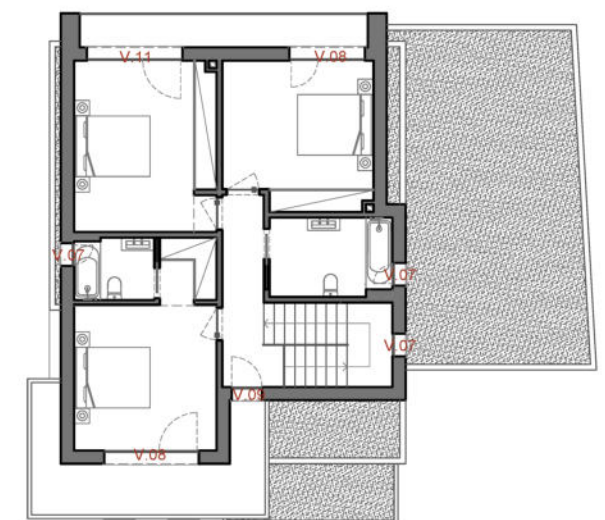

mapa de vãos

esc. 1:100

Construção de habitação unifamiliar e muro

Vila Nova - Cemache
Carlos da Silva Antunes
Coimbra



ANEX
ARTE

10.1

Maio_2025

O TÉCNICO

LISTA DE LAYERS

Layer name	State	Color	Linetype	Lineweight
"_Axis Lines"	on	-P 251	"DASHDOT"	0.130 mm.
"_Fixations"	on	251	"Continuous"	0.130 mm.
"_Suport"	on	8	"Continuous"	0.180 mm.
"_Viewport"	on	-P 251	"Continuous"	Default
"0"	on	-P 7 (white)	"Continuous"	Default
"0-Cotas-Vermelho(1)-Cruz-Cota-2D"	on	-P 7 (white)	"Continuous"	Default
"003 - CARROS"	on	-P 252	"Continuous"	0.180 mm.
"ALÇADO 2 PLANO"	on	-P 251	"Continuous"	0.130 mm.
"ARMARIO"	on	-P 10	"Continuous"	0.050 mm.
"CAIXAS_AGUA"	on	-P 140	"Continuous"	0.050 mm.
"CAIXAS_DOMÉSTICAS"	on	-P 240	"Continuous"	0.050 mm.
"CAIXAS_GAS"	on	-P 41	"Continuous"	0.050 mm.
"CANDEEIROS"	on	-P 253	"Continuous"	0.050 mm.
"CASAS"	on	-P 251	"Continuous"	0.090 mm.
"CURVAS-DE-NIVEL-COTAS"	on	-P 250	"Continuous"	0.050 mm.
"Cx Pluvias"	on	-P 155	"Continuous"	0.000 mm.
"Defpoints"	on	7 (white)	"Continuous"	Default
"Folha"	on	-P 8	"Continuous"	0.090 mm.
"HATCH Paredes"	on	-P 7 (white)	"Continuous"	Default
"HATCH vistas"	on	-P 252	"Continuous"	0.090 mm.
"LAYOUT"	on	-P 7 (white)	"Continuous"	Default
"legenda"	on	-P 7 (white)	"Continuous"	Default
"LIMITES"	on	-P 1 (red)	"TRAÇOPONTO"	0.050 mm.
"LINHA DOS CORTES"	on	-P 30	"Continuous"	0.200 mm.
"MURO_DE_ALVENARIA"	on	-P 252	"Continuous"	0.050 mm.
"PC_ABERTURAS CORTE"	on	-P 250	"Continuous"	0.150 mm.
"PC_ABERTURAS VISTA"	on	-P 252	"Continuous"	0.130 mm.
"PC_ALÇADO 1 PLANO"	on	-P 250	"Continuous"	0.150 mm.
"PC_ALÇADO 2 PLANO"	on	-P 252	"Continuous"	0.130 mm.
"PC_ALÇADO 3 PLANO"	on	-P 8	"Continuous"	0.090 mm.
"PC_COTAGEM"	on	-P 250	"Continuous"	0.090 mm.
"PC_COTAS"	on	-P 250	"Continuous"	0.090 mm.
"PC_FOLHA"	on	-P 250	"Continuous"	0.130 mm.
"PC_HATCH Paredes"	on	-P 251	"Continuous"	0.090 mm.
"PC_HATCH vistas"	on	-P 251	"Continuous"	0.050 mm.
"PC_IMP_LIMITE TERRENO"	on	-P 1 (red)	"TRACEJADA2"	0.300 mm.
"PC_MOBILIÁRIO CORTE"	on	-P 251	"Continuous"	0.200 mm.
"PC_MOBILIÁRIO VISTA"	on	-P 251	"Continuous"	0.130 mm.
"PC_PAREDES CORTE"	on	-P 7 (white)	"Continuous"	0.300 mm.
"PC_TEXTO DIVISÕES"	on	-P 250	"Continuous"	0.090 mm.
"PC_TEXTO LEGENDA"	on	-P 250	"Continuous"	0.090 mm.
"PC_VÃOS CORTE"	on	-P 250	"Continuous"	0.130 mm.
"PC_VÃOS VISTA"	on	-P 252	"Continuous"	0.090 mm.
"POLIAMIDA"	on	-P 8	"Continuous"	0.090 mm.
"Poste Baixa Tensão"	on	-P 6 (magenta)	"Continuous"	Default
"Poste Telefone"	on	-P 1 (red)	"Continuous"	Default
"SANITÁRIOS"	on	-P 251	"Continuous"	0.200 mm.
"SEBES-LANCIL"	on	-P 252	"Continuous"	0.150 mm.
"Soleira"	on	-P 4 (cyan)	"Continuous"	Default
"Soleira_Cumeeira_Beirado"	on	-P 4 (cyan)	"Continuous"	Default
"Sumidouro&Grelhas"	on	-P 155	"Continuous"	0.000 mm.
"T-COTA-BEIRADO"	on	-P 10	"Continuous"	0.150 mm.
"T-COTA-CUME"	on	-P 61	"Continuous"	0.150 mm.
"T-COTA-SOLEIRA"	on	-P 9	"Continuous"	0.150 mm.
"T-QUADRICOLA"	on	-P 65	"Continuous"	0.150 mm.
"T03-AL-Cota_beirado"	on	-P 10	"Continuous"	0.050 mm.
"T03-AL-Cota_cume"	on	-P 61	"Continuous"	0.050 mm.
"T03-AL-Cota_soleira"	on	-P 9	"Continuous"	0.050 mm.
"T03-AL-Curva_mestra"	on	-P 30	"Continuous"	0.050 mm.
"T03-AL-Curva_secundaria"	on	-P 52	"Continuous"	0.090 mm.
"T03-AL-PONTO"	on	-P 250	"Continuous"	0.050 mm.
"T03-AL-Texto_Cota"	on	-P 250	"Continuous"	0.050 mm.
"T05-TR-Lancil"	on	-P 250	"Continuous"	0.050 mm.
"T06-C-Arrecad_anexo"	on	-P 8	"Continuous"	0.000 mm.
"T06-C-Casa"	on	-P 251	"Continuous"	0.050 mm.
"T06-C-Marco_estrema"	on	-P 170	"Continuous"	Default
"T06-C-Mu_alvenaria"	on	-P 250	"Continuous"	0.050 mm.
"T06-C-Varanda"	on	-P 252	"Continuous"	0.050 mm.
"T08-E-Caixa_gas"	on	-P 9	"Continuous"	Default
"T08-E-Caixa_pluvial"	on	-P 61	"Continuous"	Default
"T08-E-Caixa_saneamento"	on	-P 10	"Continuous"	0.050 mm.
"T08-E-Post_baixa_tensao"	on	-P 200	"Continuous"	Default
"T08-E-Post_iluminacao"	on	-P 200	"Continuous"	0.050 mm.
"T08-E-Sarjeta"	on	-P 140	"Continuous"	0.150 mm.
"TALUDES"	on	-P 8	"Continuous"	0.050 mm.
"TRAMAS"	on	-P 253	"Continuous"	0.050 mm.
"vista_01"	on	-P 7 (white)	"Continuous"	Default

PEÇAS DESENHADAS

ÍNDICE

7.1 - PLANTA R-CHÃO - ACESSIBILIDADES (ESC.1/100)

7.2 - PLANTA ANDAR - ACESSIBILIDADES (ESC.1/100)

7.3 - PORMENORES - ACESSIBILIDADES (ESC.1/100)

7.4 - PORMENORES - ACESSIBILIDADES (ESC.1/100)

LISTA DE LAYERS



LEGENDA:

0.01 - Entrada	6.35m ²
0.02 - Hall de entrada	6.60m ²
0.03 - Circulação	4.45m ²
0.04 - Inst. Sanitária	4.15m ²
0.05 - Escritório	15.75m ²
0.06 - Sala de estar e jantar	28.05m ²
0.07 - Varanda	2.25m ²
0.08 - Varanda	7.10m ²
0.09 - Cozinha	15.30m ²
0.10 - Antecâmara	2.35m ²
0.11 - Sala técnica	4.30m ²
0.12 - Zona coberta	39.45m ²

ACESSIBILIDADES:


Percurso acessível	
Zona de rotação 360°	
Zona de rotação 180°	
Zona livre de permanência, 1.20x0.75m	
Plataforma elevatória	
Zona rebatível da plataforma elevatória	
Cotas	00.00
Inclinação	i=0.00%

planta_r-chão | acessibilidades esc. 1:100

Construção de habitação unifamiliar e muro Vila Nova - Cernache
Carlos da Silva Antunes Coimbra



7.1

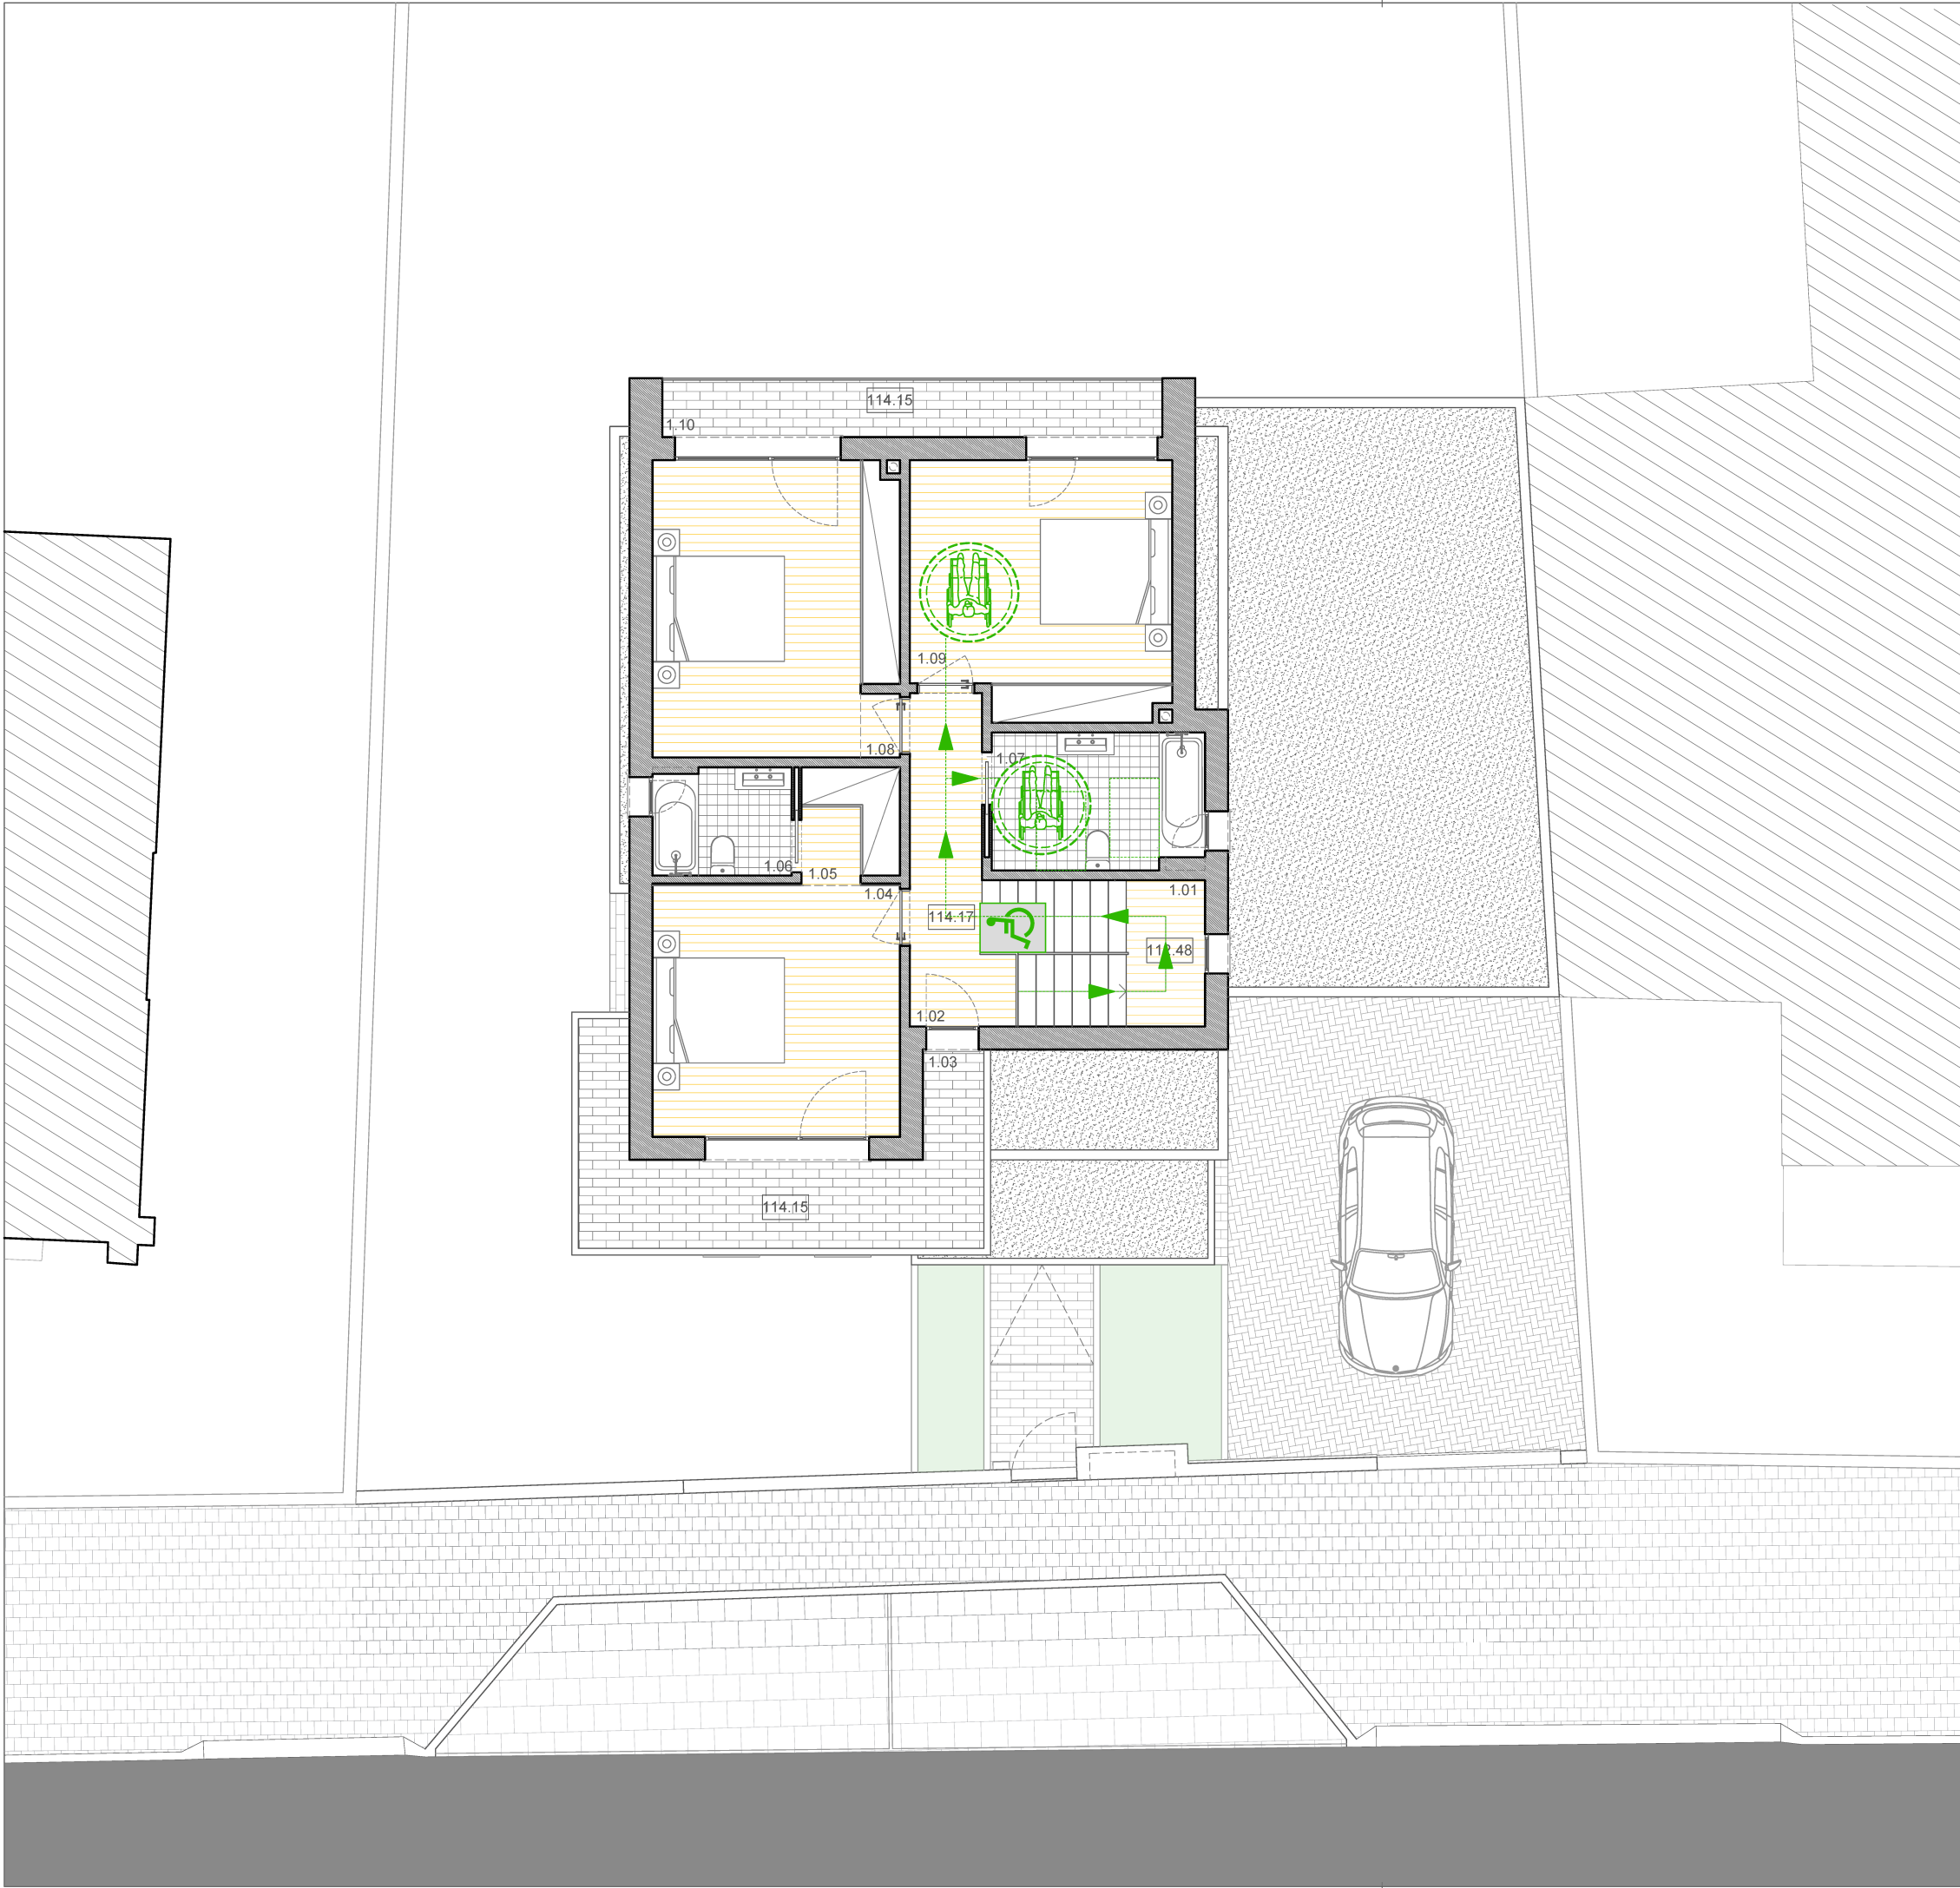


LEGENDA:

1.01 - Circulação vertical	6.95m ²
1.02 - Circulação	6.20m ²
1.03 - Varanda	11.55m ²
1.04 - Suíte	14.45m ²
1.05 - Closet	2.65m ²
1.06 - Inst. Sanitária	3.50m ²
1.07 - Inst. Sanitária	6.80m ²
1.08 - Quarto	17.00m ²
1.09 - Quarto	15.15m ²
1.10 - Varanda	6.60m ²

ACESSIBILIDADES:

Percurso acessível 

Zona de rotação 360° 

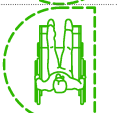Zona de rotação 180° 

Zona livre de permanência, 1.20x0.75m 

Plataforma elevatória 

Zona rebaixada da plataforma elevatória 


Cotas

00.00


Inclinação

i=0.00%

Barras de apoio junto à sanita

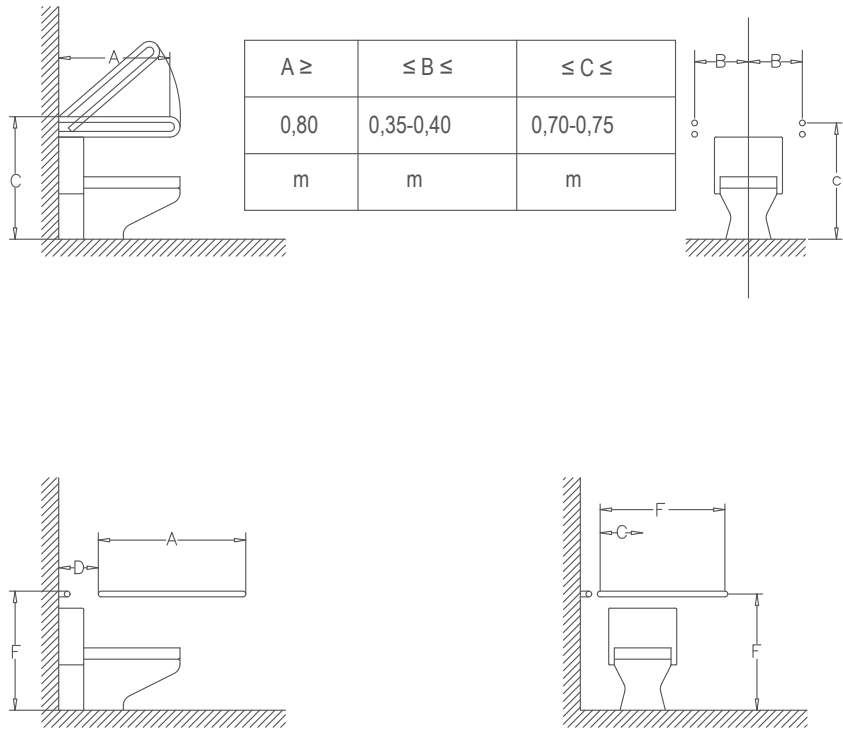

Barras de apoio junto à banheira

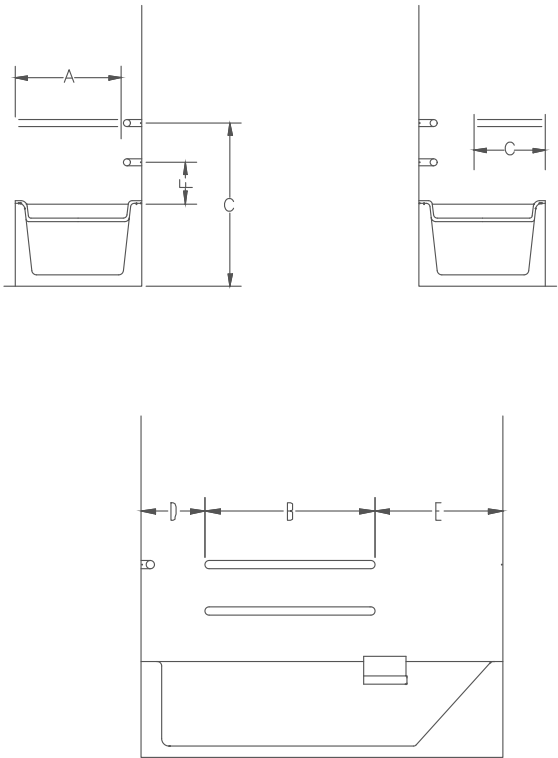

$A \geq$	$B \geq$	$C \geq$	$D \leq$	$\leq E \leq$	$\leq F \leq$
0,80	0,80	0,30	0,30	0,40-0,45	0,70-0,75
m	m	m	m	m	m


$A \geq$	$B \geq$	$C \geq$	$D \leq$	$E \leq$	$\leq F \leq$	$\leq G \leq$
0,60	0,60	0,30	0,30	0,60	0,20-0,25	0,85-0,90
m	m	m	m	m	m	m

LEGENDA:




Portas (zonas de manobra desobstruídas e de nível)

Porta de batente

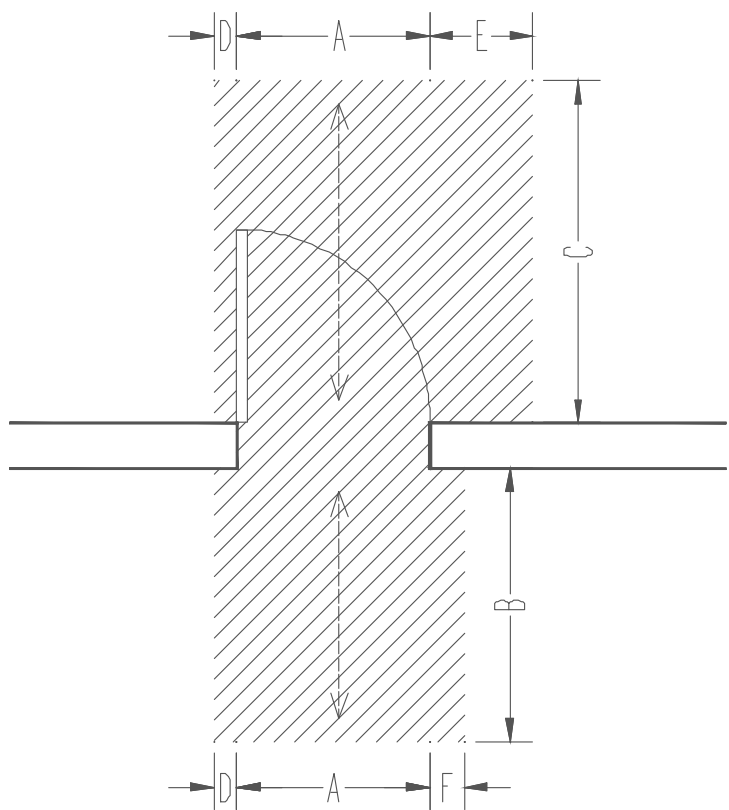

A	≥	0,80	m
B	≥	1,10	m
C	≥	1,40	m
D	≥	0,10	m
E	≥	0,30	m
F	≥	0,15	m

Porta de correr

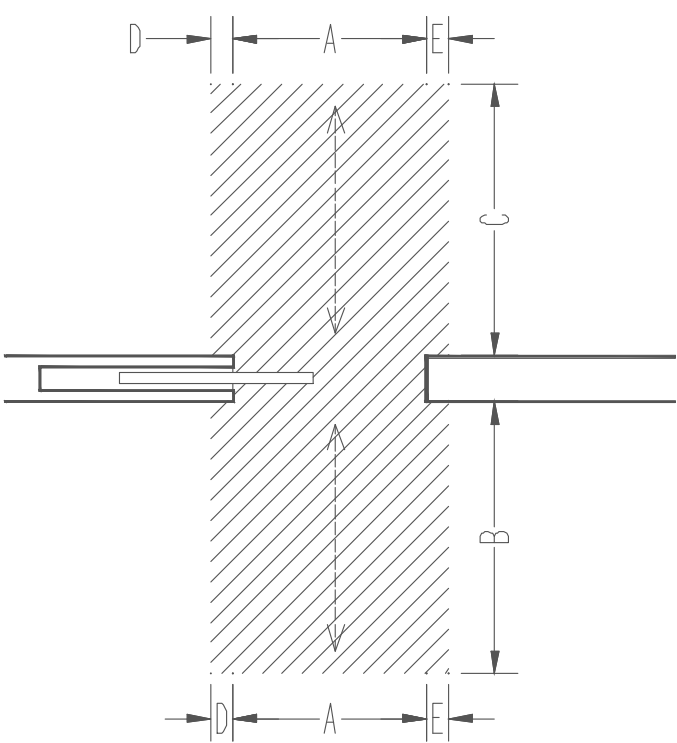

A	≥	0,80	m
B	≥	1,10	m
C	≥	1,10	m
D	≥	0,10	m
E	≥	0,10	m

LEGENDA:



LISTA DE LAYERS

Layer name	State	Color	Linetype	Lineweight
"0"	on	-P 7 (white)	"Continuous"	Default
"003 - CARROS"	on	-P 252	"Continuous"	0.180 mm.
"ACESSIBILIDADES"	on	-P 84	"Continuous"	0.180 mm.
"HATCH Paredes"	on	-P 7 (white)	"Continuous"	Default
"LAYOUT"	on	-P 7 (white)	"Continuous"	Default
"legenda"	on	-P 7 (white)	"Continuous"	Default
"PC_ABERTURAS CORTE"	on	-P 250	"Continuous"	0.150 mm.
"PC_ABERTURAS VISTA"	on	-P 252	"Continuous"	0.130 mm.
"PC_ACESSIBILIDADES"	on	-P 84	"Continuous"	0.180 mm.
"PC_ALÇADO 1 PLANO"	on	-P 250	"Continuous"	0.150 mm.
"PC_ALÇADO 2 PLANO"	on	-P 252	"Continuous"	0.130 mm.
"PC_ALÇADO 3 PLANO"	on	-P 8	"Continuous"	0.090 mm.
"PC_COTAS"	on	-P 250	"Continuous"	0.090 mm.
"PC_FOLHA"	on	-P 250	"Continuous"	0.130 mm.
"PC_HATCH Paredes"	on	-P 251	"Continuous"	0.090 mm.
"PC_HATCH vistas"	on	-P 251	"Continuous"	0.050 mm.
"PC_MOBILIÁRIO CORTE"	on	-P 251	"Continuous"	0.200 mm.
"PC_MOBILIÁRIO VISTA"	on	-P 251	"Continuous"	0.130 mm.
Press ENTER to continue:				
"PC_PAREDES CORTE"	on	-P 7 (white)	"Continuous"	0.300 mm.
"PC_TEXTO DIVISÕES"	on	-P 250	"Continuous"	0.090 mm.
"PC_TEXTO LEGENDA"	on	-P 250	"Continuous"	0.090 mm.
"PC_VÃOS CORTE"	on	-P 250	"Continuous"	0.130 mm.
"PC_VÃOS VISTA"	on	-P 252	"Continuous"	0.090 mm.
"SEBES-LANCIL"	on	-P 252	"Continuous"	0.150 mm.
"T05-TR-Lancil"	on	-P 250	"Continuous"	0.050 mm.
"T06-C-Casa"	on	-P 251	"Continuous"	0.050 mm.
"T06-C-Mu_alvenaria"	on	-P 250	"Continuous"	0.050 mm.
"T06-C-Varanda"	on	-P 252	"Continuous"	0.050 mm.