


Rua Marquês de Pombal

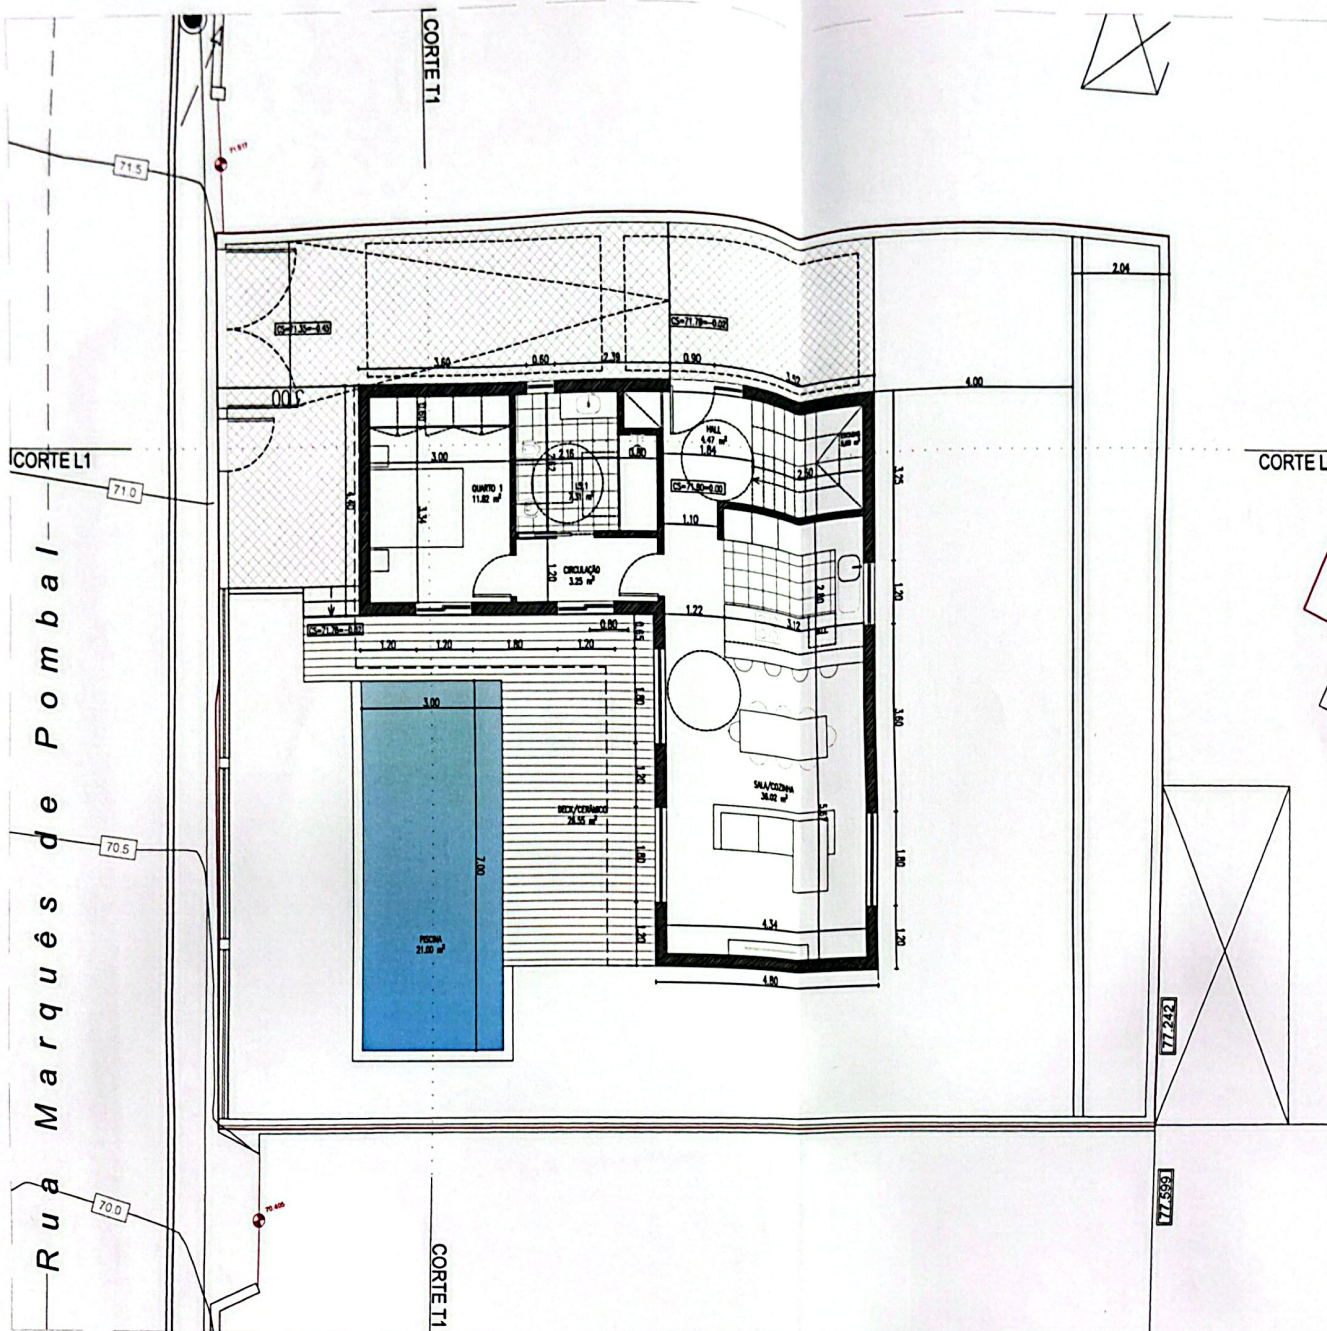

- Piscina
- Ajardinado
- Deck ou cerâmico
- Pavé ou Calçada
- Limite do terreno

Áreas Gerais:

Área Total do Lote: 341,00 m²
 Área Total de Impermeabilização: 199,56 m²
 Área Total Permeável: 141,44 m²
 Área Total de Implantação: 80,32 m²
 Área Bruta de Construção Piso 0: 80,32 m²
 Área Bruta de Construção Piso 1: Habitação 80,32 m²
 Varandas 12,44 m²
 Área Bruta de Construção Total: 173,08 m²



Fase: Licenciamento

Projeto: Arquitectura

Processo: IDNovo Revisto nº:0

Designação: Planta Piso 0 - Proposta

Assunto: Construção de uma Moradia Unifamiliar, com Piscina e Muros de Vedação

Requerente: José Pedro dos Santos Afonso Cataluna

Morada: Rua Marquês de Pombal, N.º 52, 2740-099 Porto Sal
 Artigo Matricial: 1456 e 1457

Técnico: Arq.ª Susana Gonçalves Assinatura:

Escala: 1/100

Data: Julho de 2021

PARQ.0