


RUA 1º MAIO
LOTES 74-75
CHARNECA DE CAPARICA

PROYECTO DE ARQUITECTURA



3. PLANTA DA CAVE

ESC. 1:100

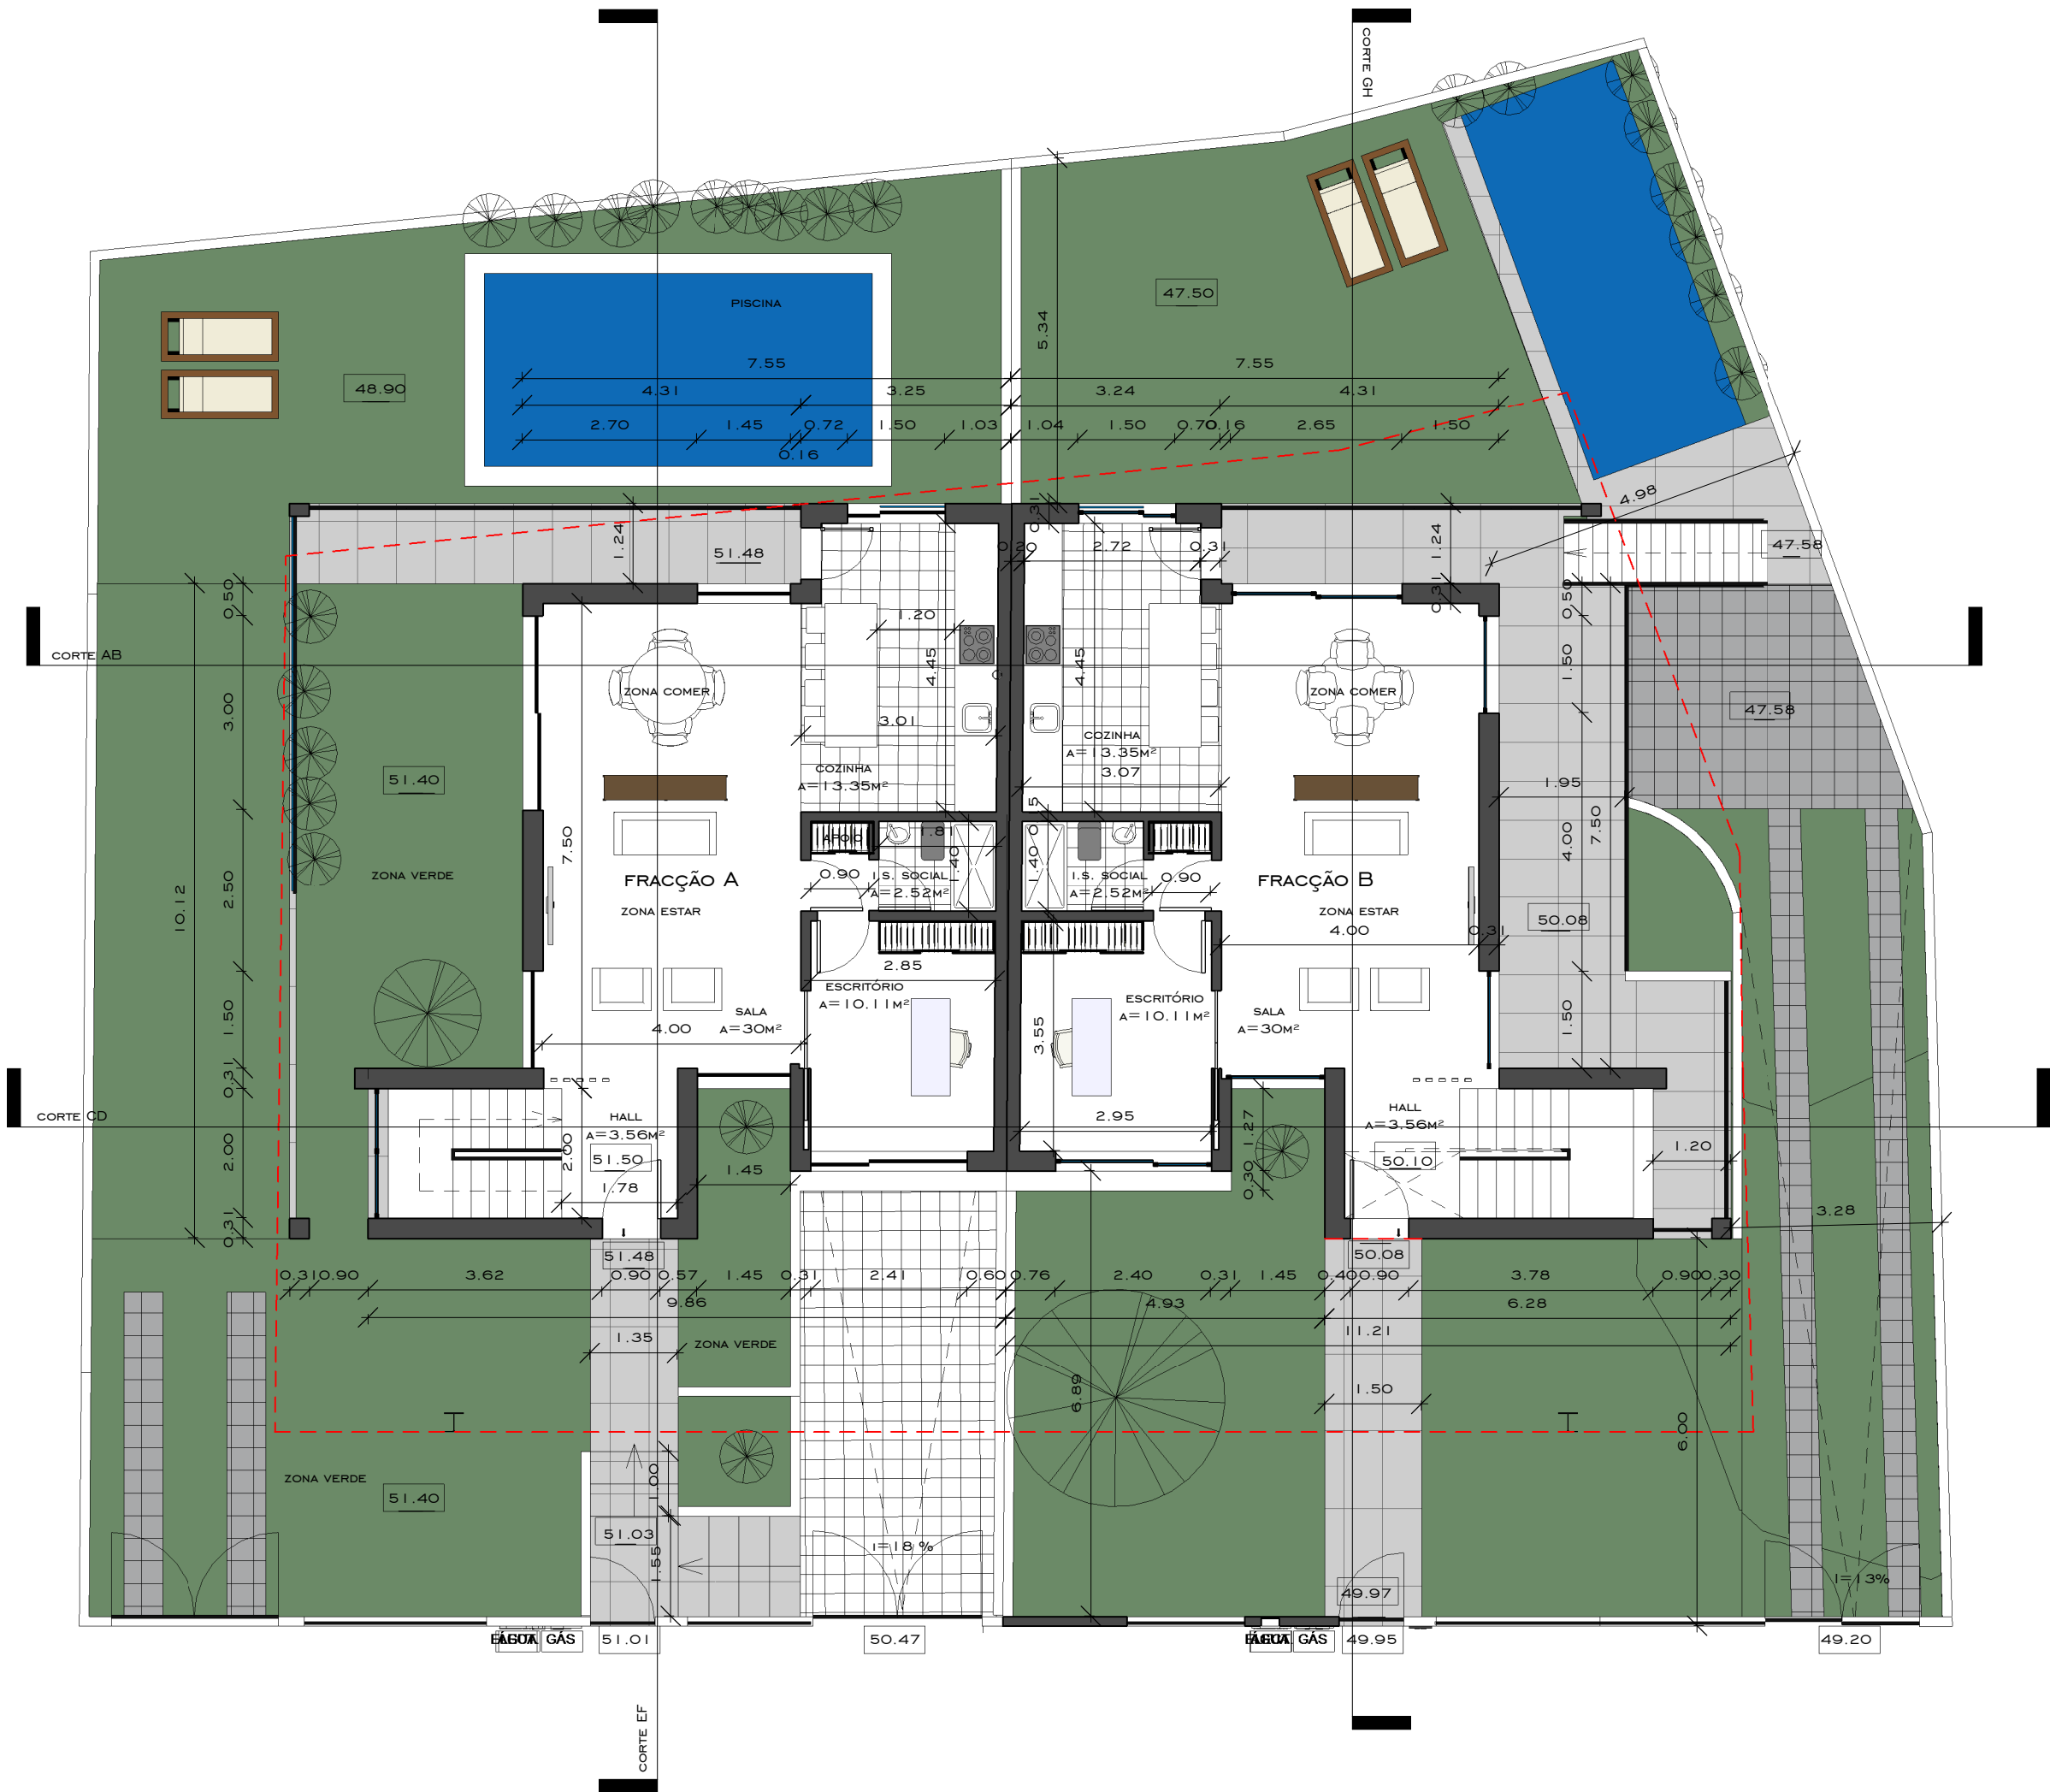


NOVUSLAR, UNIPESSOAL LDA.

RUA 1º MAIO
LOTES 74-75
CHARNECA DE CAPARICA

MORADIA UNIFAMILIAR

PROJECTO DE ARQUITECTURA

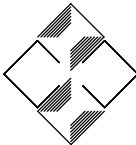

CARLOS ALBERTO GOMES
arquitectos associados

arq.ta Vanda Ribeiro

4. PLANTA DO PISO O

SETEMBRO 2022
SETEMBRO 202
JANEIRO 2025


ESC. 1:100

NOVUSLAR, UNIPESSOAL LDA.

RUA 1º MAIO
LOTES 74-75
CHARNECA DE CAPARICA

MORADIA UNIFAMILIAR

PROJECTO DE ARQUITECTURA

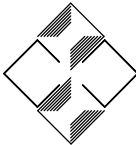


CARLOS ALBERTO GOMES
arquitectos associados


arq.ta Vanda Ribeiro

5. PLANTA DO PISO I

SETEMBRO 2022
SETEMBRO 2023
JANEIRO 2025

ESC. 1:100

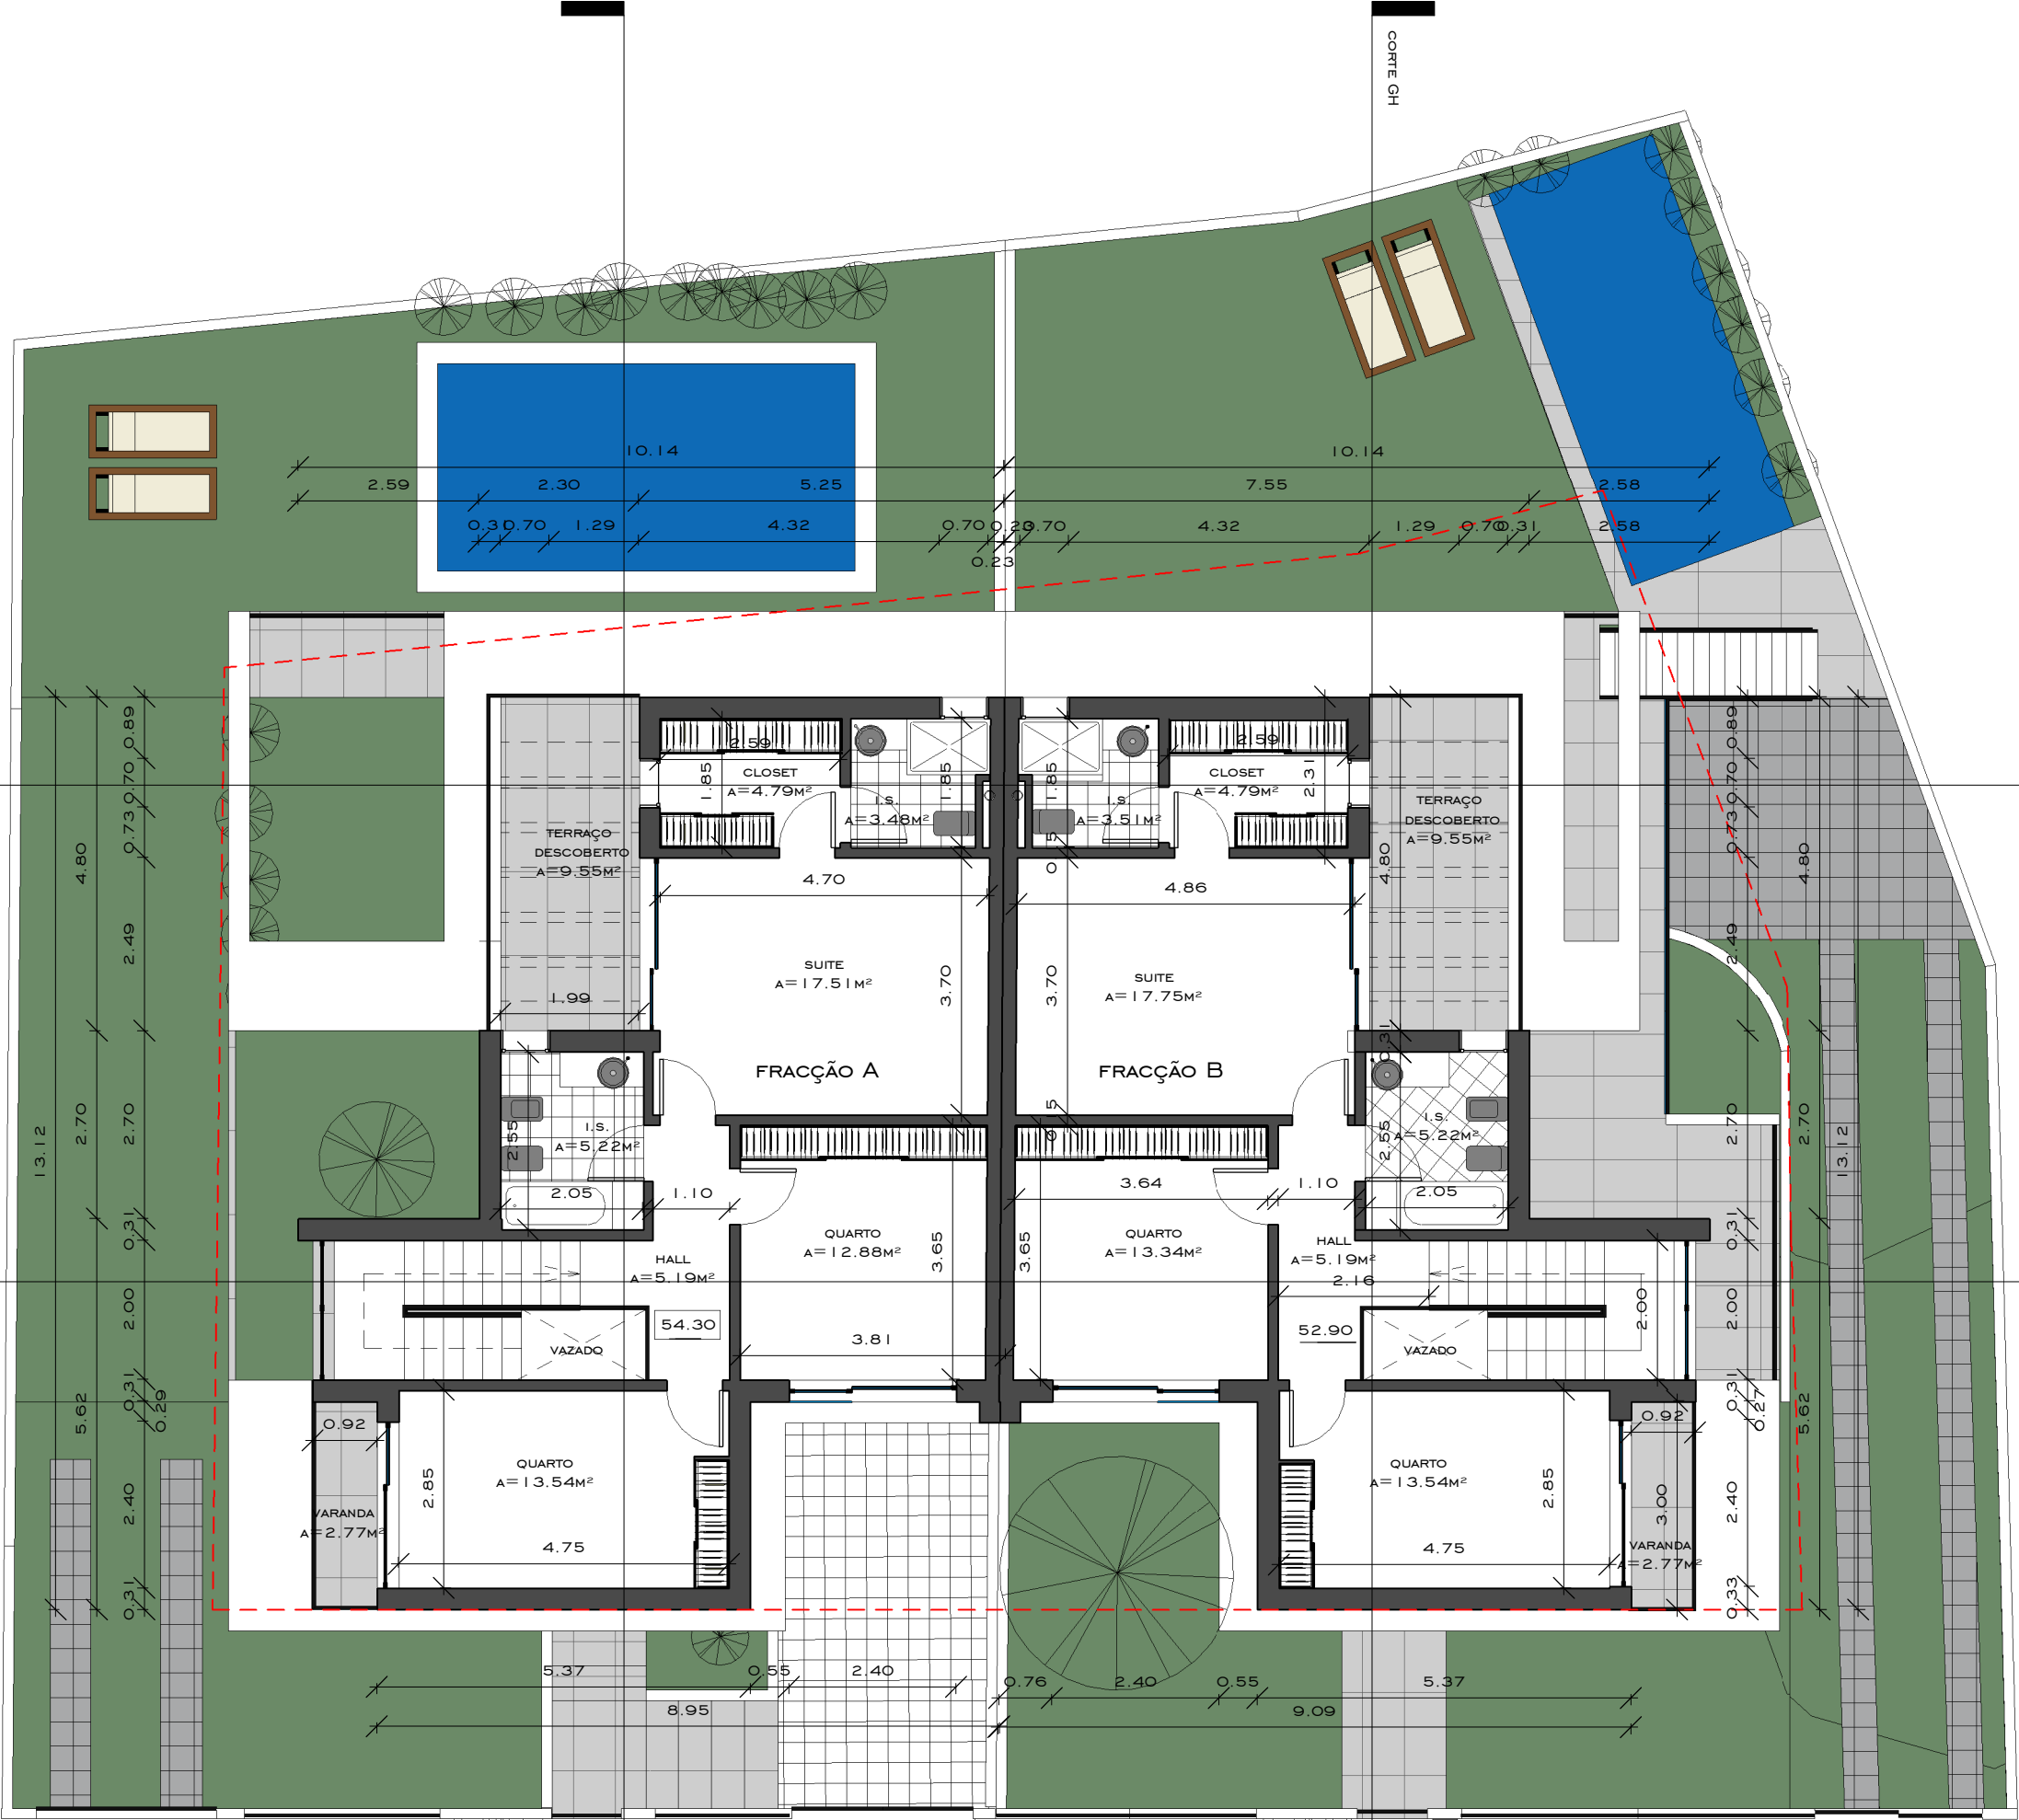

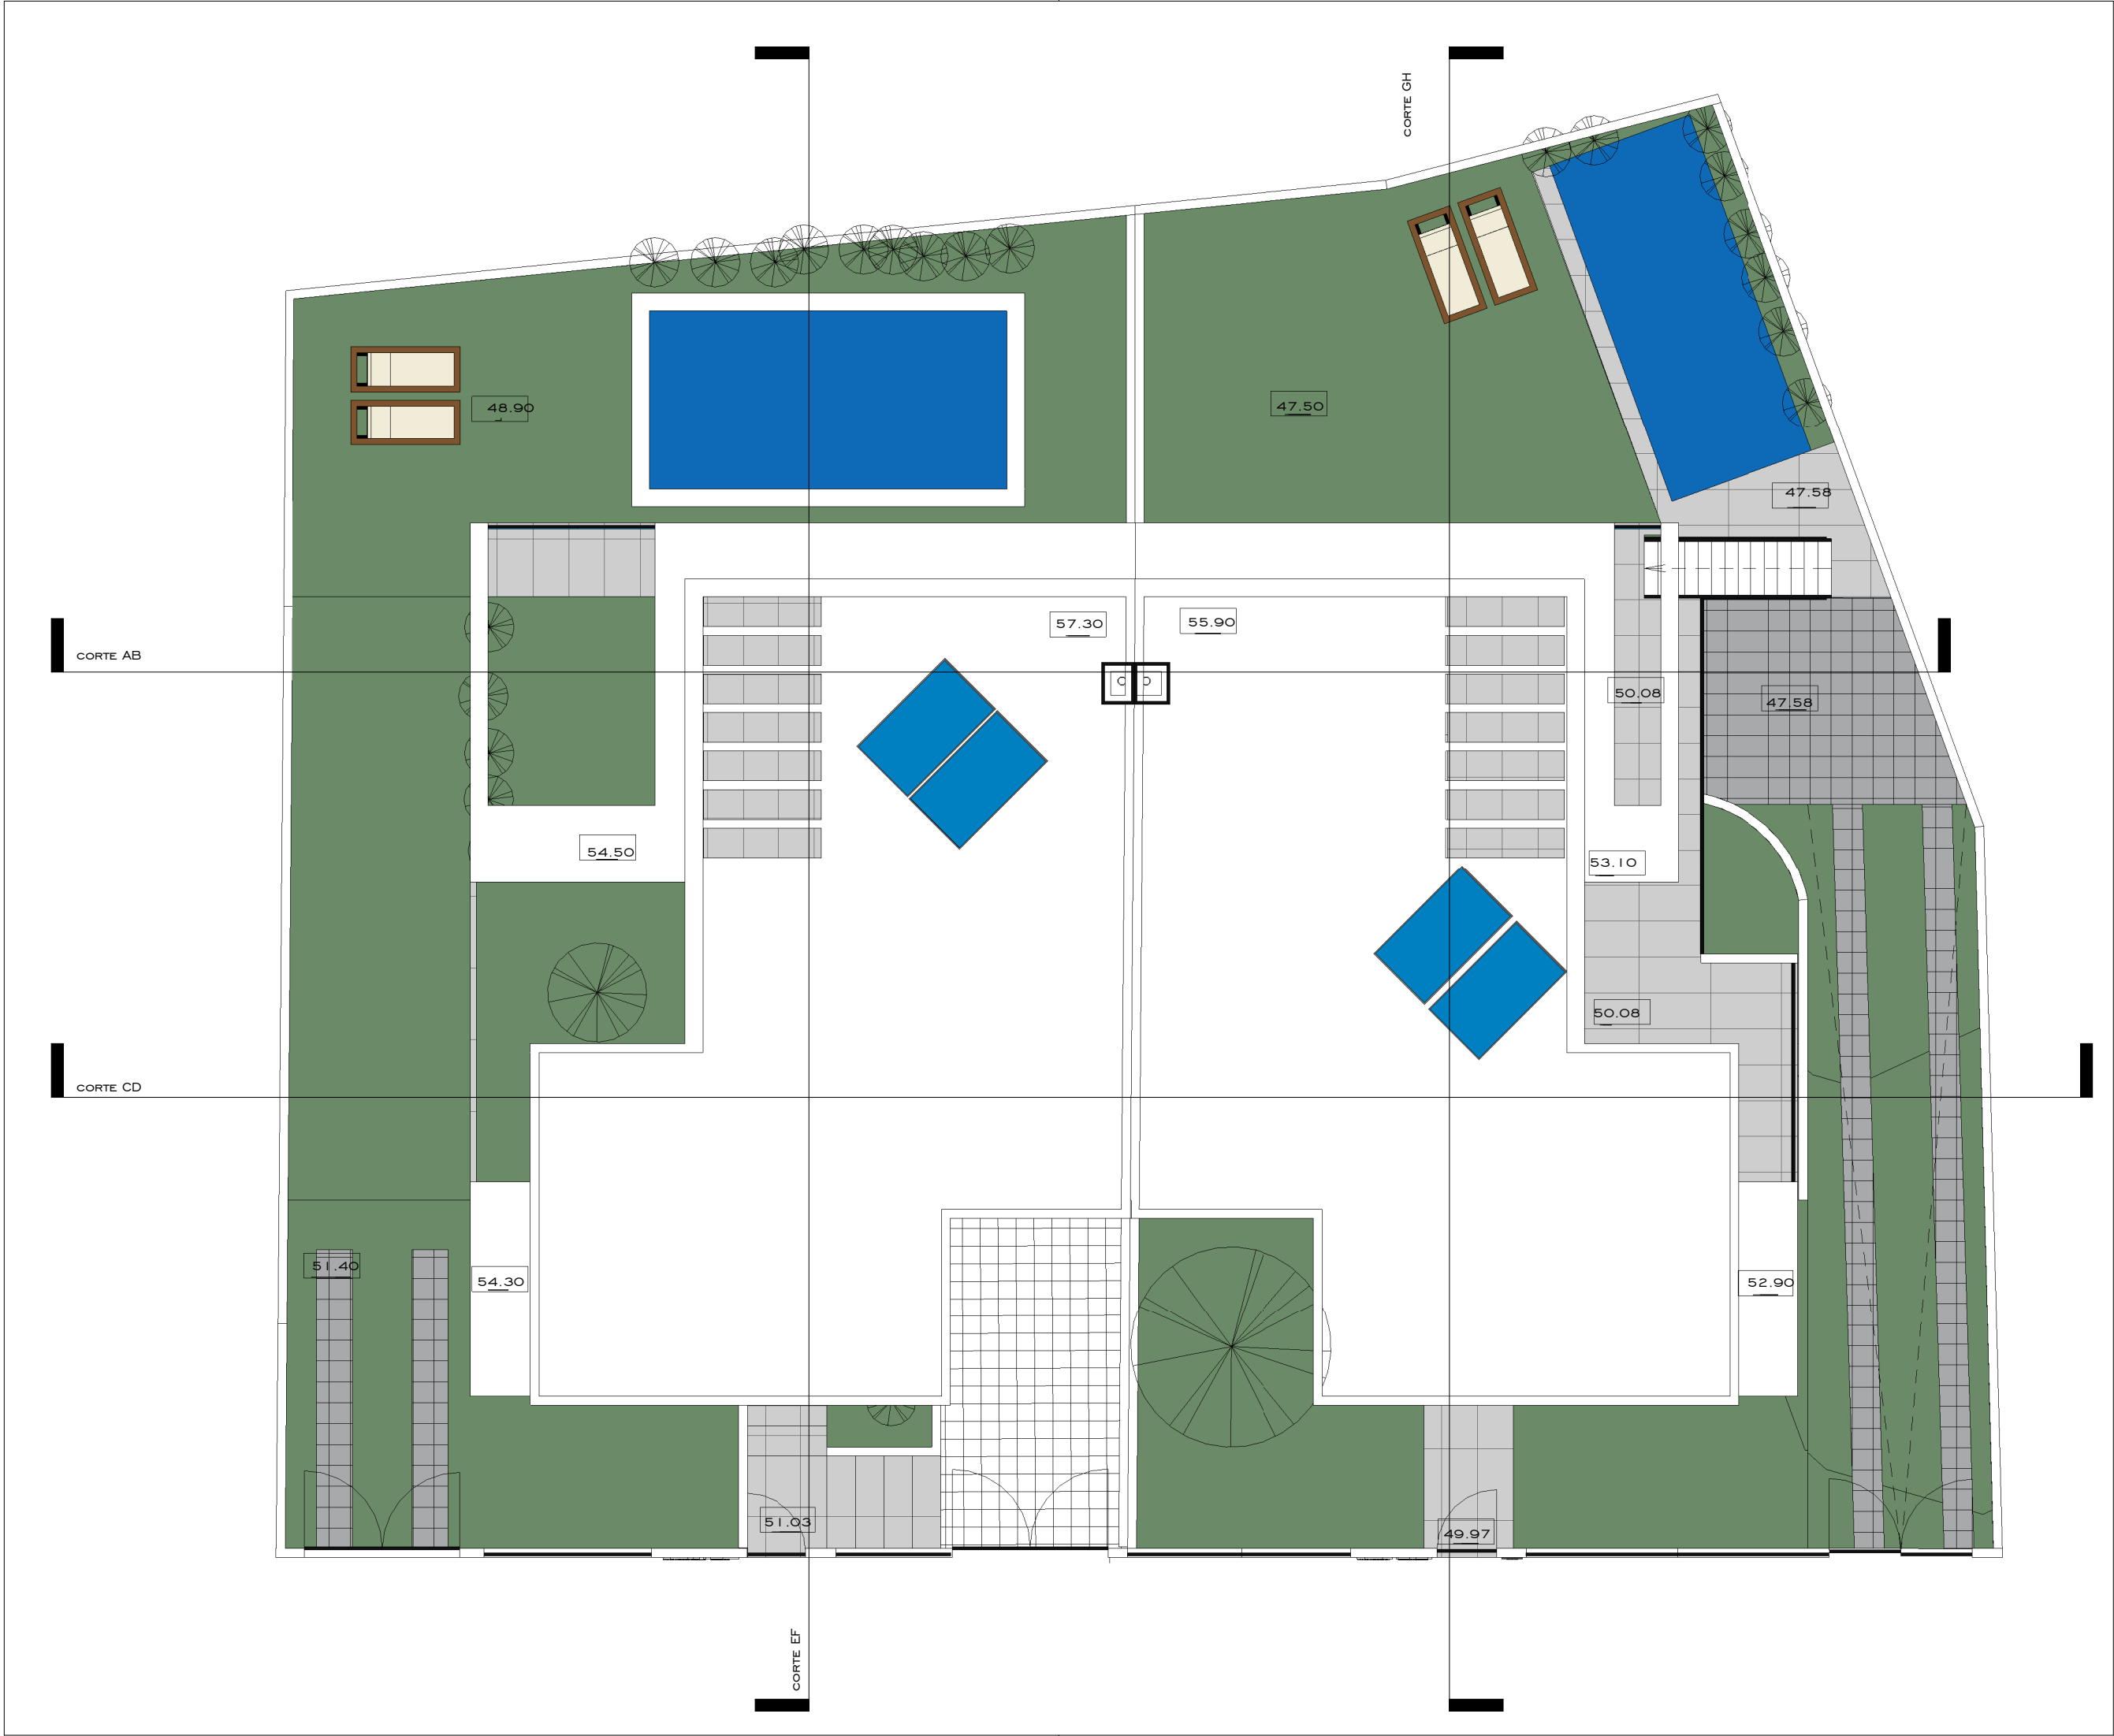


NOVUSLAR, UNIPESSOAL LDA.

RUA 1º MAIO
LOTES 74-75
CHARNECA DE CAPARICA

MORADIA UNIFAMILIAR

PROJECTO DE ARQUITECTURA

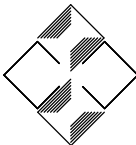

CARLOS ALBERTO GOMES
arquitectos associados

arq.ta Vanda Ribeiro

6. PLANTA DE COBERTURA

SETEMBRO 2022
SETEMBRO 2023
JANEIRO 2025

ESC. 1:100