


LEGENDA

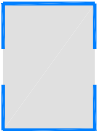

2º Dto. Fração E- Laura Aires
Área Bruta - 69,60m2

CLIENTE

NOME:

HABITAÇÃO MULTIFAMILIAR

ENGIBULT CONSTRUÇÕES, LDA

MORADA DA OBRA:

RUA CLÁUDIO NUNES, Nº 88

BENFICA - LISBOA

AUTORES

ARQUITECTURA:

ENGENHARIA: António Milhano


DESENHO: Alberto Craveiro

PROJECTO


DESCRIÇÃO:

PLANTAS DOS PISOS 2 E SÓTÃO

DATA:	MAIO 2018
ESCALAS:	1/100
Nº PROJECTO:	VERSÃO: 02
PROJECTO:	ORDENI:
LICENCIAMENTO ARQUITECTURA	ARQ 02

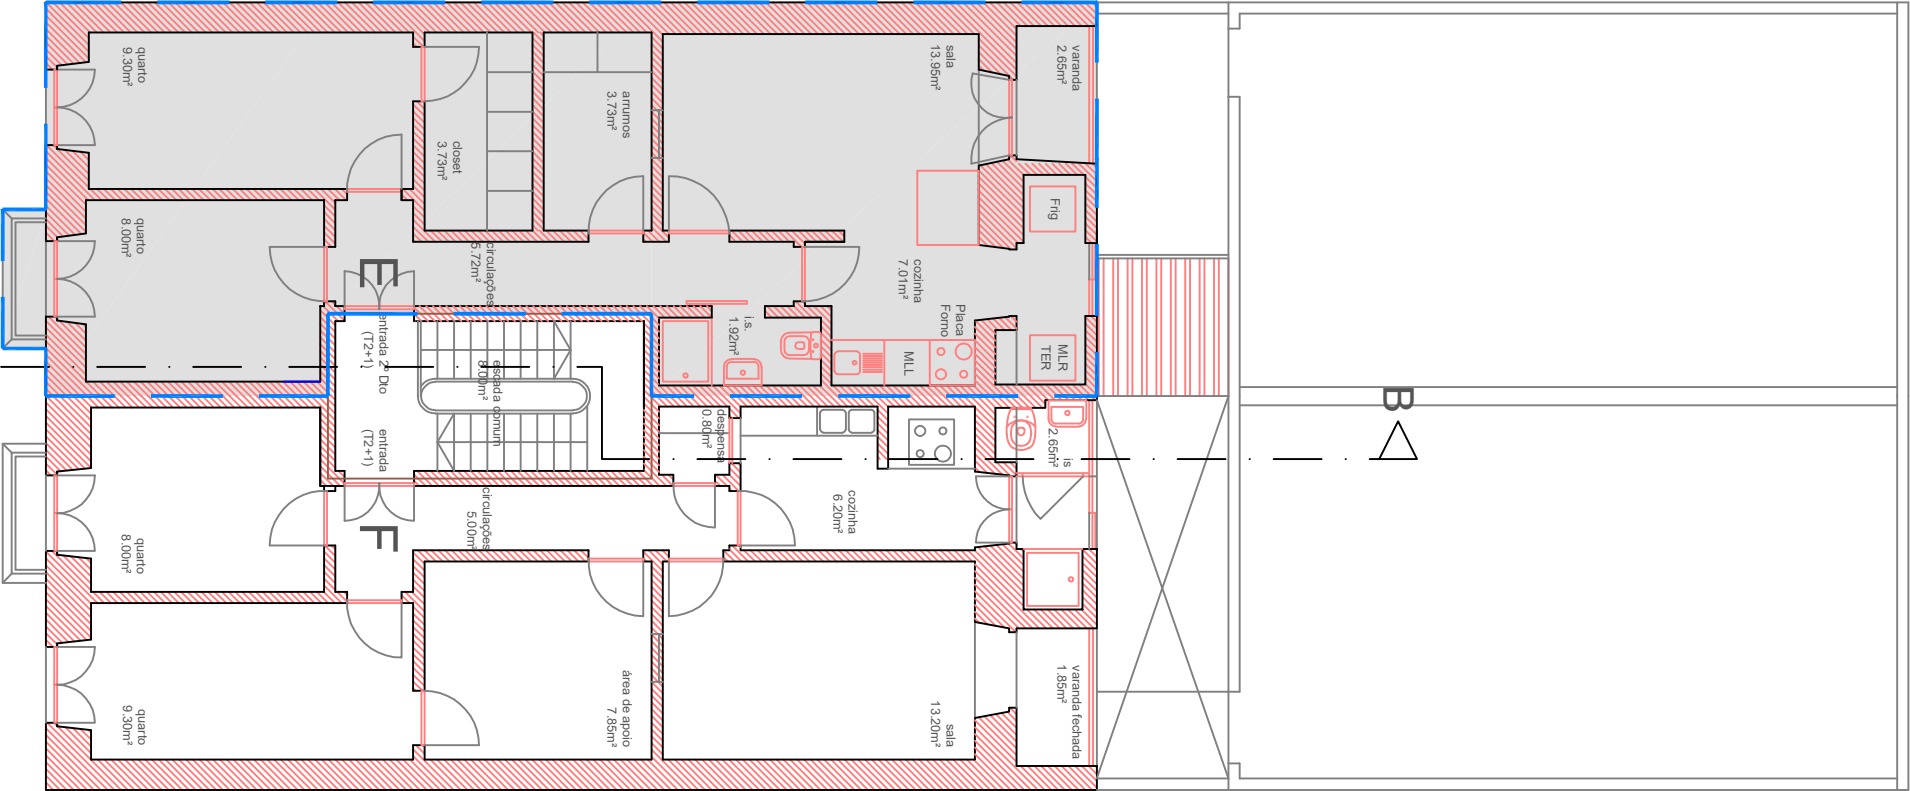

Planta do piso 2

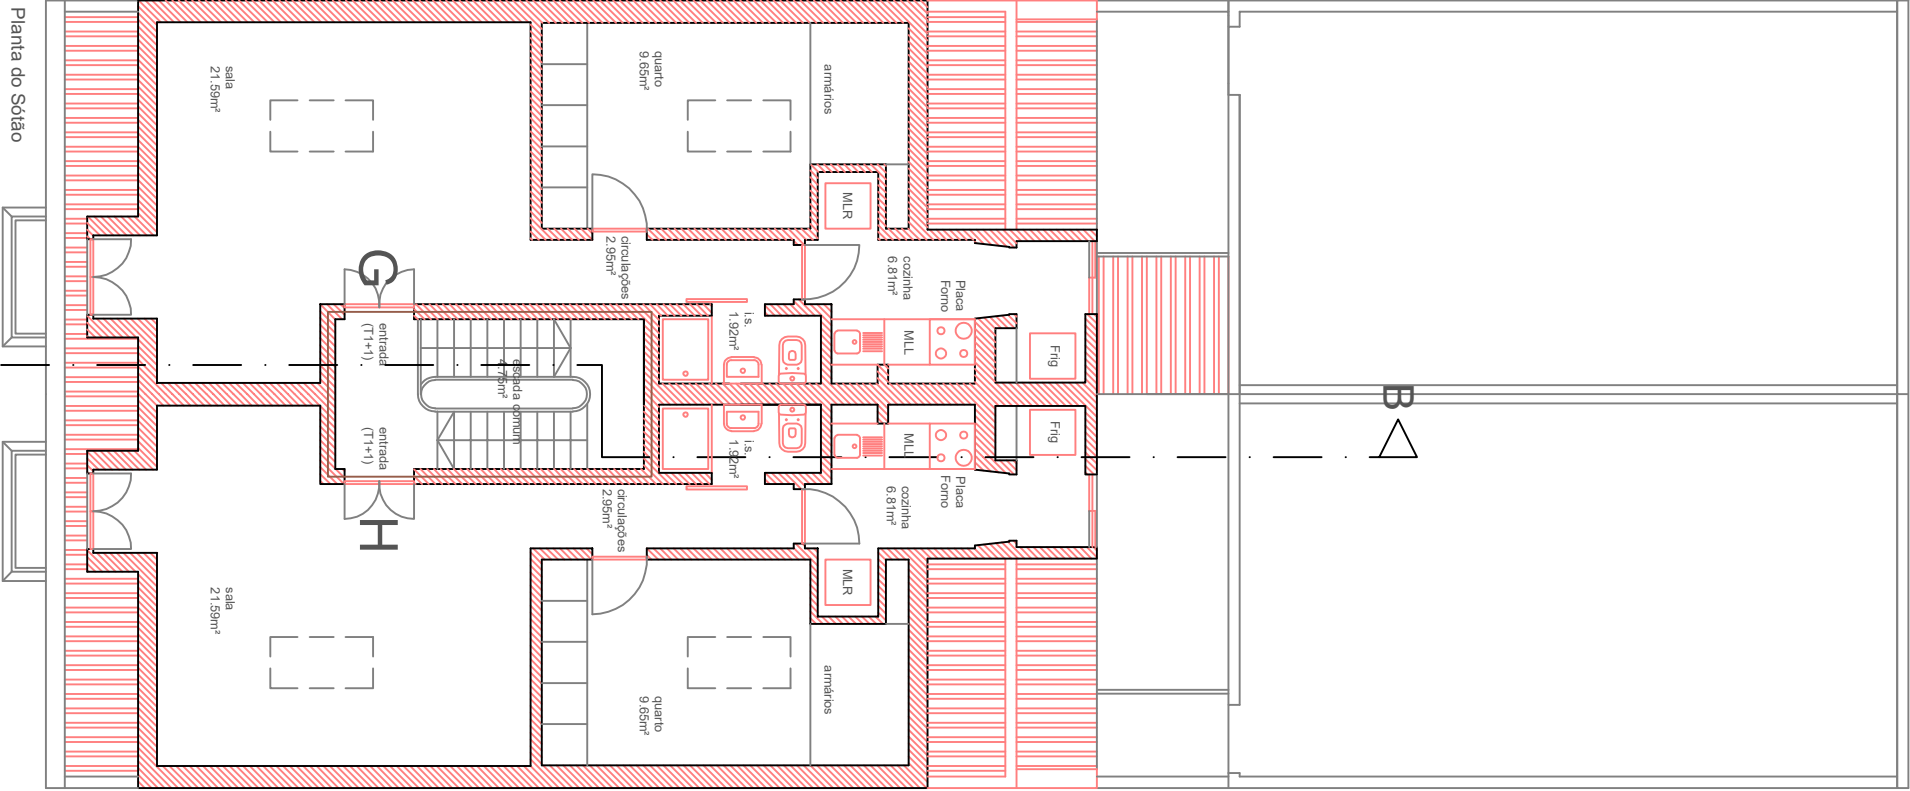

Planta do Sótão