
PLANTA
andar superior

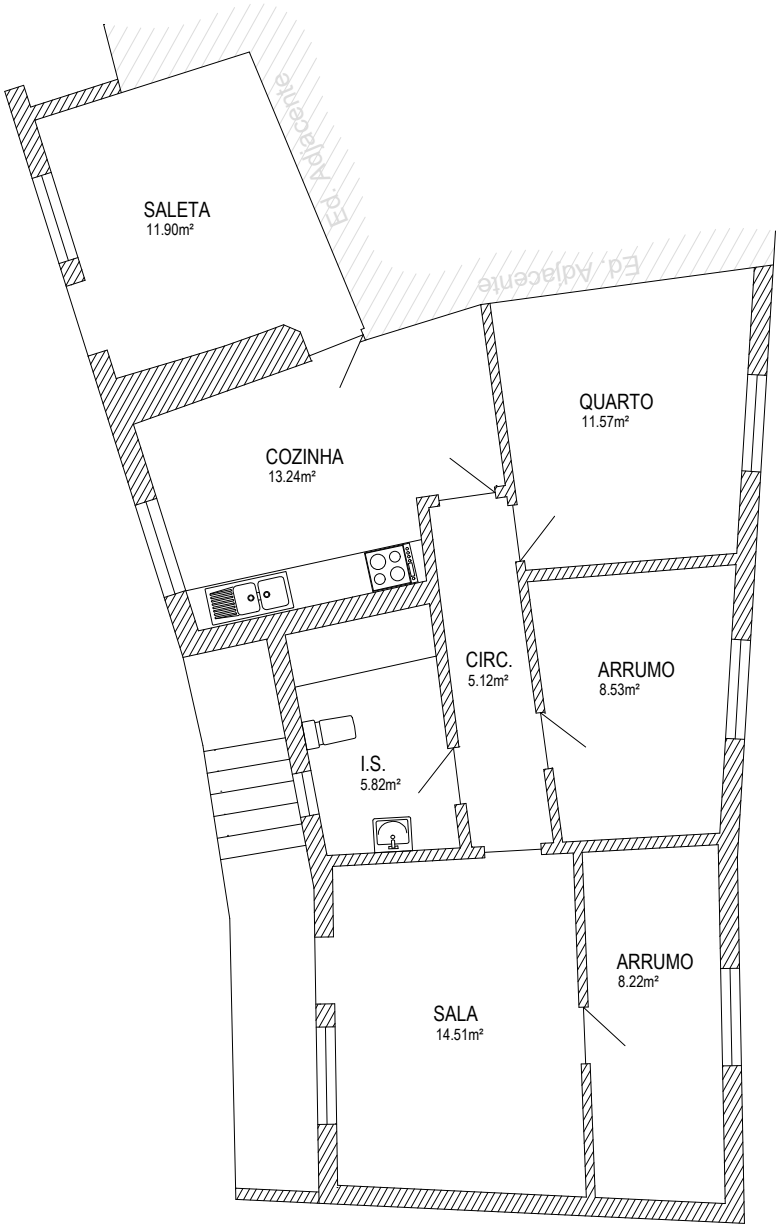



ESCALA: 1m 5m

HEMISFÉRIO NUMÉRICO

Tel: 912 203 856
geral@hemisferionumerico.pt
www.hemisferionumerico.pt

MORADIA UNIFAMILIAR

Requerente : ROSA MARIA DE JESUS CAMPANUDO

Local Obra : Rua da Figueira - Moita - Anadia


Escala: 1:100

Desenho: CROQUI DO ANDAR SUPERIOR 01

Data: 10/2026

Técnico: Ana Cristina Figueiredo Mendes dos Santos

PLANTA
andar inferior

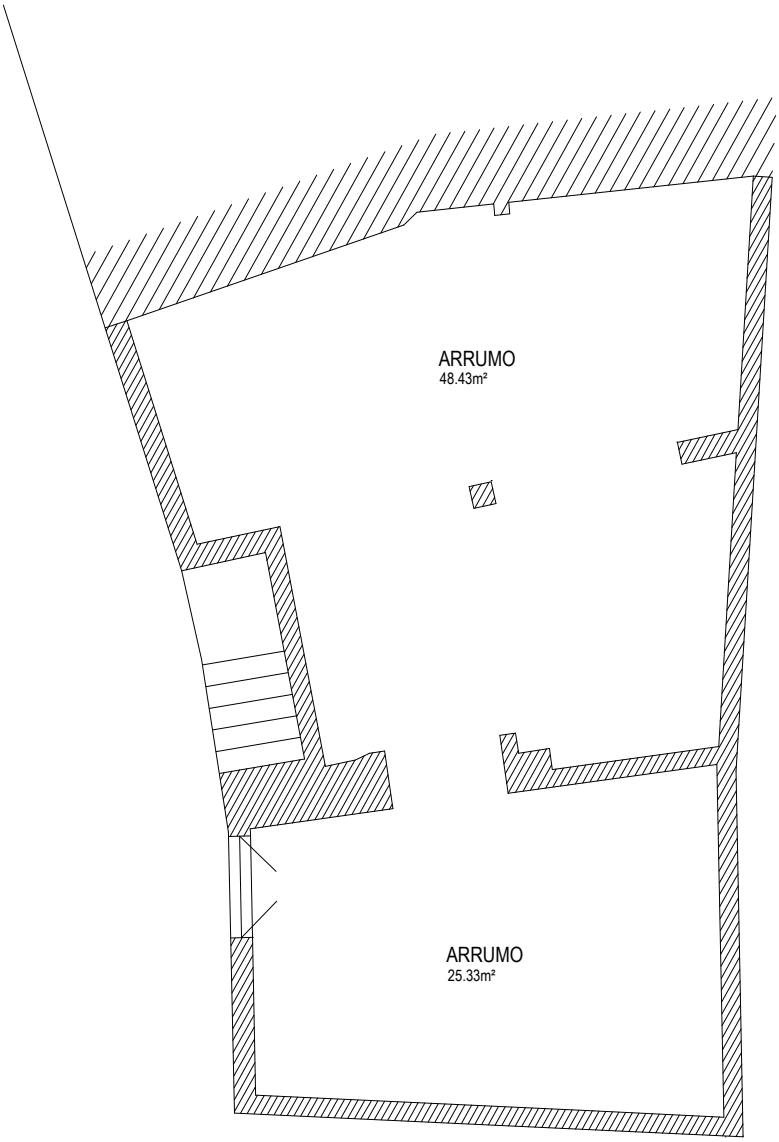

ESCALA: 1m 5m

MORADIA UNIFAMILIAR

Requerente : ROSA MARIA DE JESUS CAMPANUDO

Local Obra : Rua da Figueira - Moita - Anadia

Escala: 1:100

Desenho: CROQUI DO ANDAR INFERIOR 02

Data: 10/2026

Técnico: Ana Cristina Figueiredo Mendes dos Santos

HEMISFÉRIO NUMÉRICO
Tel: 912 203 856
geral@hemisferionumerico.pt
www.hemisferionumerico.pt