


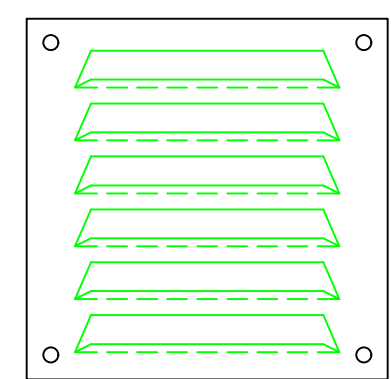


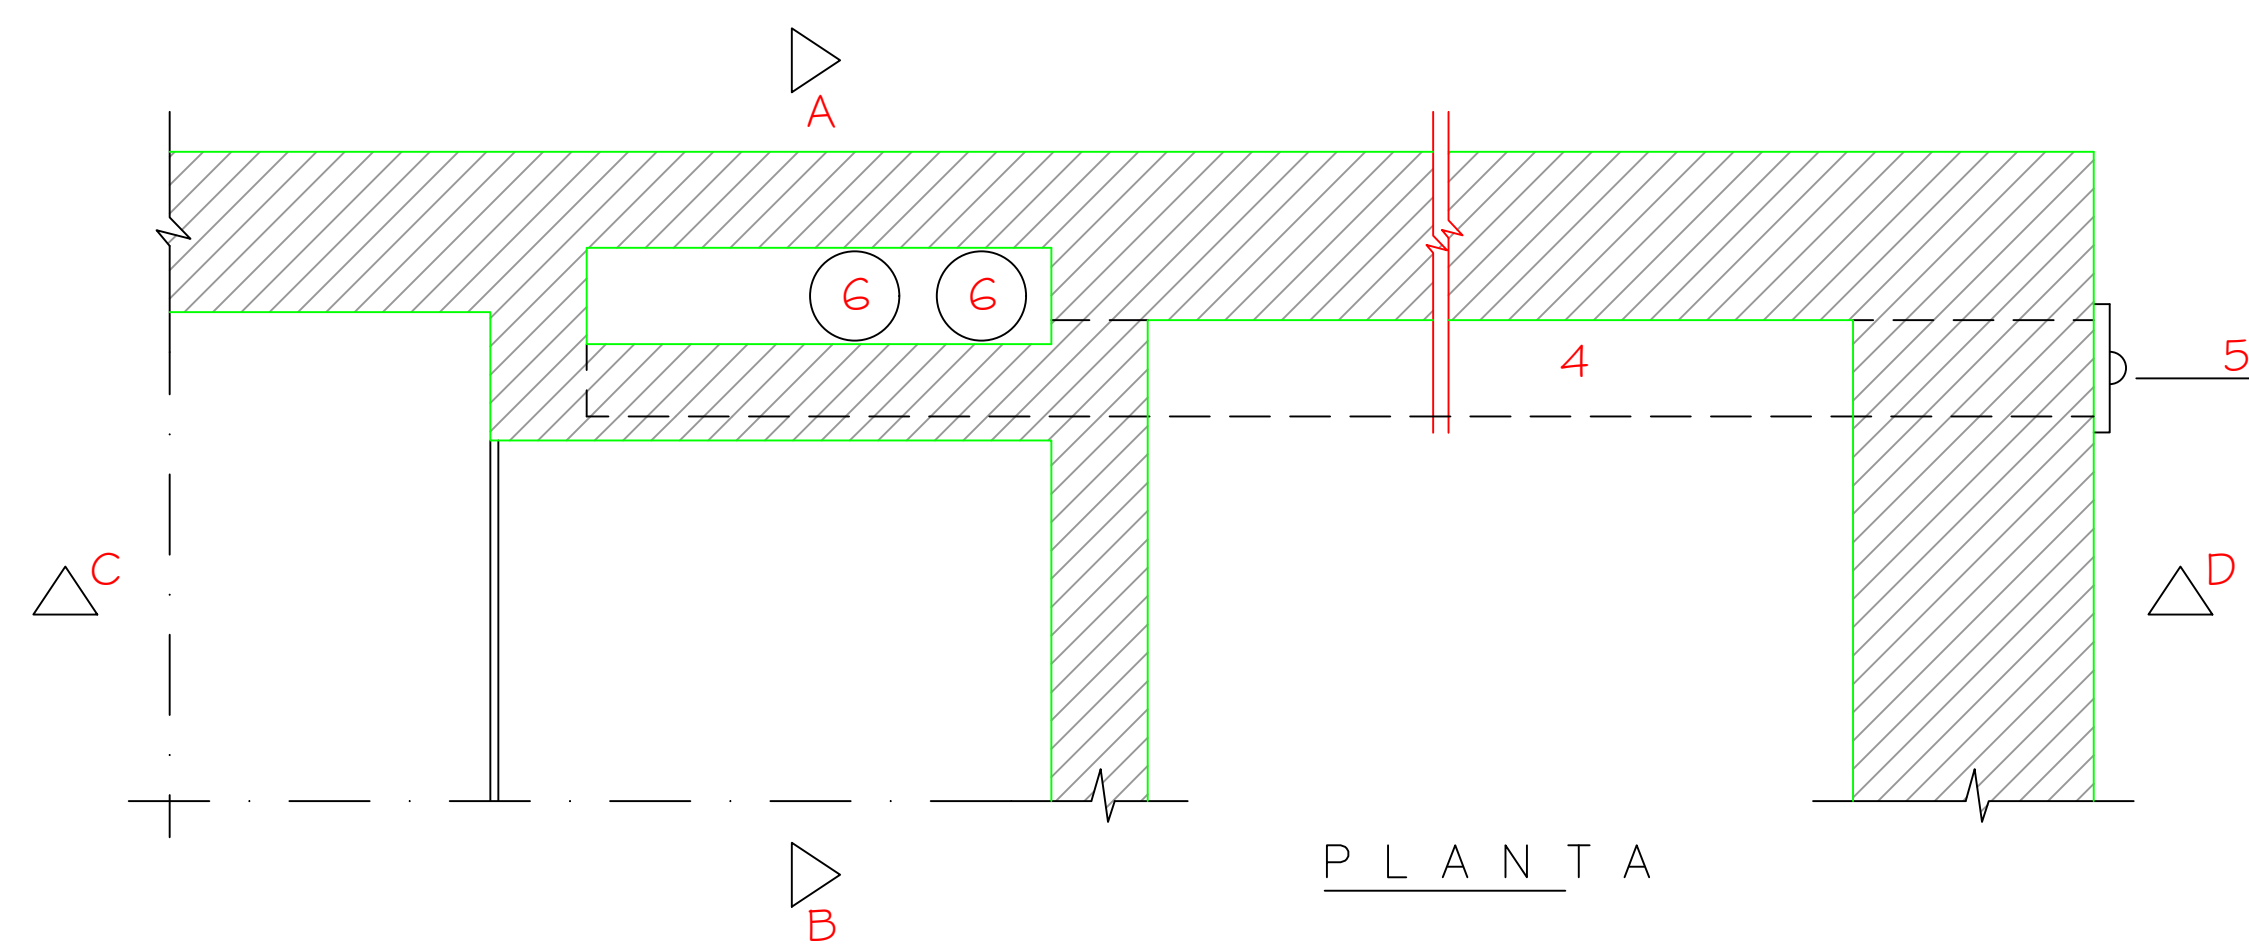

VENTILADOR (SAIDA)

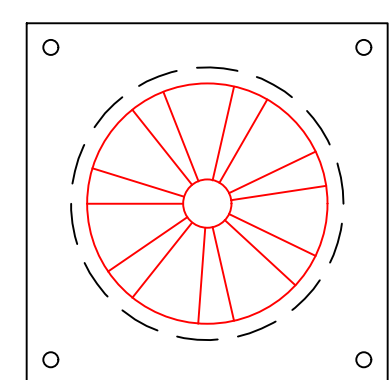



VENTILADOR REGULÁVEL
(ENTRADA)

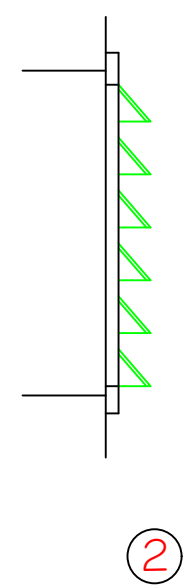

②




③

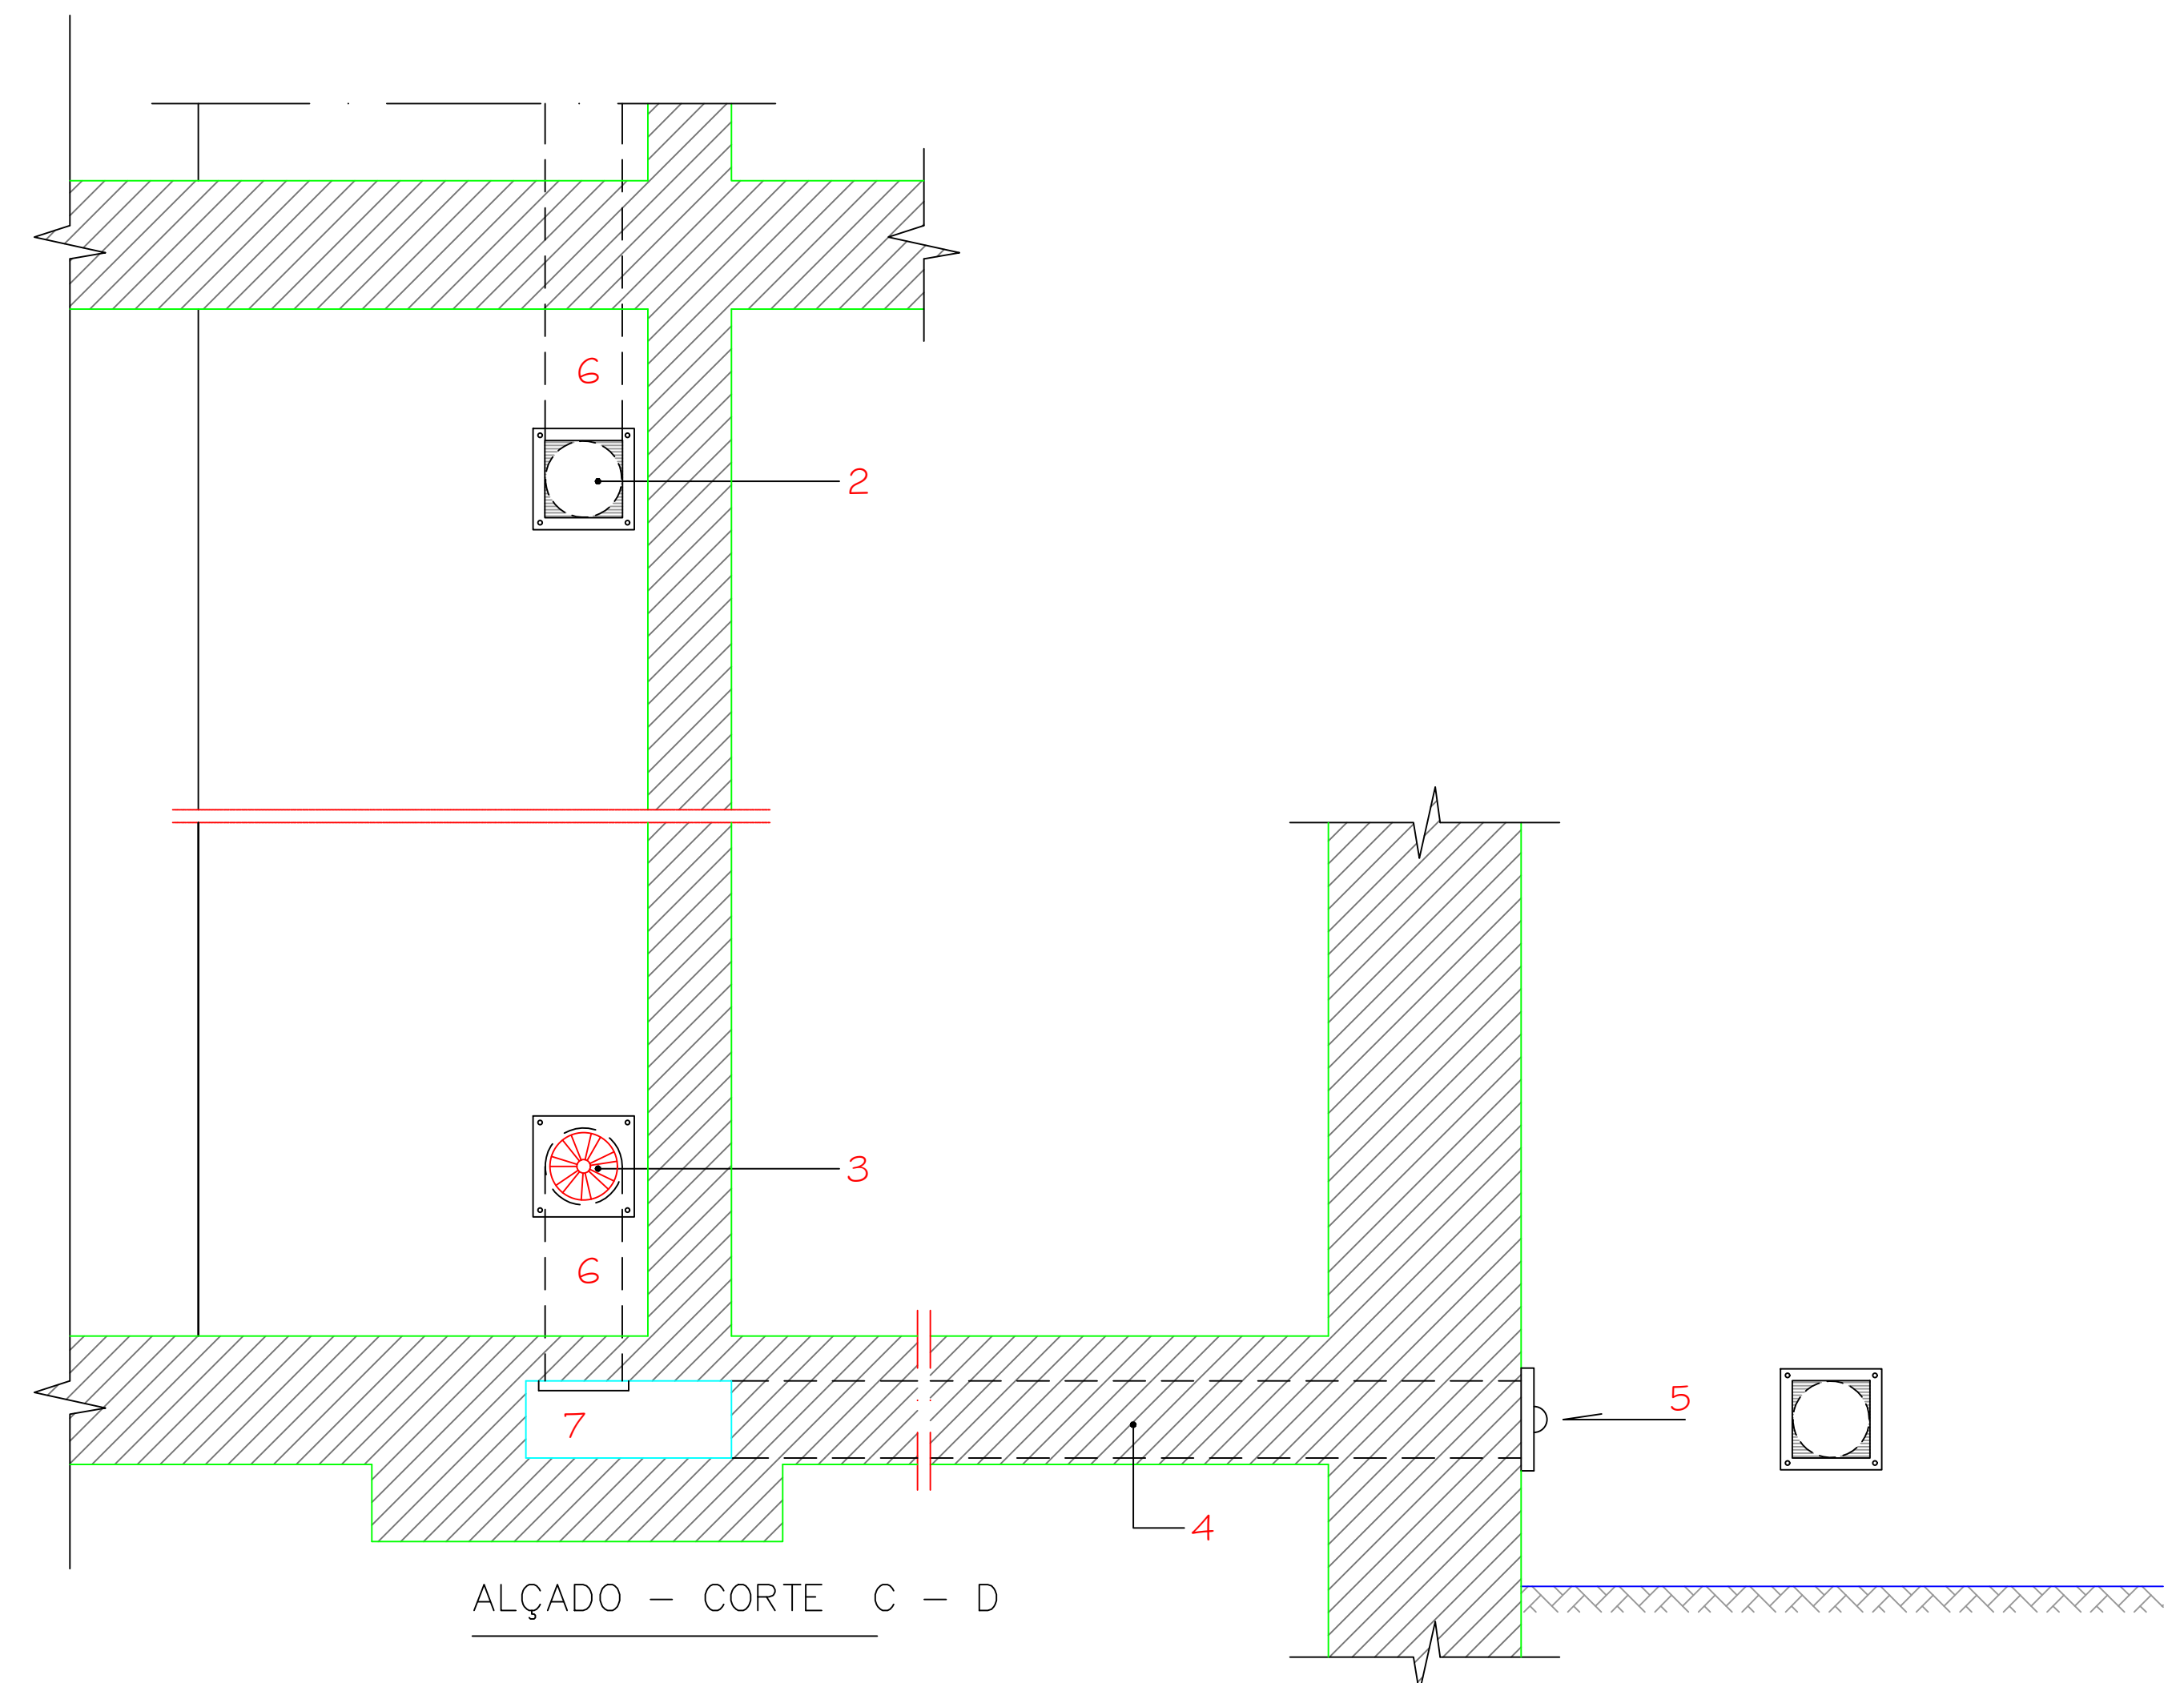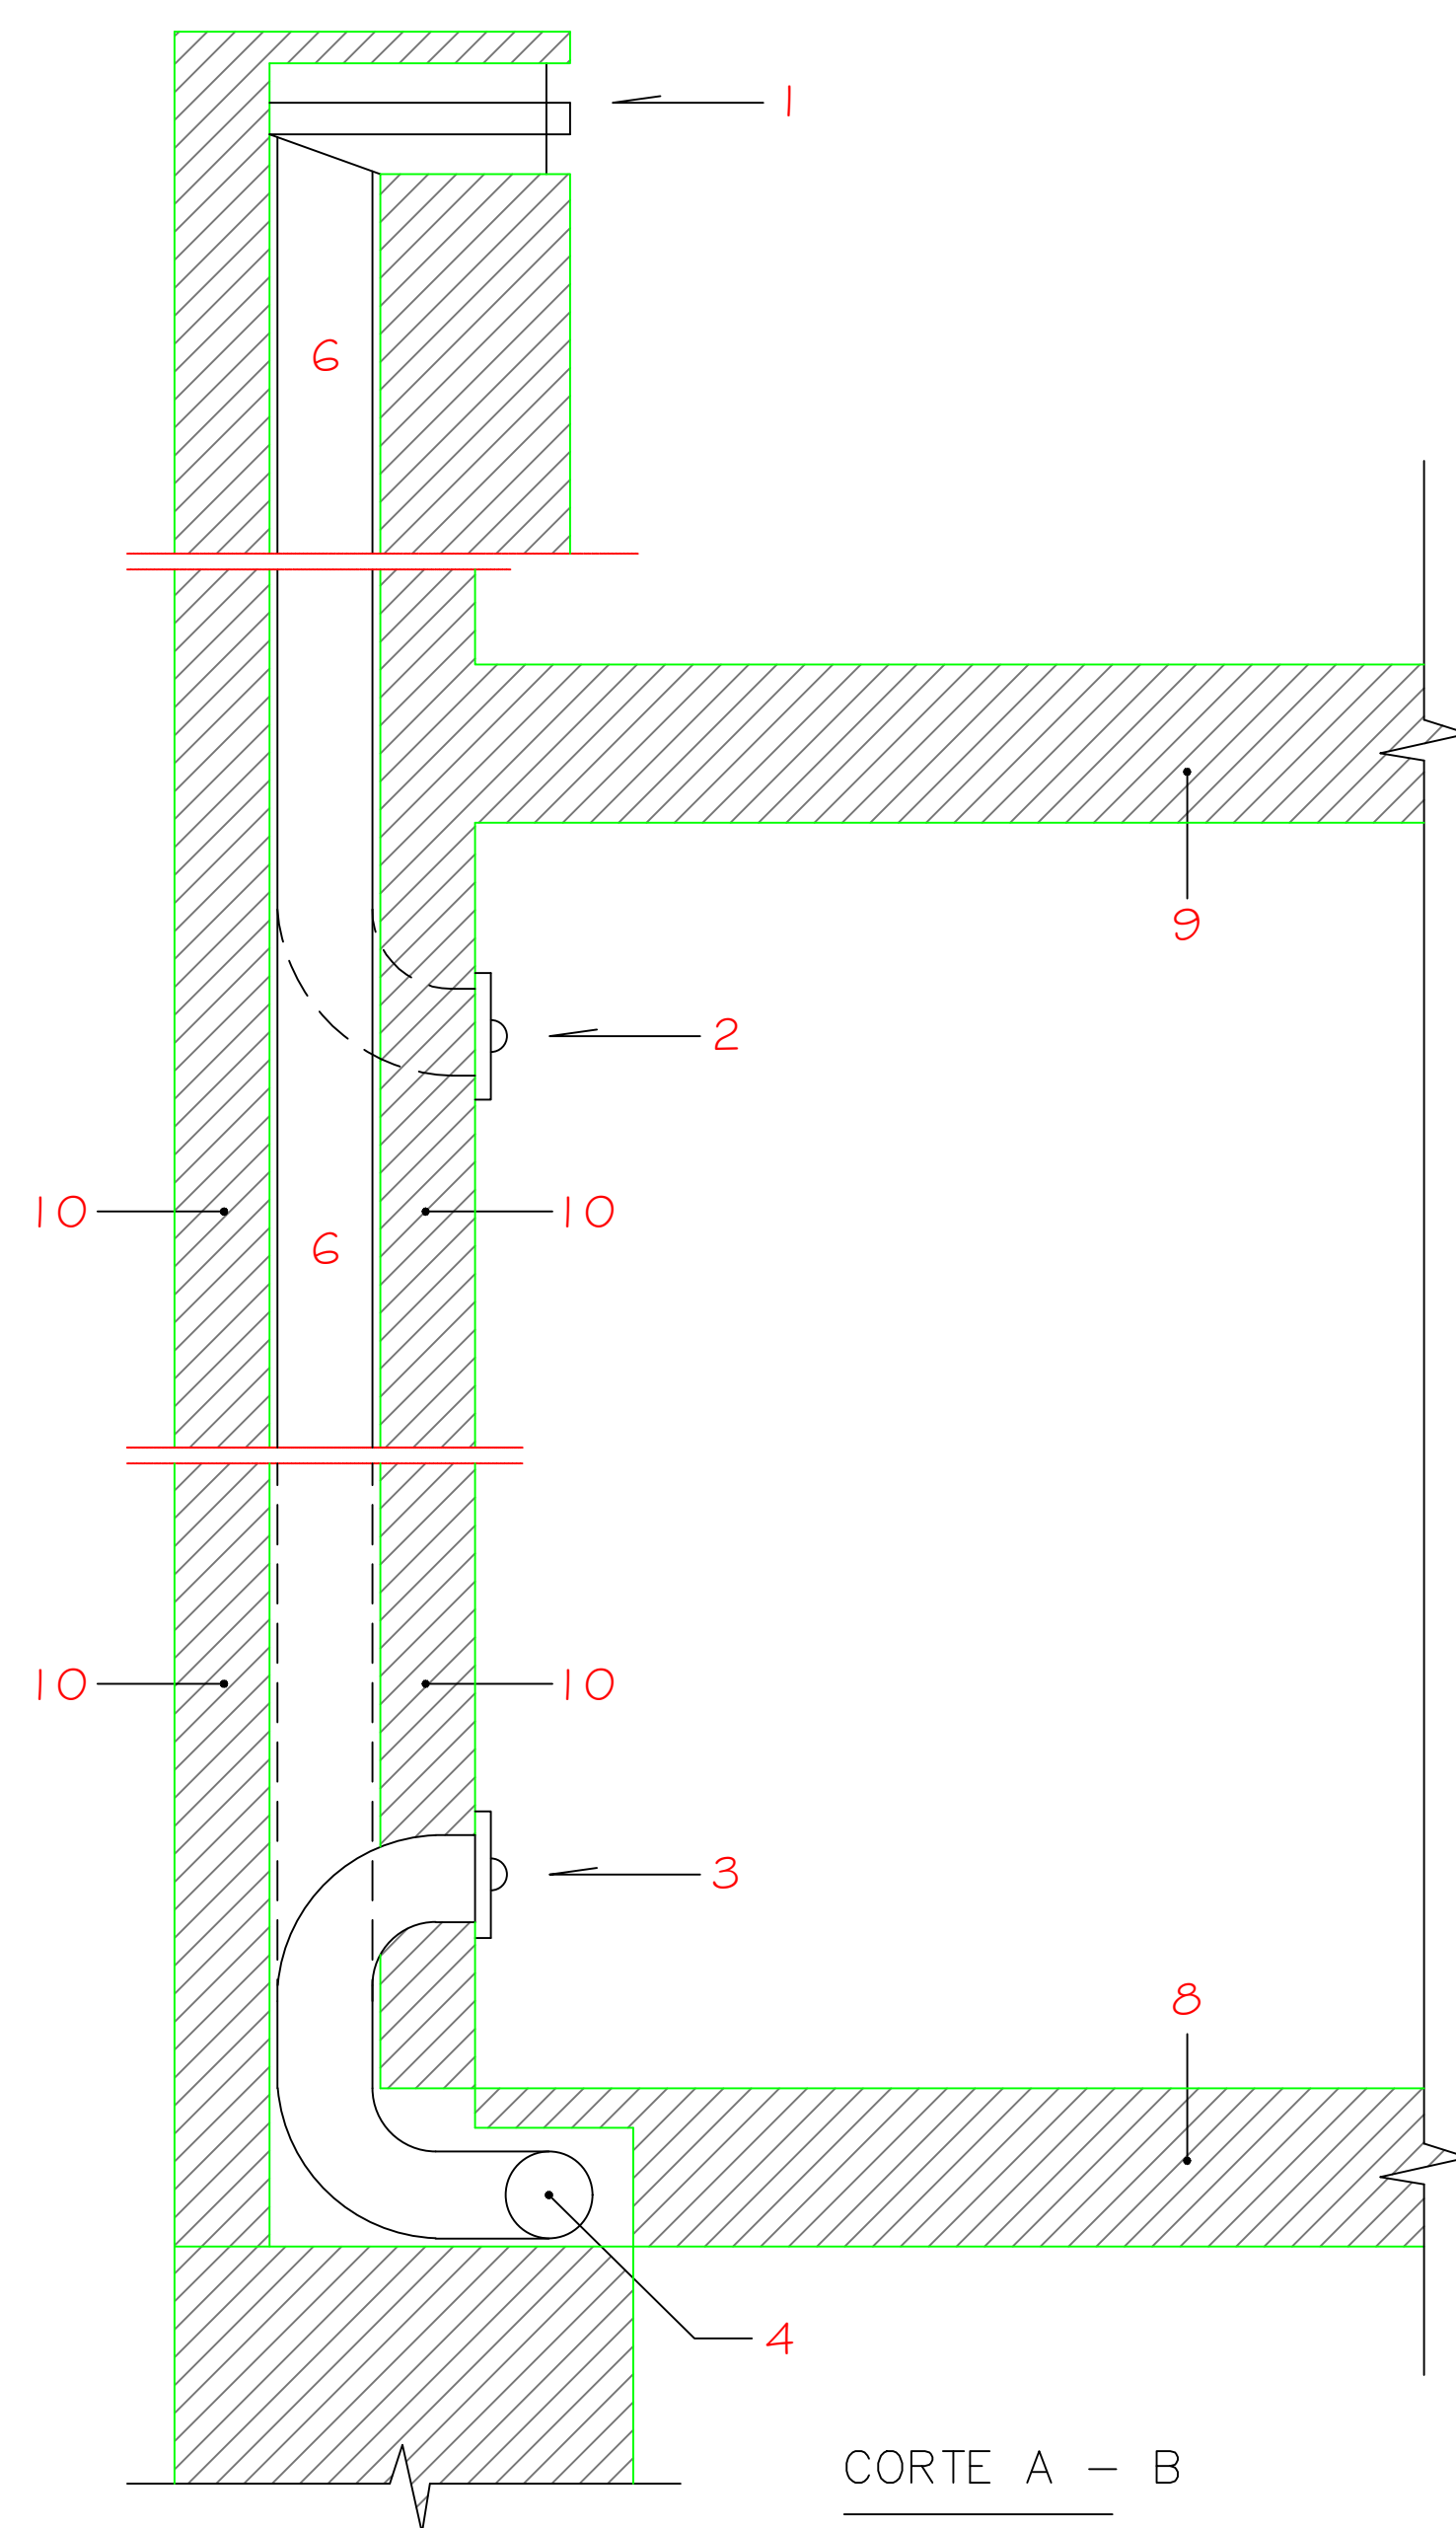

LEGENDA

- 1 - Saída de ar (chaminé)
- 2 - Saída de ar (do aposento)
- 3 - Entrada de ar (no aposento)
- 4 - Tubo de entrada de ar do exterior (Ø 110 mm)
- 5 - Entrada de ar do exterior
- 6 - Tubo de entrada e saída de ar (Ø 110 mm)
- 7 - Entrada geral de ar puro
- 8 - Betonilha
- 9 - Laje de betão pré-esforçado
- 10 - Paredes de tijolo cerâmico

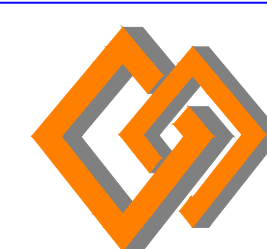

PoiArqui

- Arquitectura e Engenharia, Unipessoal, Lda

Requerente: José António Cadilha Gonçalves Vieira

Local da Obra: Montalto - Buarcos
Figueira da Foz

Escala:
s/escala

Data: 2005.Abril
Adit.
n/Proc. 19_2005

Projectou: PASAC
Desenhou:
Tec. Resp.

Técnico Responsável:

Pormenores

Ventilação

Morada Bifamiliar

Vt