



Município
Setúbal
Capital Natural

Planta de Localização (I)



Requerente:

ID Planta: 228250

Morada:

Escala: 1:2000

Freguesia:


Data: 29/10/2026

Assunto:

Funcionário:

-66,171.35 -125,831.57

A identificação da localização é da inteira responsabilidade do requerente.

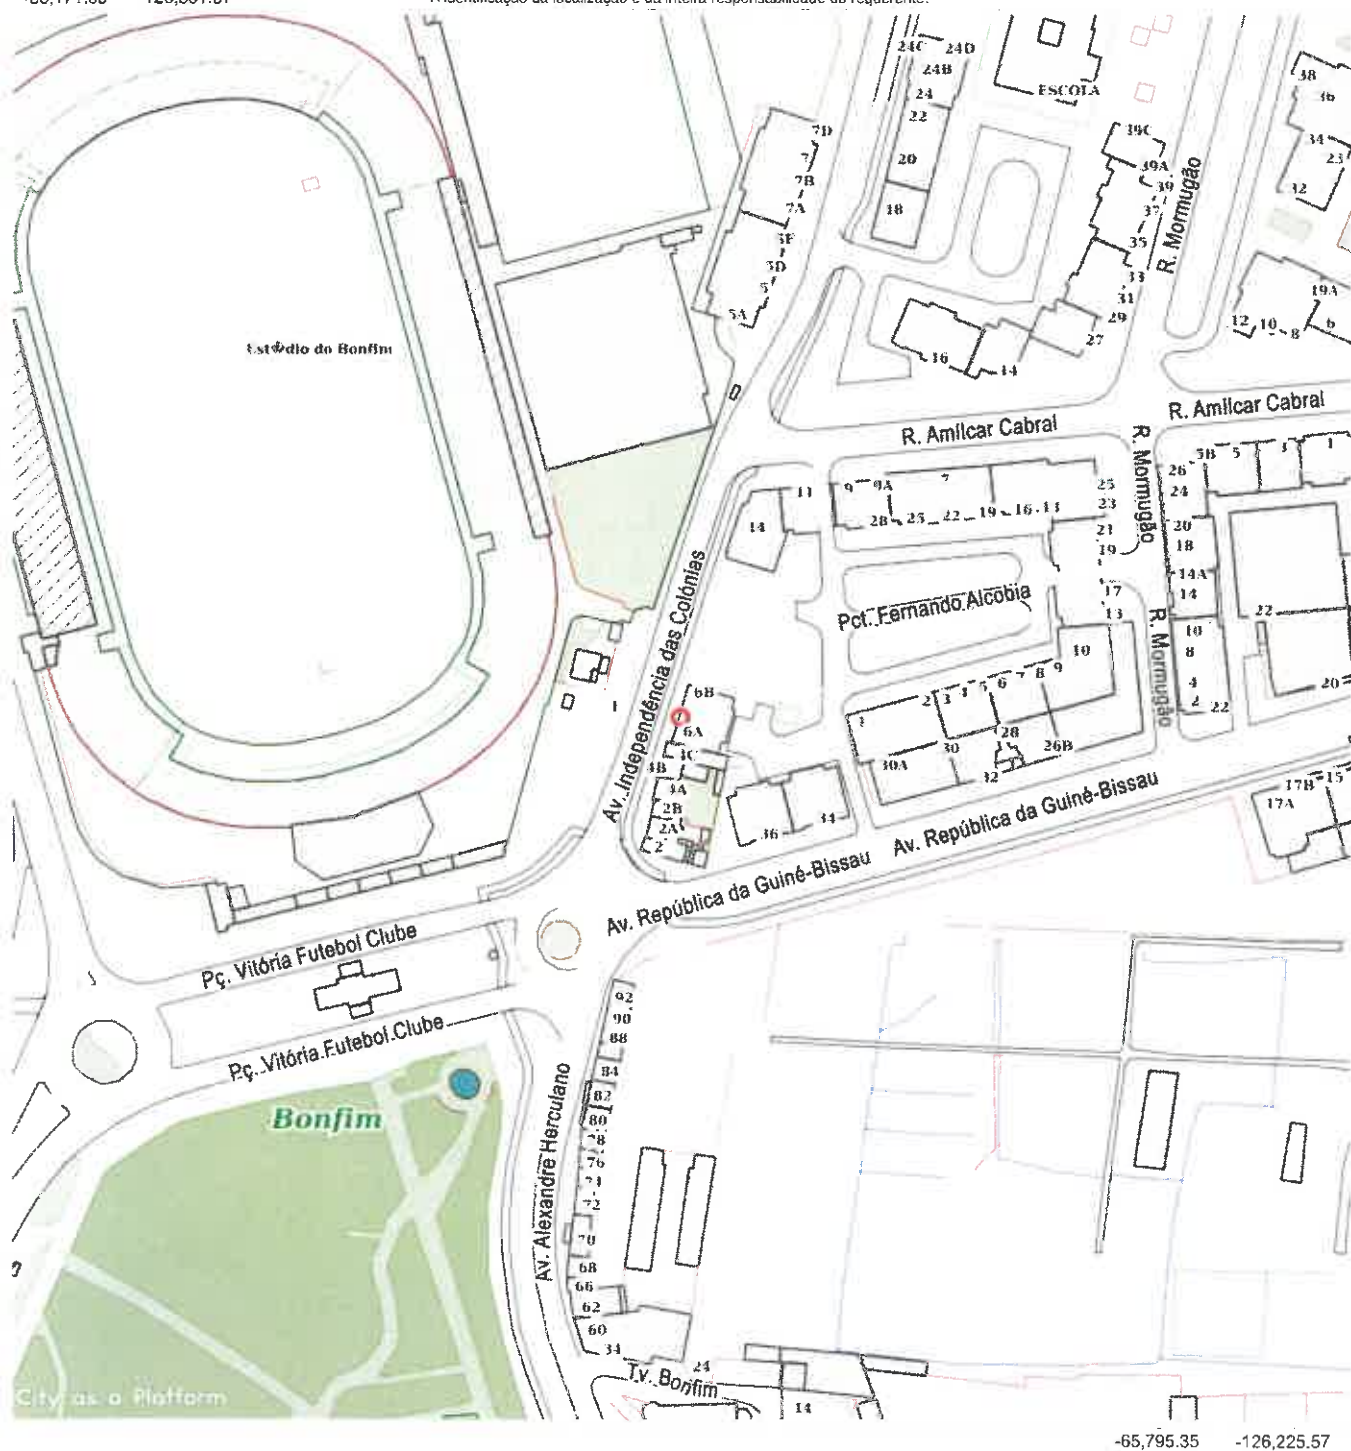

-65,795.35 -126,225.57


Cartografia 1/10 000 da Câmara Municipal de Setúbal (2016) | ETRS89/PT-TM06 | Projeção Transversa de Mercator | Elipsóide GRS80

Validade de 1 ano a partir da data de emissão.

www.mun-setubal.pt

Departamento do Território e Gestão Urbana da Câmara Municipal de Setúbal
Edifício dos Ciprestes – Avenida dos Ciprestes n.º 15 – 2900-319 Setúbal | Tel. 265 541 620

Nota: na legenda, os elementos com a designação a negrito, estão sobre a localização desenhada a vermelho no mapa.

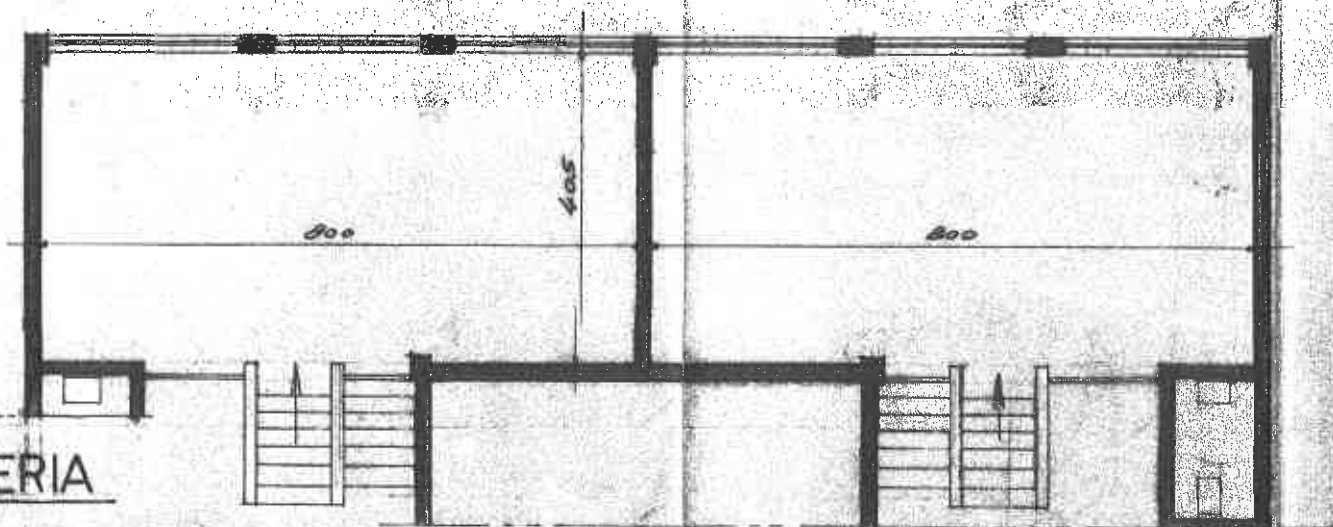

A

1750

270

270


275

275

270

270

20

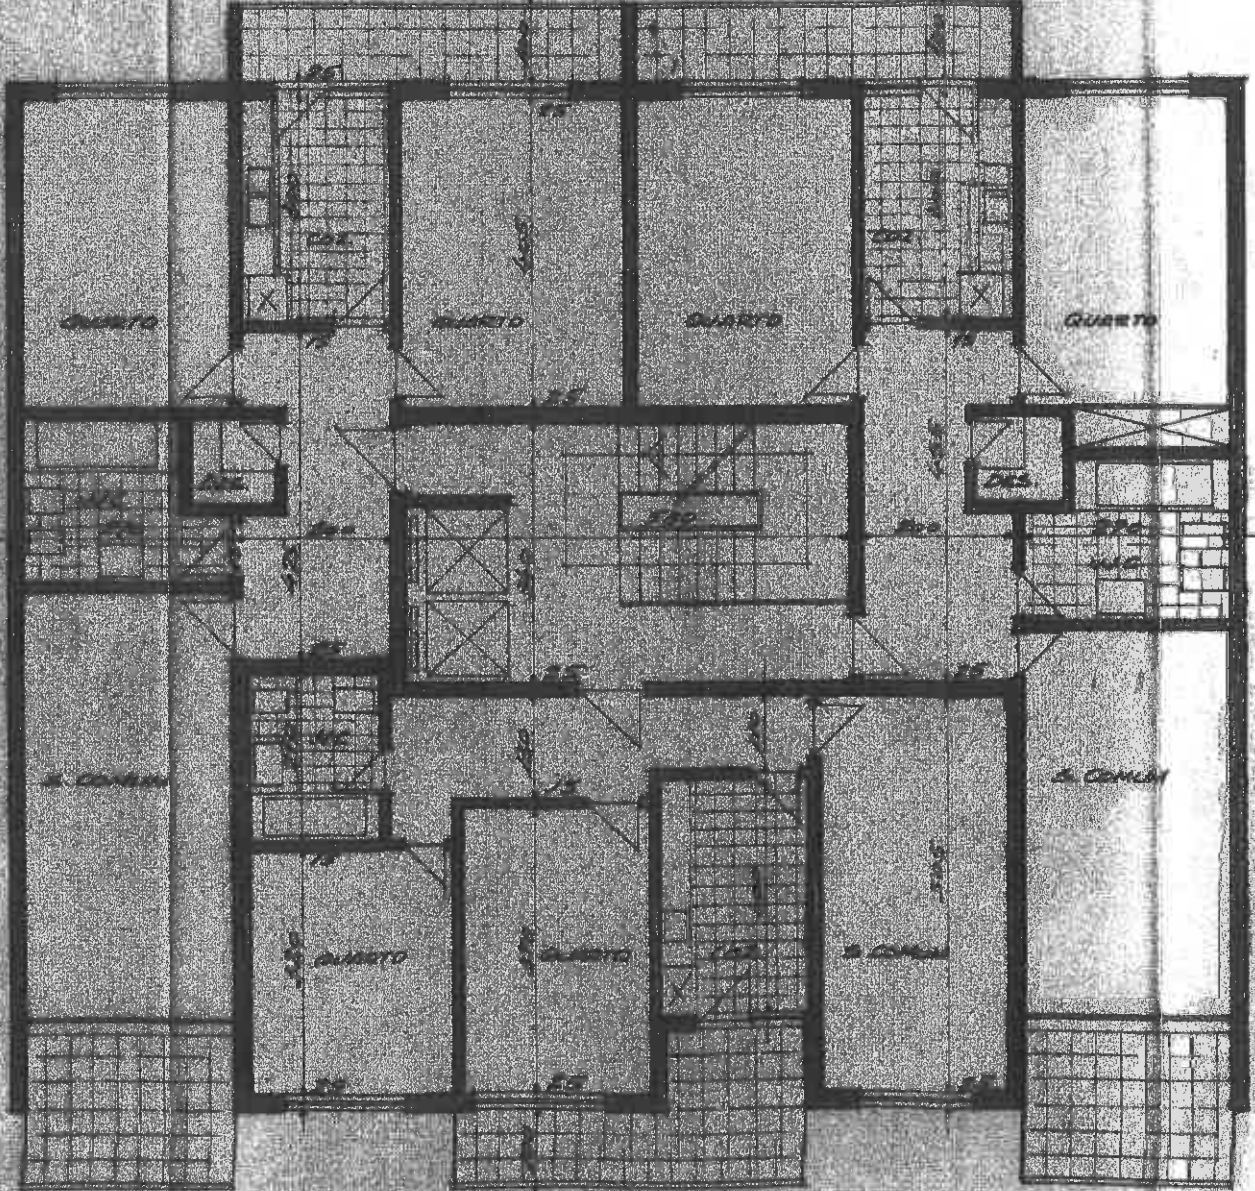

405

40

270

425

200

1350

160

270

275

260

260

260


270

20


1660

B

ANDARES

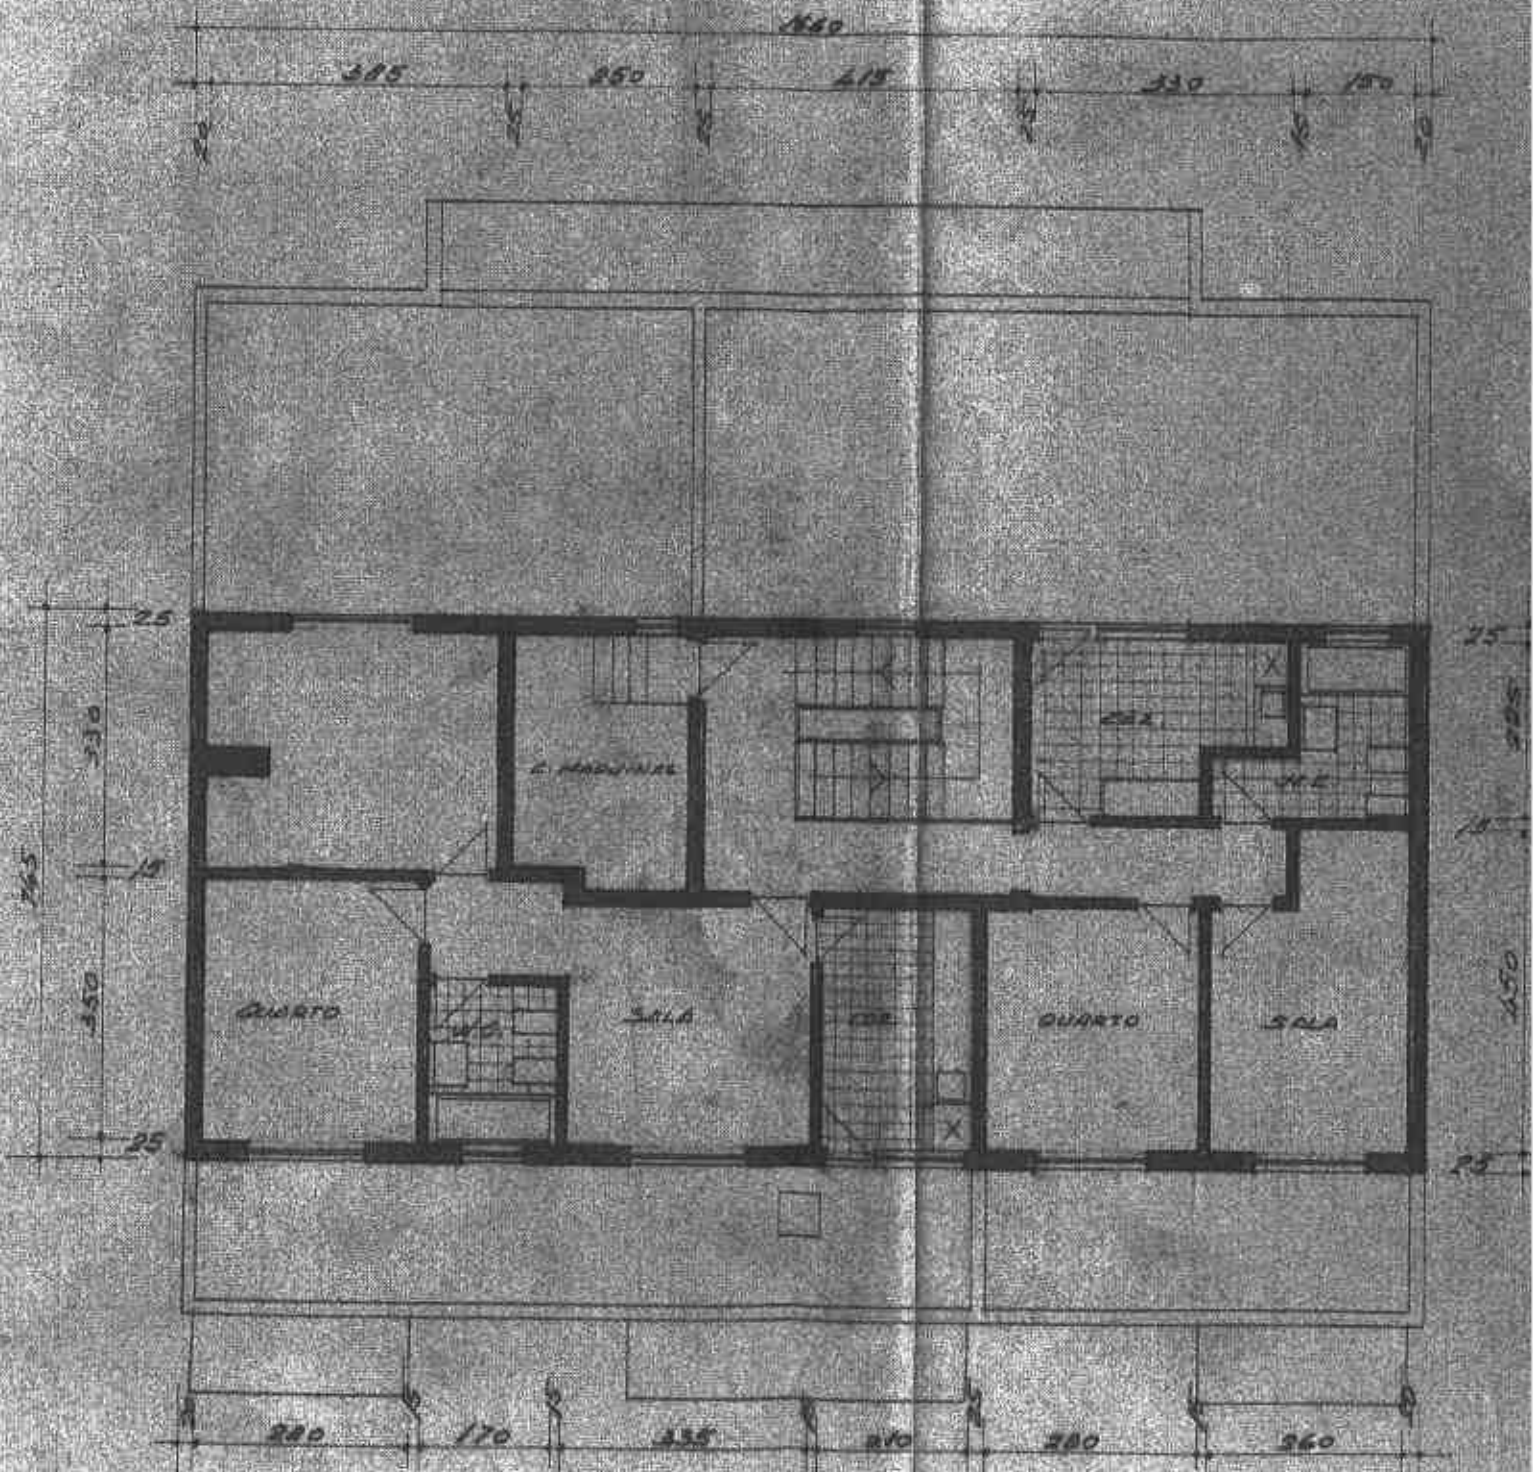

ANDAR RECUADO

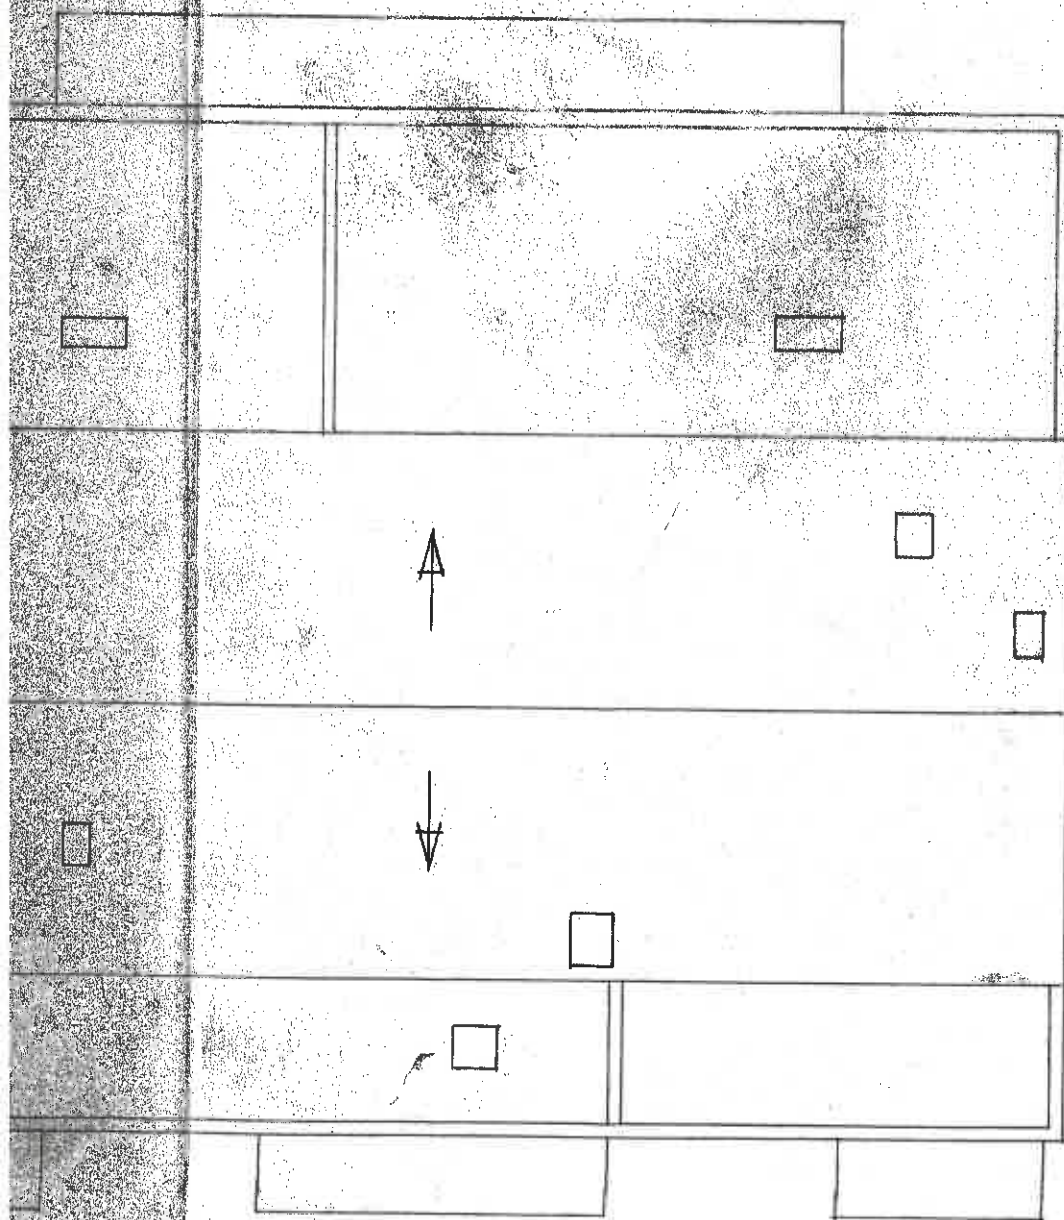

Escolas	PLANTAS	Des. N.º
11100	O TÉCNICO: <i>F. J. Silva</i>	810525
	Sup. cont. 1/2	Posto
		Ass. o
		Sub. por