



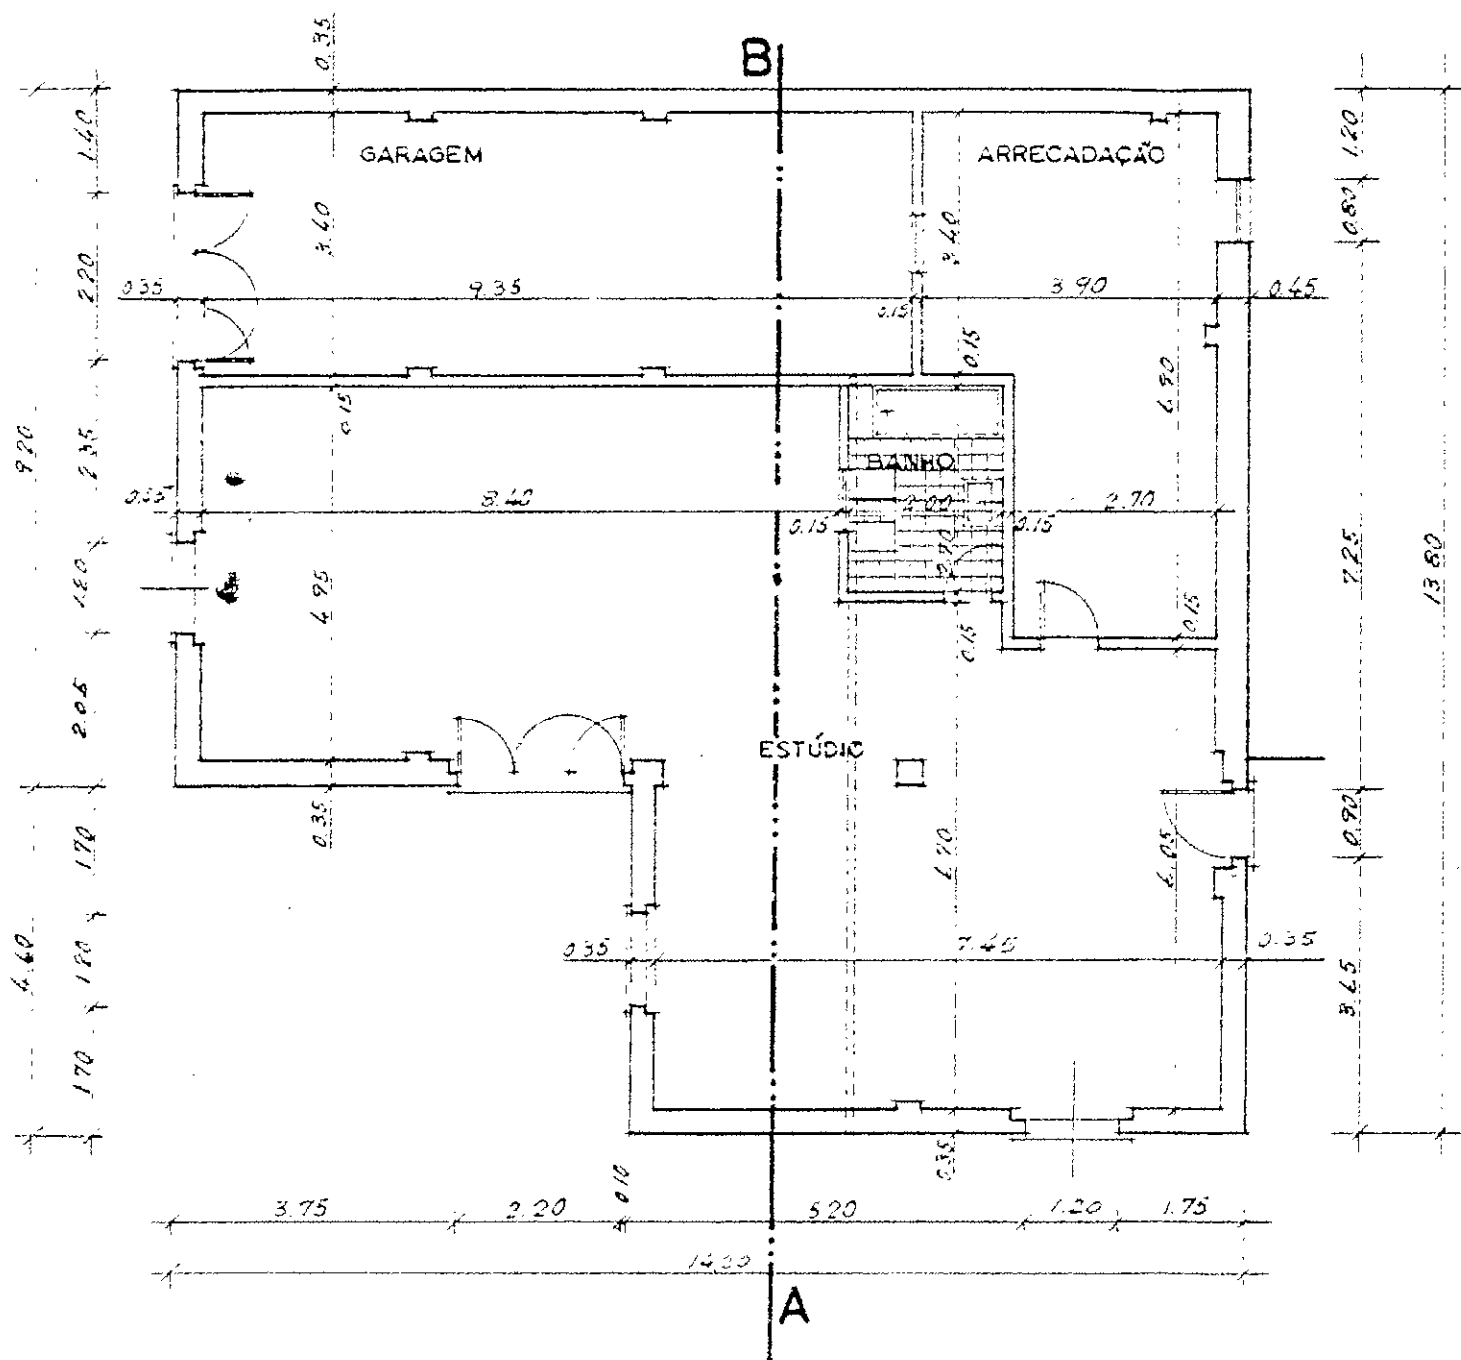

PLANTA DO R/C - PISO ZERO

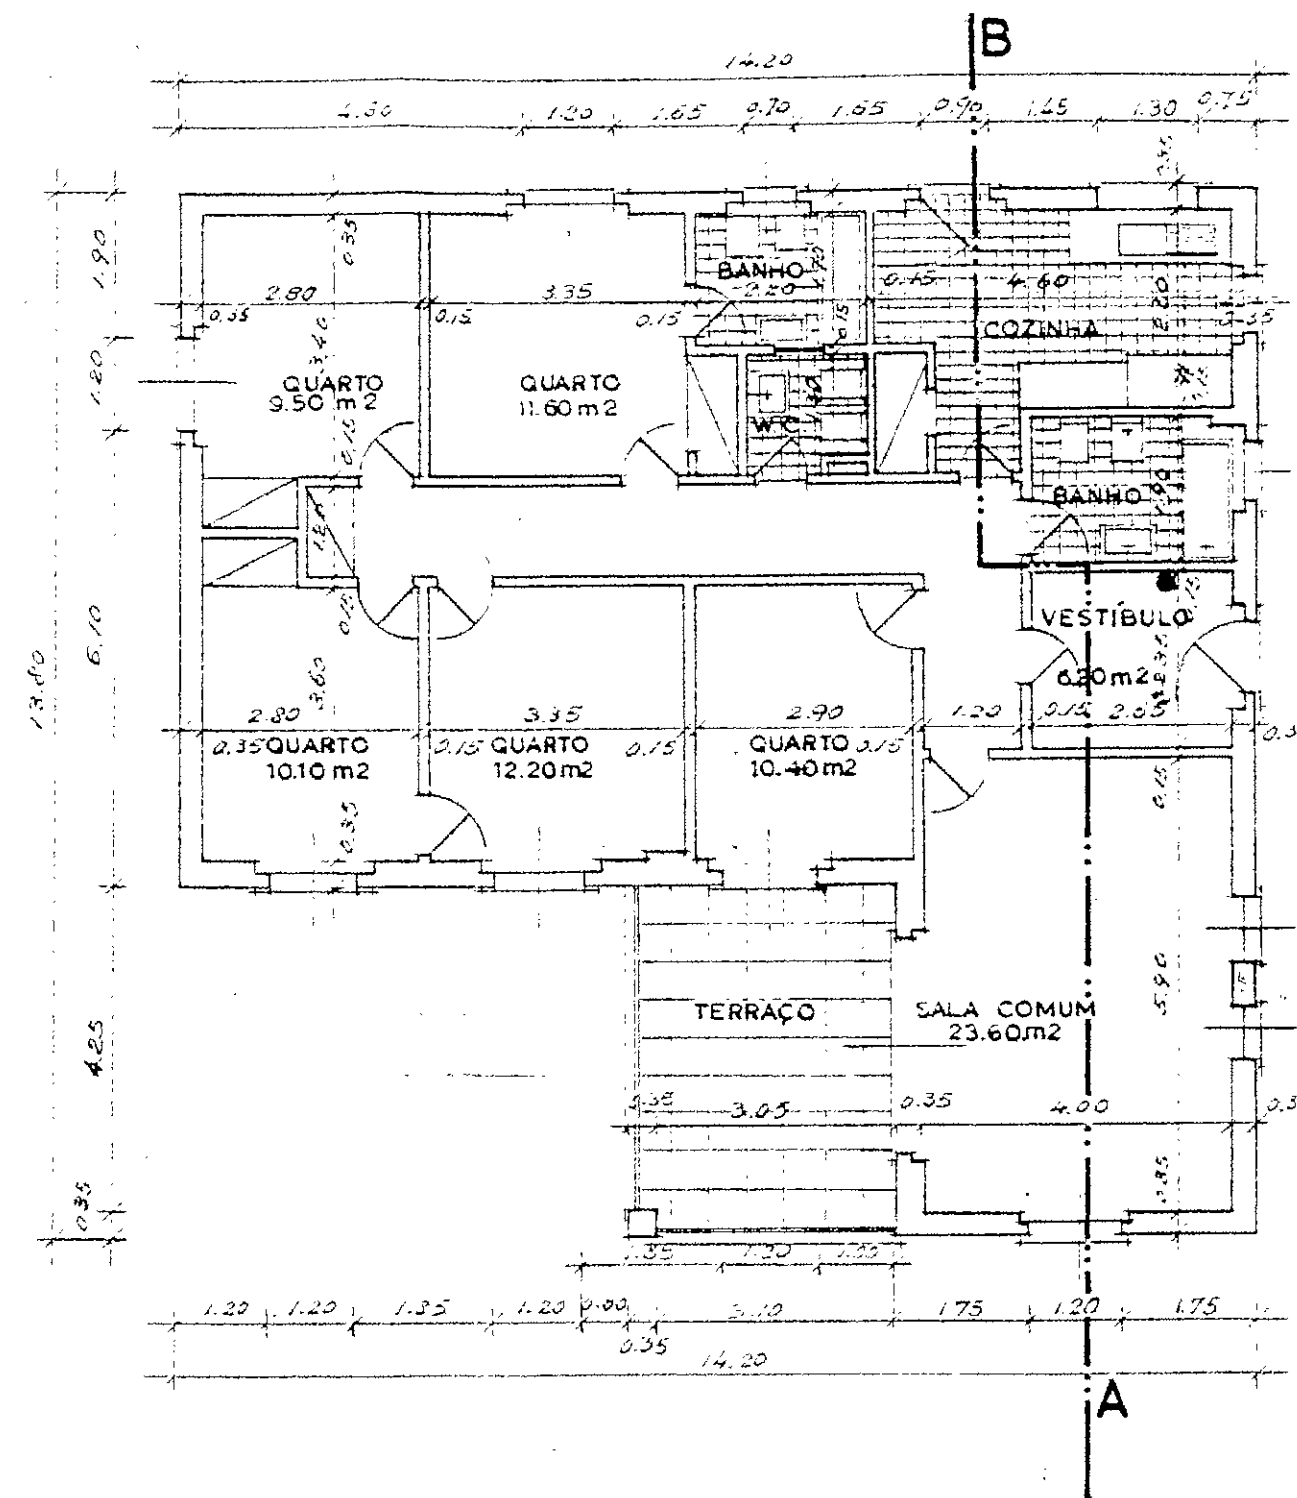

PLANTA DO ANDAR - PISO UM
ESCALA 1/100