



Escala 1:100 Março 1945.

Projecto dum prédio de rendimento que os Srs. João Pires e Laurentino Fernandes desejam construir no sítio em QUELUZ.

08/05/45

B.

Planta dos andares

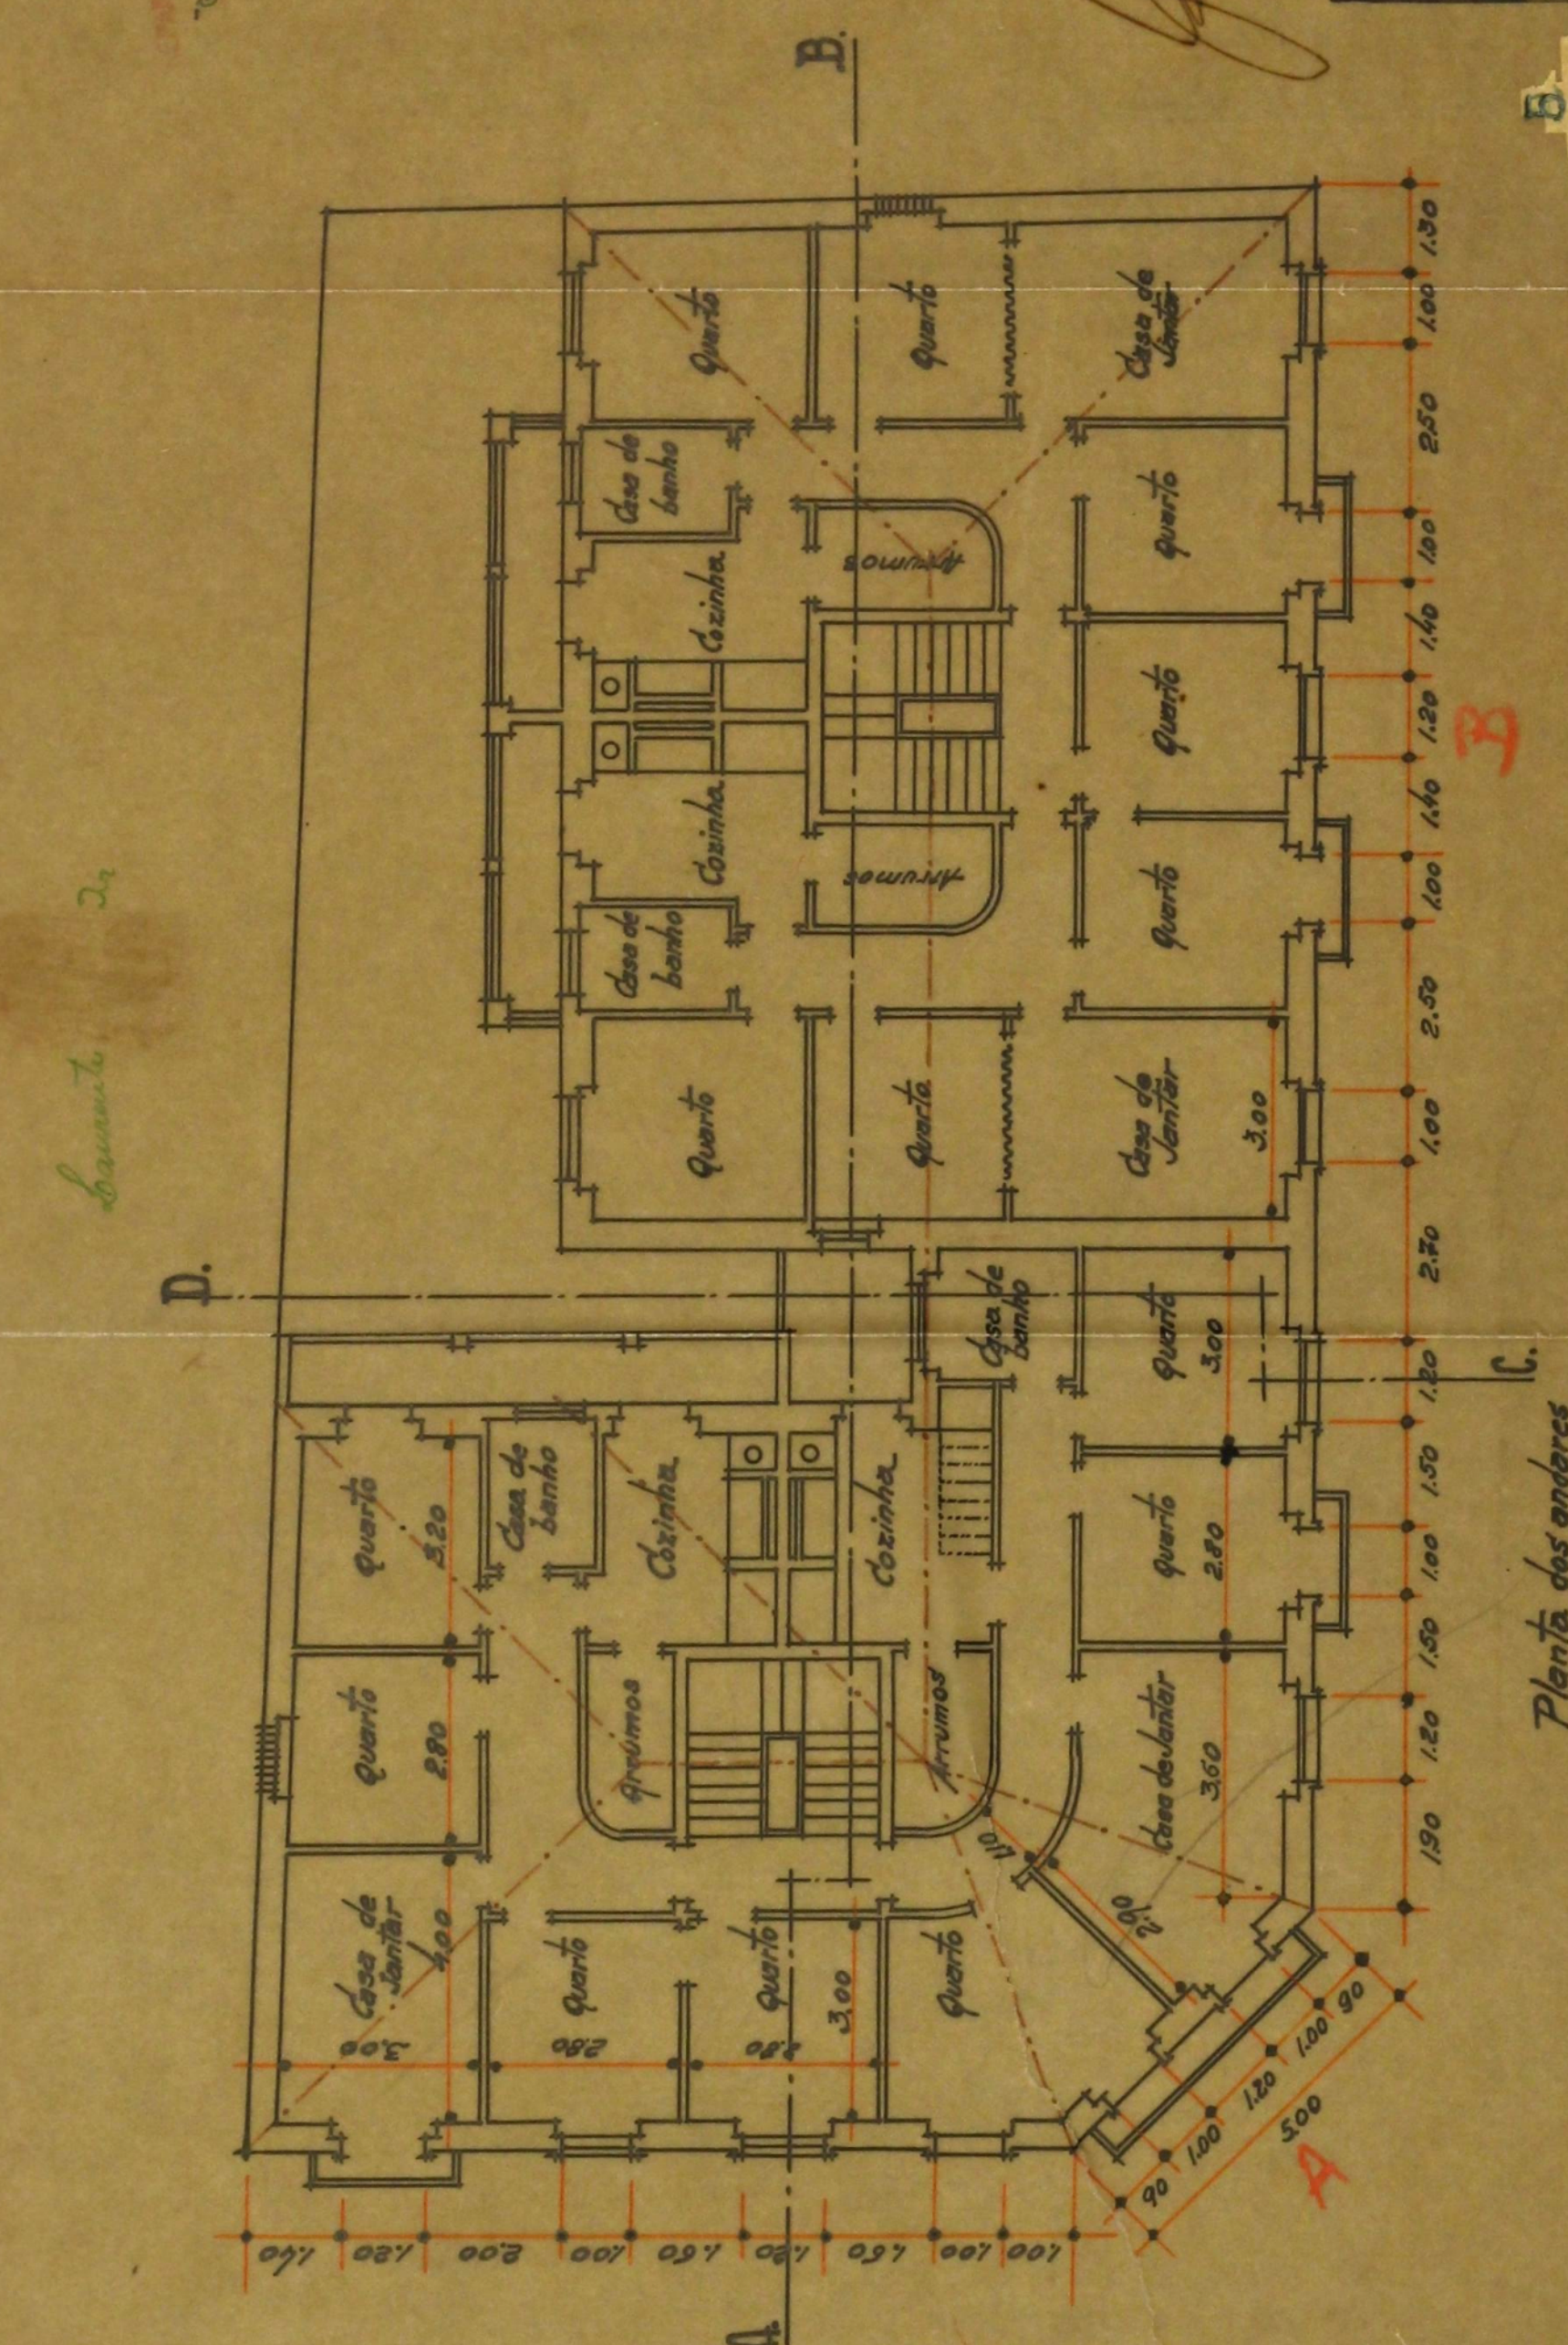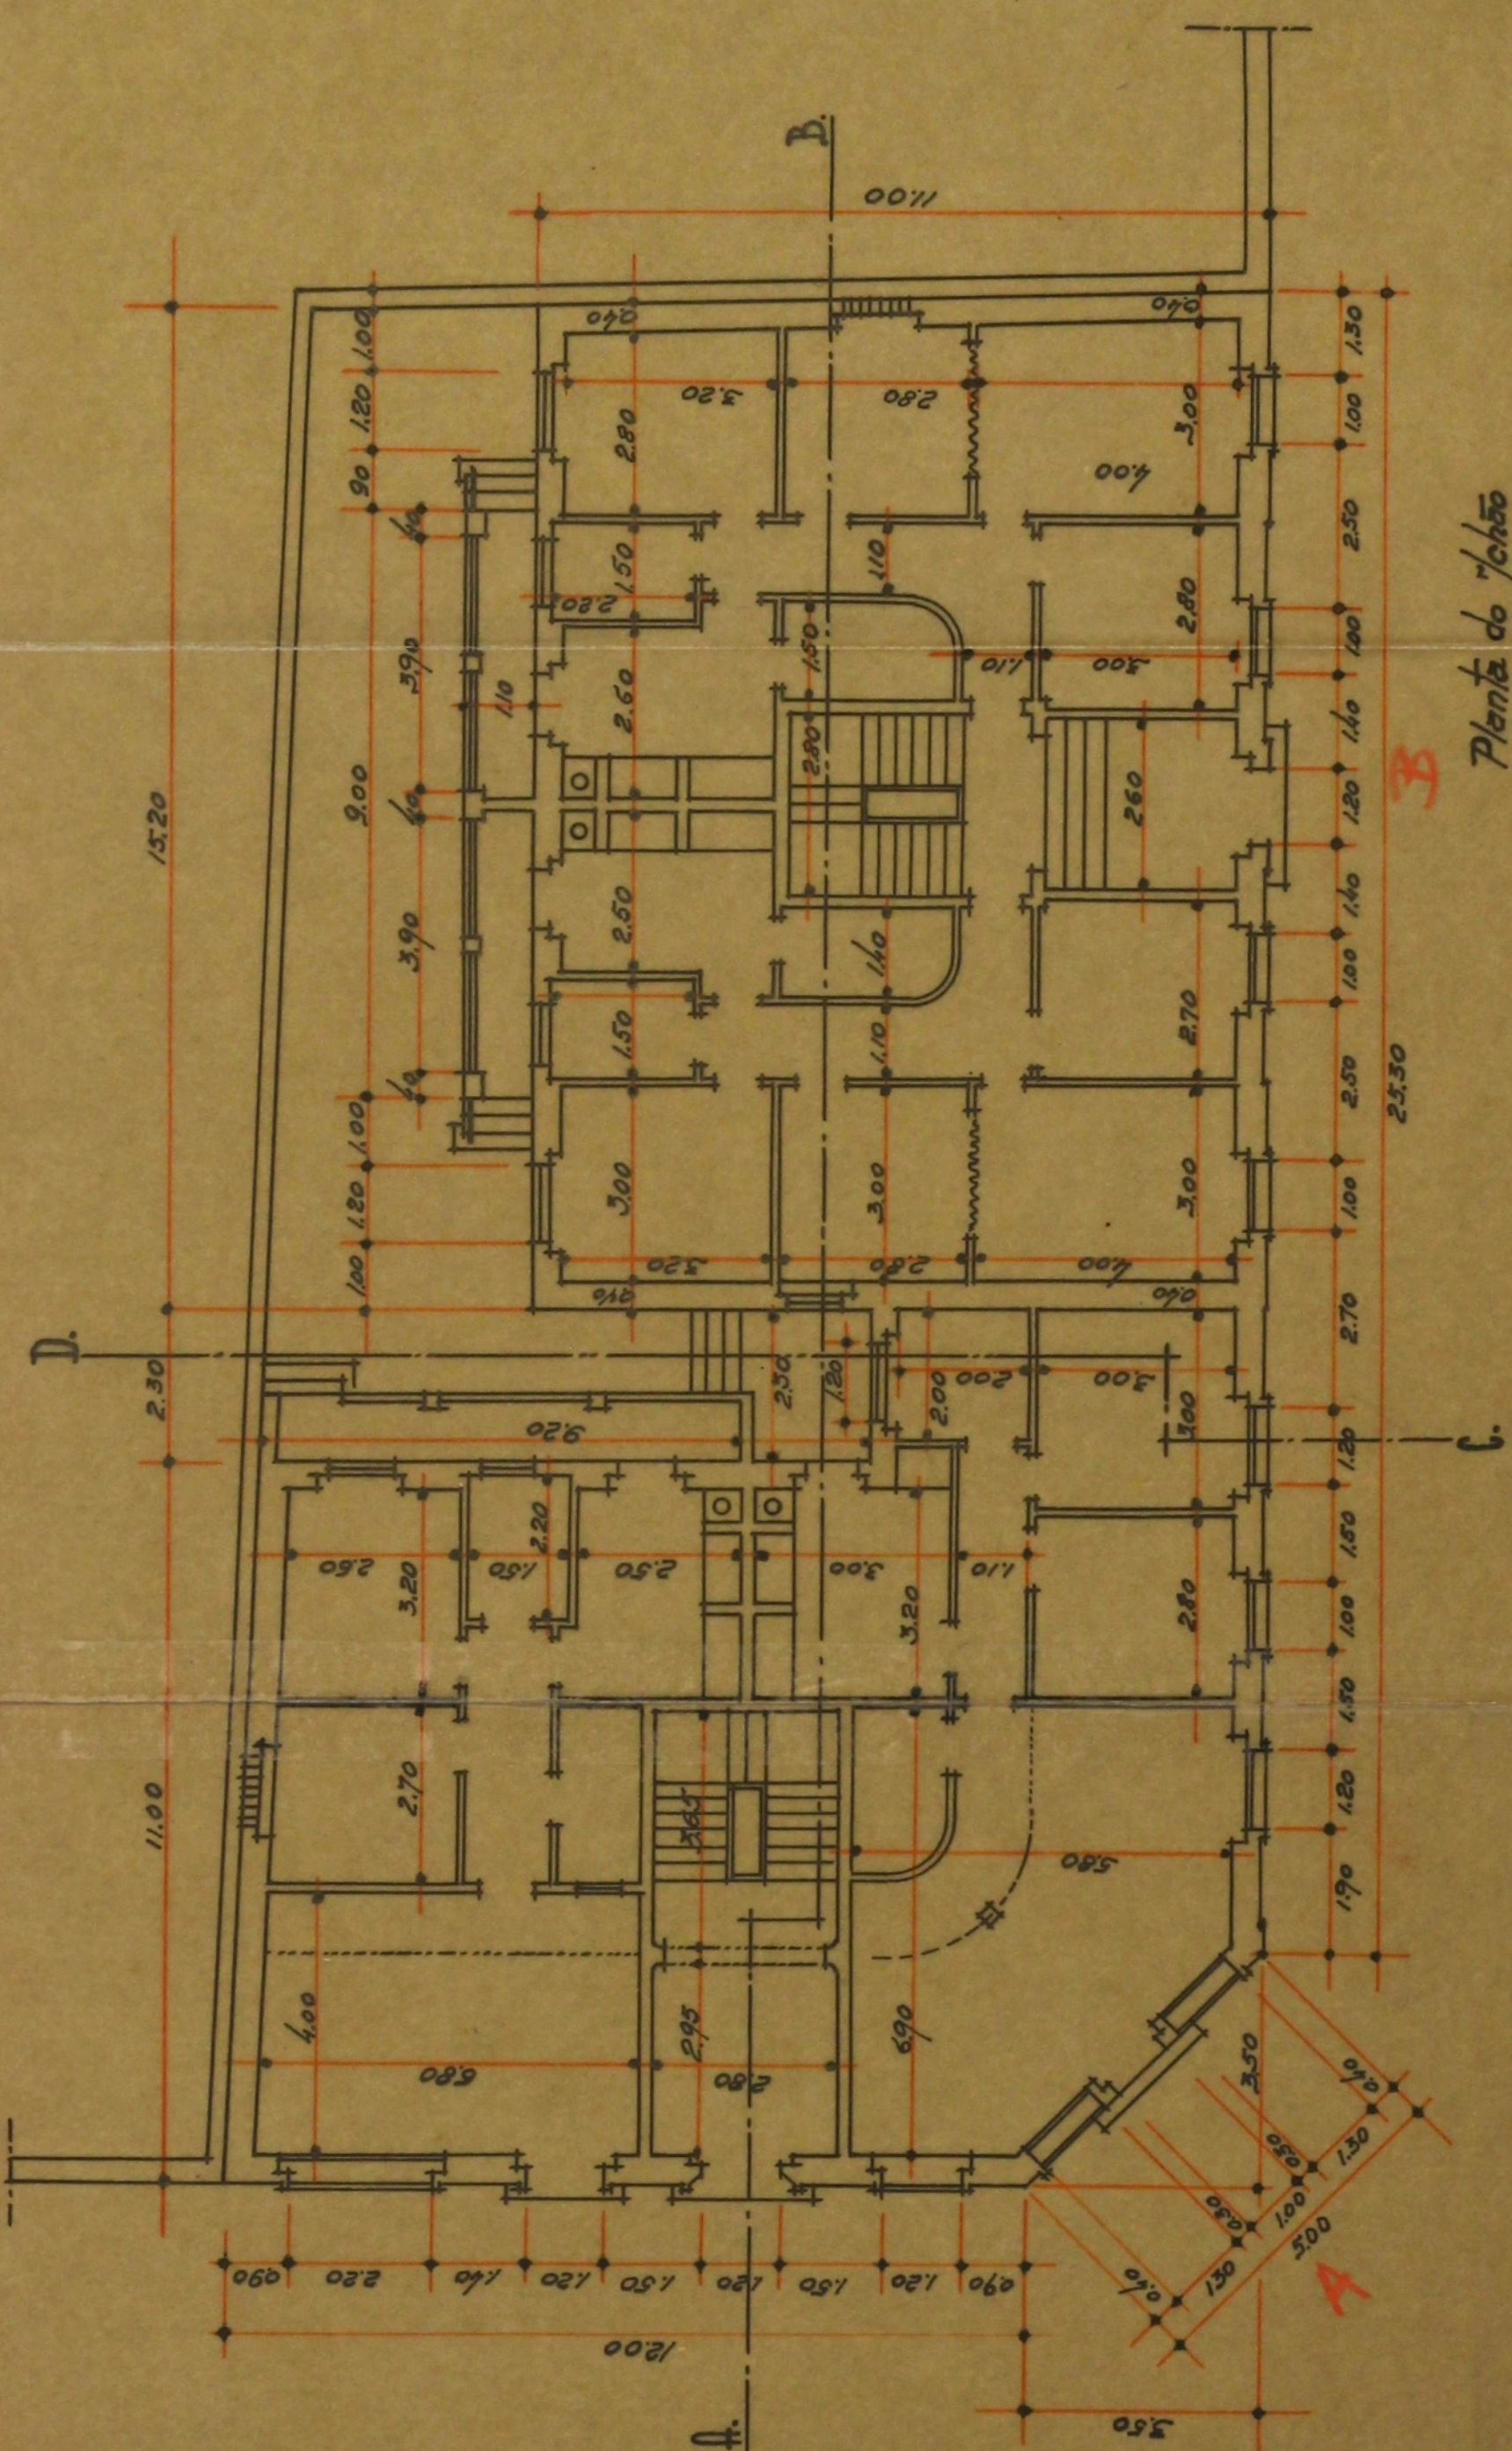

15.20  
11.00

Projecto dum prédio de rendimento que os Srs. João Pires e Laurentino Fernandes desejam construir no sítio em QUELUZ.

08/05/45

B.

Planta dos andares