


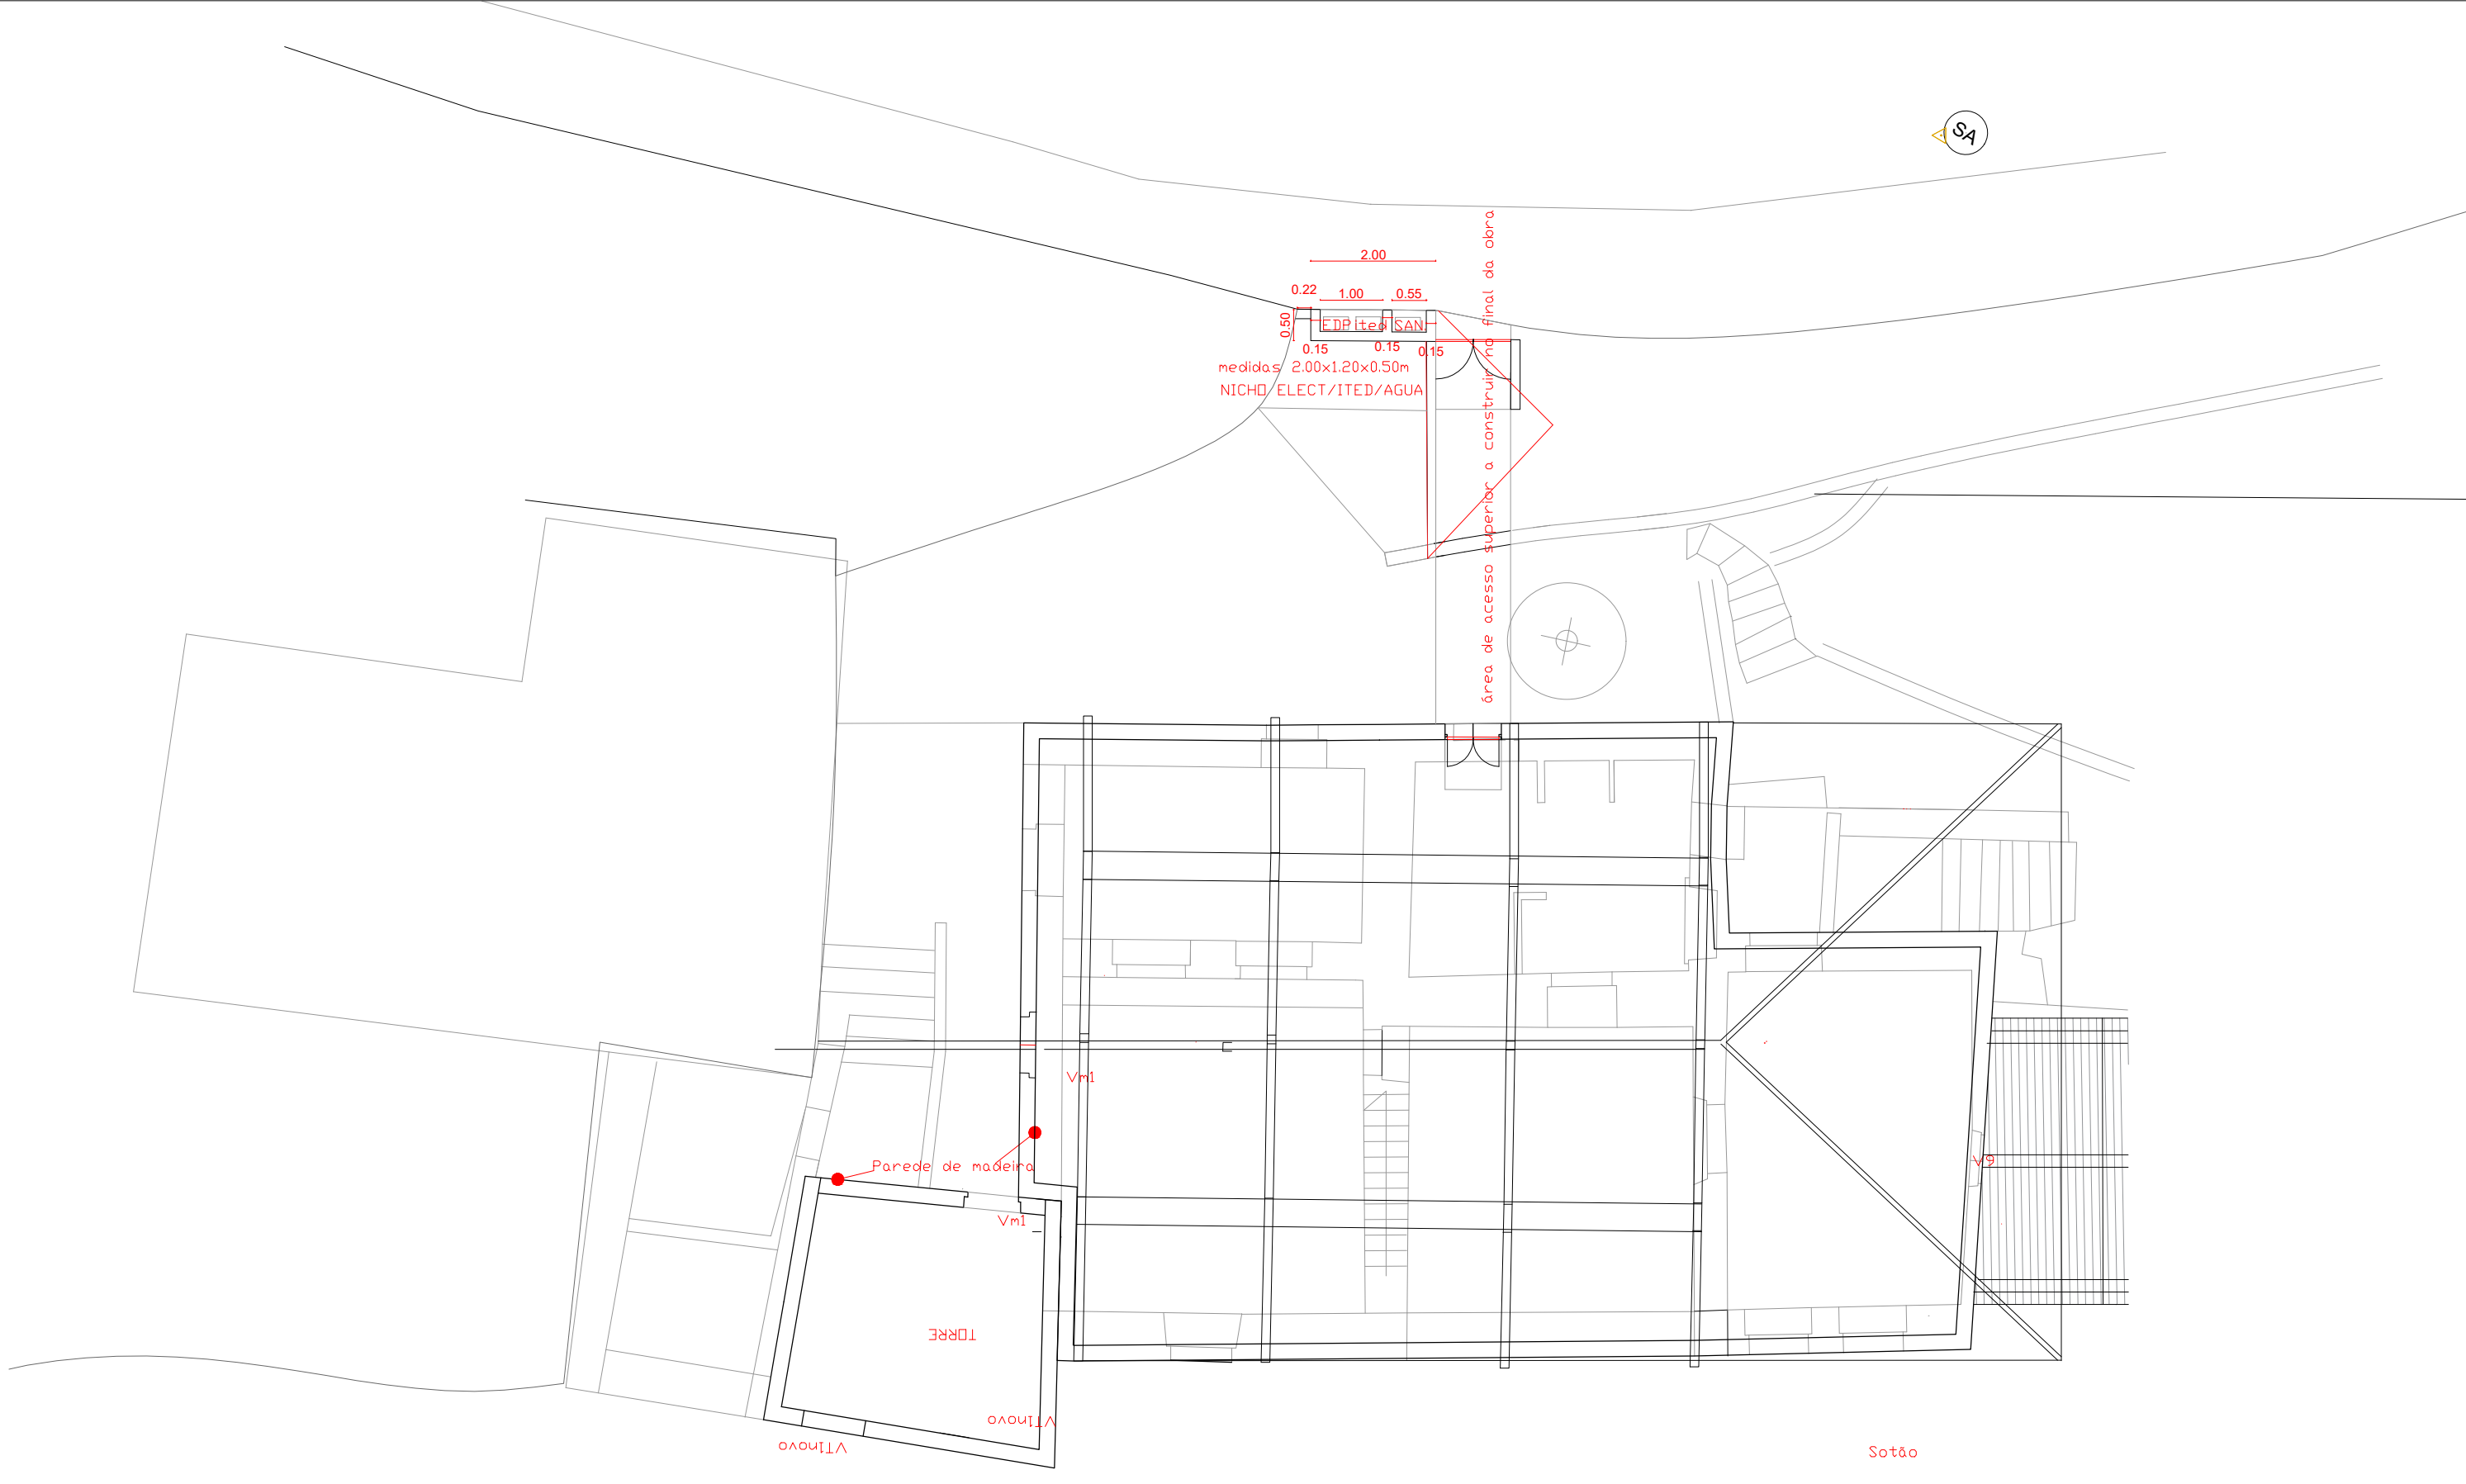

Responsável:	Requerente:	Obra :	Local :	Designação:	Fase :	Escala:	Data:	Número:
mb Arqtª MANUELA BRAGA T. 00351919020302	Manuela Vieira Braga George Douglas Scott	Recuperação de Habitação	Rua de Toreixas, 240, Ancede, Baião	Planta de sótão	Projecto Licenciamento	1/100	Jun2024	0.10