


MUNICÍPIO DE OLIVEIRAS
APROVADO
30 NOV. 2003
Presença de Carr. M. Oliveira

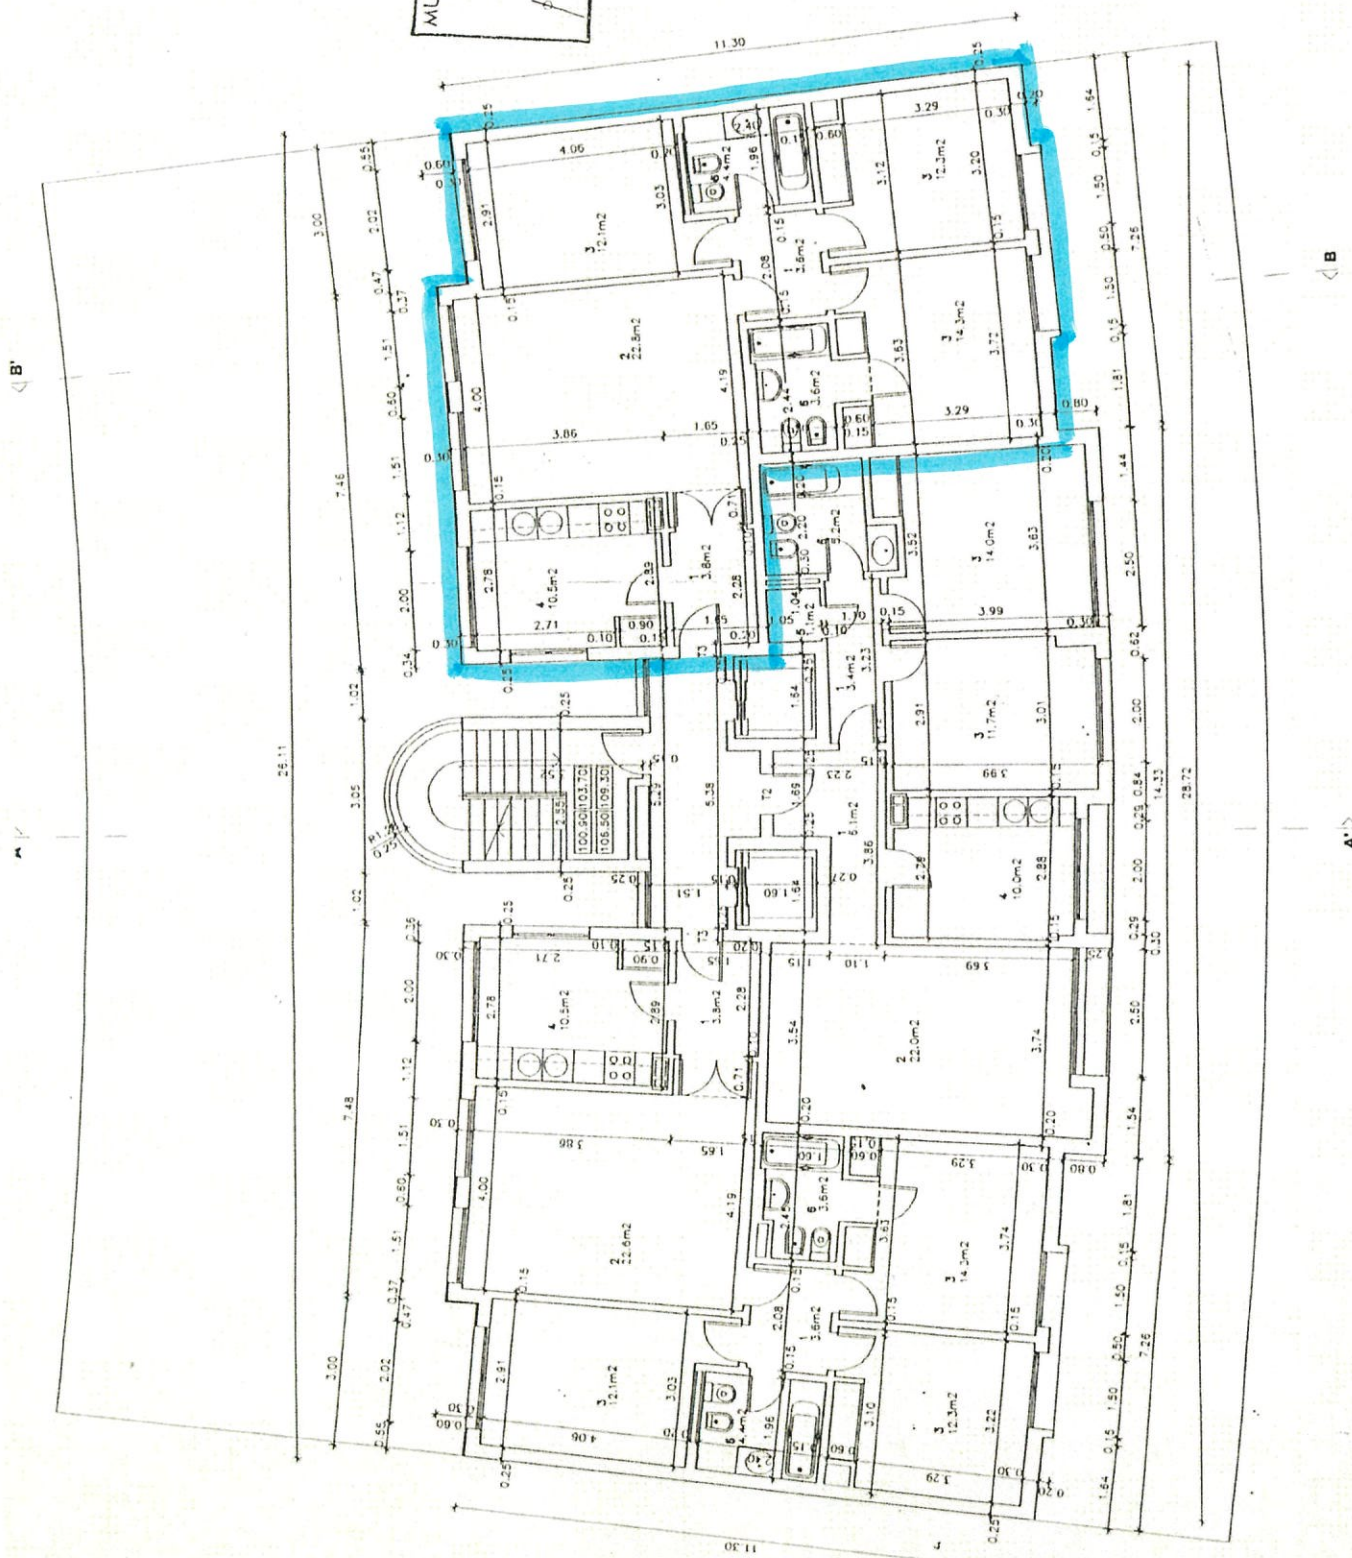

MONTAGUENSE	RIBEIRÃO L20.DWG
SOCIEDADE DE CONSTRUÇÃO LTDA	REVISÃO 2
ESC. 1:100	MARÇO 2004

SILVA VITAS URBANIZAÇÃO DA RIBEIRADA
LOTE 20
TELAS FINAIS

PLANTA DO PISO 4 a 7

4. COZINHA 5. DESPENSA 8. CASA DE BANHO

06