
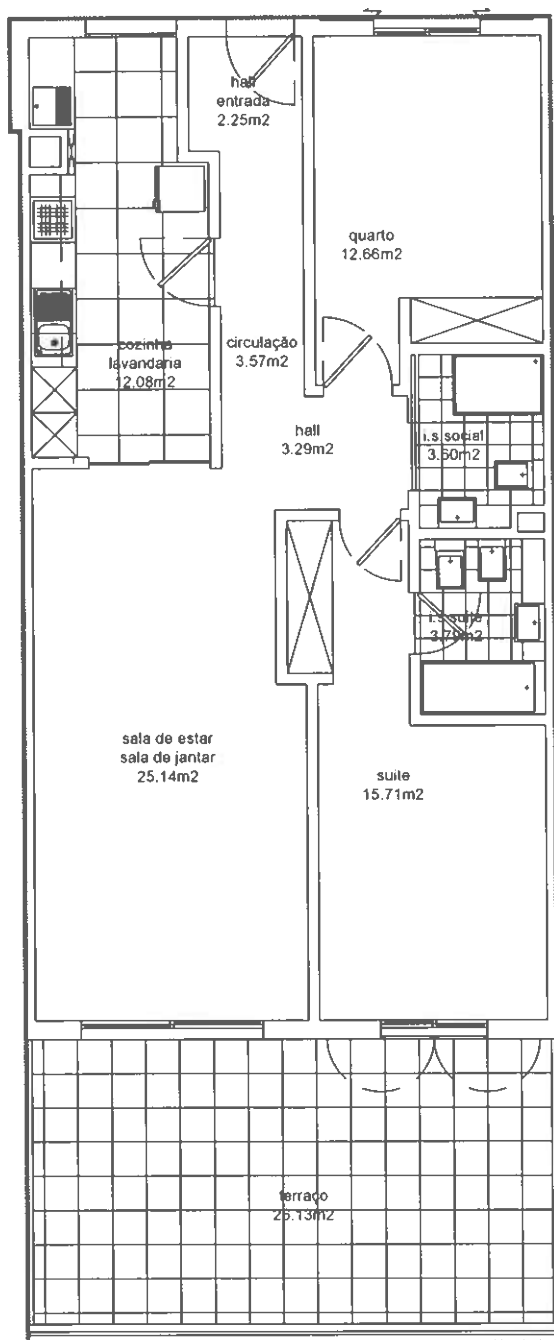


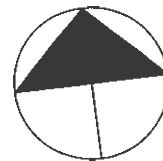

ÁREA BRUTA DE CONSTRUÇÃO: 94.68 m²

ESTACIONAMENTO: Nº 6

ARRECADAÇÃO: Nº 8

— LIMITE DA FRAÇÃO



EDIFÍCIO TAMARIZ - FICHA TÉCNICA DA HABITAÇÃO

DESENHO

FRAÇÃO H
PLANTA SIMPLIFICADA DA HABITAÇÃO

ESCALA

1/100

FRAÇÃO

H