


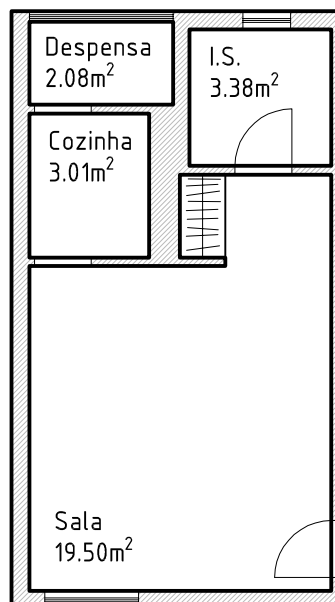

	DATA	RUBRICA	PRACETA DIOGO DE MACEDO Nº 119, RC ESQ VILA NOVA DE GAIA	 QUINTAS LEITE
DESENHO				
VERIFICAÇÃO				
ALTERAÇÃO				
Escala 1:100	PLANTA			DESENHO N.º 1/1
				António Daniel Quintas Leite