



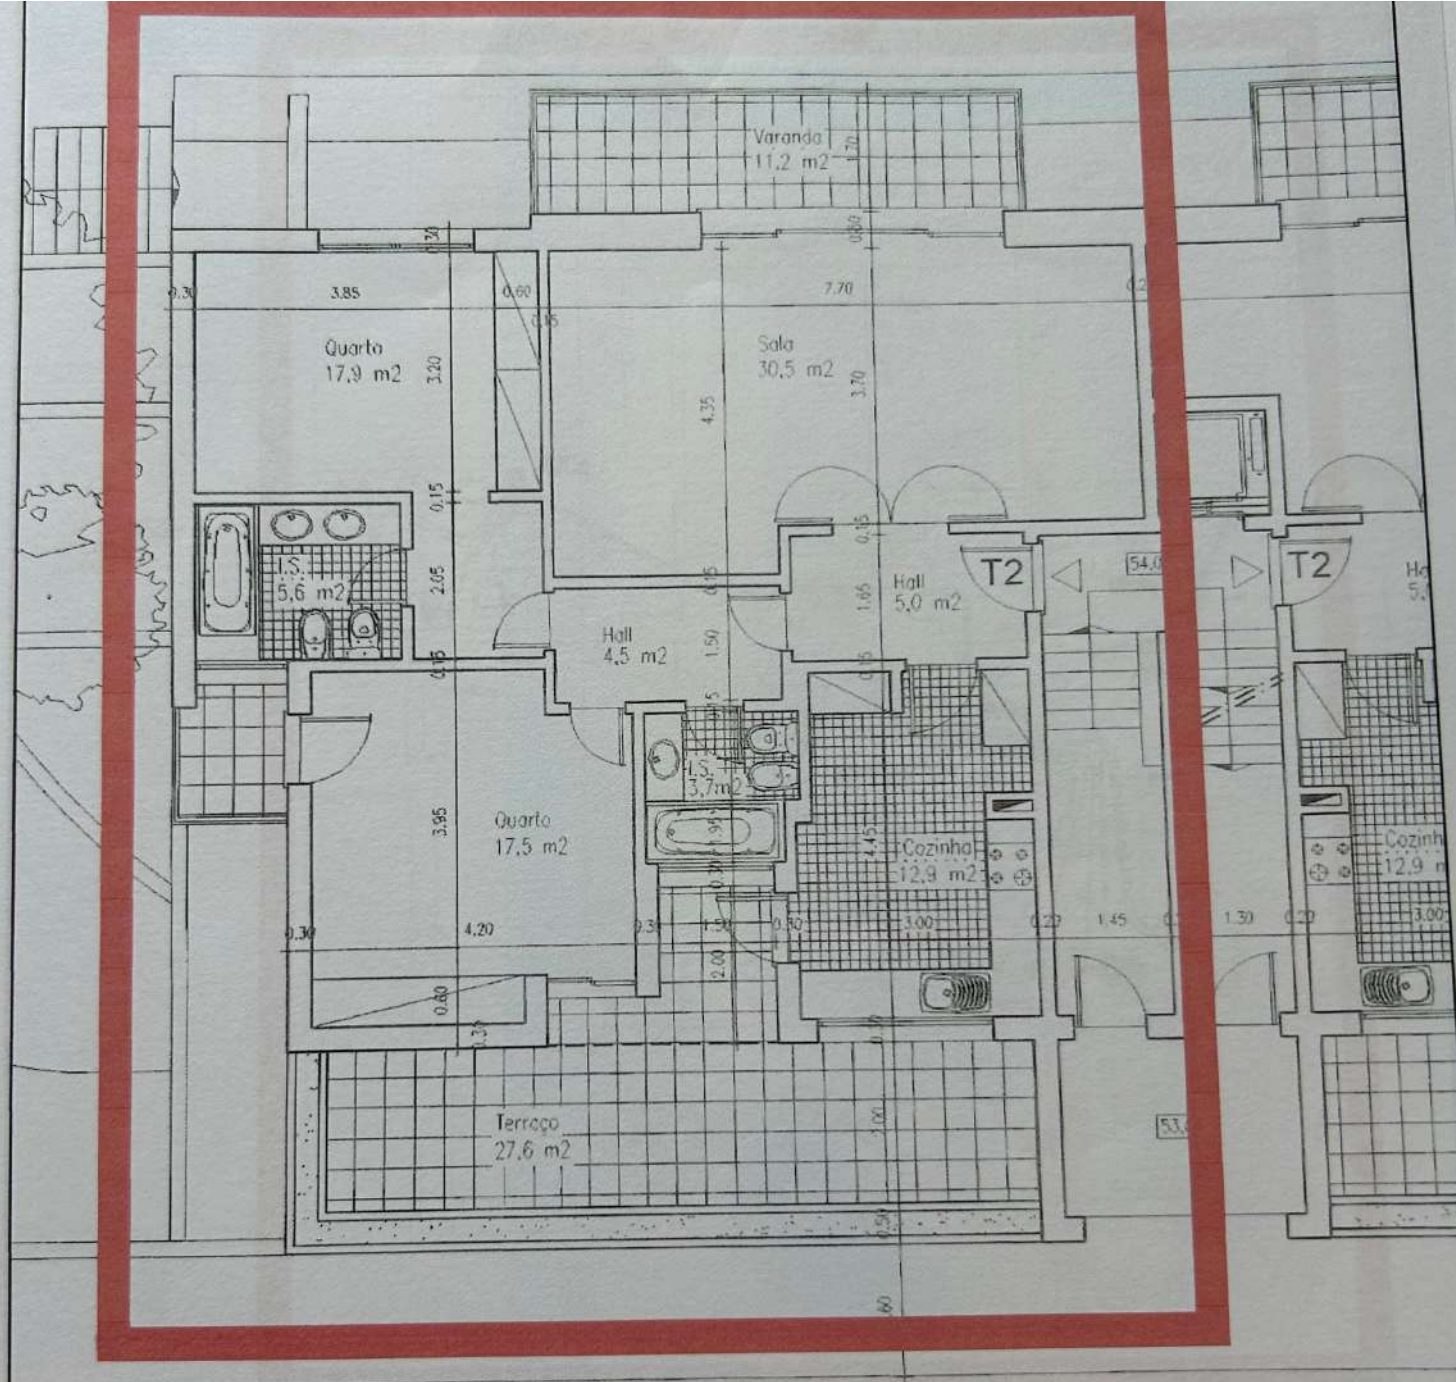

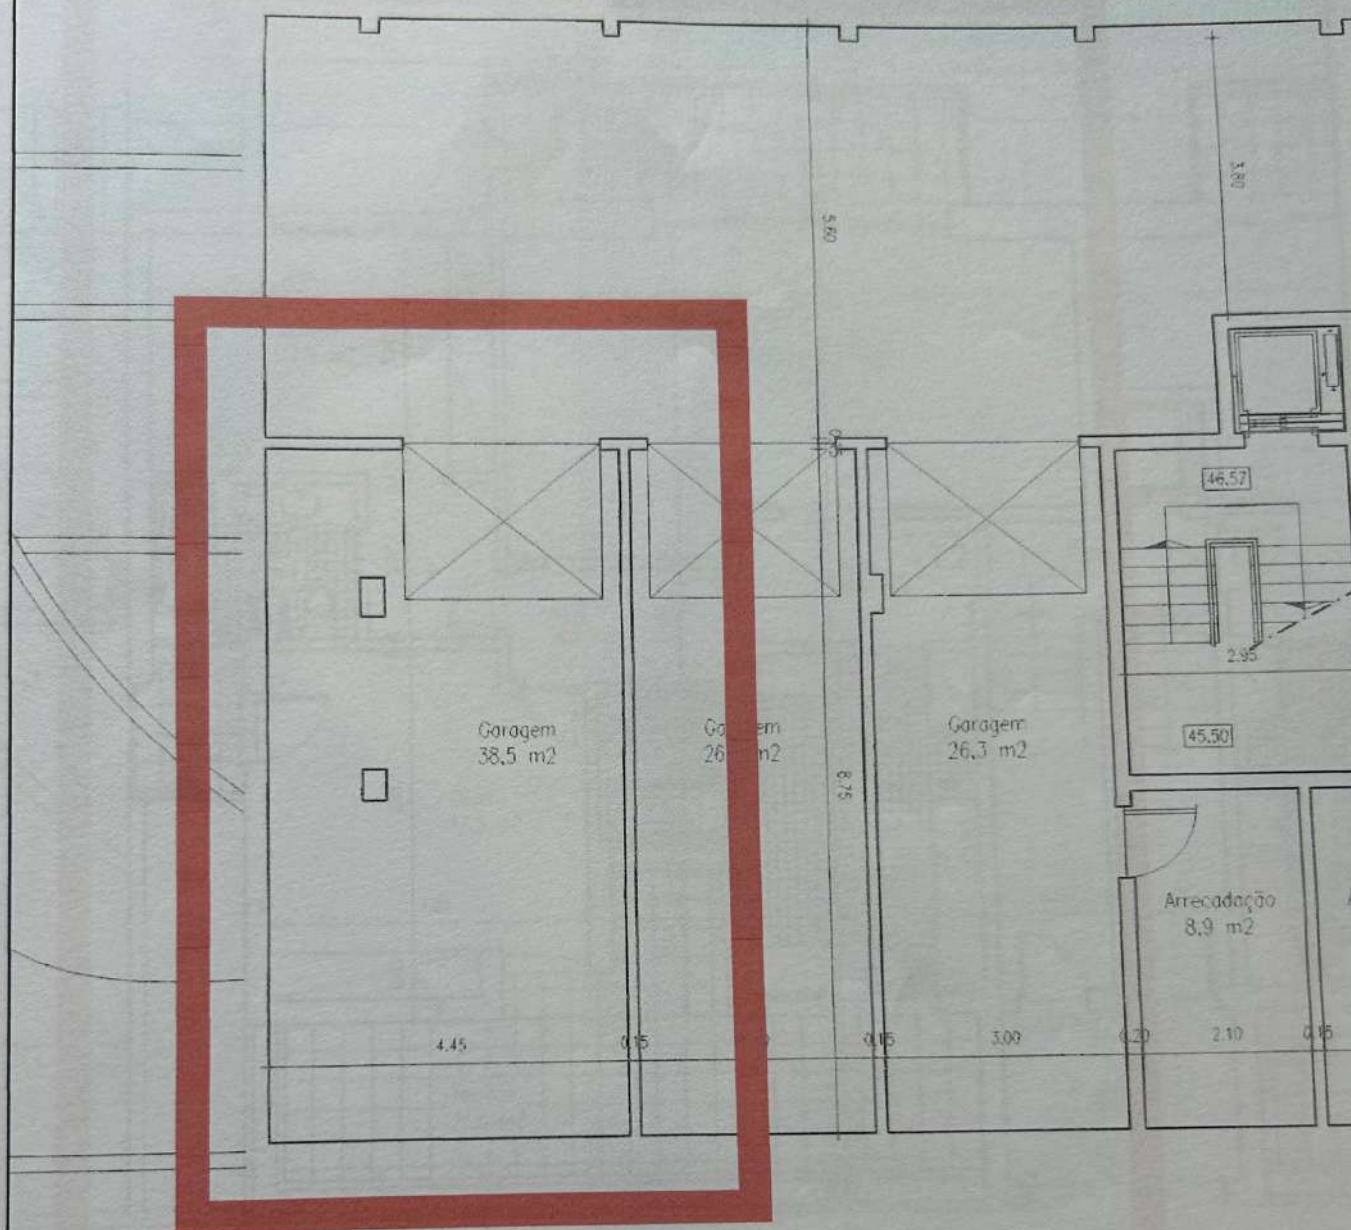

Requerente Duarte Dias & Simões	Designação	Anexo nº 3
	Fracção Q - Planta simplificada da Habitação - Garagem	
	Local Rua José Joaquim de Almeida - "Villa Mary"	
Técnico responsável	Data Março 2006	Escala 1/100