


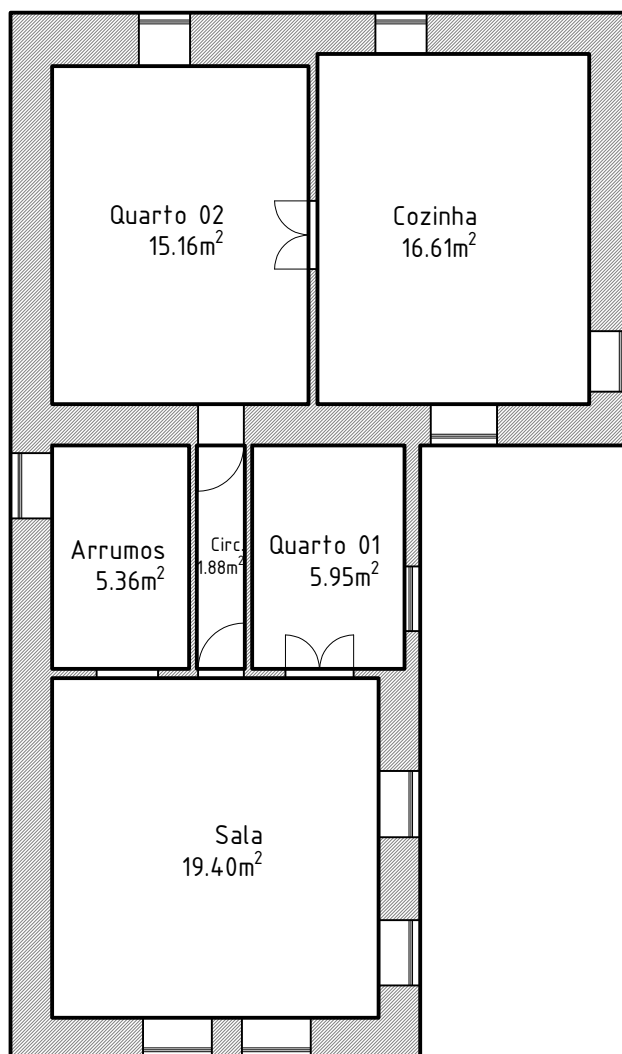

	DATA	RUBRICA	RUA DO PAÇO, 164 ESMORIZ	 QUINTAS LEITE
DESENHO				
Escala 1:100	PLANTA			DESENHO N.º 1/1
				António Daniel Quintas Leite