


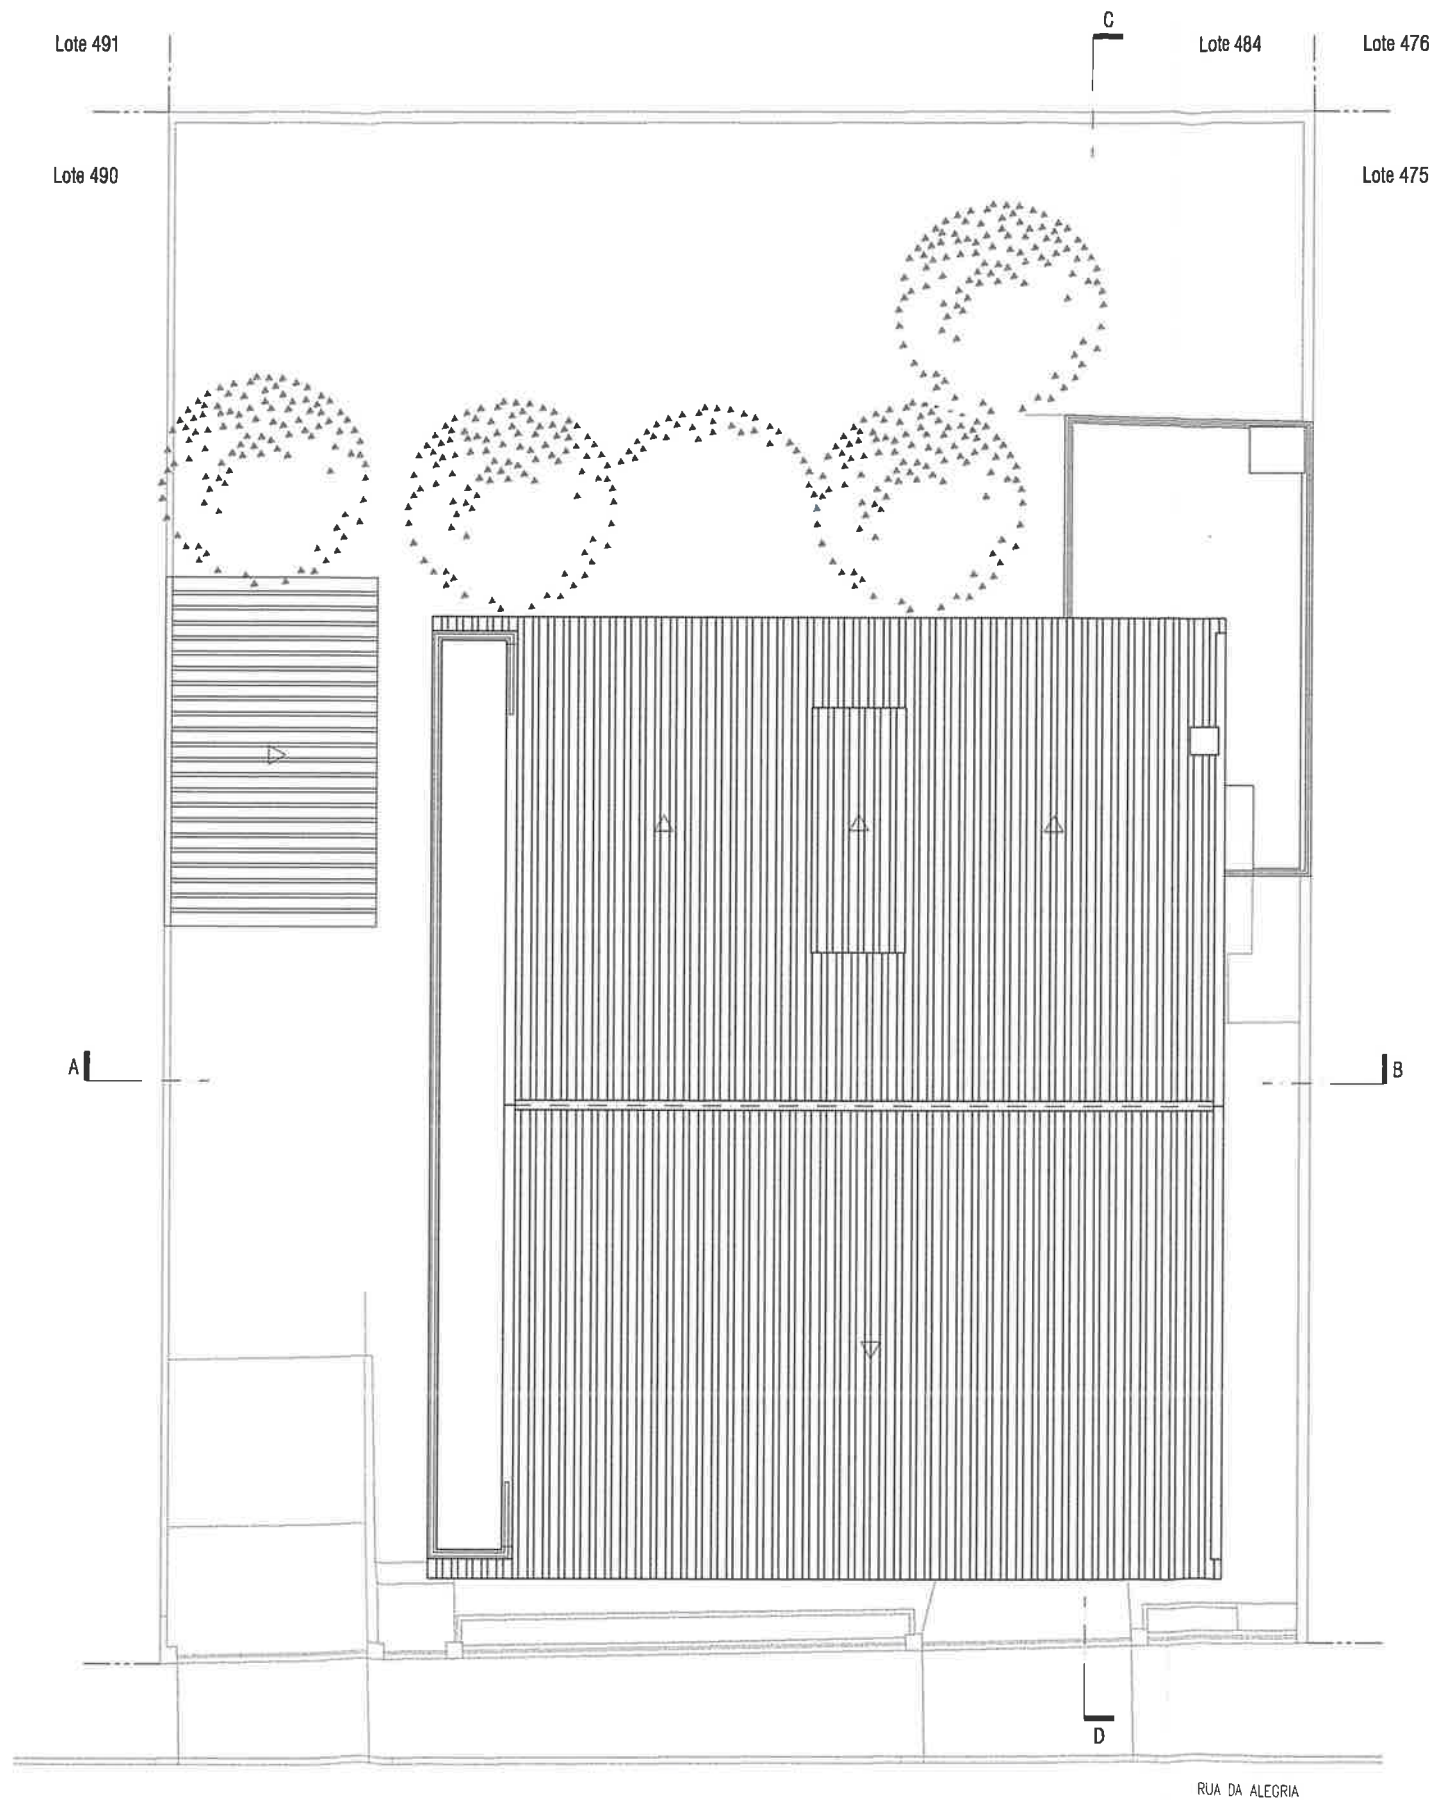


ESTE DESENHO, O RESPECTIVO FICHEIRO INFORMÁTICO QUE O SUPOORTA, OU QUALQUER OUTRO MEIO QUE FIXE A SUA REPRODUÇÃO, RESPECTIVAMENTE, ELABORADO E PRODUZIDOS PELOS ARQUITECTOS FAUSTO RAPOSO E RITA PACHECO, INTEGRAM O ÂMBITO JURÍDICO DA PROPRIEDADE INTELECTUAL DOS SEUS AUTORES, NÃO PODENDO SER UTILIZADOS, REPRODUZIDOS, DIVULGADOS OU COPIADOS, NO TODO OU EM PARTE, SEM CONSENTIMENTO EXPRESSO PRESTADO SOB FORMA ESCRITA, NOS TERMOS ESTABELECIDOS NO CÓDIGO DO DIREITO DE AUTOR E DOS DIREITOS CONEXOS, APROVADO PELO DECRETO-LEI Nº63/85, DE 4 DE MARÇO, NA REDACÇÃO QUE CONTEMPLA TODAS AS POSTERIORES ALTERAÇÕES NELE INTRODUZIDAS.

ARQUITETURA	
ARQUITECTOS DO BAIRRO	
RUA JOSÉ D'ESAGUY N.º 8 1.º ESQ. arquitectosdobairro@gmail.com	1700-276 LISBOA
FAUSTO RAPOSO ARQ. RITA PACHECO ARQ.	917 756 628 966 422 262
REQUERENTE	
JOSÉ MANUEL ALVES PEREIRA	
PROJETO DE ARQUITETURA - Legalização	
MORADIA UNIFAMILIAR Lote 485 - Bairro da Castelhana	
RUA DA ALEGRIA LT. 424 BAIRRO DA CASTELHANA SÃO JOÃO DA TALHA	LOURES
FASE	DATA
COMUNICAÇÃO PRÉVIA	SET 2015
DESENHO	
PROPOSTA PLANTA DA COBERTURA	
ESCALA	1/100
Nº PROCESSO / REGISTO LBC_485_LC.dwg	Nº
DESENHOU FR	20

ESTE DESENHO, O RESPECTIVO FICHEIRO INFORMÁTICO QUE O SUPOORTA, OU QUALQUER OUTRO MEIO QUE FIXE A SUA REPRODUÇÃO, RESPECTIVAMENTE, ELABORADO E PRODUZIDOS PELOS ARQUITECTOS FAUSTO RAPOSO E RITA PACHECO, INTEGRAM O ÂMBITO JURÍDICO DA PROPRIEDADE INTELECTUAL DOS SEUS AUTORES, NÃO PODENDO SER UTILIZADOS, REPRODUZIDOS, DIVULGADOS OU COPIADOS, NO TODO OU EM PARTE, SEM CONSENTIMENTO EXPRESSO PRESTADO SOB FORMA ESCRITA, NOS TERMOS ESTABELECIDOS NO CÓDIGO DO DIREITO DE AUTOR E DOS DIREITOS CONEXOS, APROVADO PELO DECRETO-LEI Nº63/85, DE 4 DE MARÇO, NA REDACÇÃO QUE CONTEMPLE TODAS AS POSTERIORES ALTERAÇÕES NELE INTRODUZIDAS.



CORTE AB

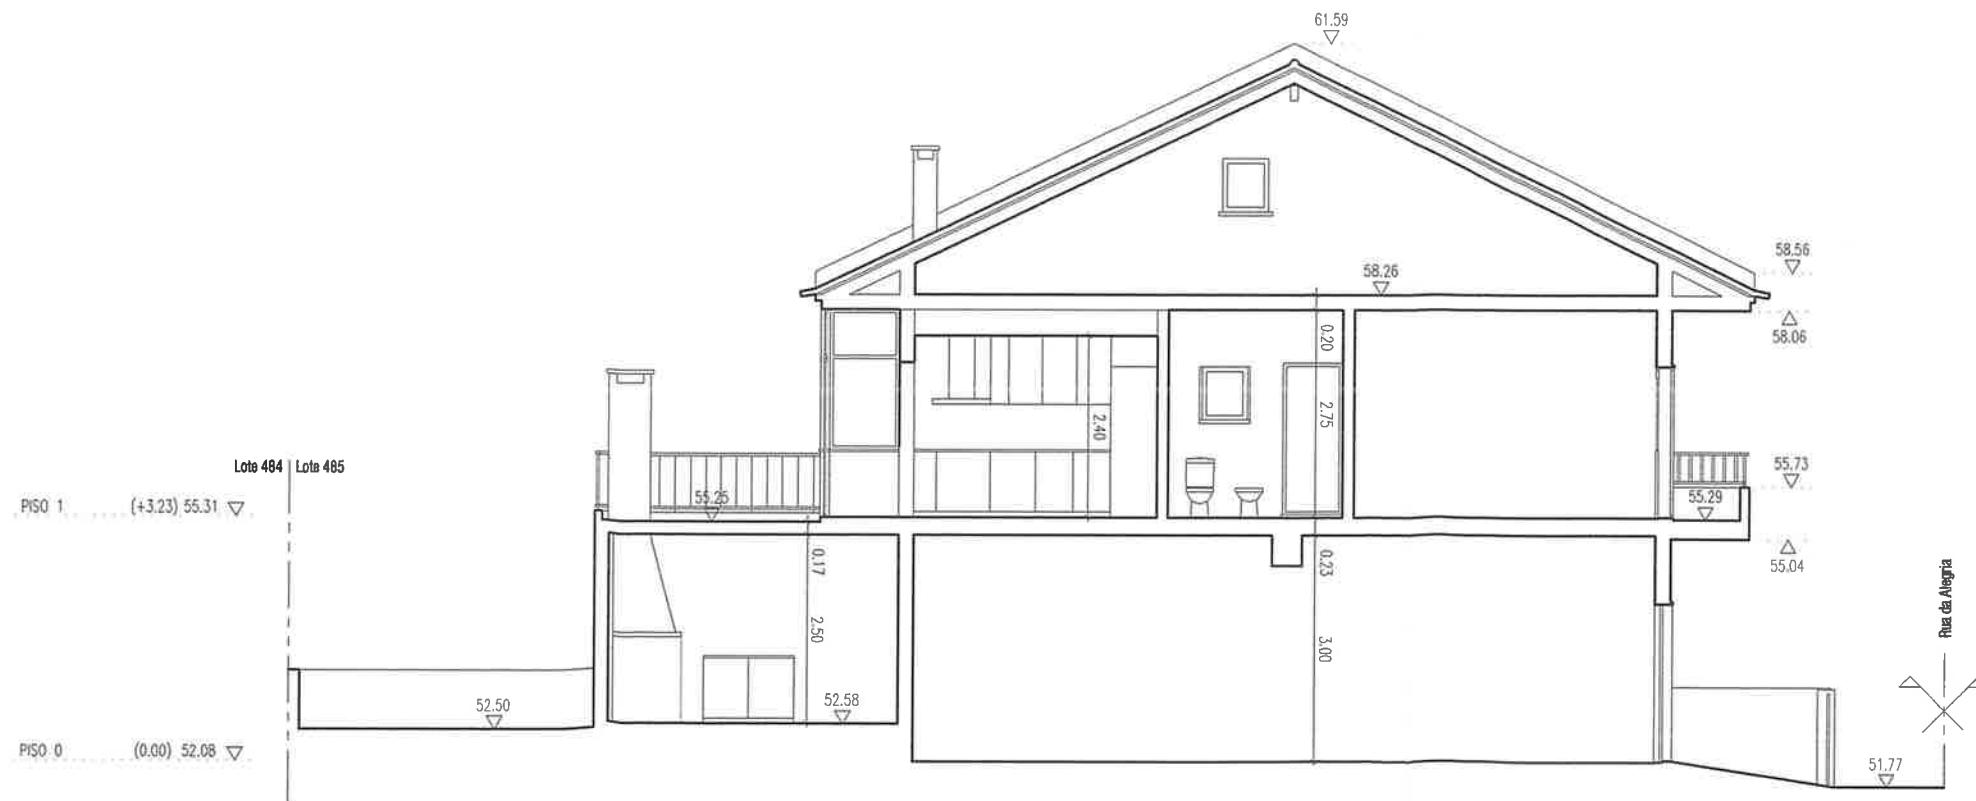

CORTE CD

ARQUITETURA

ARQUITECTOS DO BAIRRO

RUA JOSÉ D' ESAGUY N.º 8 1º ESQ.
arquitectosdobairro@gmail.com

1700-276 LISBOA

FAUSTO RAPOSO ARQ.
RITA PACHECO ARQ.

917 756 628
966 422 262

REQUERENTE

JOSÉ MANUEL ALVES PEREIRA

PROJETO DE ARQUITETURA - Legalização

MORADIA UNIFAMILIAR
Lote 485 - Bairro da Castelhana

RUA DA ALEGRIA LT. 424 BAIRRO DA CASTELHANA
SÃO JOÃO DA TALHA

LOURES

FASE

COMUNICAÇÃO PRÉVIA

DATA

SET 2015

DESENHO

PROPOSTA
CORTES AB E CD

ESCALA 1/100

Nº PROCESSO / REGISTO
LBC_485_LC.dwg

DESENHOU FR

Nº

21

ESTE DESENHO, O RESPECTIVO FICHEIRO INFORMÁTICO QUE O SUPORTA, OU QUALQUER OUTRO MEIO QUE FIZE A SUA REPRODUÇÃO, RESPECTIVAMENTE, ELABORADO E PRODUZIDOS PELOS ARQUITECTOS FAUSTO RAPOSO E RITA PACHECO, INTEGRAM O ÂMBITO JURÍDICO DA PROPRIEDADE INTELECTUAL DOS SEUS AUTORES, NÃO PODENDO SER UTILIZADOS, REPRODUZIDOS, DIVULGADOS OU COPIADOS, NO TODO OU EM PARTE, SEM CONSENTIMENTO EXPRESSO PRESTADO SOB FORMA ESCRITA, NOS TERMOS ESTABELECIDOS NO CÓDIGO DO DIREITO DE AUTOR E DOS DIREITOS CONEXOS, APROVADO PELO DECRETO-LEI Nº63/85, DE 4 DE MARÇO, NA REDACÇÃO QUE CONTEMPLE TODAS AS POSTERIORES ALTERAÇÕES NELE INTRODUZIDAS.

LEGENDA DE MATERIAIS

- 1 TELHA TIPO "LUSA" BARRO VERMELHO
- 2 REVESTIMENTO CERÂMICO COM PADRÃO EM TONS CLAROS
- 3 MOLDURA EM PEDRA MÁRMORE TIPO ESTREMOZ
- 4 CAIXILHARIA EM MADEIRA
- 5 PERSIANAS EM ALUM. COR CASTANHO ESCURO
- 6 PORTA EM ALUM. COR CASTANHO ESCURO
- 7 REBOCO PINTADO A AMARELO
- 8 CAIXILHARIA EM ALUM. ANODIZADO COR NATURAL
- 9 PORTA EM FERRO PINTADO A CINZA METALIZADO
- 10 GUARDA EM ALUM. ANODIZADO COR NATURAL
- 11 CAIXILHARIA EM ALUM. TERMOLACADO BRANCO
- 12 PARAPEITO EM PEDRA MÁRMORE TIPO ESTREMOZ
- 13 REBOCO PINTADO A BRANCO
- 14 SOCO EM REBOCO PINTADO A BRANCO
- 15 PÉRGULA EM ESTRUTURA DE MADEIRA
- 16 SOCO EM PEDRA MÁRMORE TIPO ESTREMOZ
- 17 PORTÃO EM FERRO PINTADO A CINZA METALIZADO
- 18 JANELA COM VIDRO FOSCO

ARQUITETURA

ARQUITECTOS DO BAIRRO

RUA JOSÉ D' ESAGUY N.º 8 1º ESQ. 1700-276 LISBOA
arquitectosdobairro@gmail.com
FAUSTO RAPOSO ARQ. 917 756 628
RITA PACHECO ARQ. 966 422 262

REQUERENTE

JOSÉ MANUEL ALVES PEREIRA

PROJETO DE ARQUITETURA - Legalização

MORADIA UNIFAMILIAR Lote 485 - Bairro da Castelhana

RUA DA ALEGRIA LT. 424 BAIRRO DA CASTELHANA
SÃO JOÃO DA TALHA LOURES

FASE

COMUNICAÇÃO PRÉVIA

DATA

SET 2015

DESENHO


PROPOSTA ALÇADOS NE, SO MURO DA RUA DA ALEGRIA

ESCALA 1/100


Nº PROCESSO / REGISTO
LBC_485_LC.dwg
DESENHO FR

Nº


22

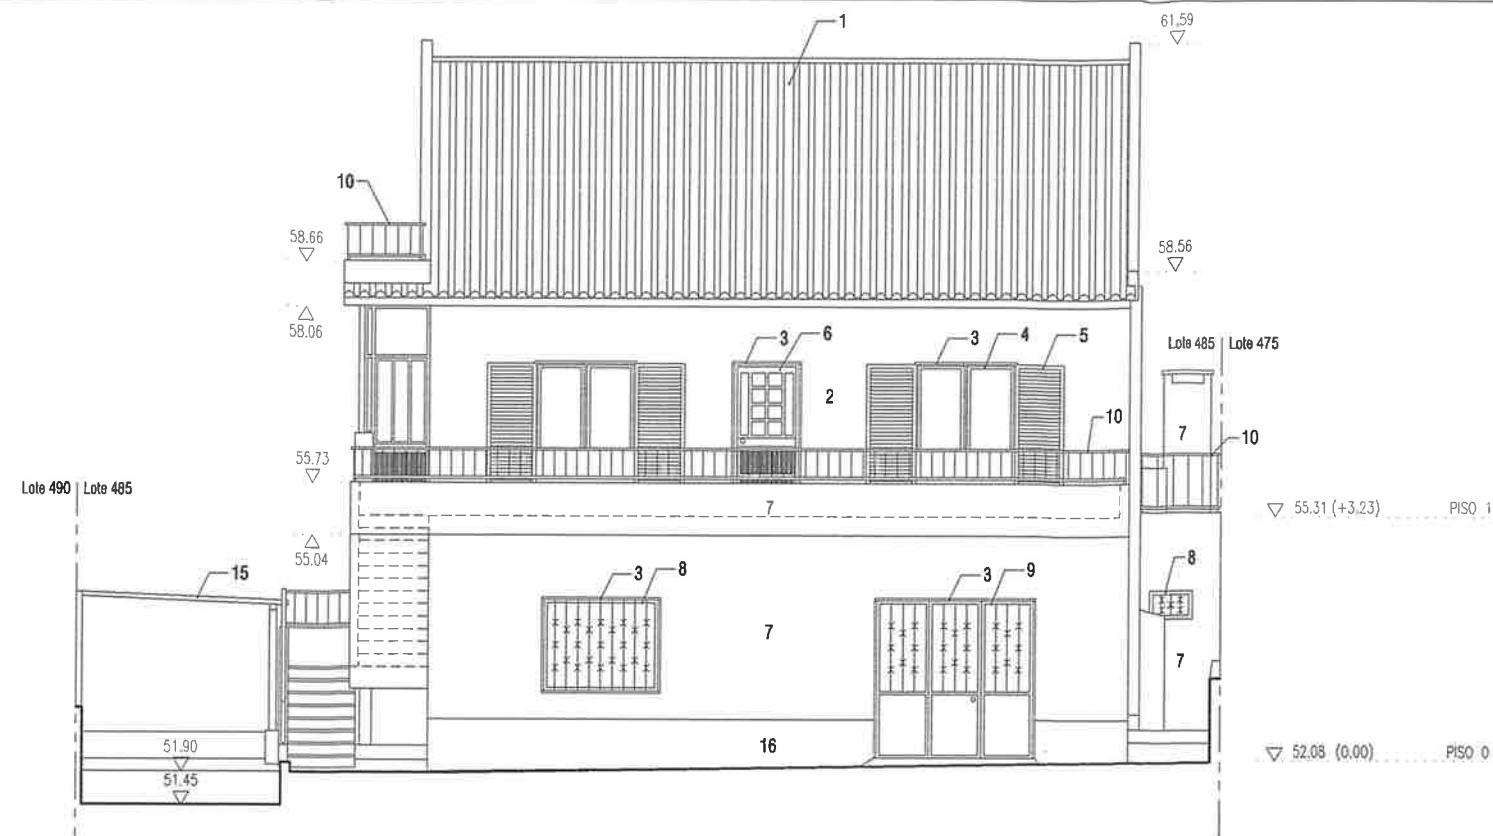

ALÇADO NORDESTE (RUA DA ALEGRIA)

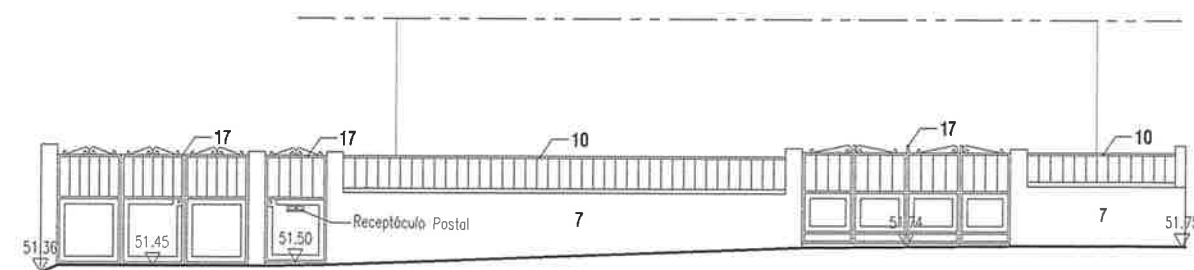

ALÇADO DO MURO DA RUA DA ALEGRIA

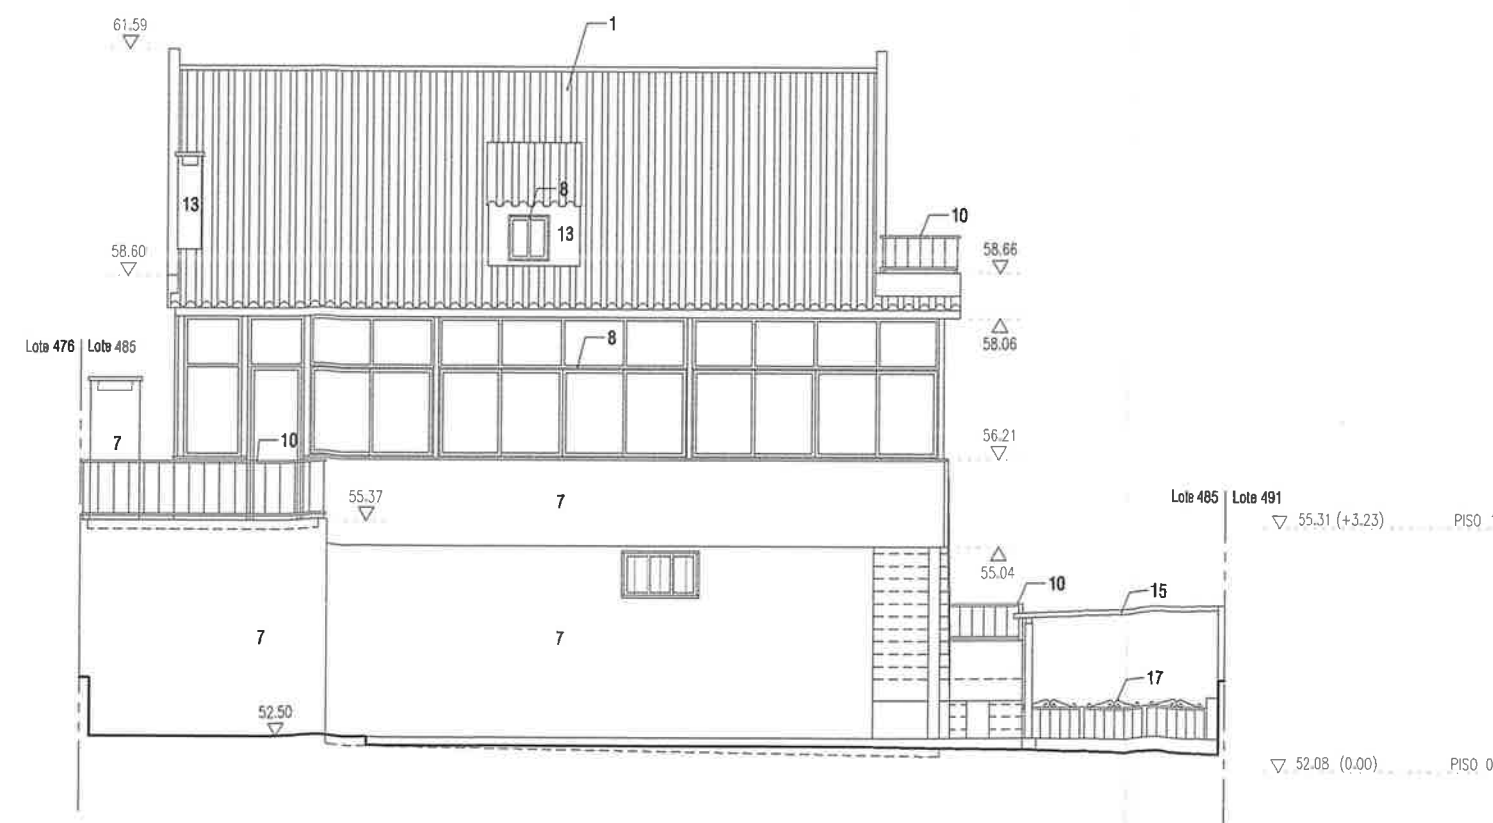

ALÇADO SUDOESTE (TARDOZ)

ESTE DESENHO, O RESPECTIVO FICHEIRO INFORMÁTICO QUE O SUORTA, OU QUALQUER OUTRO MEIO QUE FIXE A SUA REPRODUÇÃO, RESPECTIVAMENTE, ELABORADO E PRODUZIDOS PELOS ARQUITECTOS FAUSTO RAPOSO E RITA PACHECO, INTEGRAM O ÂMBITO JURÍDICO DA PROPRIEDADE INTELECTUAL DOS SEUS AUTORES, NÃO PODENDO SER UTILIZADOS, REPRODUZIDOS, DIVULGADOS OU COPIADOS, NO TODO OU EM PARTE, SEM CONSENTIMENTO EXPRESSO PRESTADO SOB FORMA ESCRITA, NOS TERMOS ESTABELECIDOS NO CÓDIGO DO DIREITO DE AUTOR E DOS DIREITOS CONEXOS, APROVADO PELO DECRETO-LEI Nº93/85, DE 4 DE MARÇO, NA REDACÇÃO QUE CONTEMPLE TODAS AS POSTERIORES ALTERAÇÕES NELE INTRODUZIDAS.

LEGENDA DE MATERIAIS

- 1 TELHA TIPO "LUSA" BARRO VERMELHO
- 2 REVESTIMENTO CERÂMICO COM PADRÃO EM TONS CLAROS
- 3 MOLDURA EM PEDRA MÁRMORE TIPO ESTREMOZ
- 4 CAIXILHARIA EM MADEIRA
- 5 PERSIANAS EM ALUM. COR CASTANHO ESCURO
- 6 PORTA EM ALUM. COR CASTANHO ESCURO
- 7 REBOCO PINTADO A AMARELO
- 8 CAIXILHARIA EM ALUM. ANODIZADO COR NATURAL
- 9 PORTA EM FERRO PINTADO A CINZA METALIZADO
- 10 GUARDA EM ALUM. ANODIZADO COR NATURAL
- 11 CAIXILHARIA EM ALUM. TERMOLACADO BRANCO
- 12 PARAPEITO EM PEDRA MÁRMORE TIPO ESTREMOZ
- 13 REBOCO PINTADO A BRANCO
- 14 SOCO EM REBOCO PINTADO A BRANCO
- 15 PÉRGULA EM ESTRUTURA DE MADEIRA
- 16 SOCO EM PEDRA MÁRMORE TIPO ESTREMOZ
- 17 PORTÃO EM FERRO PINTADO A CINZA METALIZADO
- 18 JANELA COM VIDRO FOSCO

ARQUITETURA

ARQUITECTOS DO BAIRRO

RUA JOSÉ D' ESAGUY N.º 8 1º ESQ.
arquitectosdobairro@gmail.com

1700-276 LISBOA

FAUSTO RAPOSO ARQ.
RITA PACHECO ARQ.

917 756 628
966 422 262

REQUERENTE

JOSÉ MANUEL ALVES PEREIRA

PROJETO DE ARQUITETURA - Legalização

MORADIA UNIFAMILIAR

Lote 485 - Bairro da Castelhana

RUA DA ALEGRIA LT. 424 BAIRRO DA CASTELHANA
SÃO JOÃO DA TALHA

LOURES

FASE

COMUNICAÇÃO PRÉVIA

DATA

SET 2015

DESENHO

PROPOSTA

ALÇADOS SE E NO

ESCALA


1/100

Nº PROCESSO / REGISTO
LBC_485_LC.dwg


DESENHOU FR

Nº


23

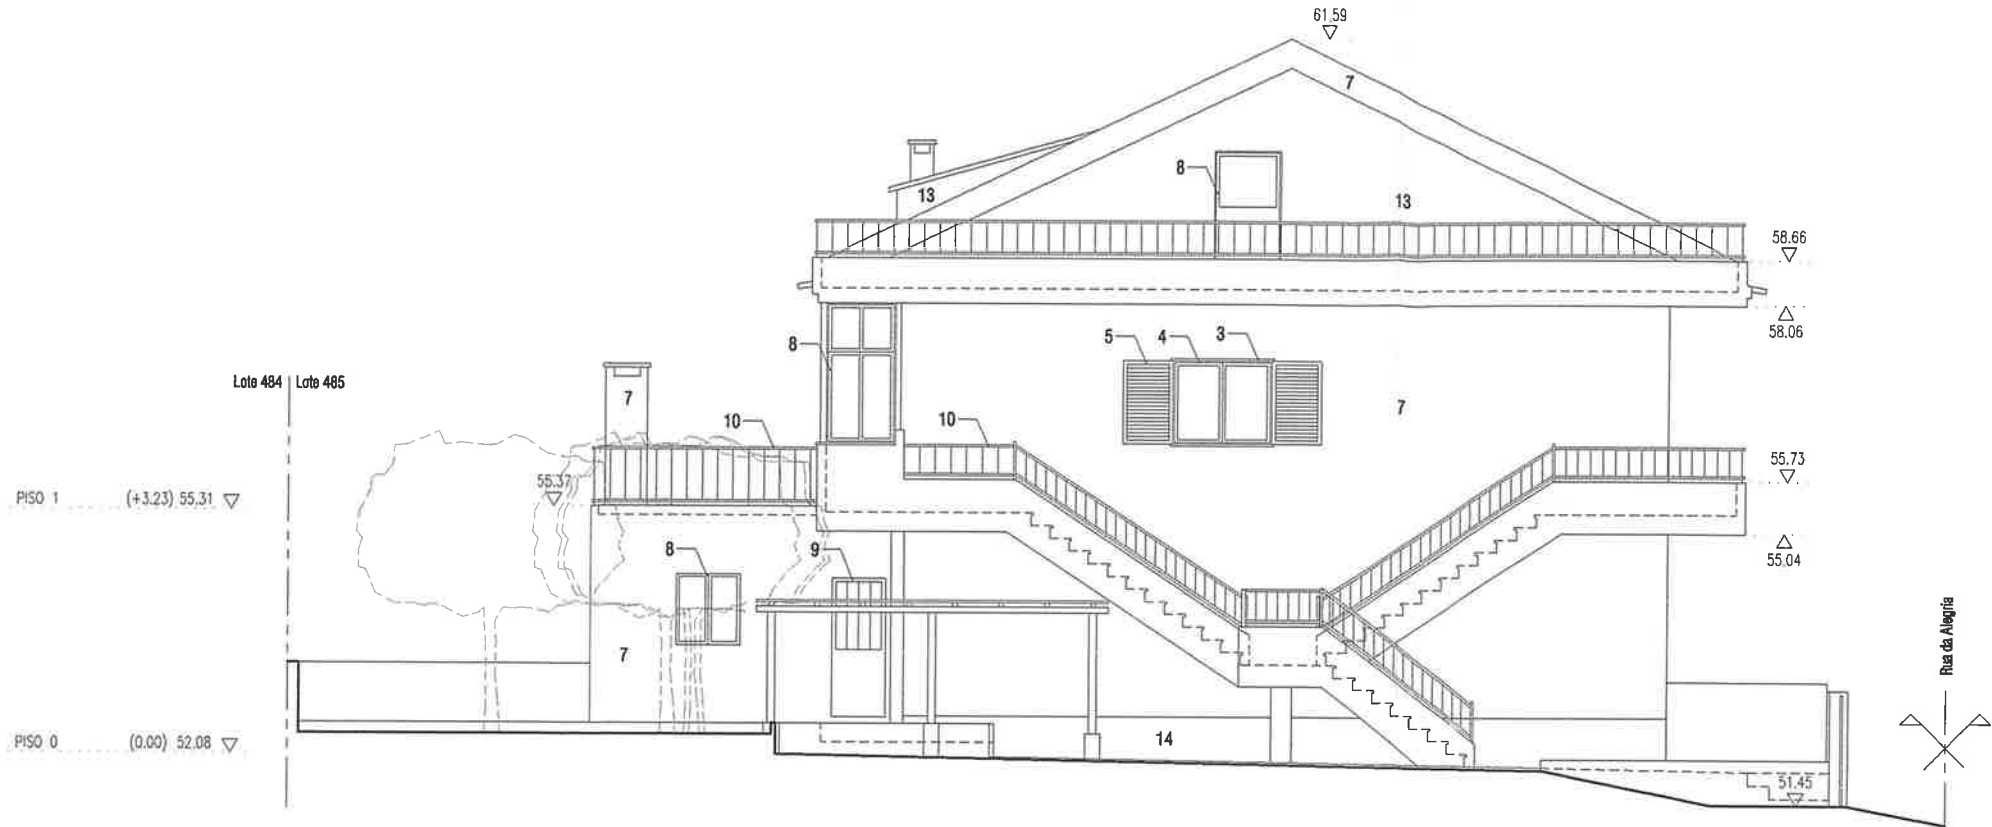

ALÇADO SUDESTE

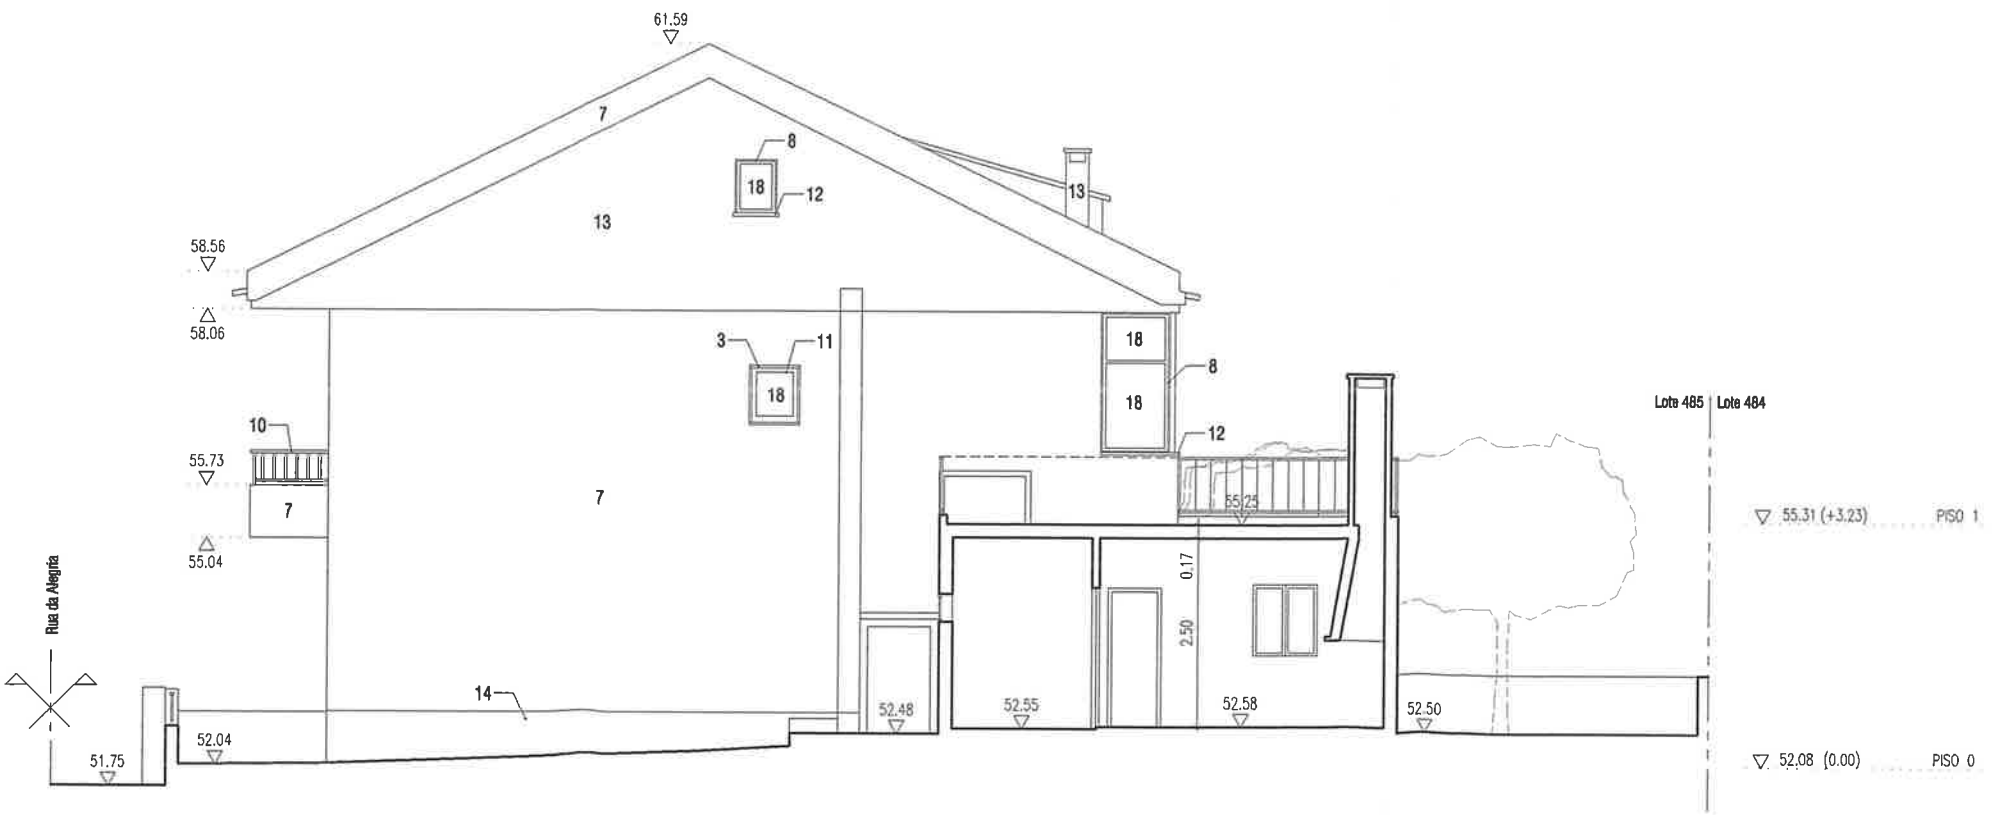


ALÇADO NOROESTE

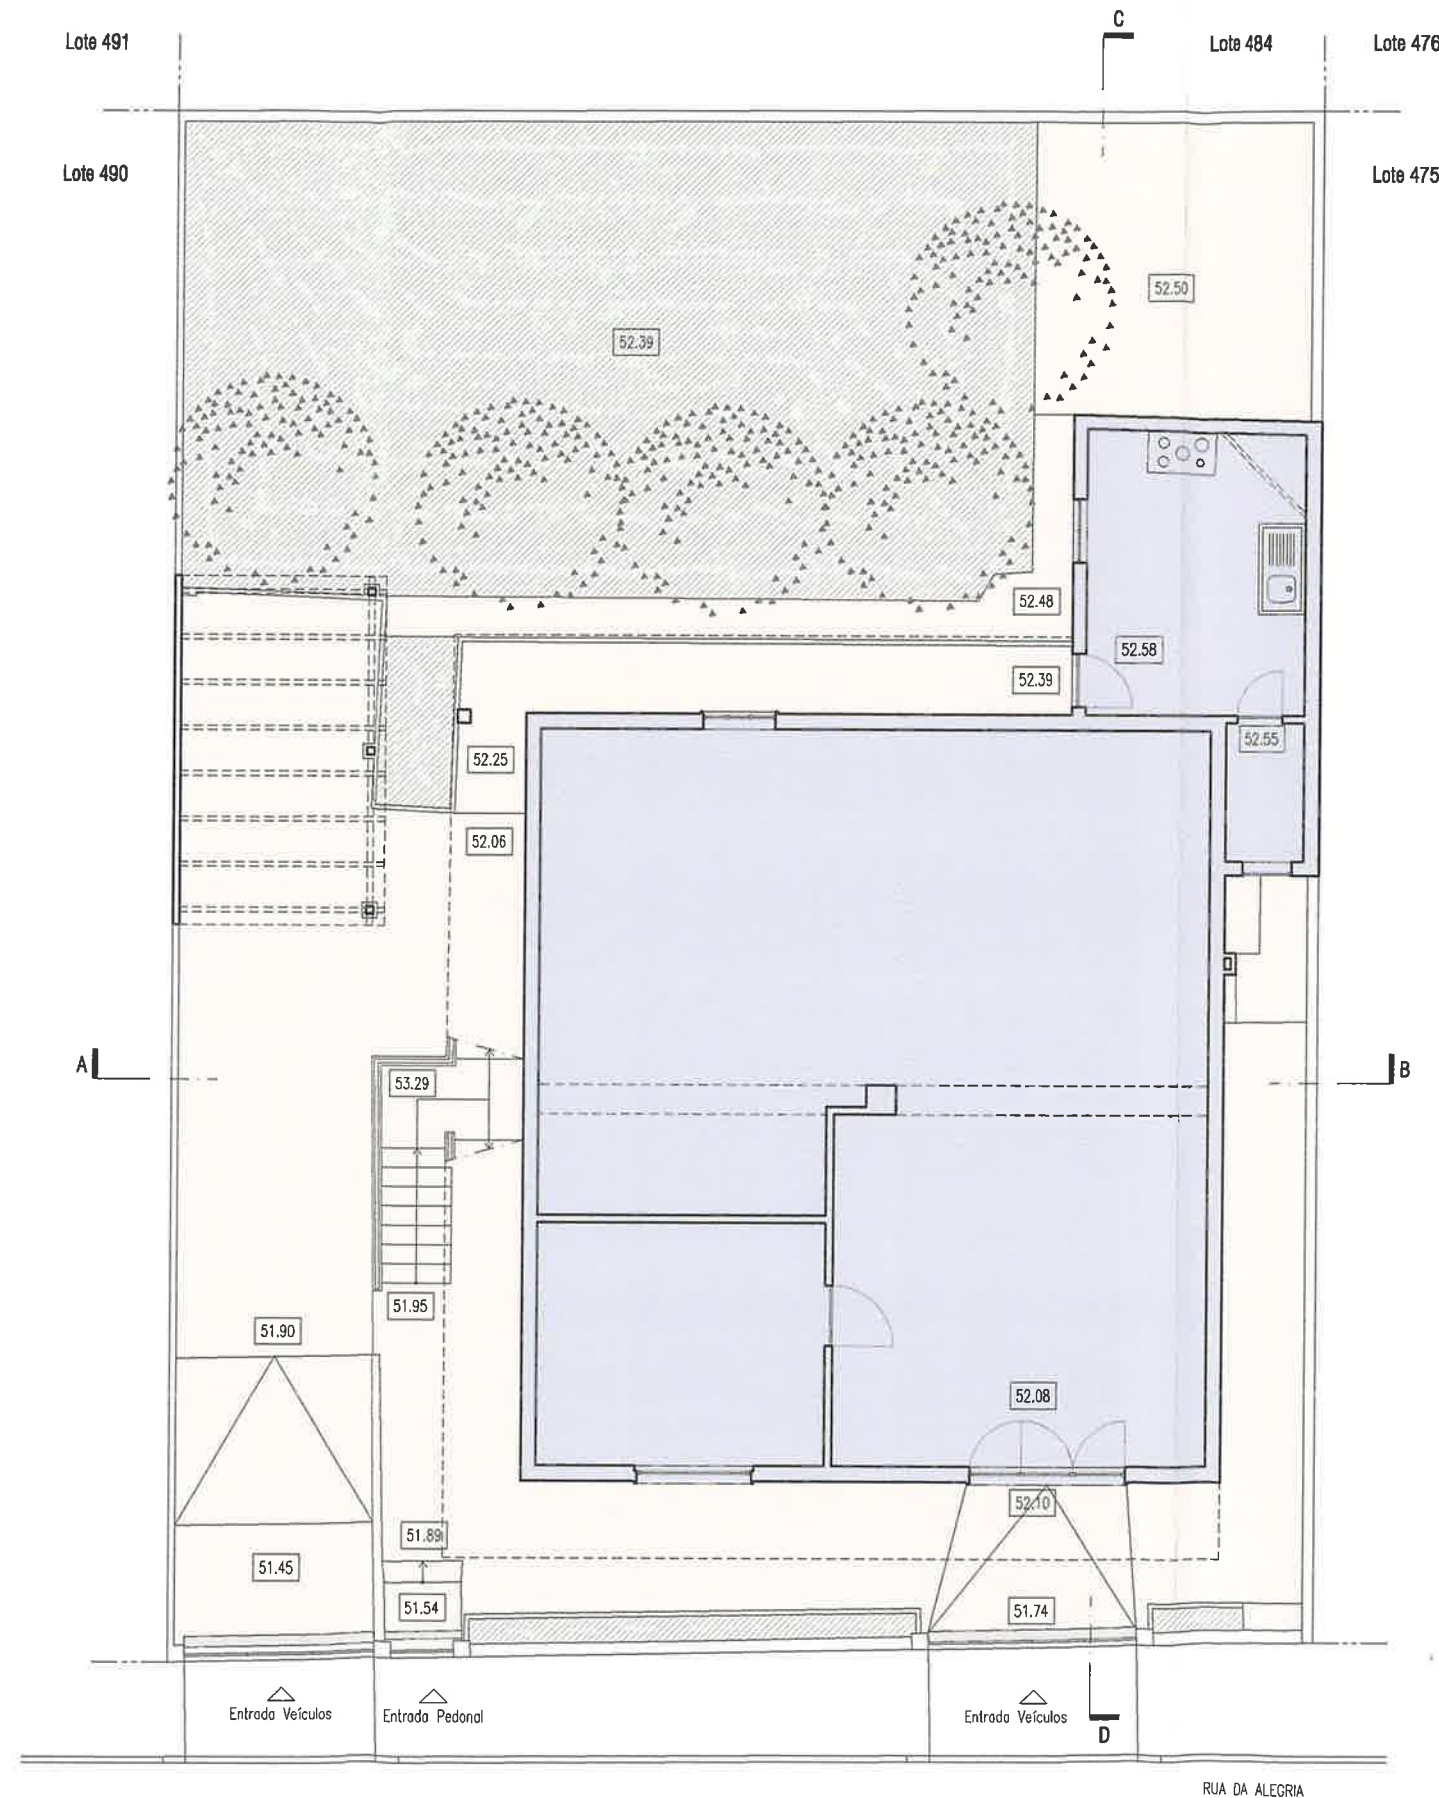


ESTE DESENHO, O RESPECTIVO FICHEIRO INFORMÁTICO QUE O SUPOORTA, OU QUALQUER OUTRO MEIO QUE FIZE A SUA REPRODUÇÃO, RESPECTIVAMENTE, ELABORADO E PRODUZIDOS PELOS ARQUITECTOS FAUSTO RAPOSO E RITA PACHECO, INTEGRAM O ÂMBITO JURÍDICO DA PROPRIEDADE INTELECTUAL DOS SEUS AUTORES, NÃO PODENDO SER UTILIZADOS, REPRODUZIDOS, DIVULGADOS OU COPIADOS, NO TODO OU EM PARTE, SEM CONSENTIMENTO EXPRESSO PRESTADO SOB FORMA ESCRITA, NOS TERMOS ESTABELECIDOS NO CÓDIGO DO DIREITO DE AUTOR E DOS DIREITOS CONEXOS, APROVADO PELO DECRETO-LEI Nº63/85, DE 4 DE MARÇO, NA REDACÇÃO QUE CONTEMPLE TODAS AS POSTERIORES ALTERAÇÕES NELE INTRODUCIDAS.

LEGENDA		
	ÁREA COBERTA	108,71 m²
	ÁREA PAVIMENTO EXTERIOR	116,57 m²
	ÁREA VERDE (Zonas Permeáveis)	74,59 m²
	ÁRVORES	

ARQUITETURA		
ARQUITECTOS DO BAIRRO		
RUA JOSÉ D'ESAGUY N.º 8 1º ESQ. arquitectosdobairro@gmail.com		1700-276 LISBOA
FAUSTO RAPOSO ARQ. RITA PACHECO ARQ.		917 756 628 966 422 262
REQUERENTE		
JOSÉ MANUEL ALVES PEREIRA		
PROJETO DE ARQUITETURA - Legalização		
MORADIA UNIFAMILIAR Lote 485 - Bairro da Castelhana		
RUA DA ALEGRIA LT. 424 BAIRRO DA CASTELHANA SÃO JOÃO DA TALHA		LOURES
FASE		DATA
COMUNICAÇÃO PRÉVIA		SET 2015
DESENHO		
PROPOSTA ARRANJOS EXTERIORES		
ESCALA 1/100		
Nº PROCESSO / REGISTO LBC_485_LO.dwg		Nº
DESENHOU FR		24

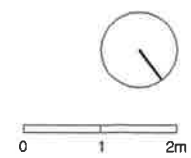


PORMENORES DE VENTILAÇÃO DA COZINHA
S/ESCALA

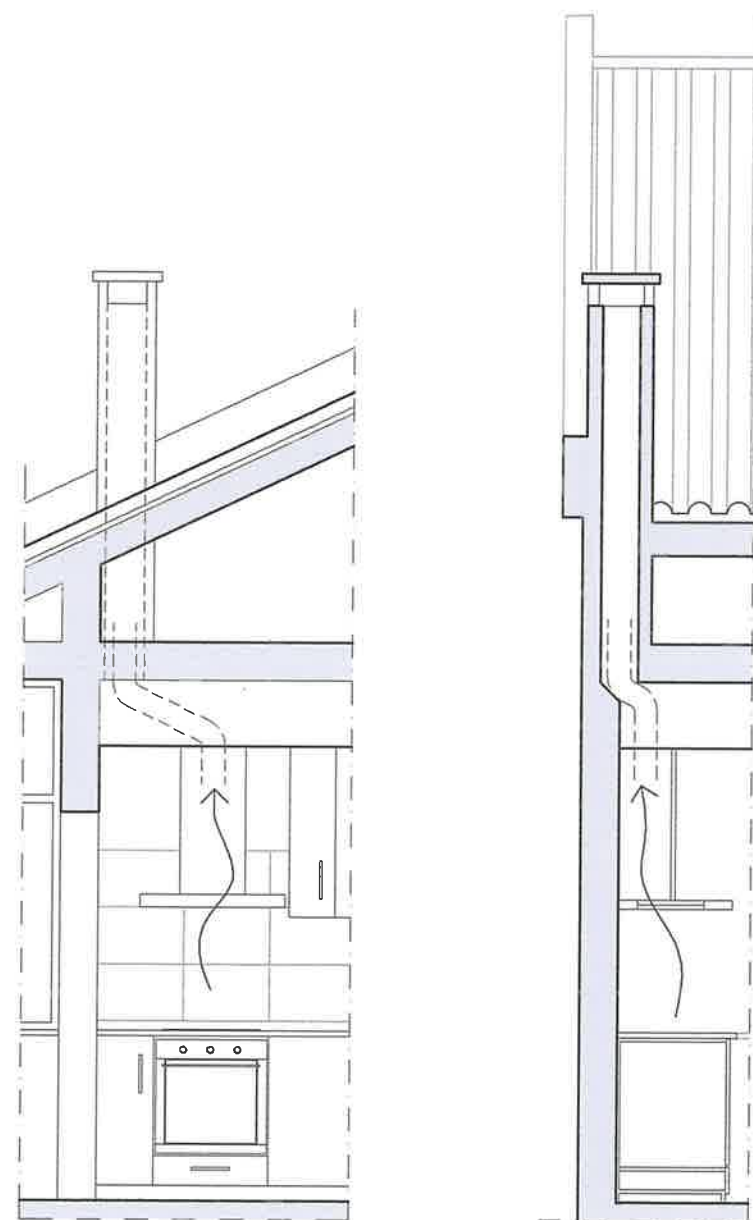

ALÇADO


CORTE

PORMENORES DE VENTILAÇÃO DA LAREIRA
COZINHA RÚSTICA
S/ESCALA

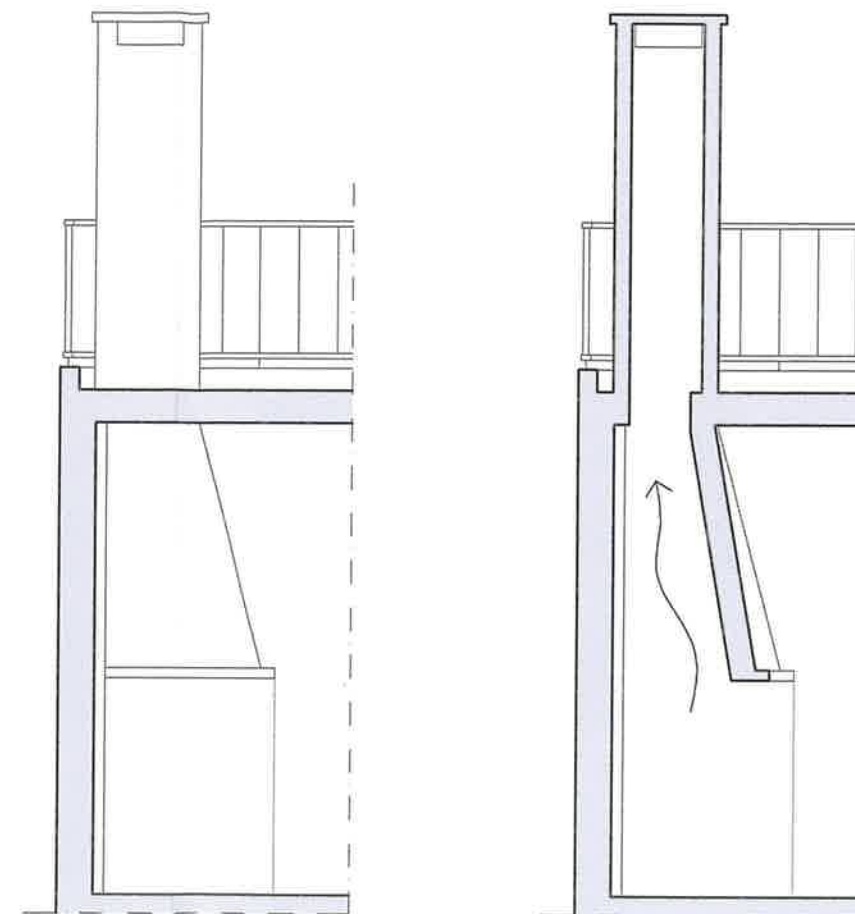

ALÇADO

CORTE

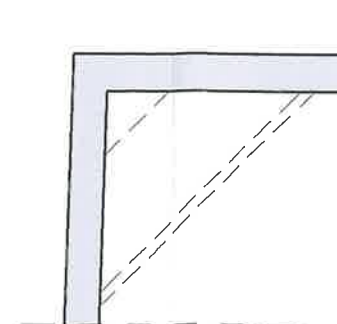

PLANTA

ESTE DESENHO, O RESPECTIVO FICHEIRO INFORMÁTICO QUE O SUPORTA, OU QUALQUER OUTRO MEIO QUE FIXE A SUA REPRODUÇÃO, RESPECTIVAMENTE, ELABORADO E PRODUZIDOS PELOS ARQUITECTOS FAUSTO RAPOSO E RITA PACHECO, INTEGRAM O ÂMBITO JURÍDICO DA PROPRIEDADE INTELECTUAL DOS SEUS AUTORES, NÃO PODENDO SER UTILIZADOS, REPRODUZIDOS, DIMIÚGADOS OU COPIADOS, NO TODO OU EM PARTE, SEM CONSENTIMENTO EXPRESSO PRESTADO SOB FORMA ESCRITA, NOS TERMOS ESTABELECIDOS NO CÓDIGO DO DIREITO DE AUTOR E DOS DIREITOS CONEXOS, APROVADO PELO DECRETO-LEI Nº63/85, DE 4 DE MARÇO, NA REDACÇÃO QUE CONTEMPLE TODAS AS POSTERIORES ALTERAÇÕES NELE INTRODUZIDAS.

ARQUITETURA

ARQUITECTOS DO BAIRRO

RUA JOSÉ D'ESAGUY N.º 8 1.º ESQ.
arquitectosdobairro@gmail.com

1700-276 LISBOA

FAUSTO RAPOSO ARQ.
RITA PACHECO ARQ.

917 756 628
966 422 262

REQUERENTE

JOSÉ MANUEL ALVES PEREIRA

PROJETO DE ARQUITETURA - Legalização

MORADIA UNIFAMILIAR
Lote 485 - Bairro da Castelhana

RUA DA ALEGRIA LT. 424 BAIRRO DA CASTELHANA
SÃO JOÃO DA TALHA

LOURES

FASE

COMUNICAÇÃO PRÉVIA

DATA

SET 2015

DESENHO

PORMENORES DE VENTILAÇÃO

ESCALA S/ESCALA

Nº PROCESSO / REGISTO
LBC_485_LC.dwg

DESENHOU FR

Nº

25