


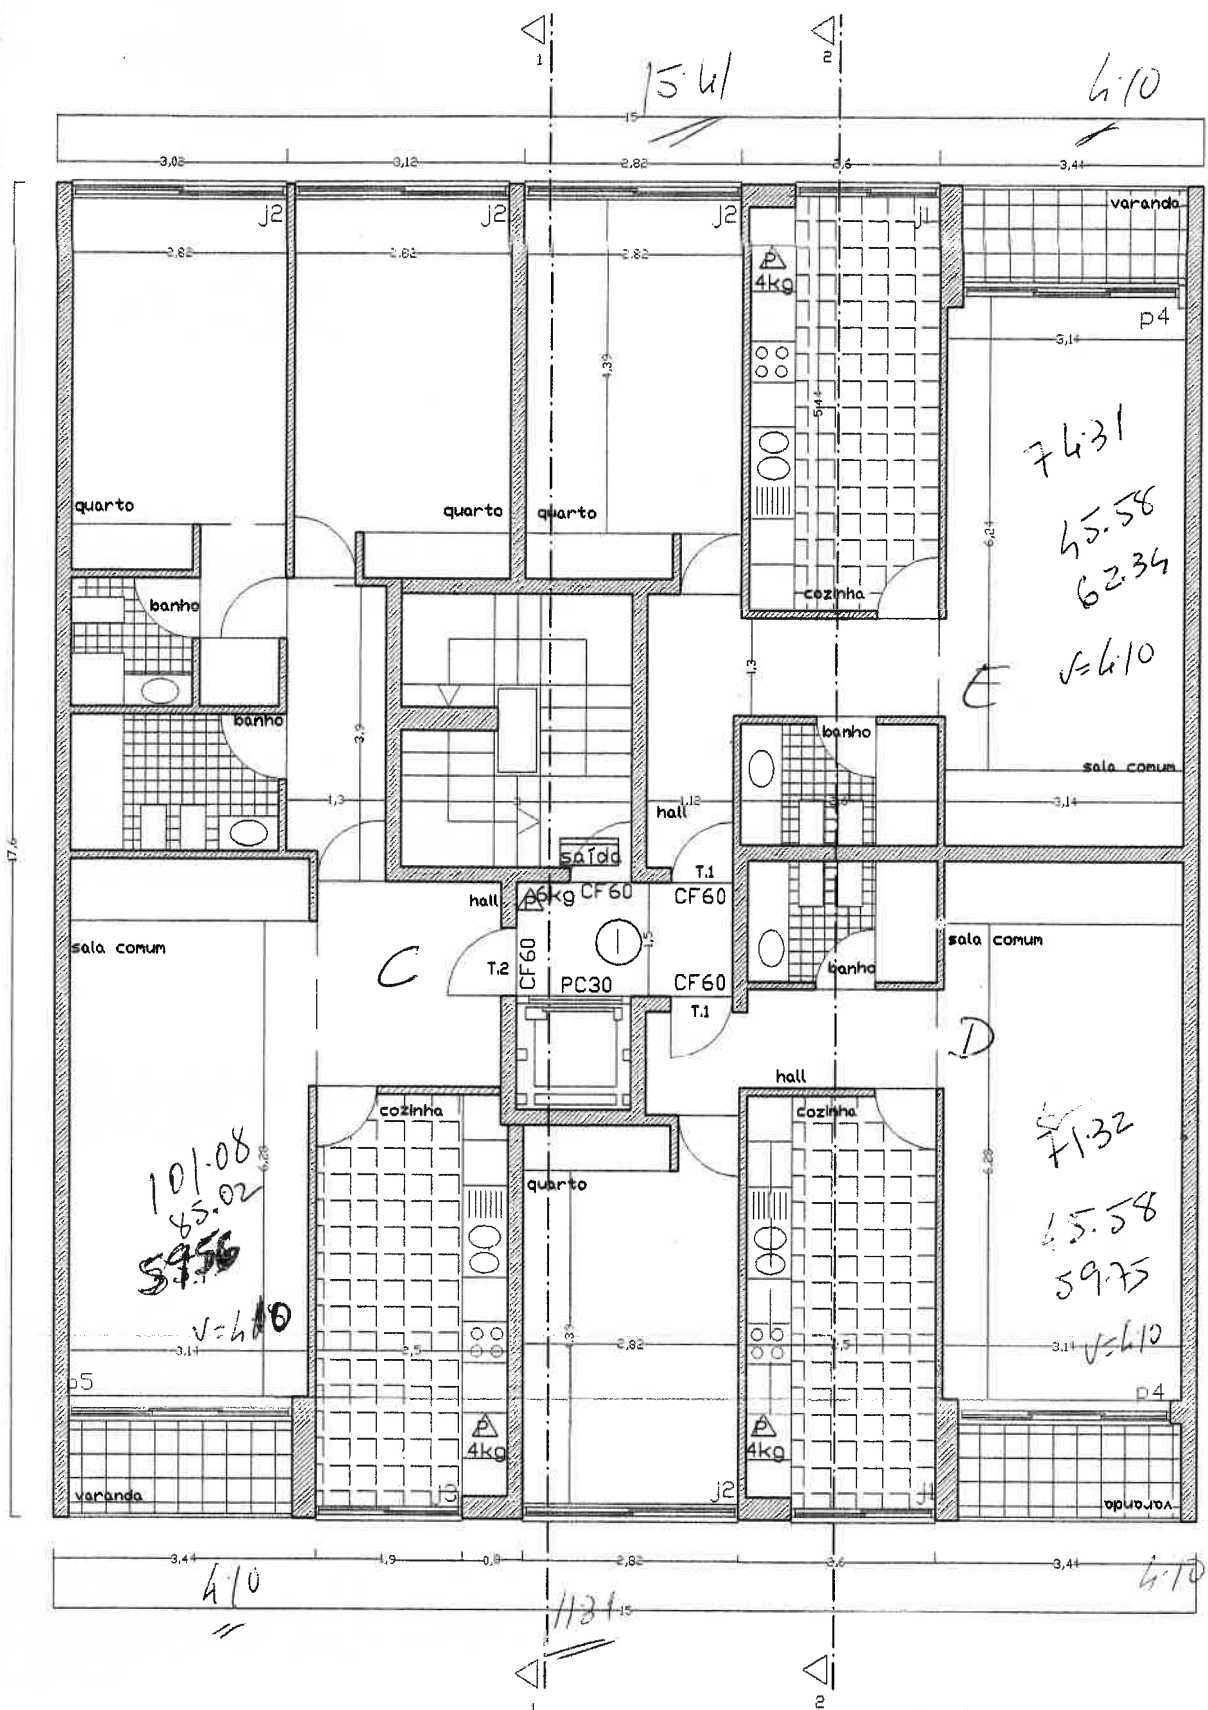

planta piso 1, 2, 3

SEGURANÇA CONTRA INCÊNDIOS

EXTINTOR DE P6 QUIMICO	DETECTOR INOCO DE FUMOS
B.I.A. TIPO CARRETEL 1'x20mt	CDI CENTRAL DE DETECÇÃO DE INCÊNDIOS
BLOCO AUTÔNOMO COM 3W DE SIN. E LAMP. FLORESCENTE DE 8W DE EMERGÊNCIA	SIRENE
MARCO DE INCÊNDIO "AMBER"	BOTONEIRA