
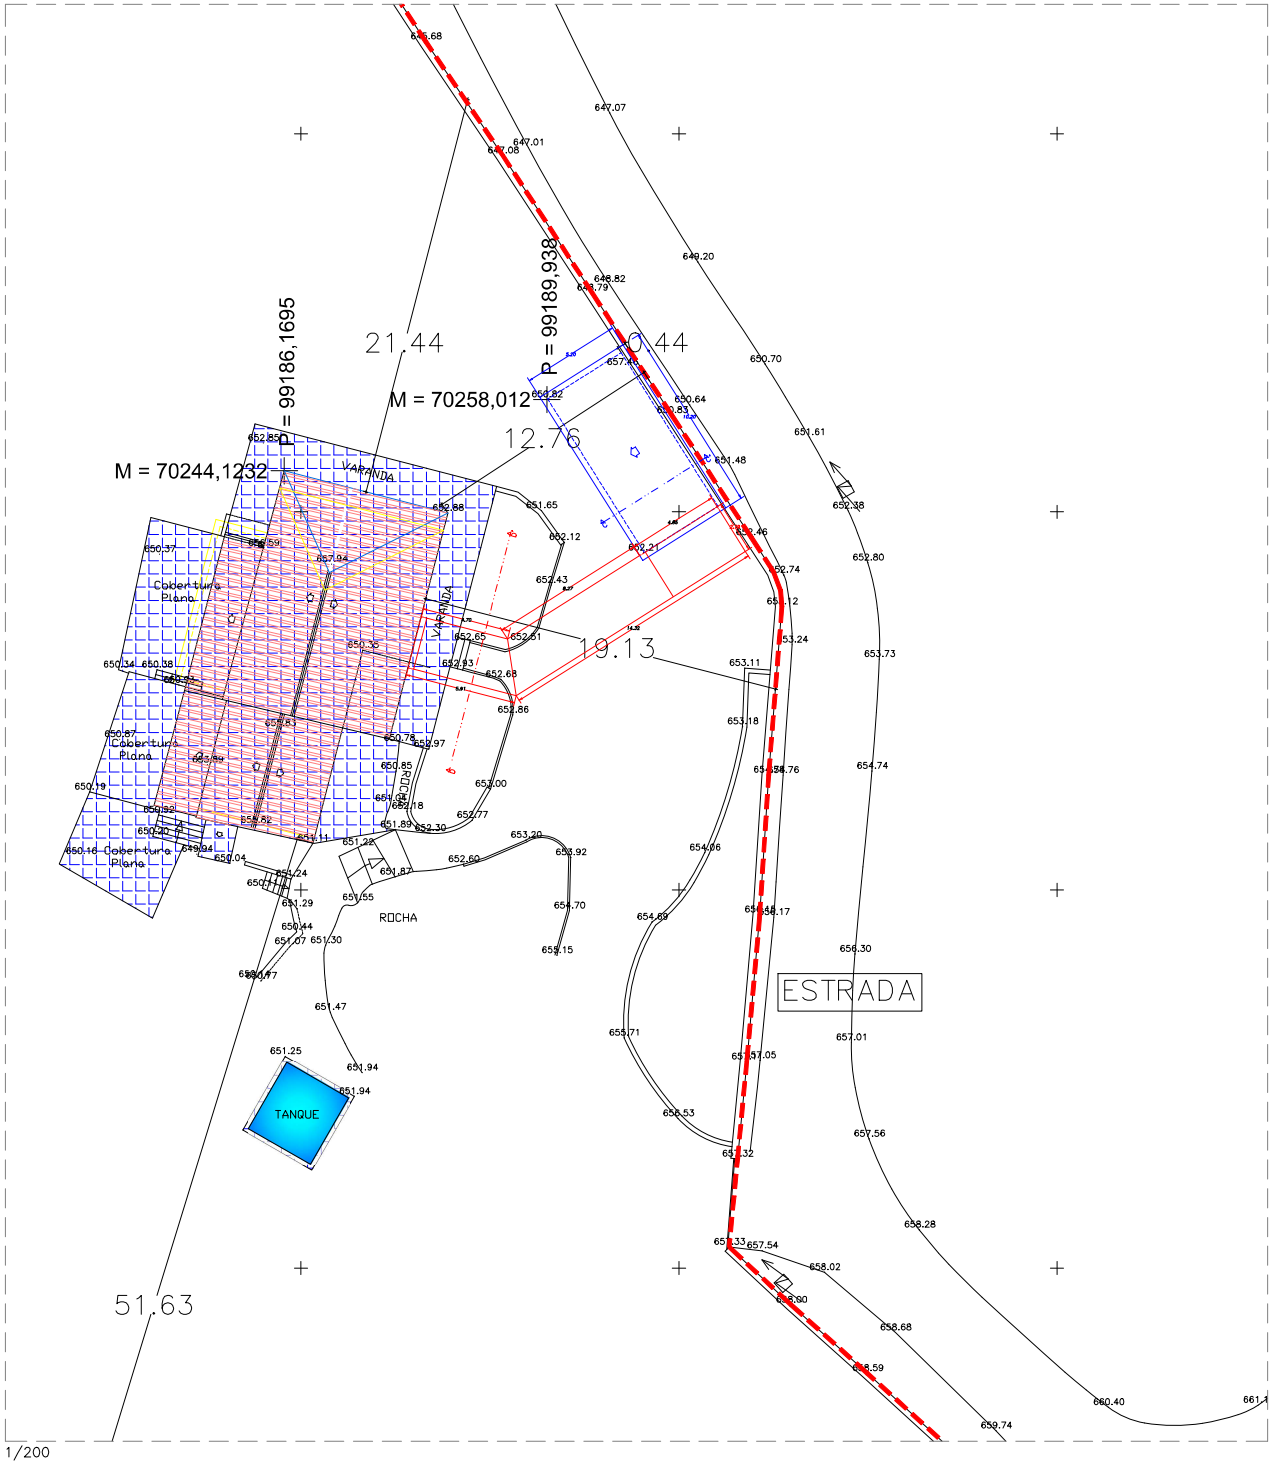


1/200

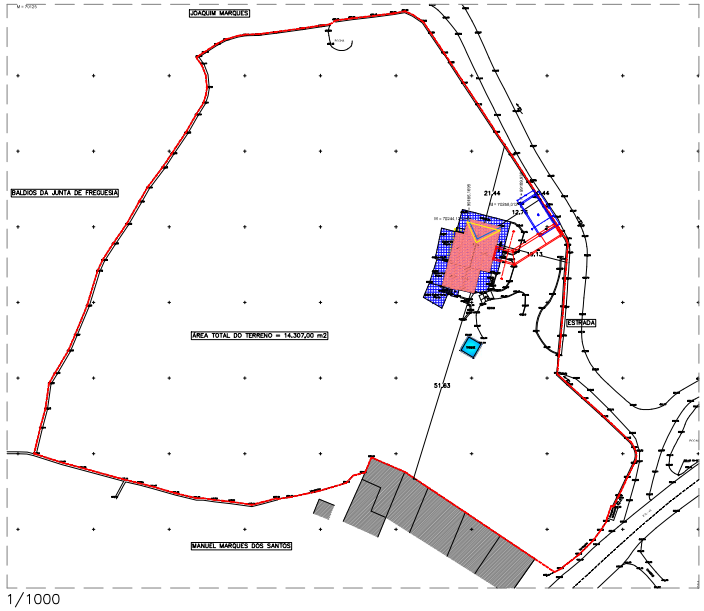

1/1000

ÁREA TOTAL DA PROPRIEDADE=14.307m2
FREGUESIA DE FAIA
MATRIZ Nº 326

legenda:
- a construir
- a demolir
- a legalizar
- a manter

Desenhado por : Arq. Mariana Oliveira OA 24980	Verificado por : Arq. Mariana Oliveira OA 24980	Responsável : Arq. Mariana Oliveira OA 24980
Requerente : Manuel Carlos dos Santos Almeida		
Obra : Alteração e ampliação de moradia (legalização com obra)	Local da obra : Quinta de S. Pedro - Faia- Guarda	
Contém : Projeto de Arquitetura Planta de implantação sobre levantamento topográfico		
GEAT	Fase : Licenciamento	Ref.:
	Data: janeiro/2025	Escala 1/200 e 1/1000
	Nº Desenho : 38	Versão do projeto: