


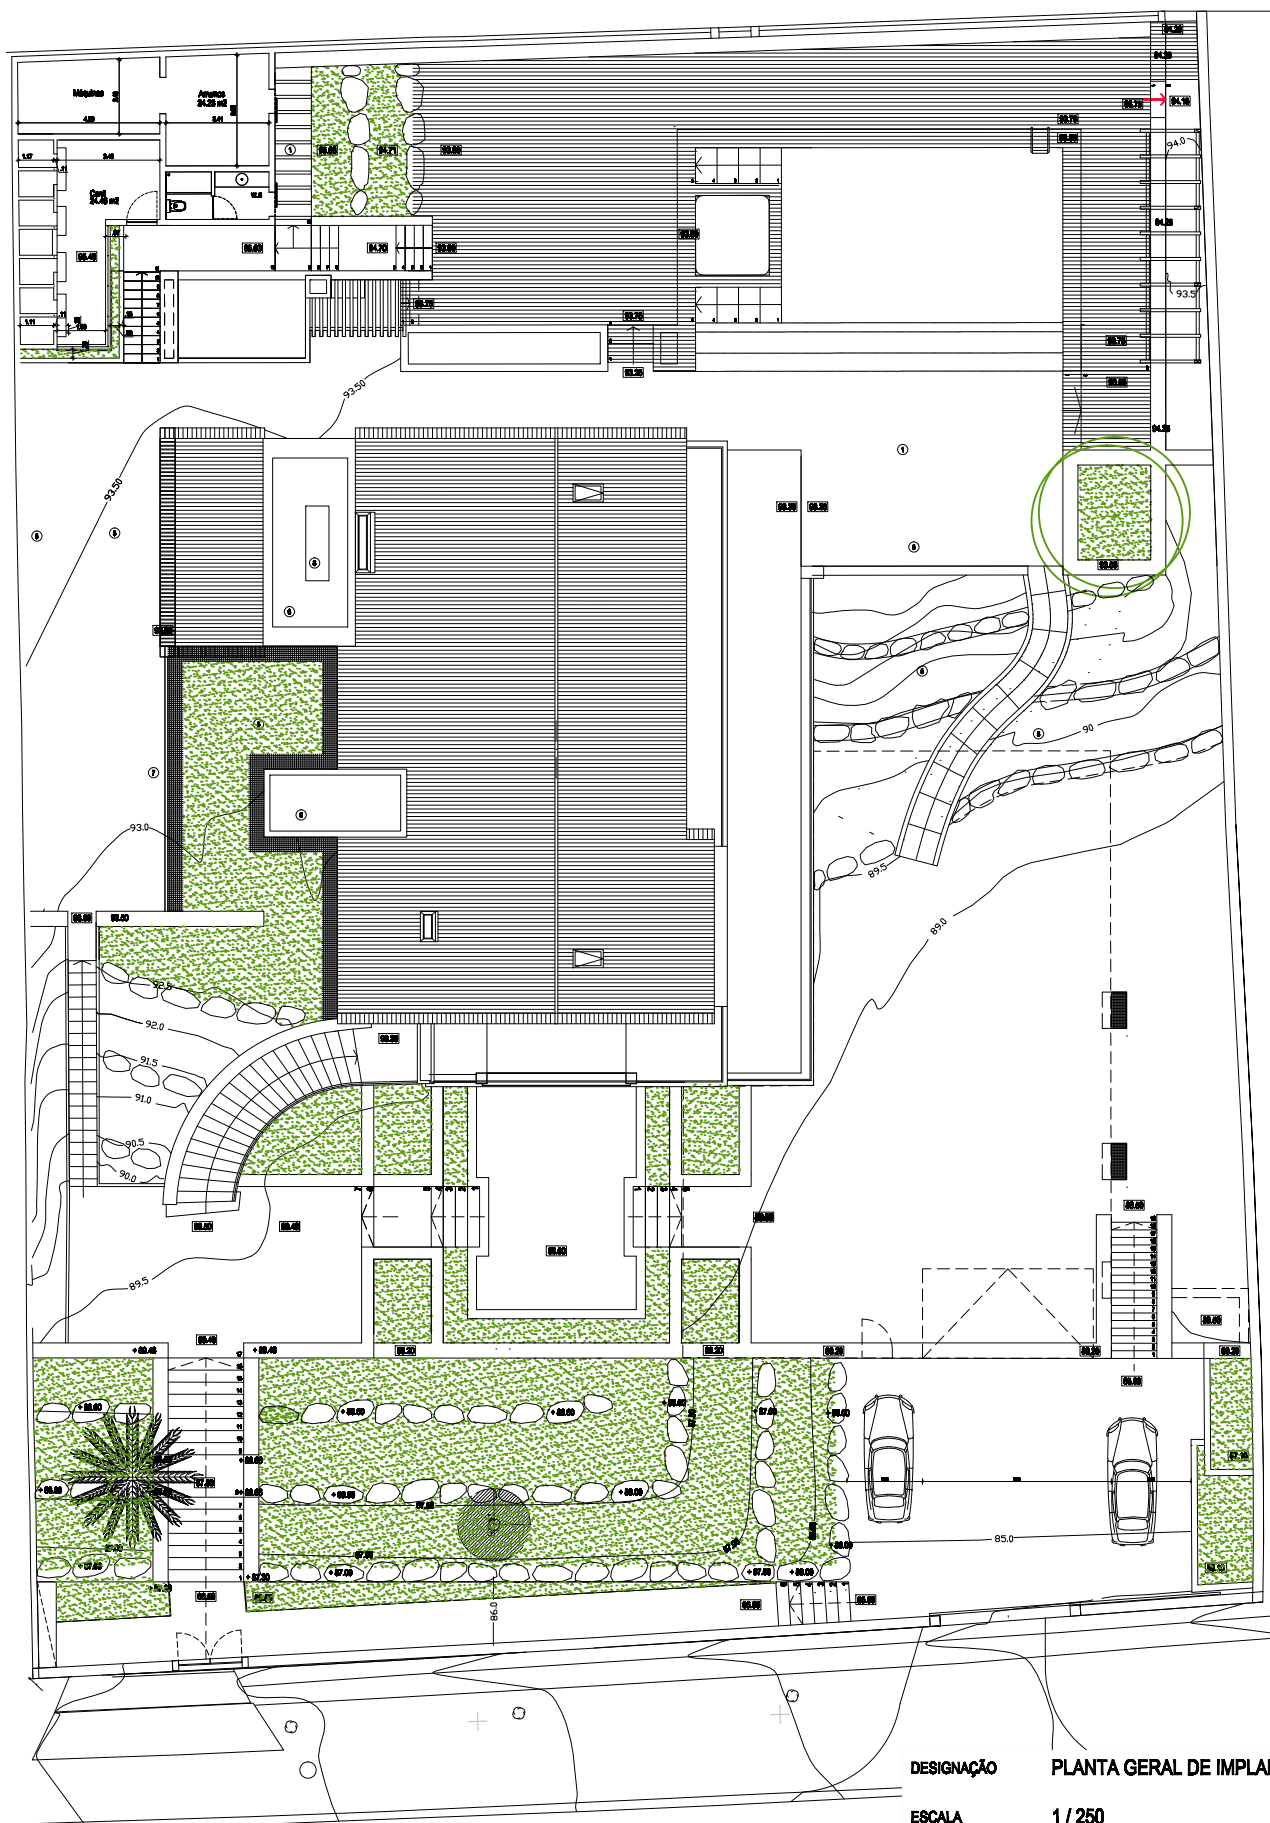

DESIGNAÇÃO


PLANTA GERAL DE IMPLANTAÇÃO

ESCALA


1 / 250

Nº


01

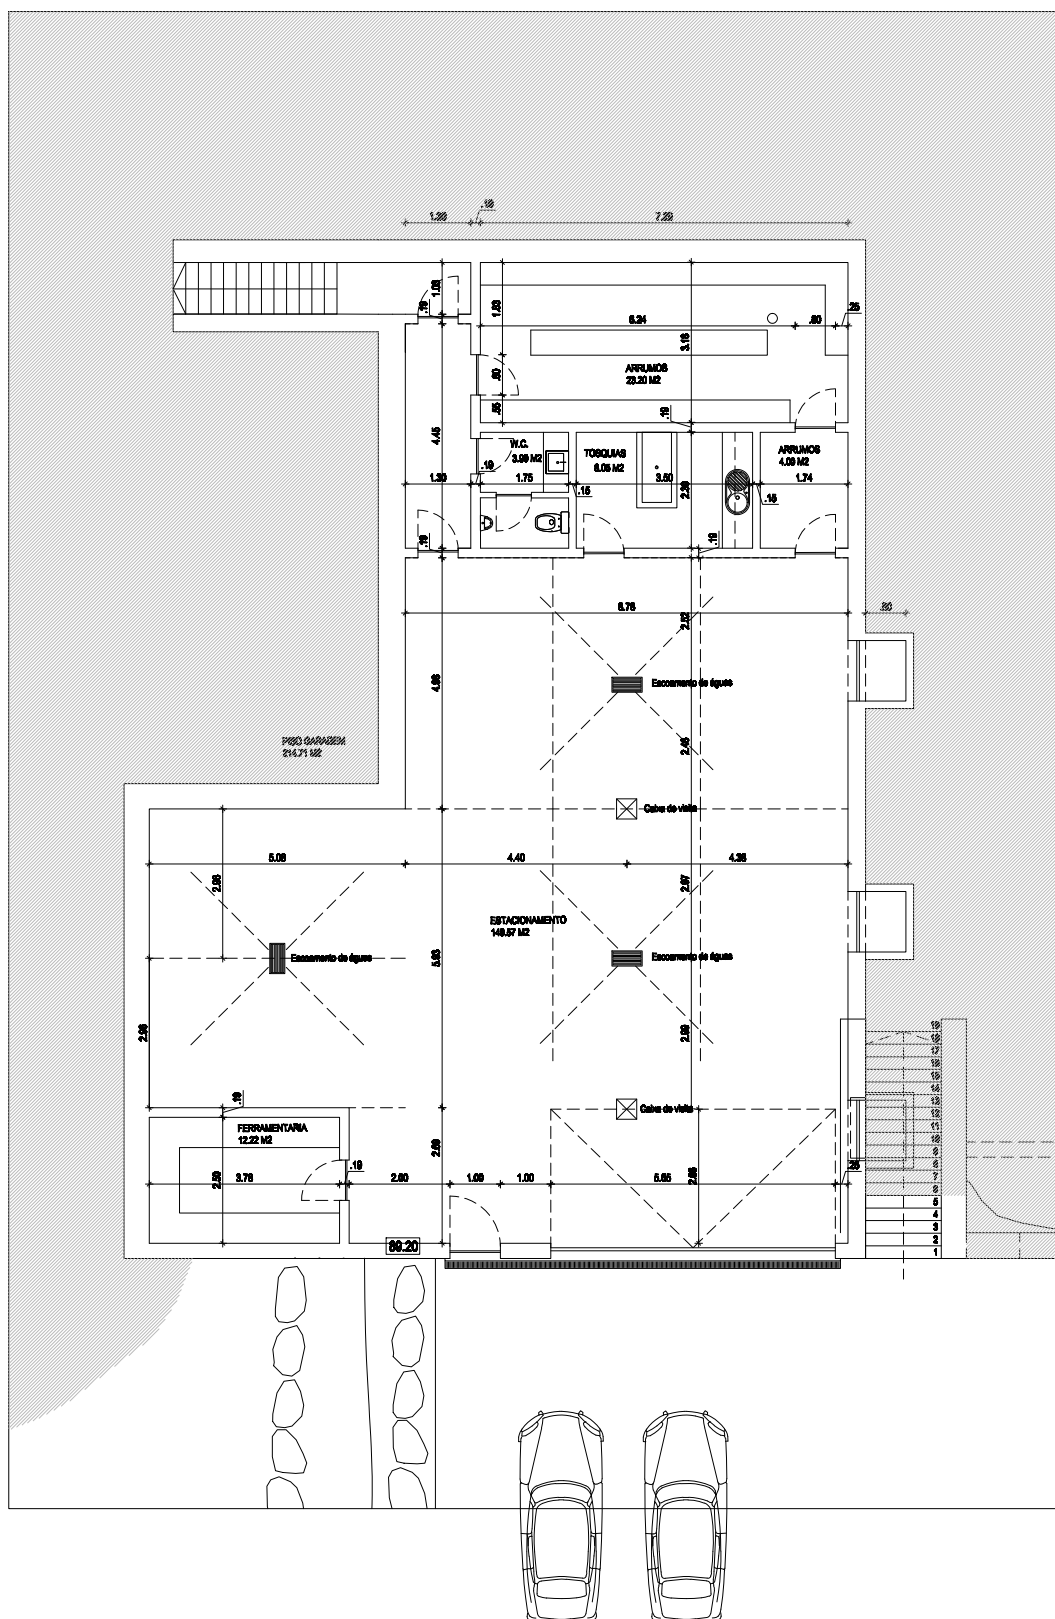

|            |                |
|------------|----------------|
| DESIGNAÇÃO | PLANTA GARAGEM |
| ESCALA     | 1 / 150        |
| Nº         | 02             |

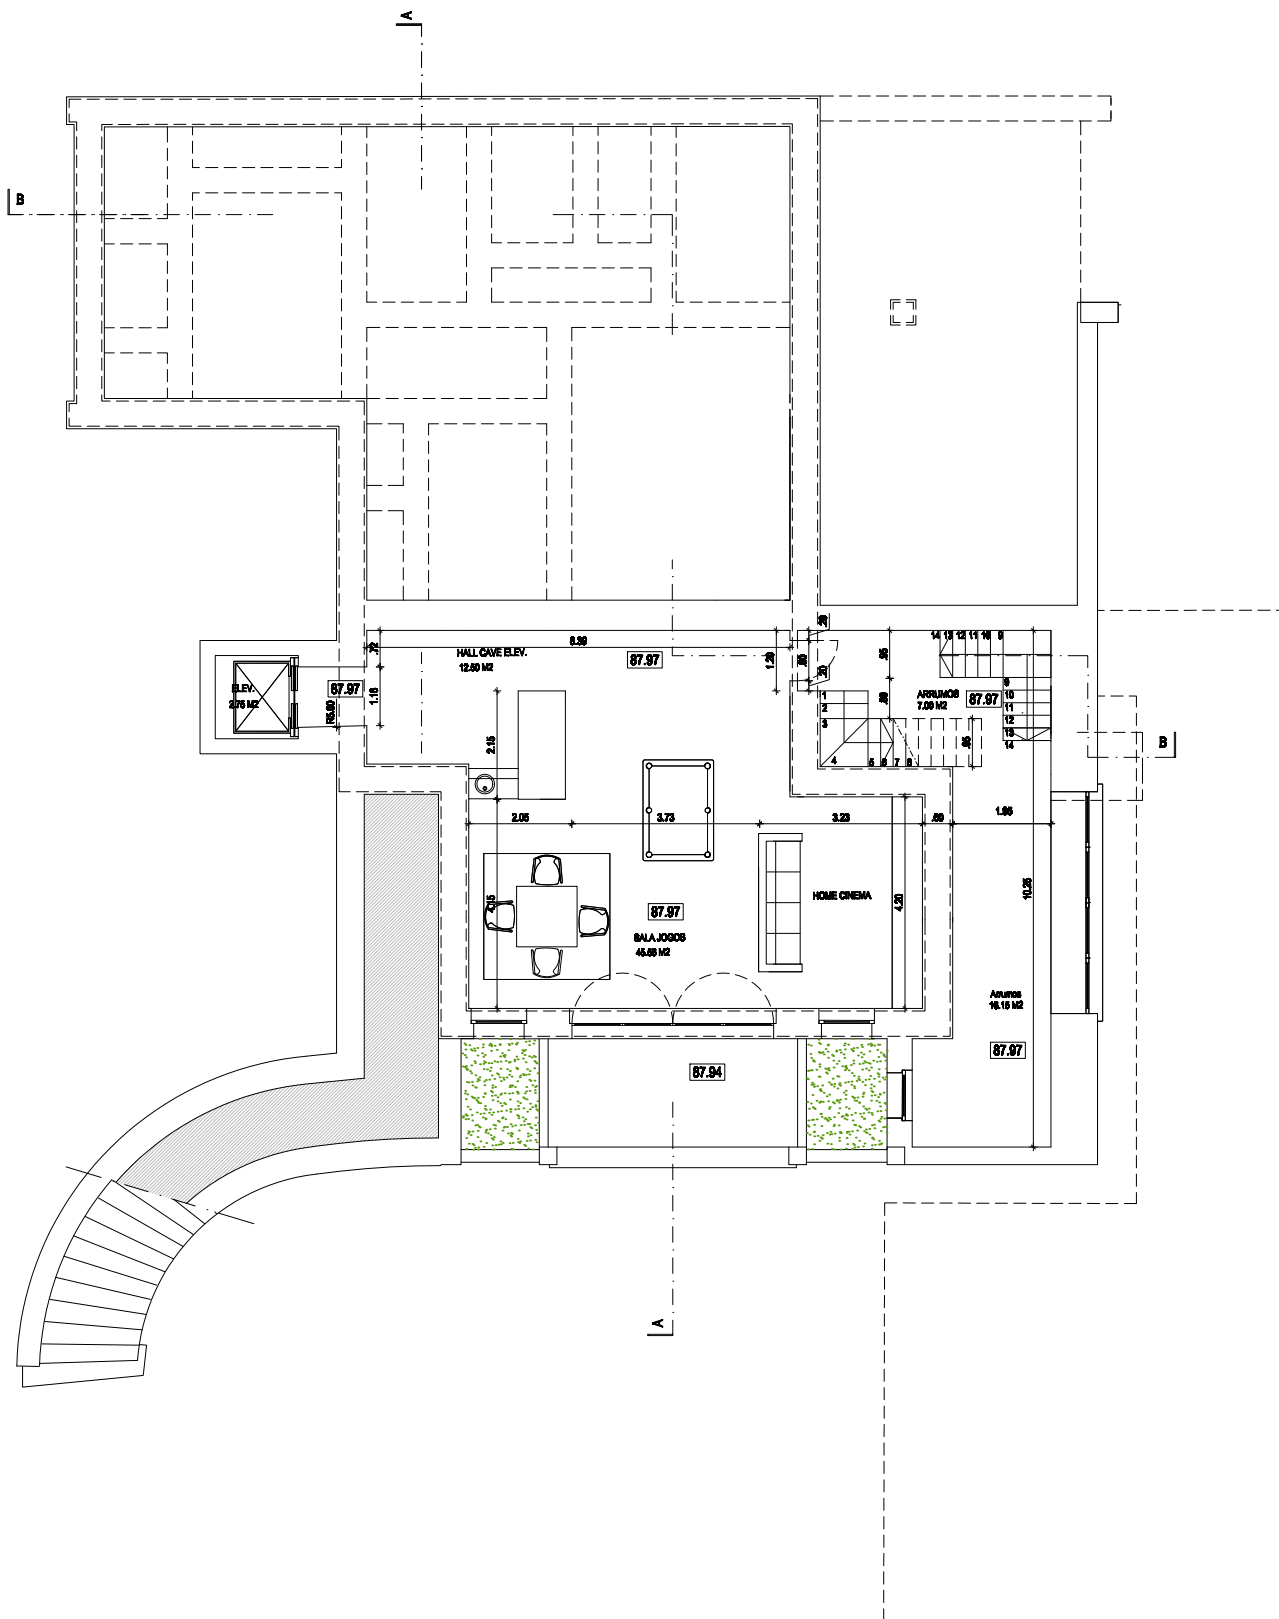


|            |                |
|------------|----------------|
| DESIGNAÇÃO | PLANTA DA CAVE |
| ESCALA     | 1 / 150        |
| Nº         | 03             |

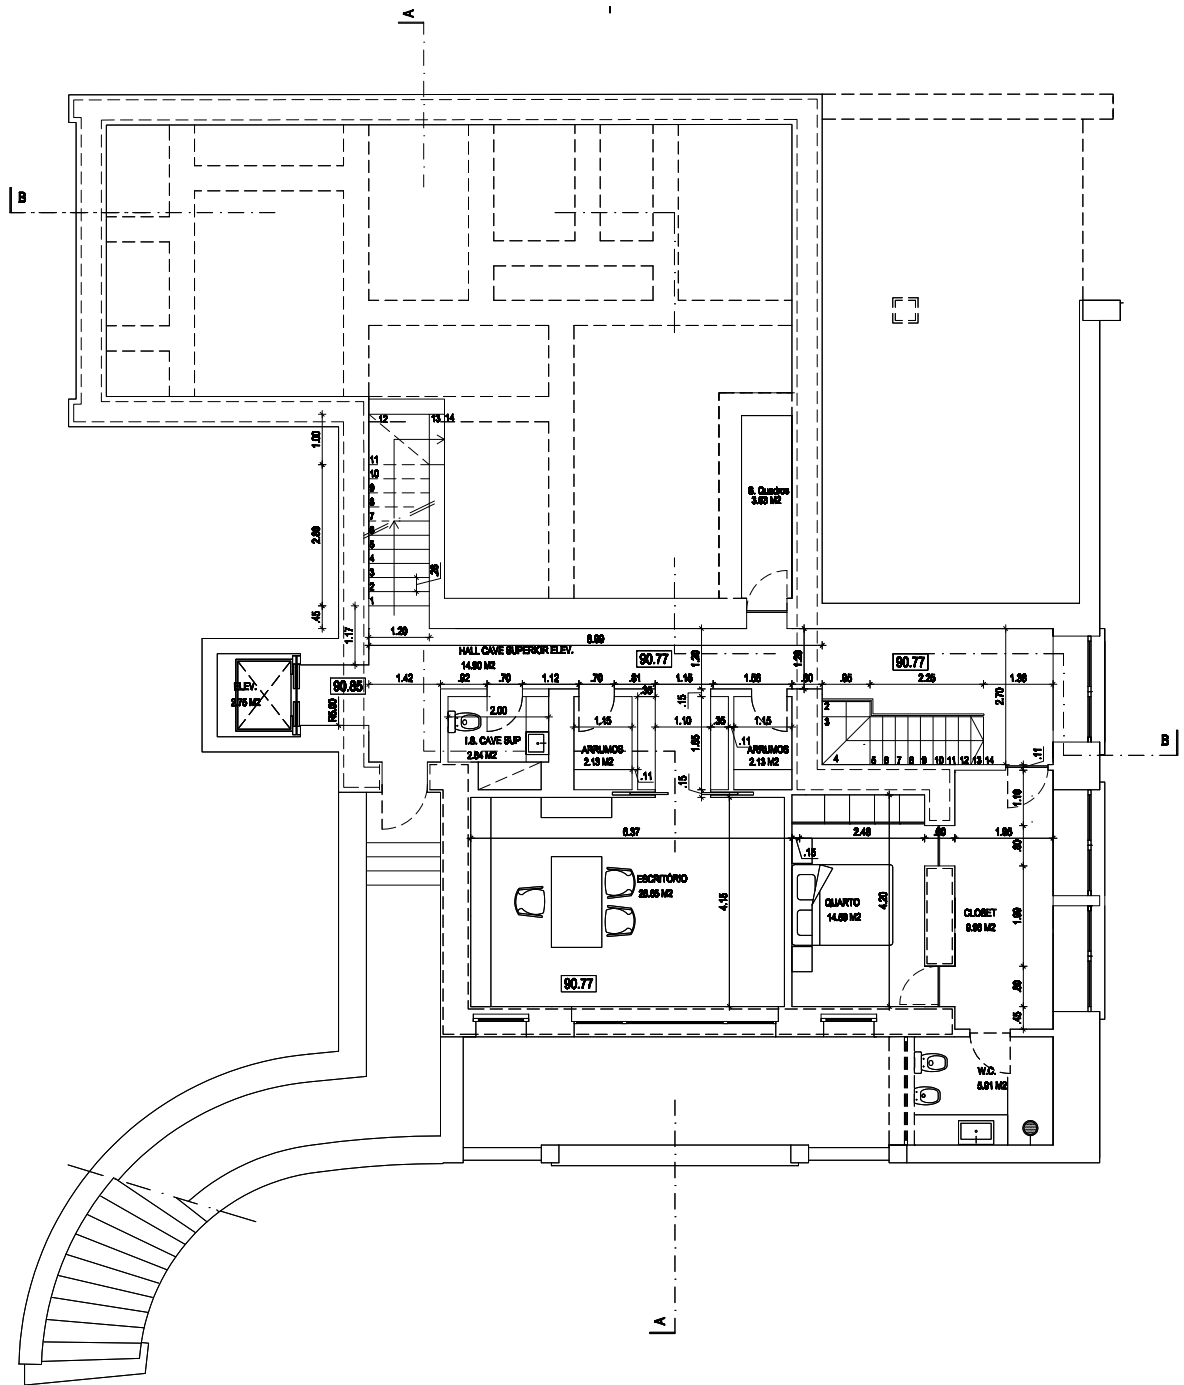


|            |                      |
|------------|----------------------|
| DESIGNAÇÃO | PLANTA CAVE SUPERIOR |
| ESCALA     | 1 / 150              |
| Nº         | 04                   |





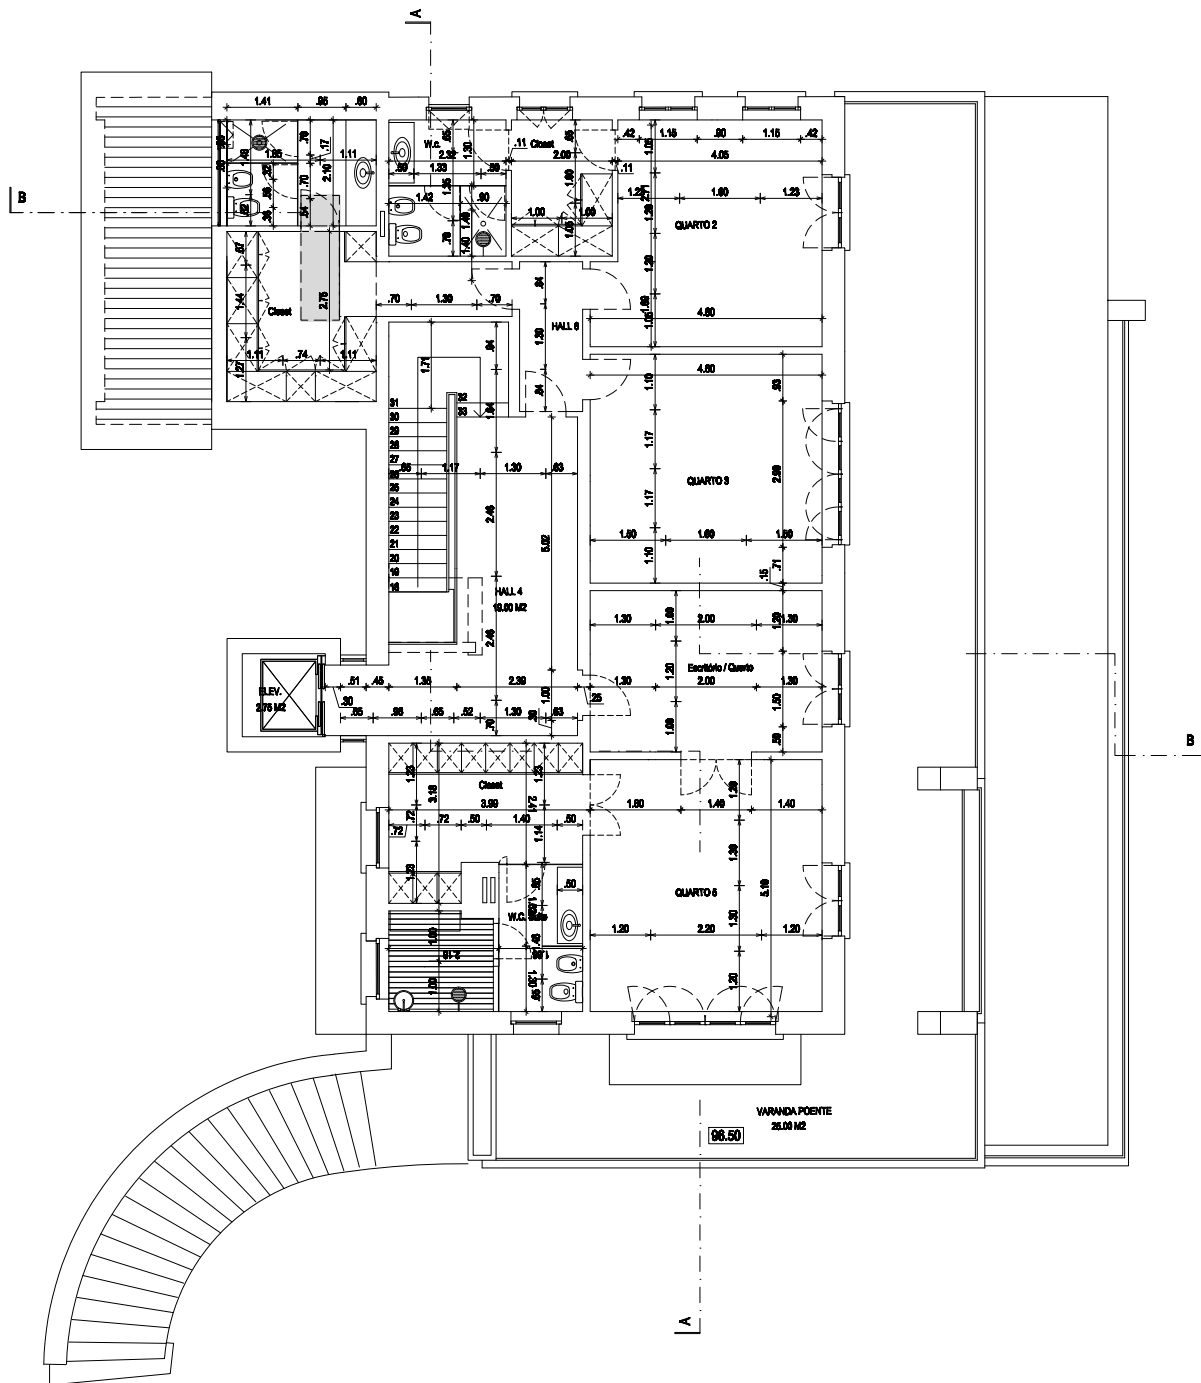


|            |               |
|------------|---------------|
| DESIGNAÇÃO | PLANTA PISO 1 |
| ESCALA     | 1 / 150       |
| Nº         | 06            |

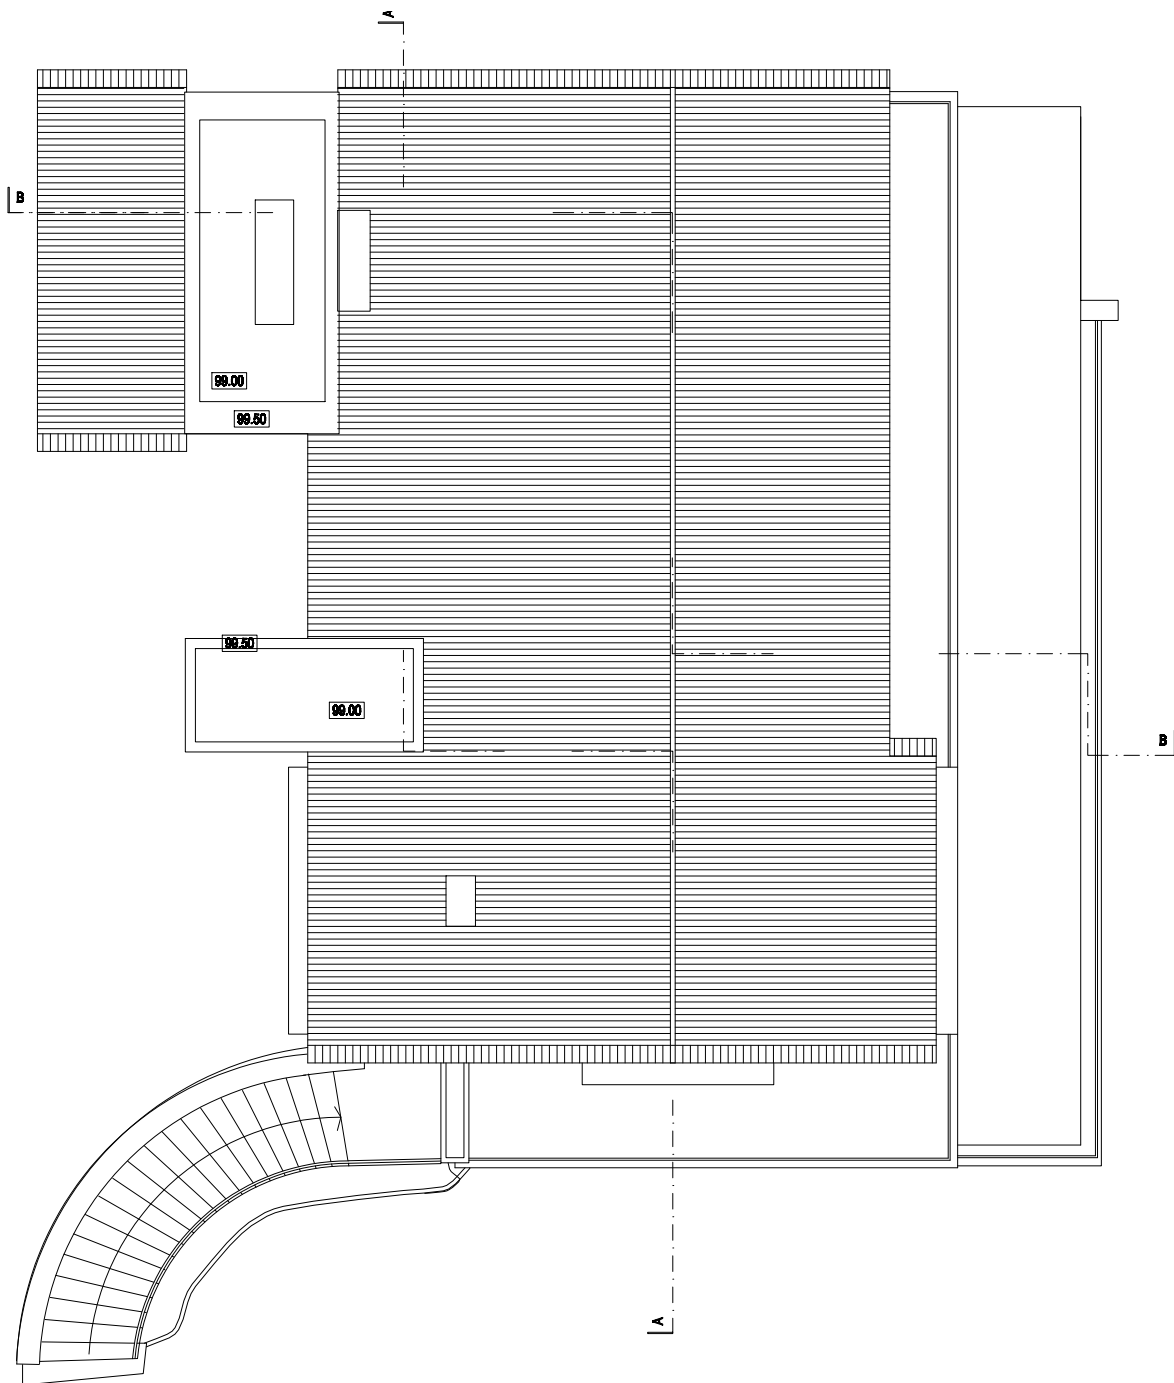


|            |                  |
|------------|------------------|
| DESIGNAÇÃO | PLANTA COBERTURA |
| ESCALA     | 1 / 150          |
| Nº         | 07               |

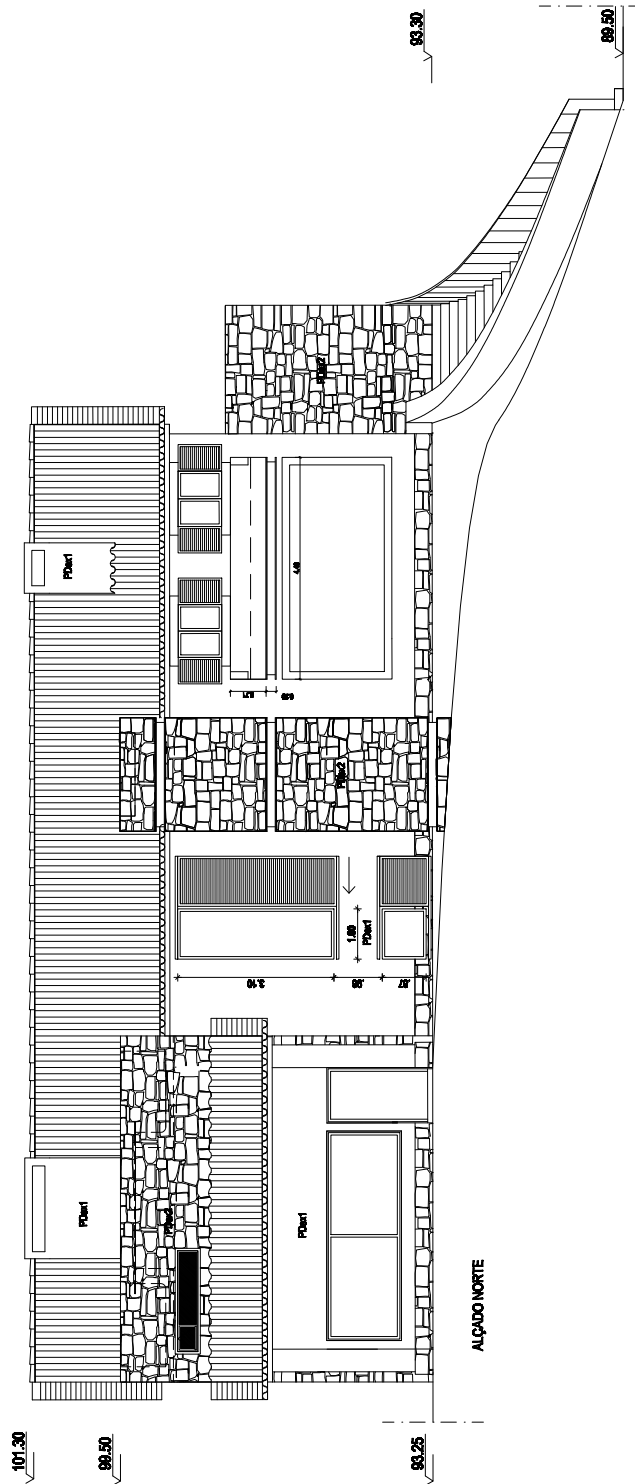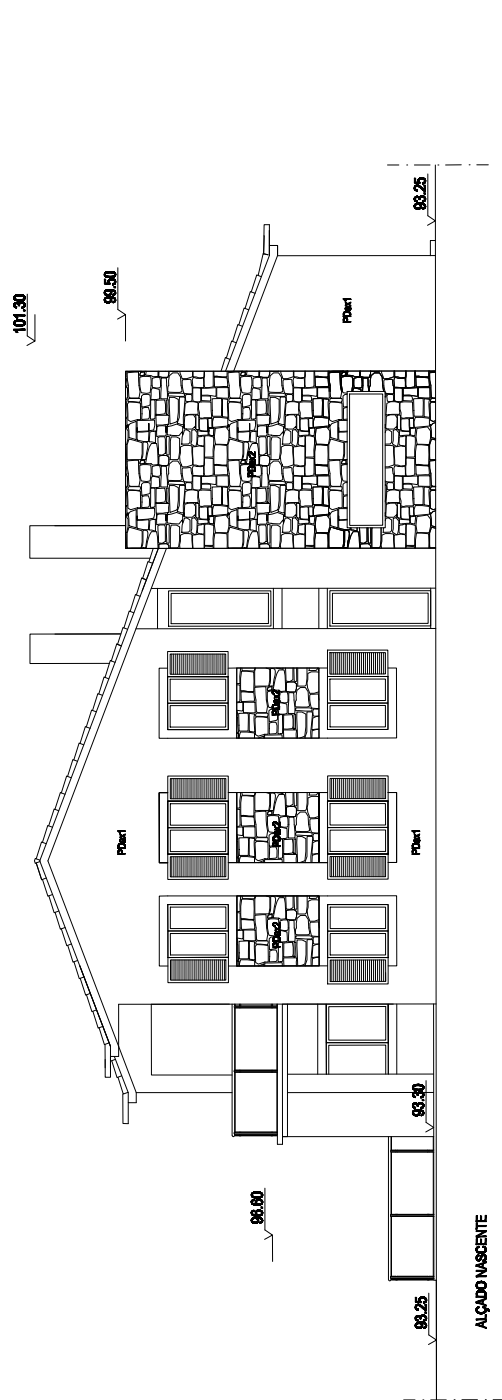


|            |                           |
|------------|---------------------------|
| DESIGNAÇÃO | ALÇADOS POSTERIOR E NORTE |
| ESCALA     | 1 / 150                   |
| Nº         | 08                        |

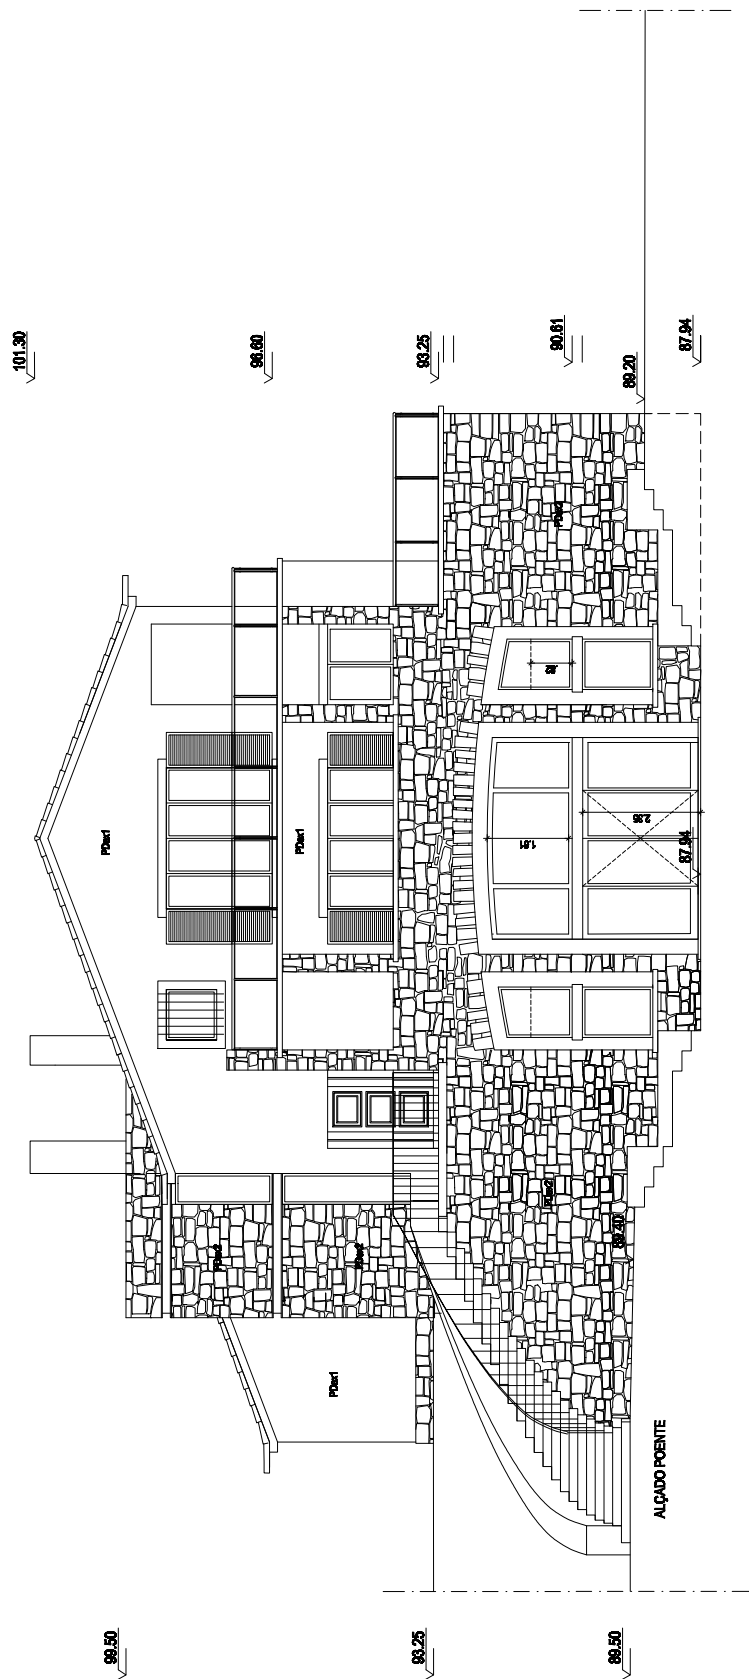

|            |                |
|------------|----------------|
| DESIGNAÇÃO | ALÇADO FRONTAL |
| ESCALA     | 1 / 150        |
| Nº         | 09             |

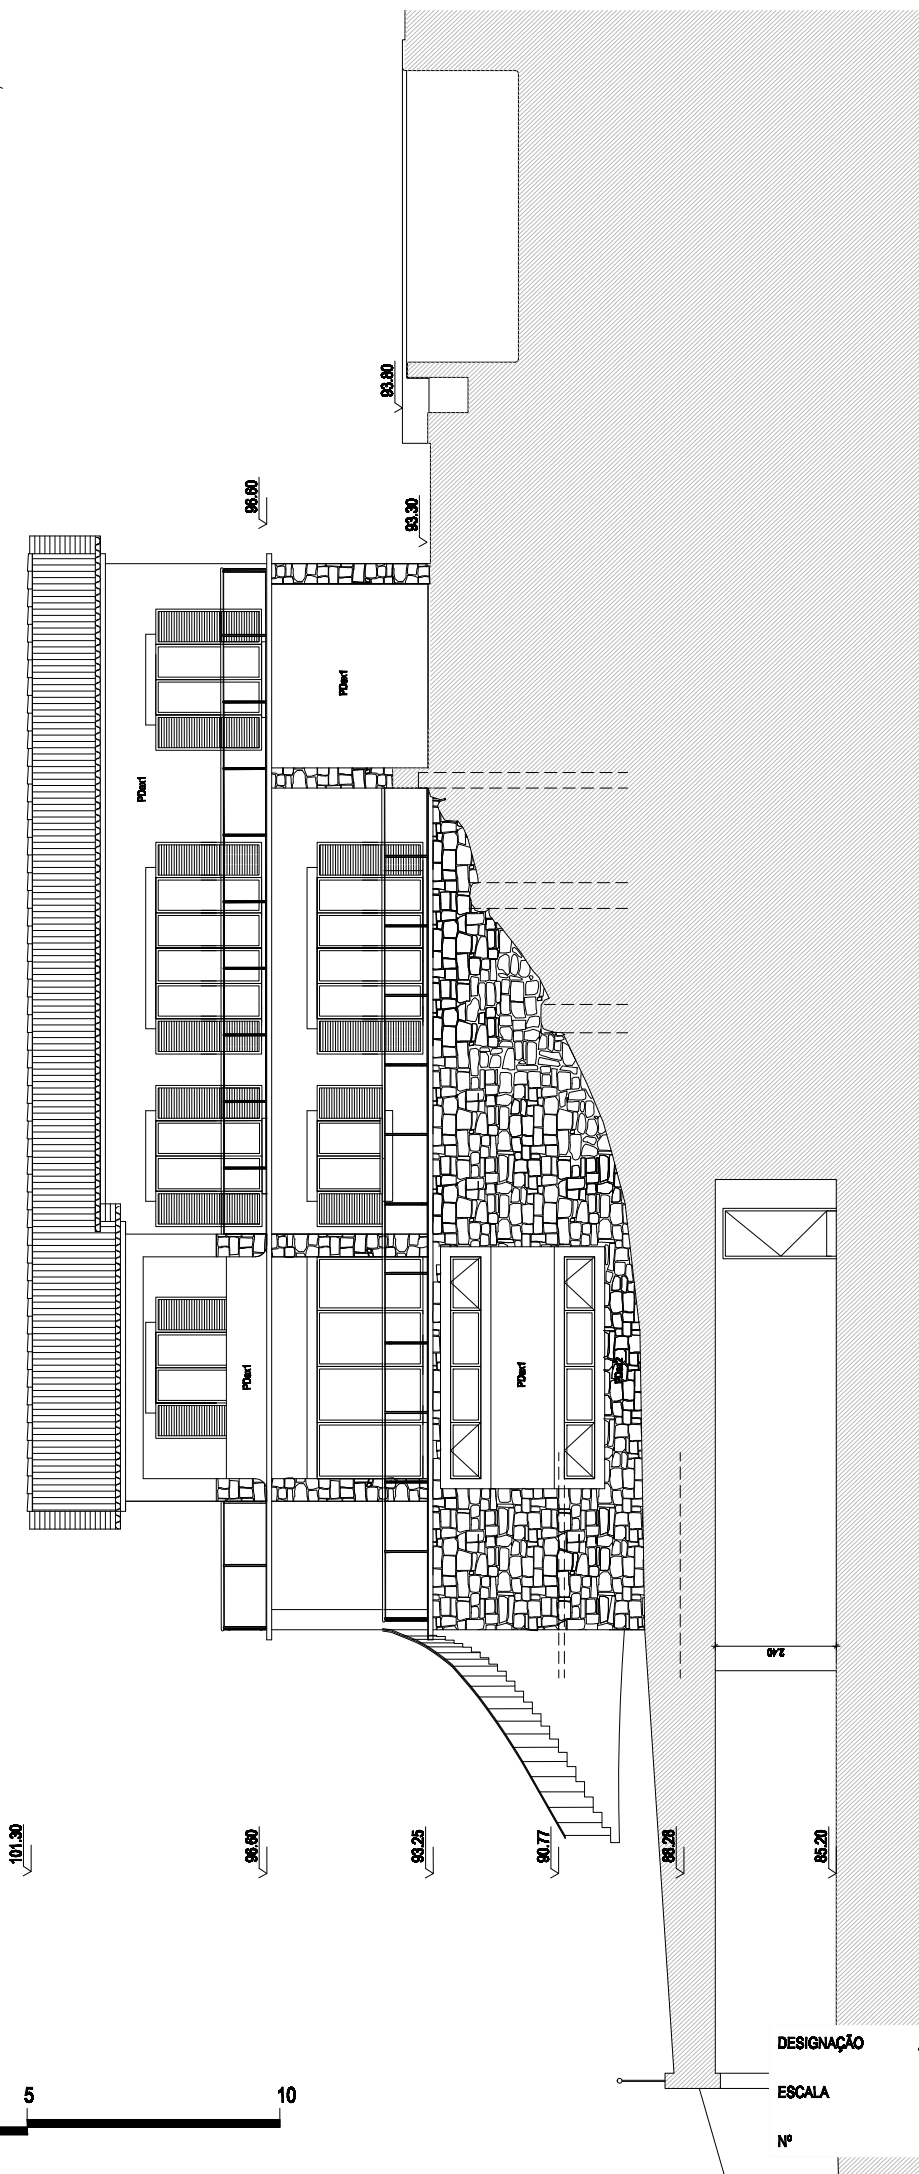

|            |            |
|------------|------------|
| DESIGNAÇÃO | ALÇADO SUL |
| ESCALA     | 1 / 150    |
| Nº         | 10         |

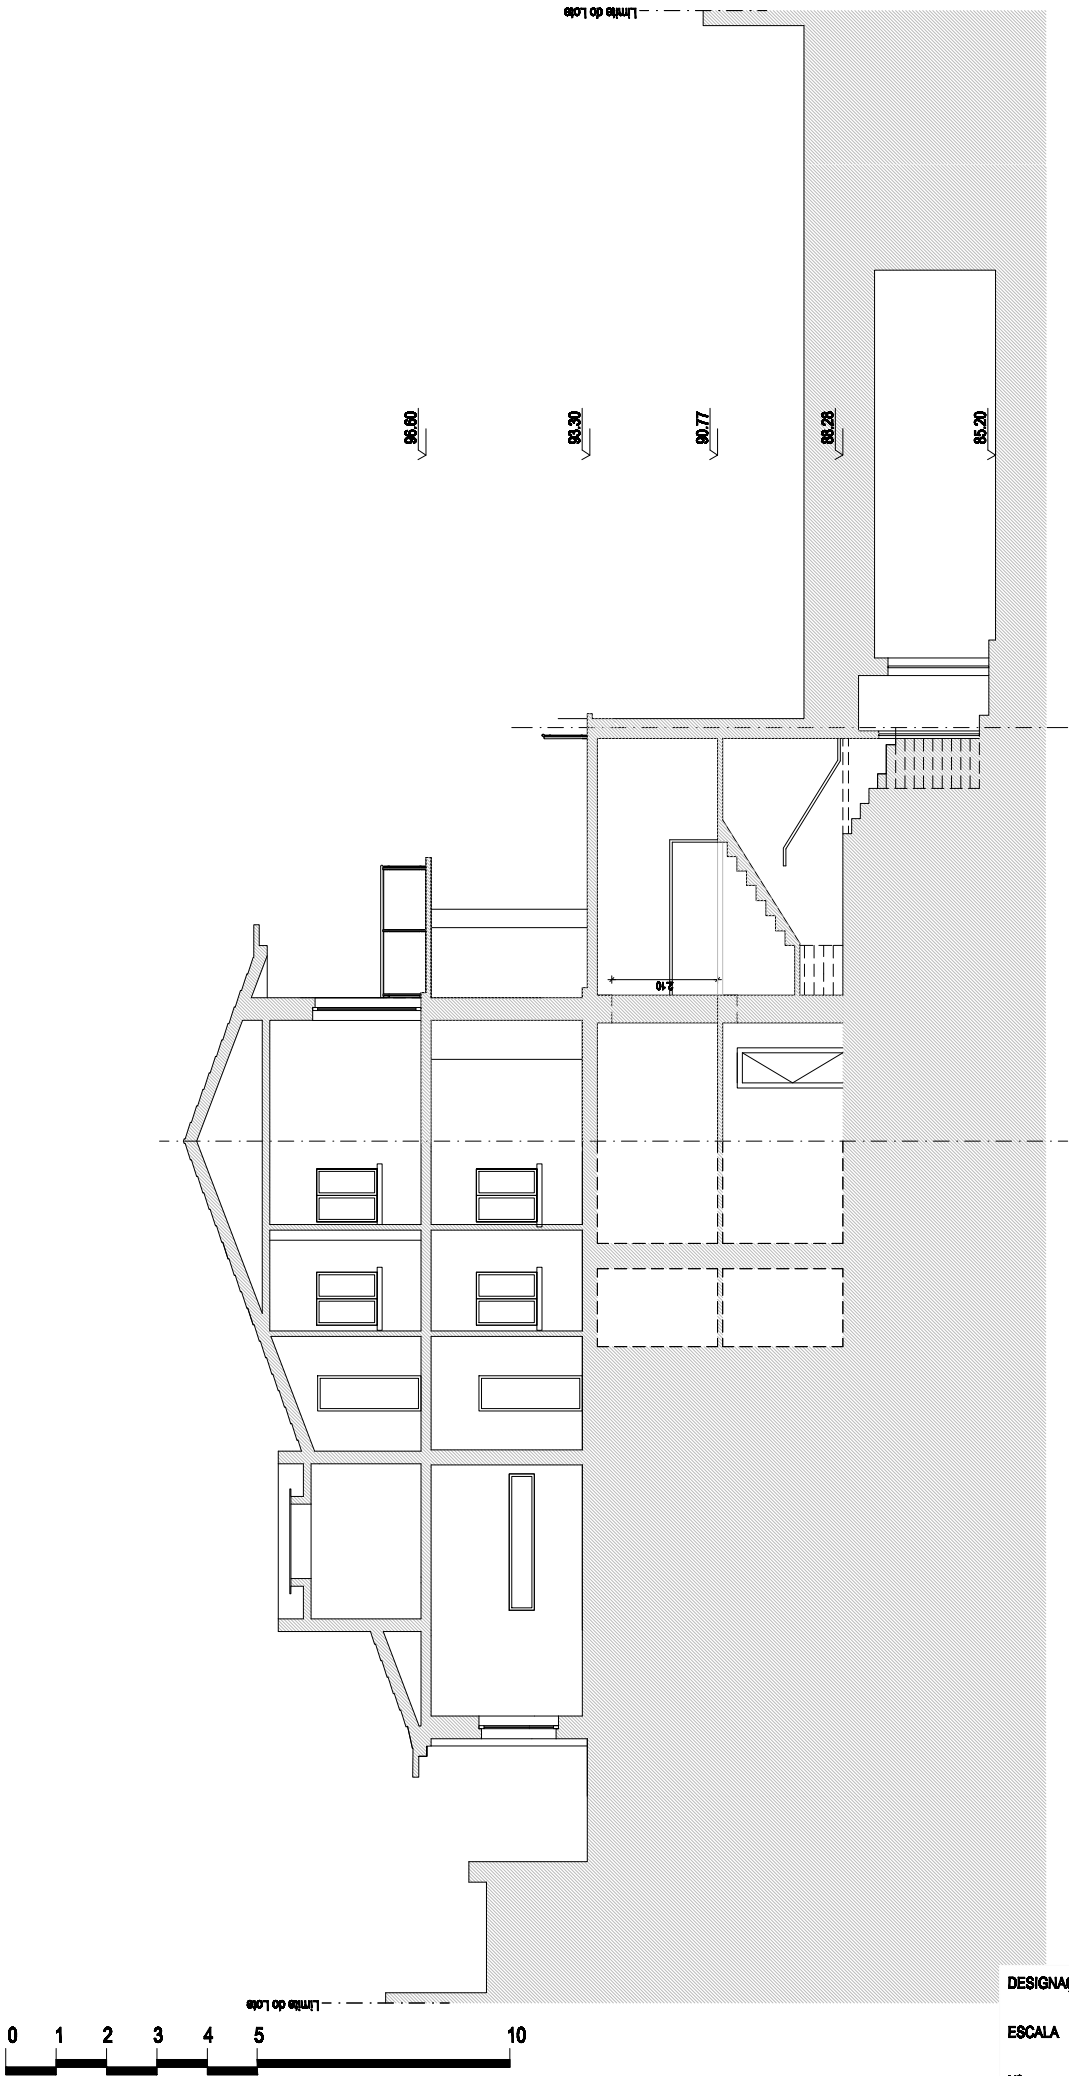

|            |          |
|------------|----------|
| DESIGNAÇÃO | CORTE BB |
| ESCALA     | 1 / 150  |
| Nº         | 11       |

