

CÂMARA MUNICIPAL DE LOURES

PLANTA DE LOCALIZAÇÃO

30500

TRINTA
ESQUADROS

Requerente *André da Bela Faria*

Morada

Lisboa

Processo N°

Local da obra

Clinal Berto


Folha N°

Freguesia

Pavos 5º Adm.

Controntações { Norte *Lote 112*
Sul *espaço público*
Nascente *espaço público*
Poente *espaço público*

Extrato da Carta N° 141-142-143-150

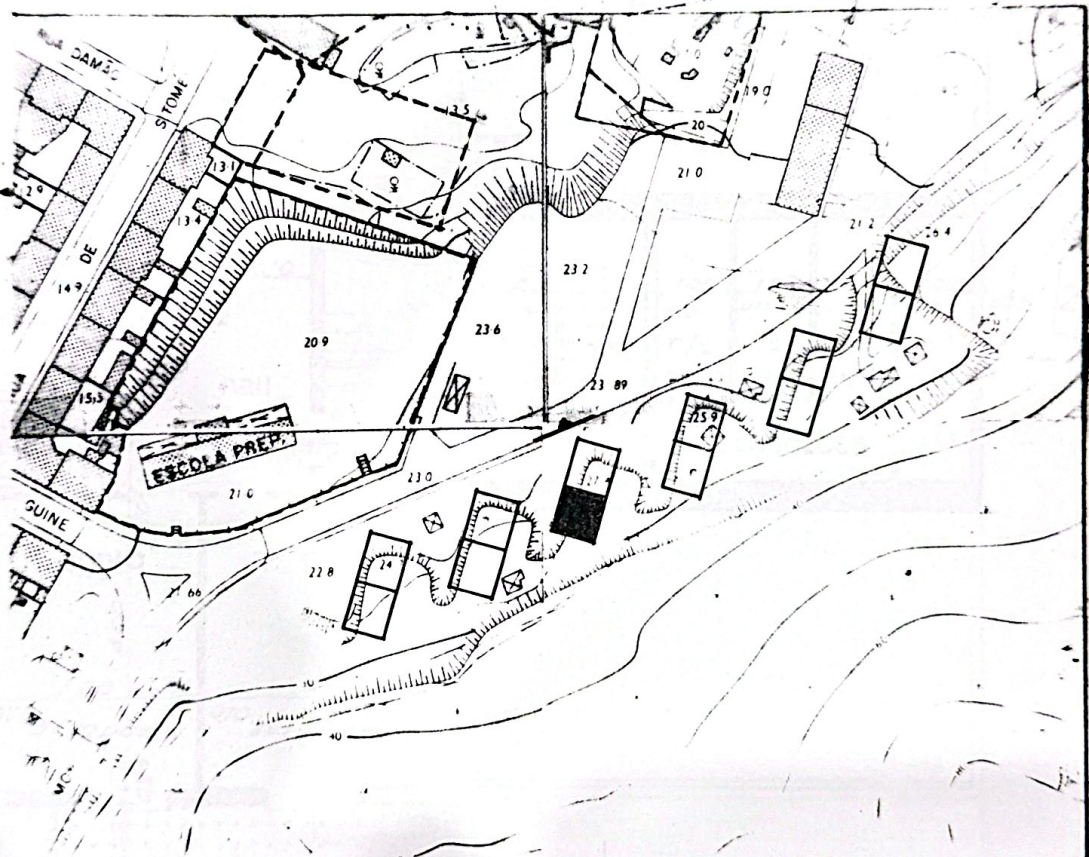

1 - REDE DE ÁGUA

Calibre	Pressão média	Adução	OBS.
$\phi = 80 \text{ mm.}$	$2,00 \text{ kg/cm}^2$		

2 - REDES DE ESGOTO

COLECTORES	Convenção	Diâmetro	Profundidade	OBS.
Unitário				<i>Tampas de esgoto não se levantam</i>
Doméstico				
Pluvial				

Os ramais de ligação ao emissário só poderão ser feitos pelos S.M. depois de solicitadas pelo requerente.

NOTA: Deve devolver este original selado com as seguintes cópias (não seladas).

PROJETO GERAL = 3 TRAÇADO DE ÁGUAS = 1 TRAÇADO DE ESGOTOS = 1


Escala 1/2000

Visto dos S.M.

[Signature]
20/3/01


[Signature]
Visto dos S.M.

Eng. Eng. Eng.

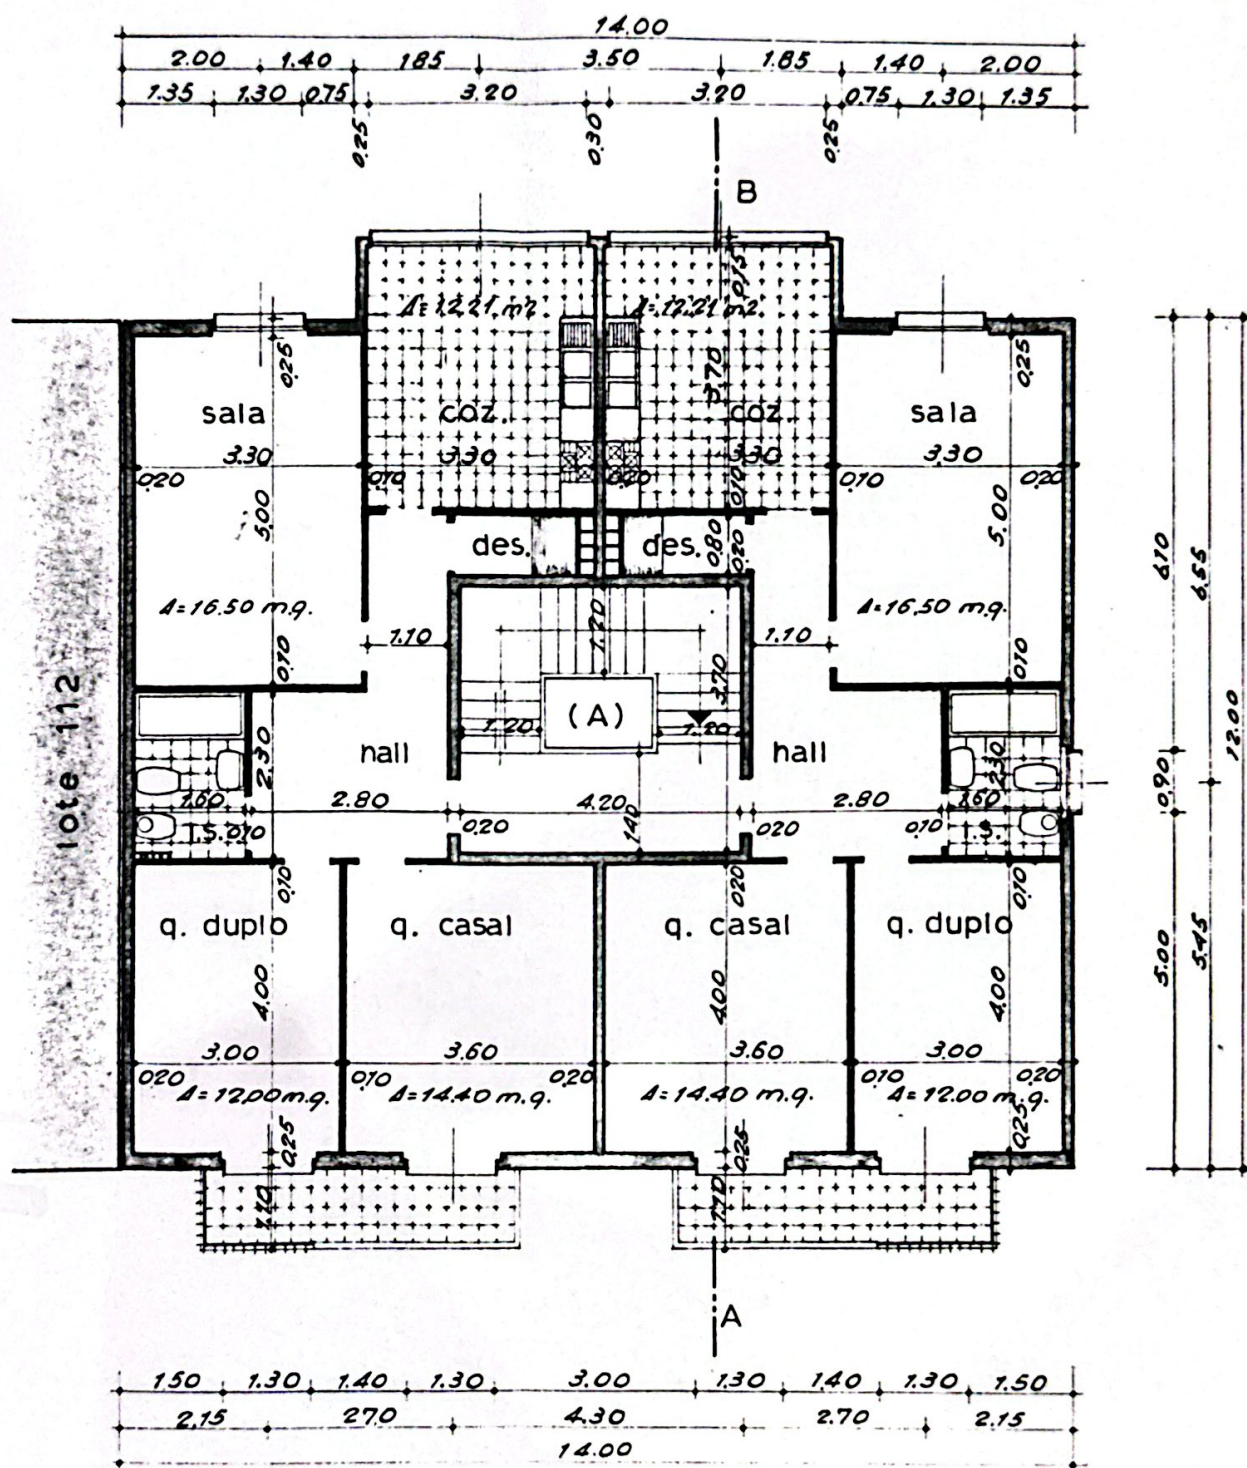

PLANTA DOS ANDARES

Processo Nº 35.851/04
Folha Nº 99

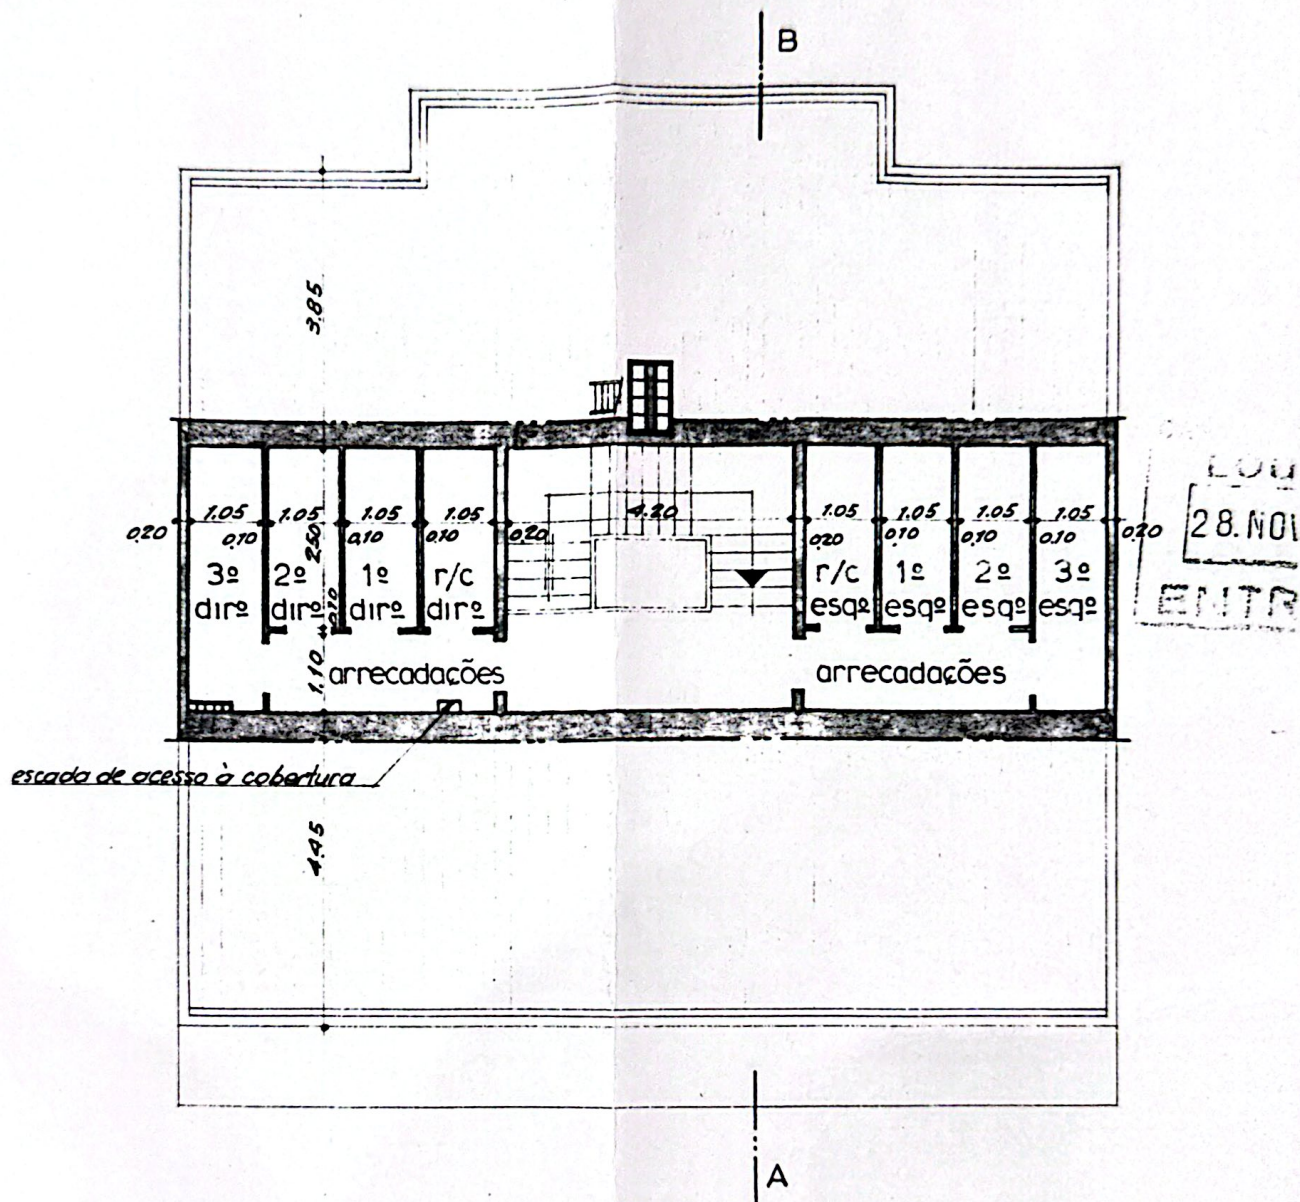

PLANTA DA COBERTURA

2/2
✓
H 3 2 2
R 6 1

engenheiro