


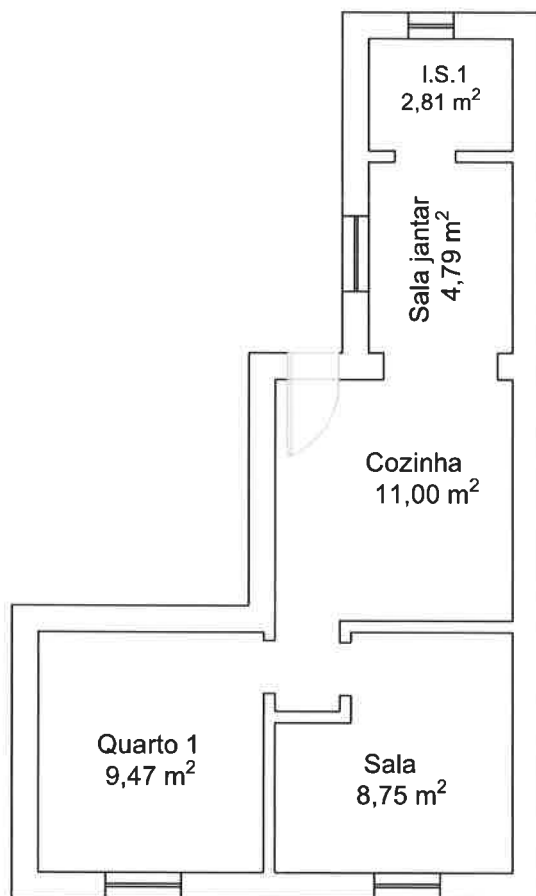

Quadro de áreas

Área útil:	36,82 m ²
Utilização:	Habitação

equipa projetista

obra | morada

Rua de Diu 19

2860-057 Alhos Vedros

promotor

designação

fase | operação urbanística | especialidade

Levantamento dimensional

processo

data

2026.08.20

escala

1 : 200

desenho

rev.


técnico resp.

Eng. Vasco Manuel Tavares Narciso
n.º 99220

colaboradores

n/a

CE

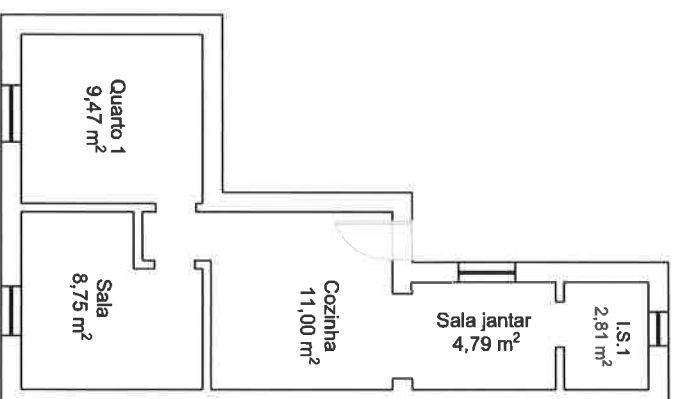

Rua de Diu 19
2860-057 Alhos Vedros

Vasco Manuel Tavares Narciso
Engenheiro Mecânico OE 99220