


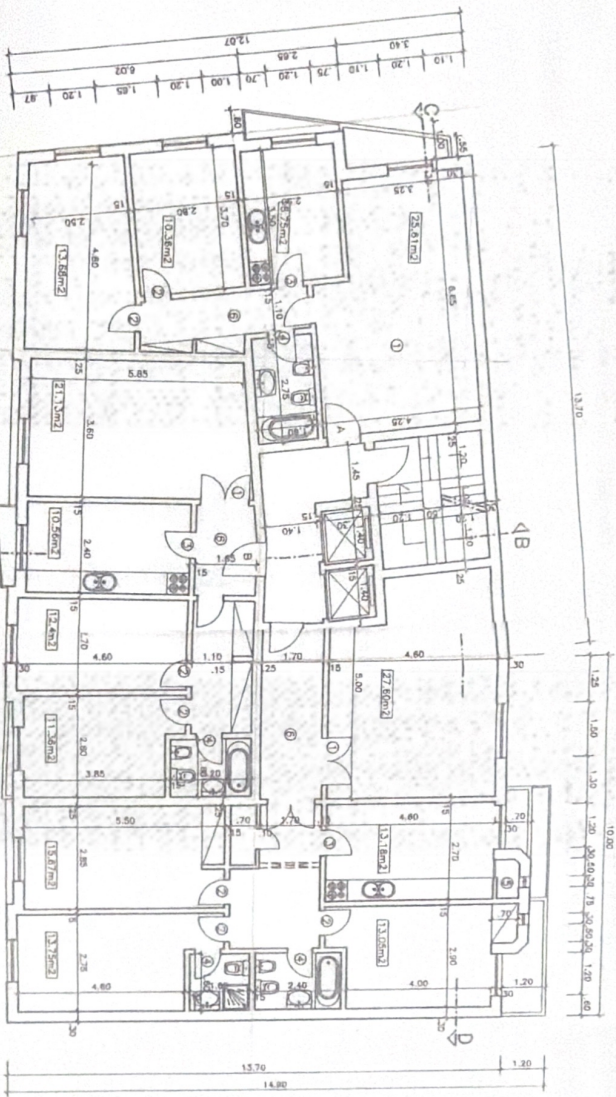

PLANTA DO PISO 6

STA. MARTA DO PINHA

PROPOSTA: FRANCISCO MURTEIRA CONSTRUCOES LDA

DATA: ABRIL/97

ESCALA: 1/100

DESTINO DE: JOAO CARDOSO

PLAN

PROJETO DE: ANA TERESA RODRIGUES

LOTE 196

TELAS FINAS

5

Nomenclatura 1	
1	SALA COMUM
2	QUARTO
3	CUZINHA
4	W.C. SANIT.
5	DESPENSA
6	HALL