


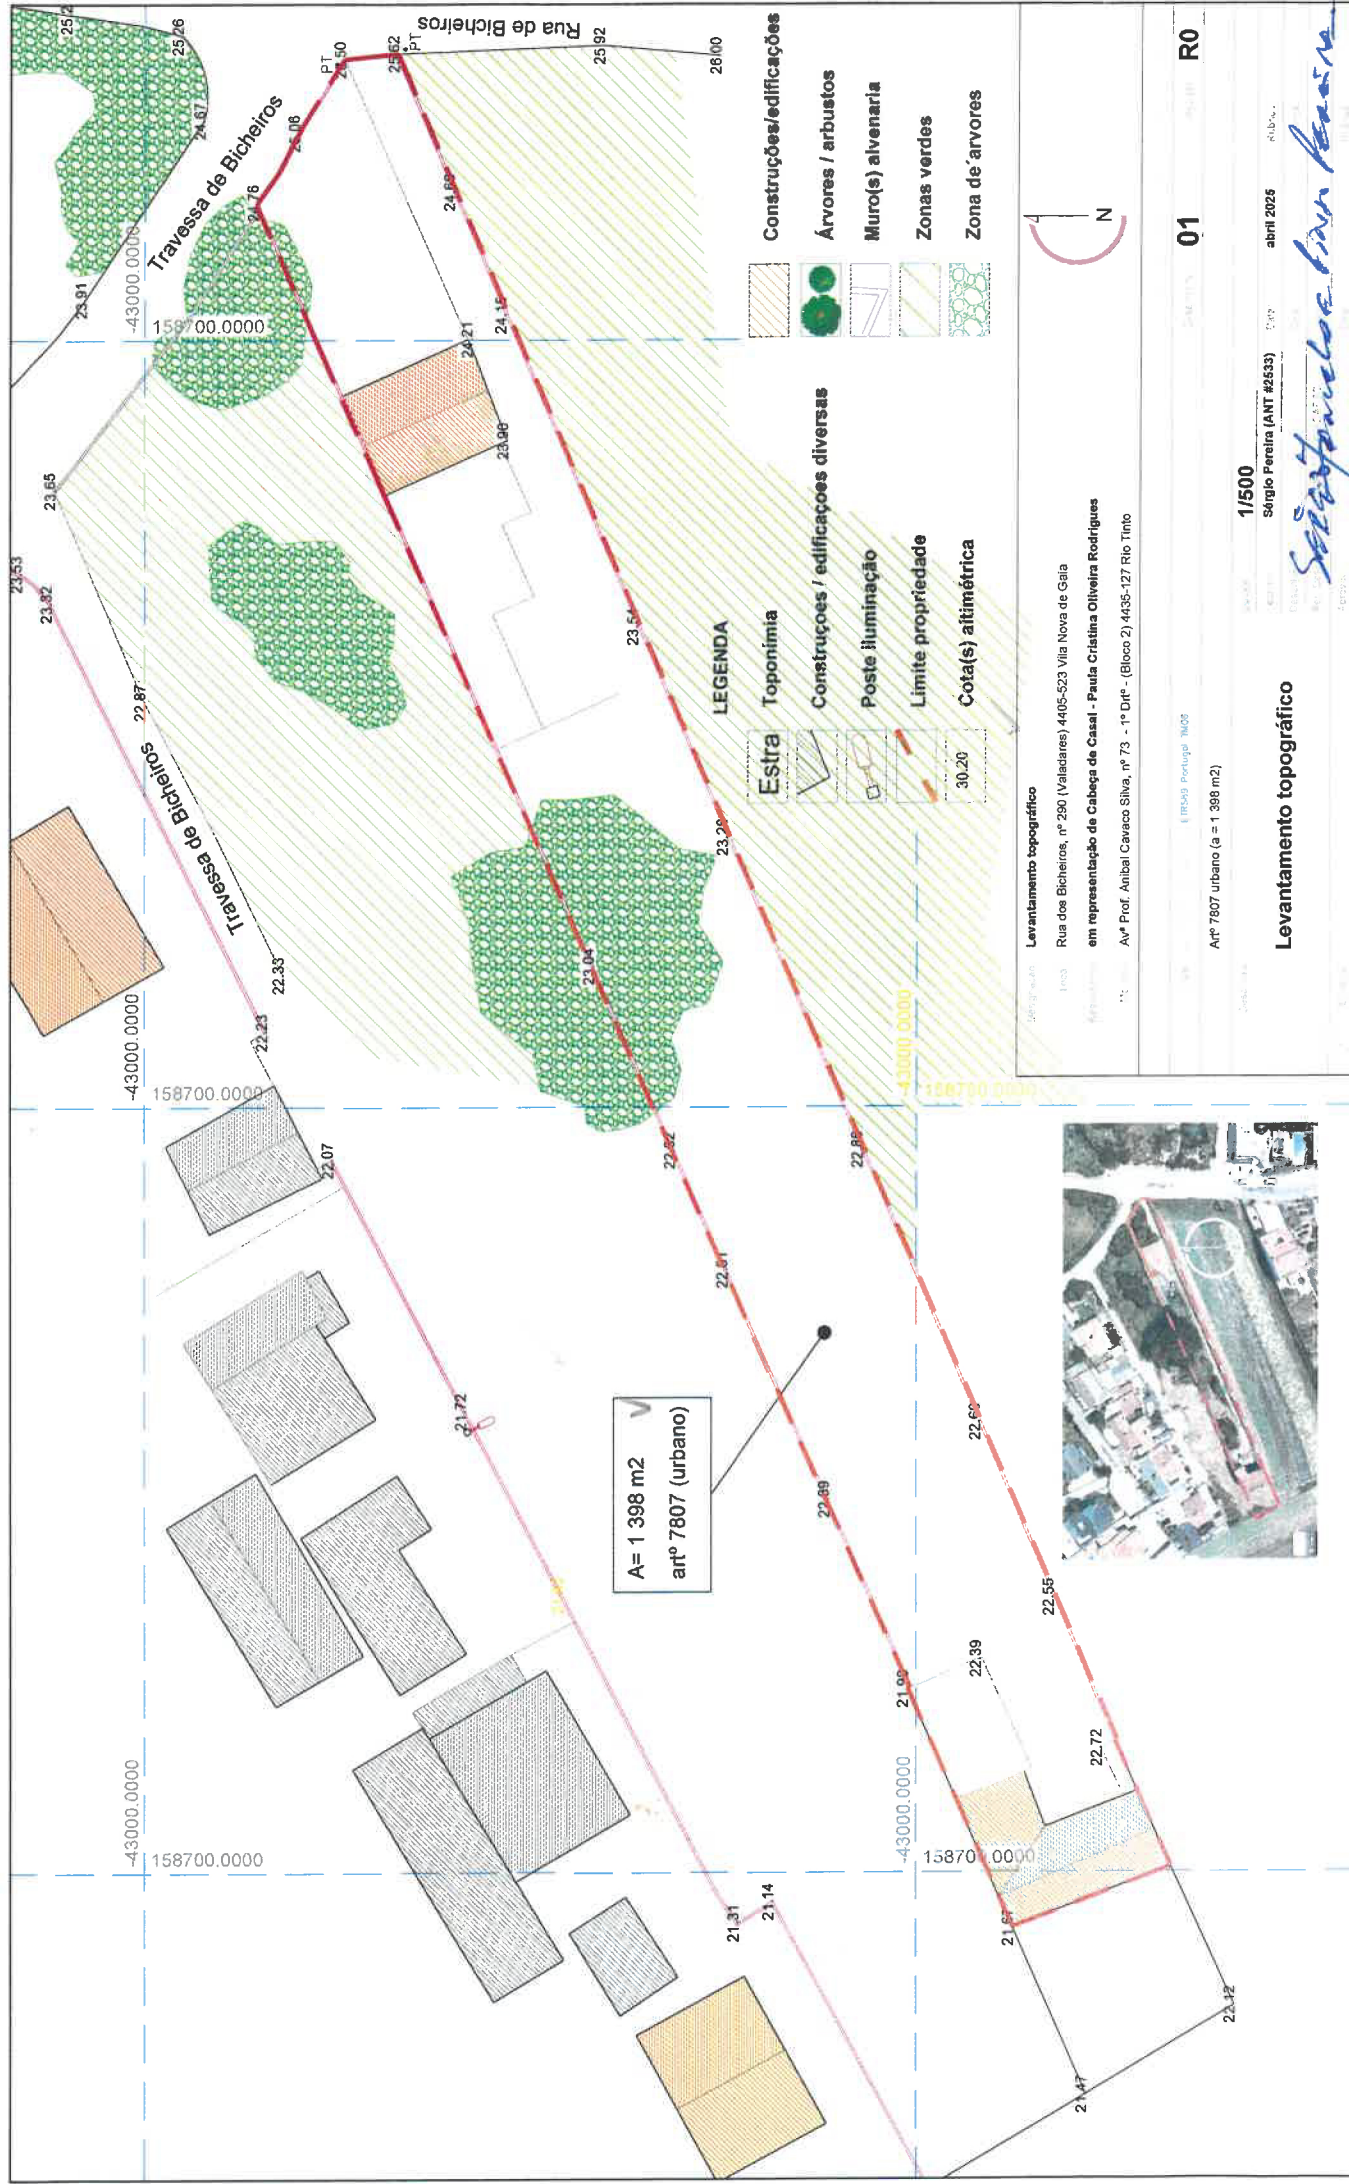

A = 1 398 m2
artº 7807 (urbano)

LEGENDA

- | | | | |
|--|-------------------------|--|------------------------------------|
| | Estrada | | Construções / edificações diversas |
| | Toponímia | | Poste iluminação |
| | Limite propriedade | | Cota(s) altimétrica |
| | Construções/edificações | | Árvores / arbustos |
| | Muro(s) alvenaria | | Zonas verdes |
| | Zona de árvores | | |

Levantamento topográfico

Rua dos Bicheiros, nº 290 (Valadares) 4405-523 Vila Nova de Gaia
em representação de Cabeça de Casal - Paula Cristina Oliveira Rodrigues
Avº Prof. Aníbal Cavaco Silva, nº 73 - 1º Dfº - (Bloco 2) 4435-127 Rio Tinto

