



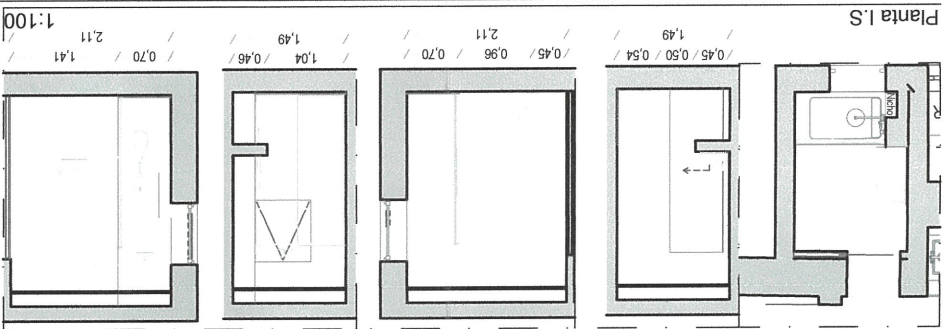

Arquitecto: João Pedro Maia - O.A. 28644
Fase: Estudo
Localização: Travessa de São Plácido, nº44, Cave
Obra: Remodelação de Apartamento
BSP CONSTRUÇÕES, LDA

Número de Folha e Título:	
Substitui:	Revisão:
Escalas: 1:50, 1:100, 1:1	
Lisboa, 8 de maio de 2026	
Todas as medidas devem ser confirmadas em obra.	

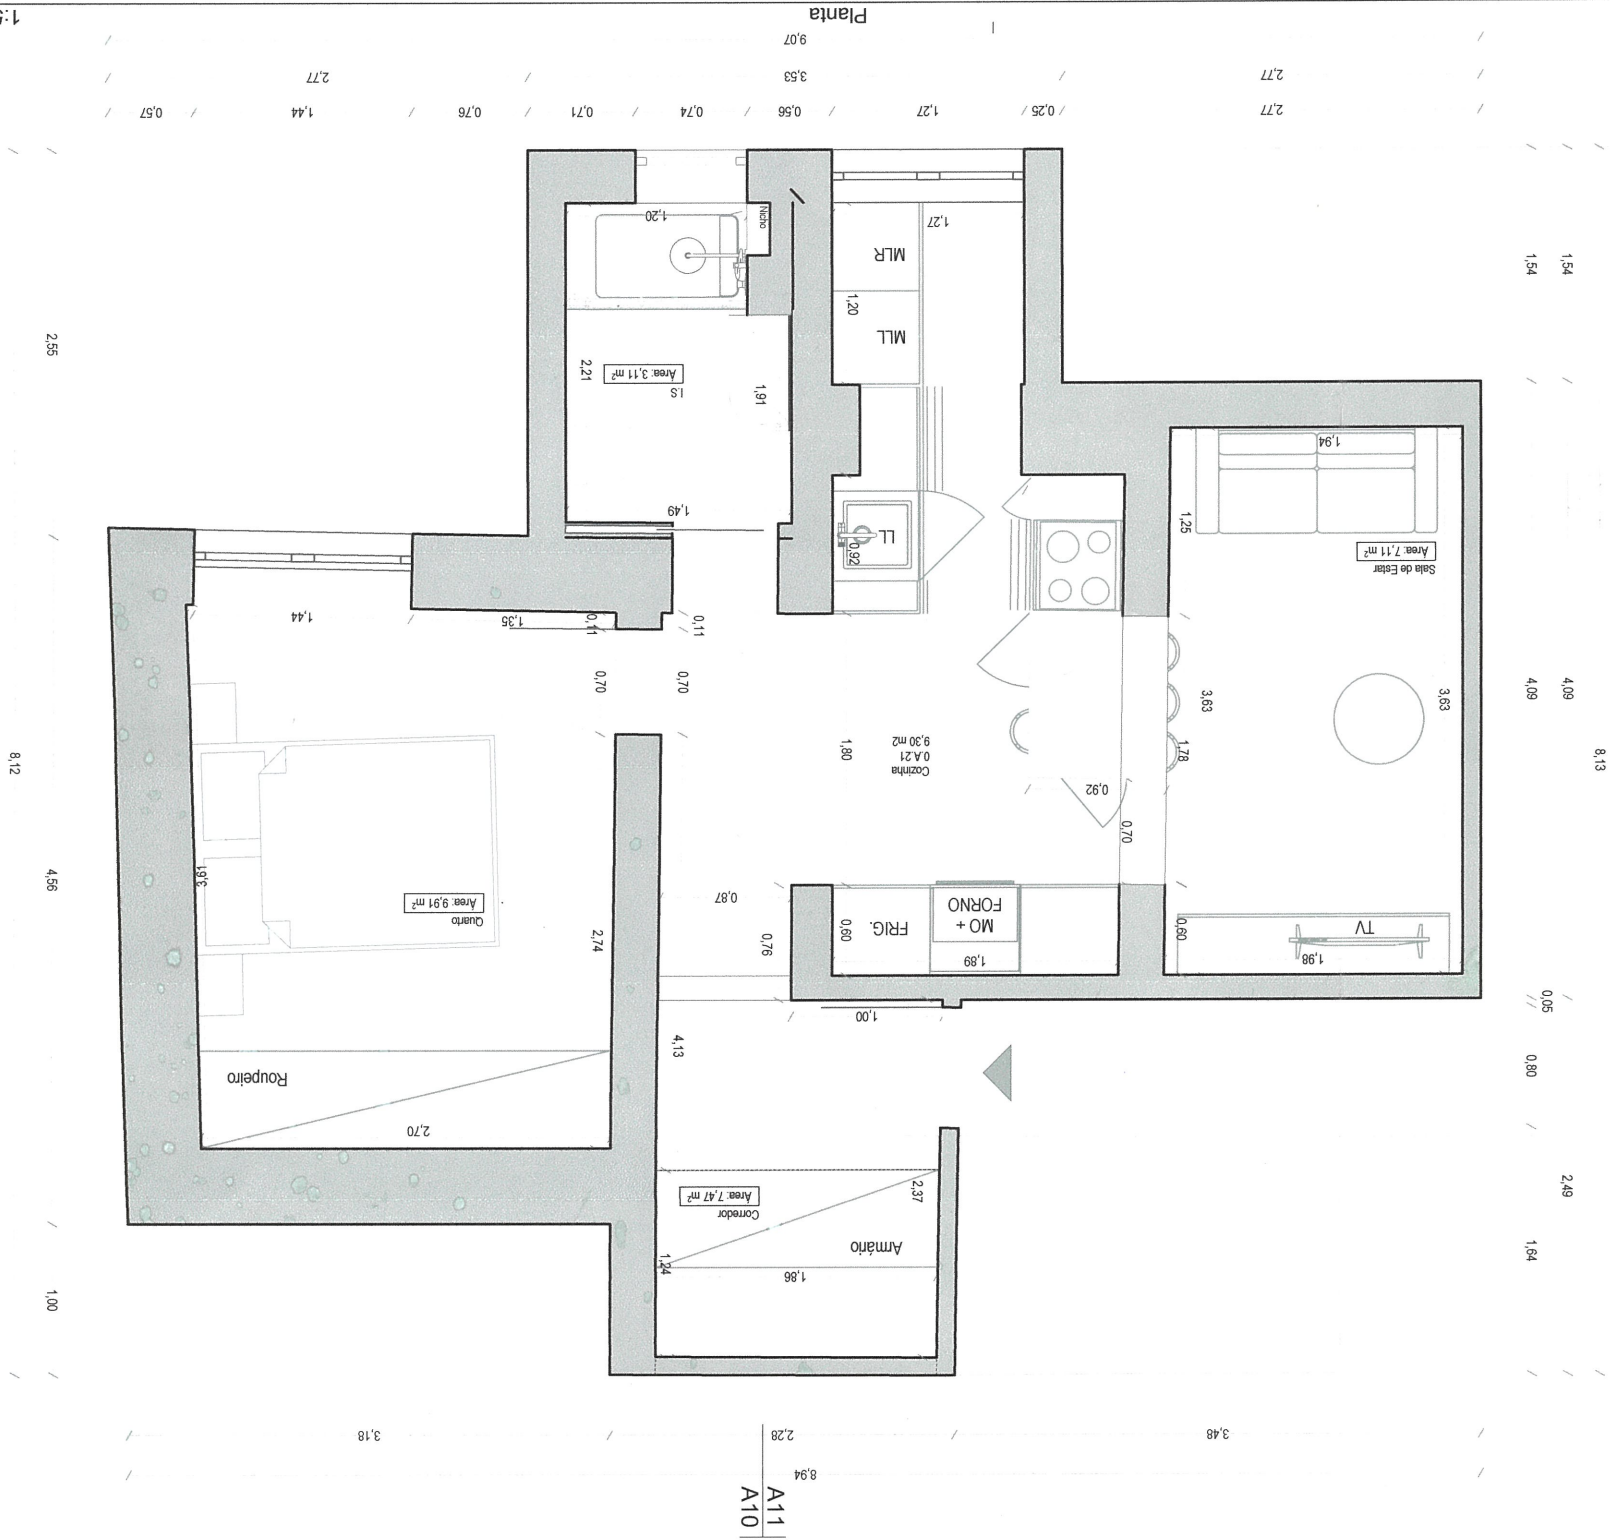

Área Util	
Nome Zona	Área Calculada
Piso 0	
Corredor	7,47
Cozinha	9,30
I.S	3,11
Quarto	9,91
Sala de Estar	7,11
	36,90 m²

