


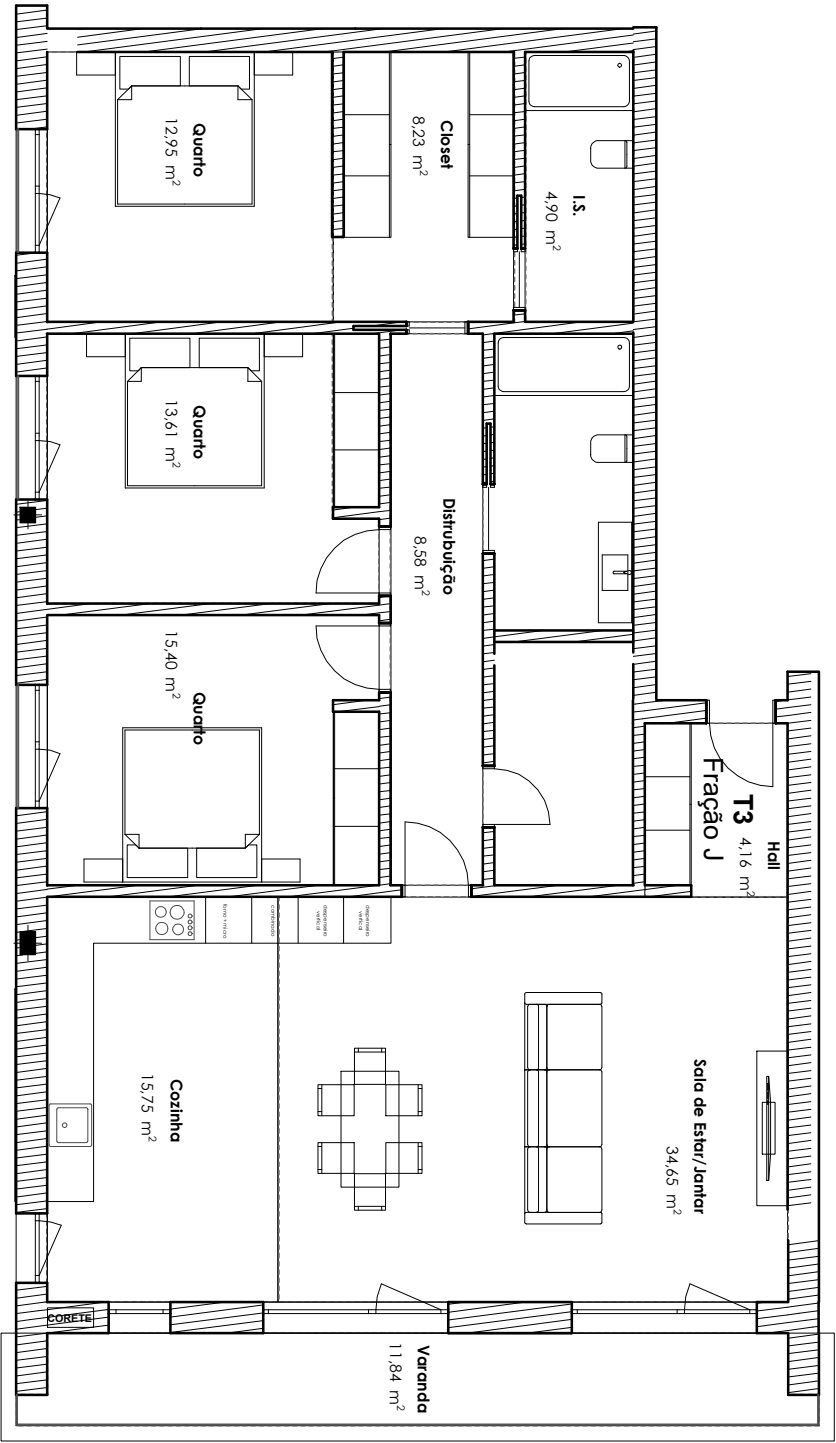

Piso 1



JT3


ONIRIC STATION, LDA.

PROJECTO / LOCALIZAÇÃO:

Estrada Nacional 356-2, nº 606 | Ponte Cavaleiro - Leiria

DESCRIÇÃO: FICHA TÉCNICA HABITAÇÃO - Anexo 4

Planta Fração J

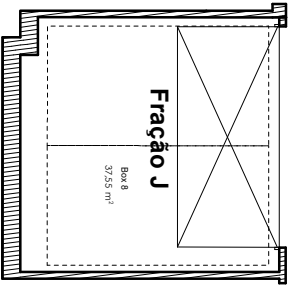

Piso -1