


517

Pinhal

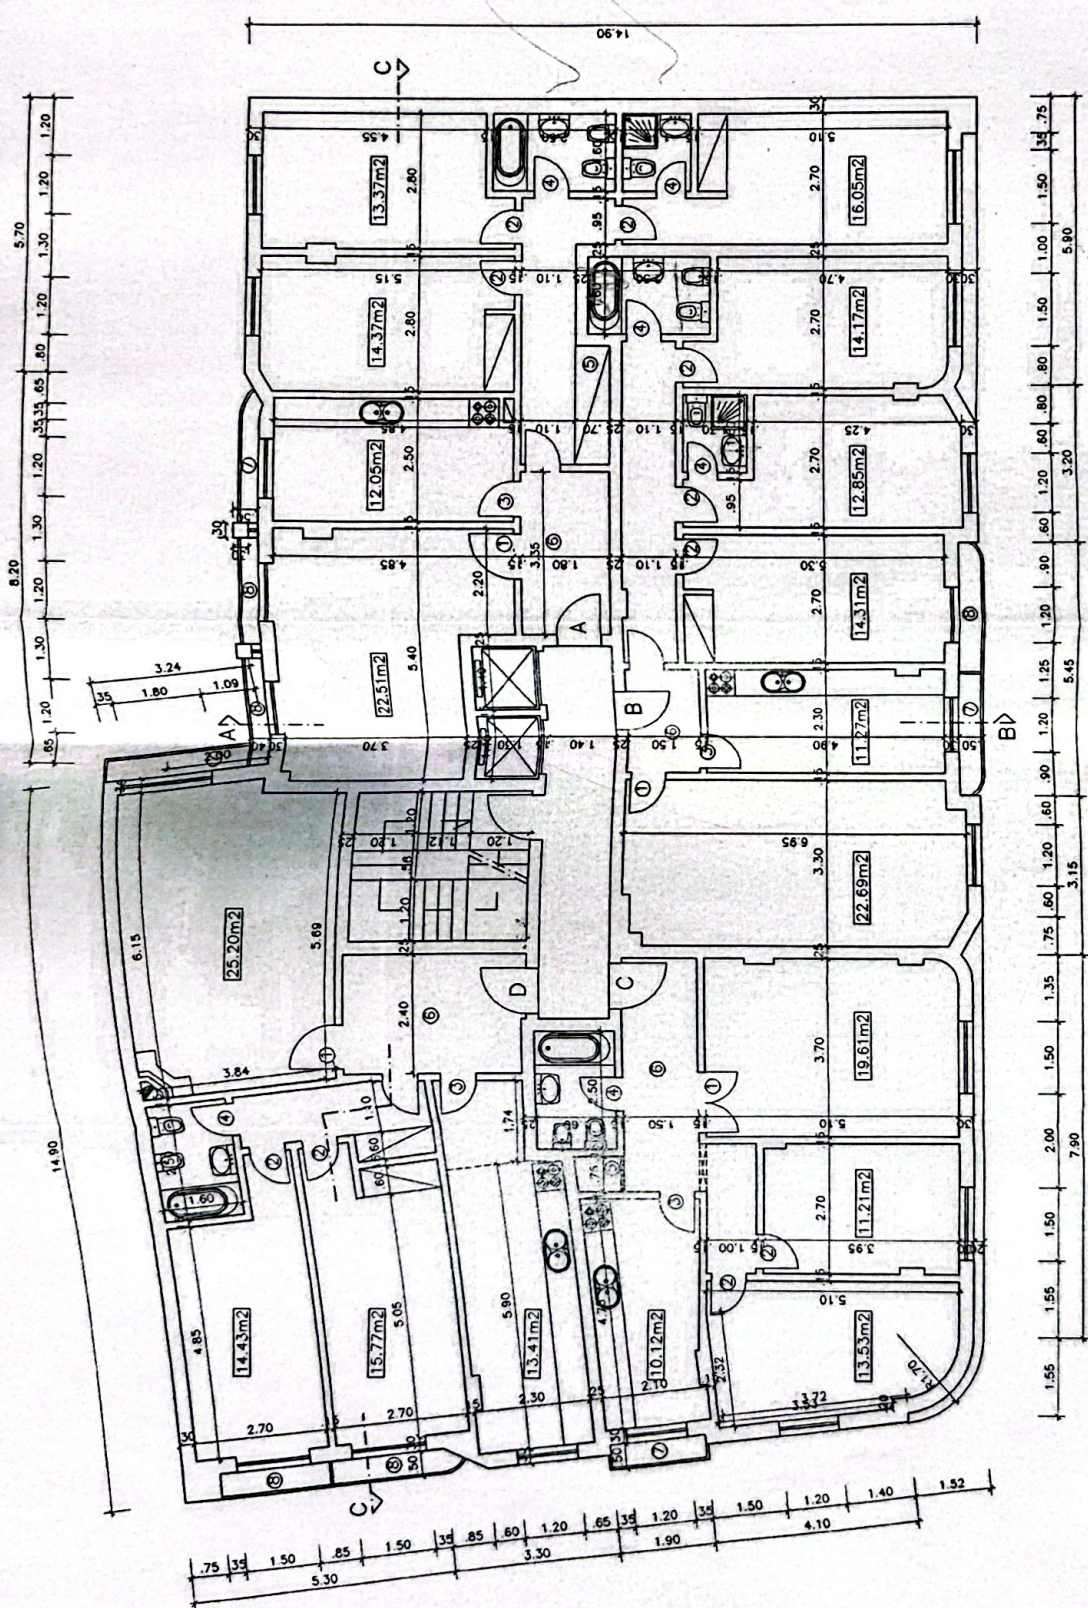

PLANTA DO 3º ANDAR

STA. MARTA DO PINHAL		PLANTA
PROPRIETARIO:	A. J. CORREIA e FILHOS Lda	
CONTE:	LOTE 111	Telas Finais
PROJECTO DE:	ANA TERESA RODRIGUES	6
DATA:	JULHO/99	
ESCALA:	1/100	
DESENHO DE:	JOÃO CARDOSO	