


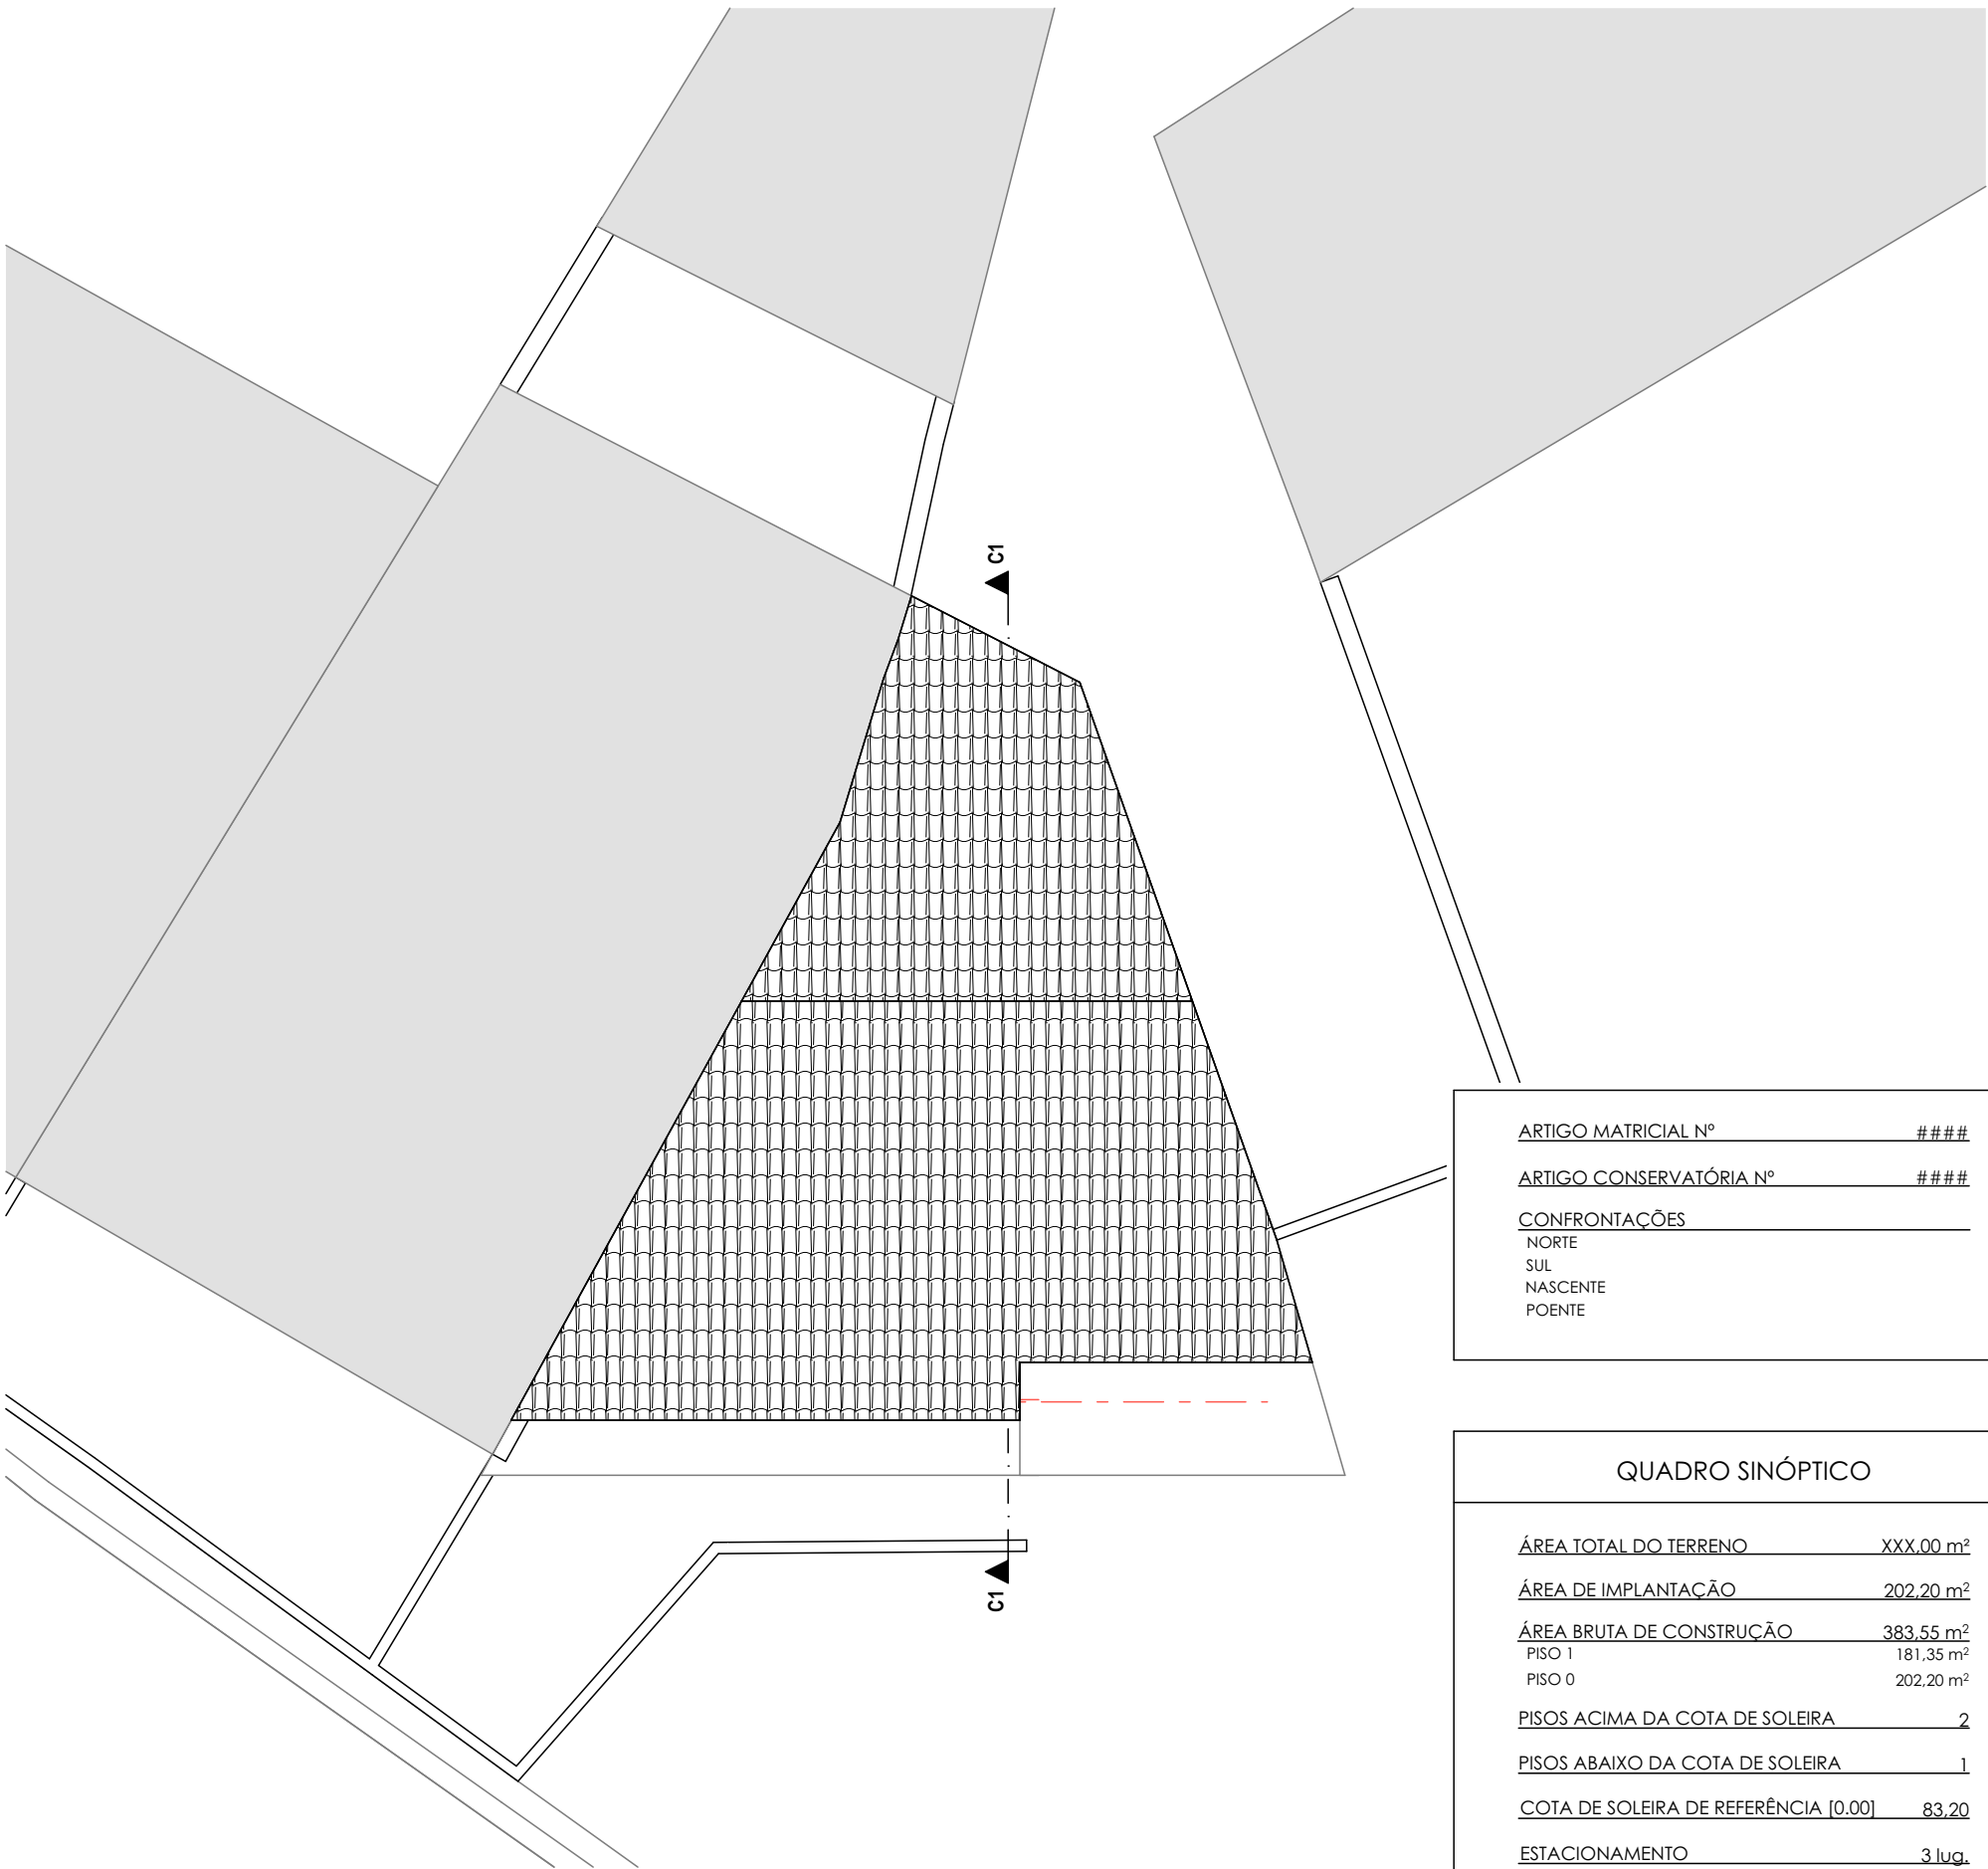

ARTIGO MATRICIAL Nº #####
ARTIGO CONSERVATÓRIA Nº #####
CONFRONTAÇÕES
NORTE
SUL
NASCENTE
POENTE

QUADRO SINÓPTICO	
ÁREA TOTAL DO TERRENO	XXX,00 m²
ÁREA DE IMPLANTAÇÃO	202,20 m²
ÁREA BRUTA DE CONSTRUÇÃO	383,55 m²
PISO 1	181,35 m²
PISO 0	202,20 m²
PISOS ACIMA DA COTA DE SOLEIRA	2
PISOS ABAIXO DA COTA DE SOLEIRA	1
COTA DE SOLEIRA DE REFERÊNCIA [0.00]	83,20
ESTACIONAMENTO	3 lug.

EQUIPA PROJECTISTA:



CÉSAR RUIVO
ARQUITECTOS

Rua Maria Lamas, lote 6, 2.º - 2350-810 TORRES NOVAS - PORTUGAL
T (+351) 249 822 164 - F (+351) 249 826 929 - arquitectos@cesarruivo.pt
www.cesarruivoarquitectos.pt

TÉCNICO RESPONSÁVEL/COORDENADOR/AUTOR

CÉSAR DE JESUS RUIVO, Arq.º/Urbanista
INSC. O.A.P. Nº 1839

COLABORADORES

BRUNO ARAÚJO RIBEIRO, Arq.º
INSC. O.A.P. Nº 19279

OBSERVAÇÕES

REQUERENTE

JOÃO MANUEL AZEDO

TÍTULO DA OBRA / LOCAL

REABILITAÇÃO DE MORADIA UNIFAMILIAR

VILA MOREIRA
ALCANENA

DESIGNAÇÃO

ESTUDO PRÉVIO


Planta de Implantação

D PROPOSTO

DATA		ESCALA	
MAIO 2022		1:100	
CÓDIGO DO TRABALHO			
		220517.383.C369	
TIPO	FASE	REVISÃO	DESENHO N.º

ARQ | EP | 0 | 0 | 1 | 4

ESTA PEÇA DESENHADA É PARTE INTEGRANTE DO PROJECTO A QUE SE REFERE A LEGENDA E PROPRIEDADE INTELECTUAL DO AUTOR, ESTANDO A SUA UTILIZAÇÃO ESTABELECEIDA CONTRATUALMENTE, SENDO APLICÁVEIS AS DISPOSIÇÕES DO D.L. 63/85 DE 14/03 ALTERADO PELAS LEIS Nºs 45/85, DE 17/9 E 114/91, DE 3/9 E PELOS D.L. Nºs 332/97 E 334/97, AMBOS DE 27/11, E PELA LEI Nº 50/04 DE 24/8 E DO D.L. 555/99 DE 16/12, NA REDACÇÃO QUE LHE FOI CONFERIDA PELO D.L. 26/10 DE 30/3 COM PROTECÇÃO DOS DIREITOS DE AUTOR E PROPRIEDADE INTELECTUAL, A SUA REPRODUÇÃO OU ALTERAÇÃO, TOTAL OU PARCIAL, CARREGE DE AUTORIZAÇÃO EXPRESSA DO AUTOR. TODAS AS MEDIDAS E COTAS DOS DESENHOS DEVEEM SER VERIFICADAS EM OBRA PELO CONSTRUTOR, CARECENDO QUALQUER CORRECÇÃO DE PRÉVIO CONSENTIMENTO DO PROJECTISTA. NÃO MEDIR DESENHOS, USAR SO A COTAGEM SENDO QUE QUALQUER COTA INDICADA É SUJEITA A CONFIRMAÇÃO EM OBRA. EM CASO DE INCONGRUÊNCIA ENTRE DESENHOS VIGORA A ESCALA MAIS AMPLIADA. A APLICAÇÃO E MATERIALIZAÇÃO DOS PORMENORES EM OBRA, PODERÃO ACEITAR PROPOSTAS VARIANTES DOS MESMOS, DESDE QUE FORMALMENTE ACITES PELO PROJECTISTA, MAS EM QUAISQUER DOS CASOS OBRIGA-SE À APRESENTAÇÃO DE DESENHOS DE PREPARAÇÃO E ELABORAÇÃO DE PROTÓTIPOS PARA APROVAÇÃO DA ARQUITECTURA.

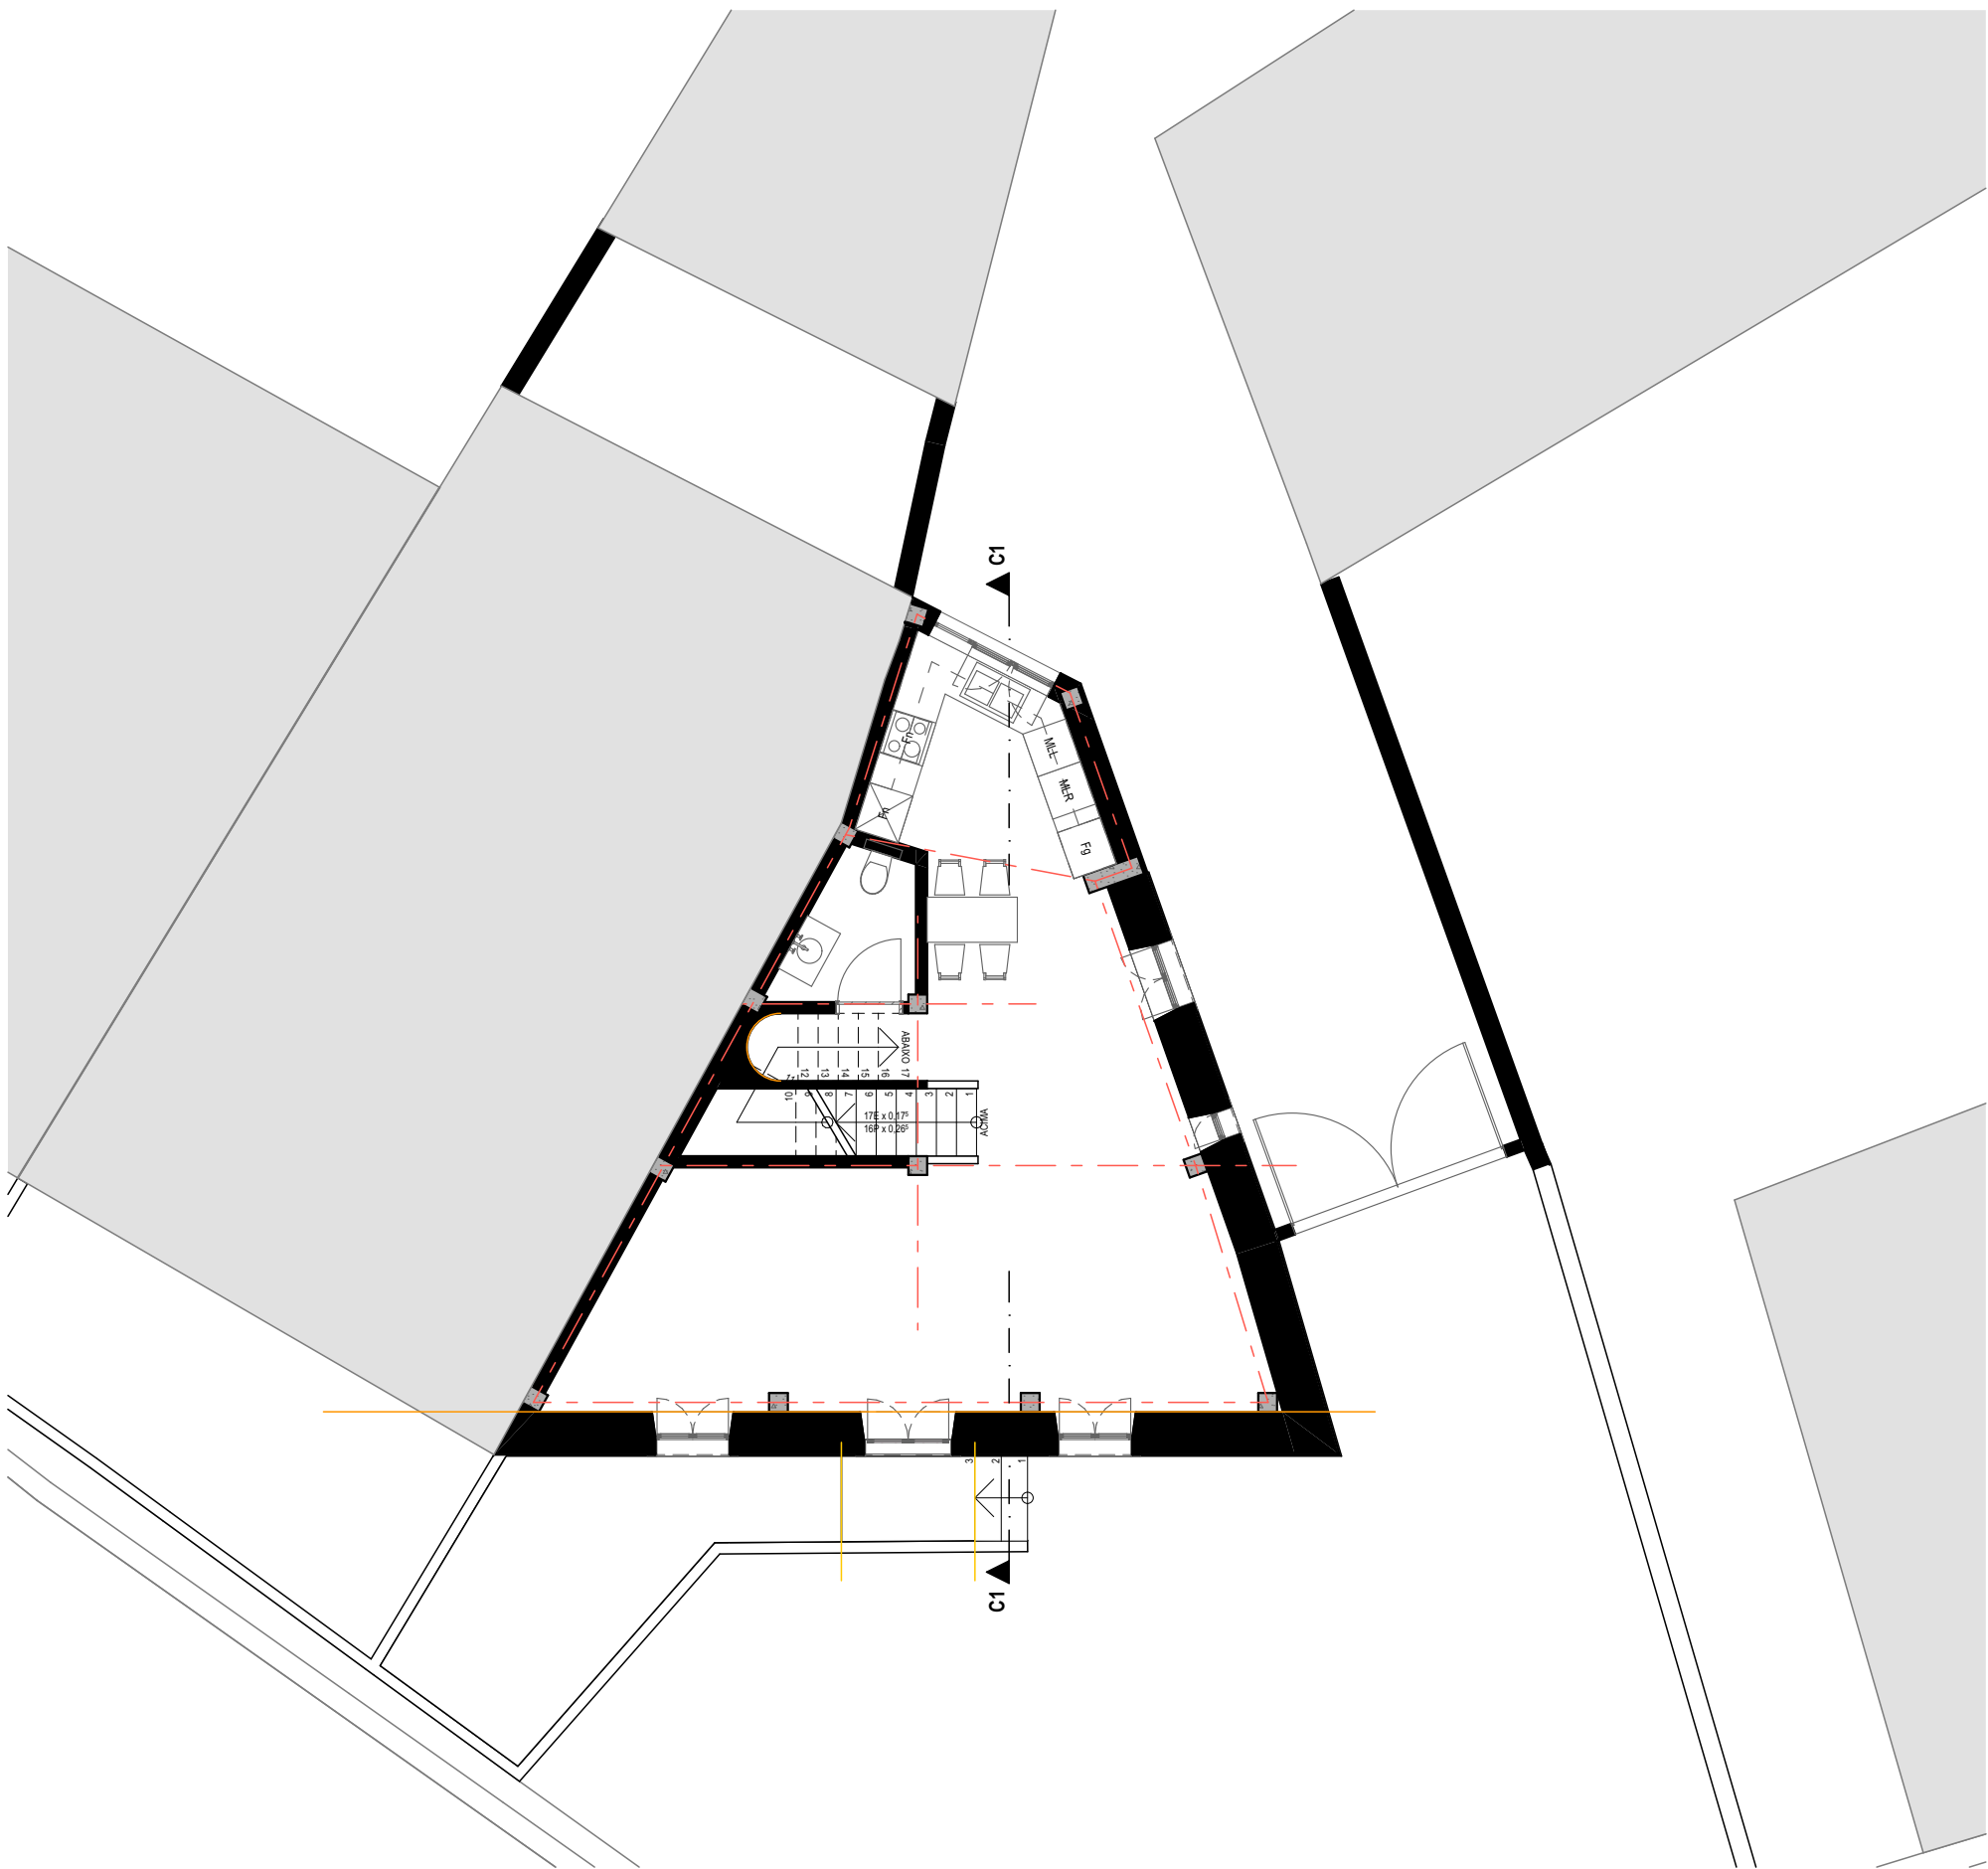

EQUIPA PROJECTISTA:



CÉSAR RUIVO
ARQUITECTOS

Rua Maria Lamas, lote 6, 2.º - 2350-810 TORRES NOVAS - PORTUGAL
T (+351) 249 822 164 - F (+351) 249 826 929 - arquitectos@cesarruivo.pt
www.cesarruivoarquitectos.pt

TÉCNICO RESPONSÁVEL/COORDENADOR/AUTOR

CÉSAR DE JESUS RUIVO, Arq.º/Urbanista
INSC. O.A.P. Nº 1839

COLABORADORES

BRUNO ARAÚJO RIBEIRO, Arq.º
INSC. O.A.P. Nº 19279

OBSERVAÇÕES

REQUERENTE

JOÃO MANUEL AZEDO

TÍTULO DA OBRA / LOCAL

REABILITAÇÃO DE MORADIA UNIFAMILIAR

VILA MOREIRA
ALCANENA

DESIGNAÇÃO

ESTUDO PRÉVIO

Planta do Piso Térreo

D PROPOSTO

DATA

MAIO 2022

ESCALA

1:100

CÓDIGO DO TRABALHO

220517.383.C369

TIPO

FASE

REVISÃO


DESENHO N.º

ARQ

EP

0 | 0 | 1 | 5

ESTA PEÇA DESENHADA É PARTE INTEGRANTE DO PROJECTO A QUE SE REFERE A LEGENDA E PROPRIEDADE INTELECTUAL DO AUTOR
ESTANDO A SUA UTILIZAÇÃO ESTABELECEDA CONTRATUALMENTE, SENDO APLICÁVEIS AS DISPOSIÇÕES DO D.L. 63/85
DE 14/03 ALTERADO PELAS LEIS NºS 45/85, DE 17/9 E 114/91, DE 3/9 E PELOS D.L. NºS 332/97 E 334/97, AMBOS DE 27/11, E PELA LEI Nº 50/04
DE 24/8 E DO D.L. 555/99 DE 16/12, NA REDACÇÃO QUE LHE FOI CONFERIDA PELO D.L. 26/10 DE 30/3 COM PROTECÇÃO DOS DIREITOS DE
AUTOR E PROPRIEDADE INTELECTUAL, A SUA REPRODUÇÃO OU ALTERAÇÃO, TOTAL OU PARCIAL, CARCE DE AUTORIZAÇÃO EXPRESSA DO
AUTOR. TODAS AS MEDIDAS E COTAS DOS DESENHOS DEVEEM SER VERIFICADAS EM OBRA PELO CONSTRUTOR, CARECENDO QUALQUER
CORRECÇÃO DE PRÉVIO CONSENTIMENTO DO PROJECTISTA. NÃO MEDIR DESENHOS, USAR SO A COTAGEM SENDO QUE QUALQUER
COTA INDICADA É SUJEITA A CONFIRMAÇÃO EM OBRA. EM CASO DE INCONGRUÊNCIA ENTRE DESENHOS VIGORA A ESCALA MAIS
AMPLIADA. A APLICAÇÃO E MATERIALIZAÇÃO DOS PORMENORES EM OBRA, PODERÃO ACEITAR PROPOSTAS VARIANTES DOS MESMOS,
DESDE QUE FORMALMENTE ACITES PELO PROJECTISTA, MAS EM QUAISQUER DOS CASOS OBRIGA-SE À APRESENTAÇÃO DE DESENHOS DE
PREPARAÇÃO E ELABORAÇÃO DE PROTÓTIPOS PARA APROVAÇÃO DA ARQUITECTURA.

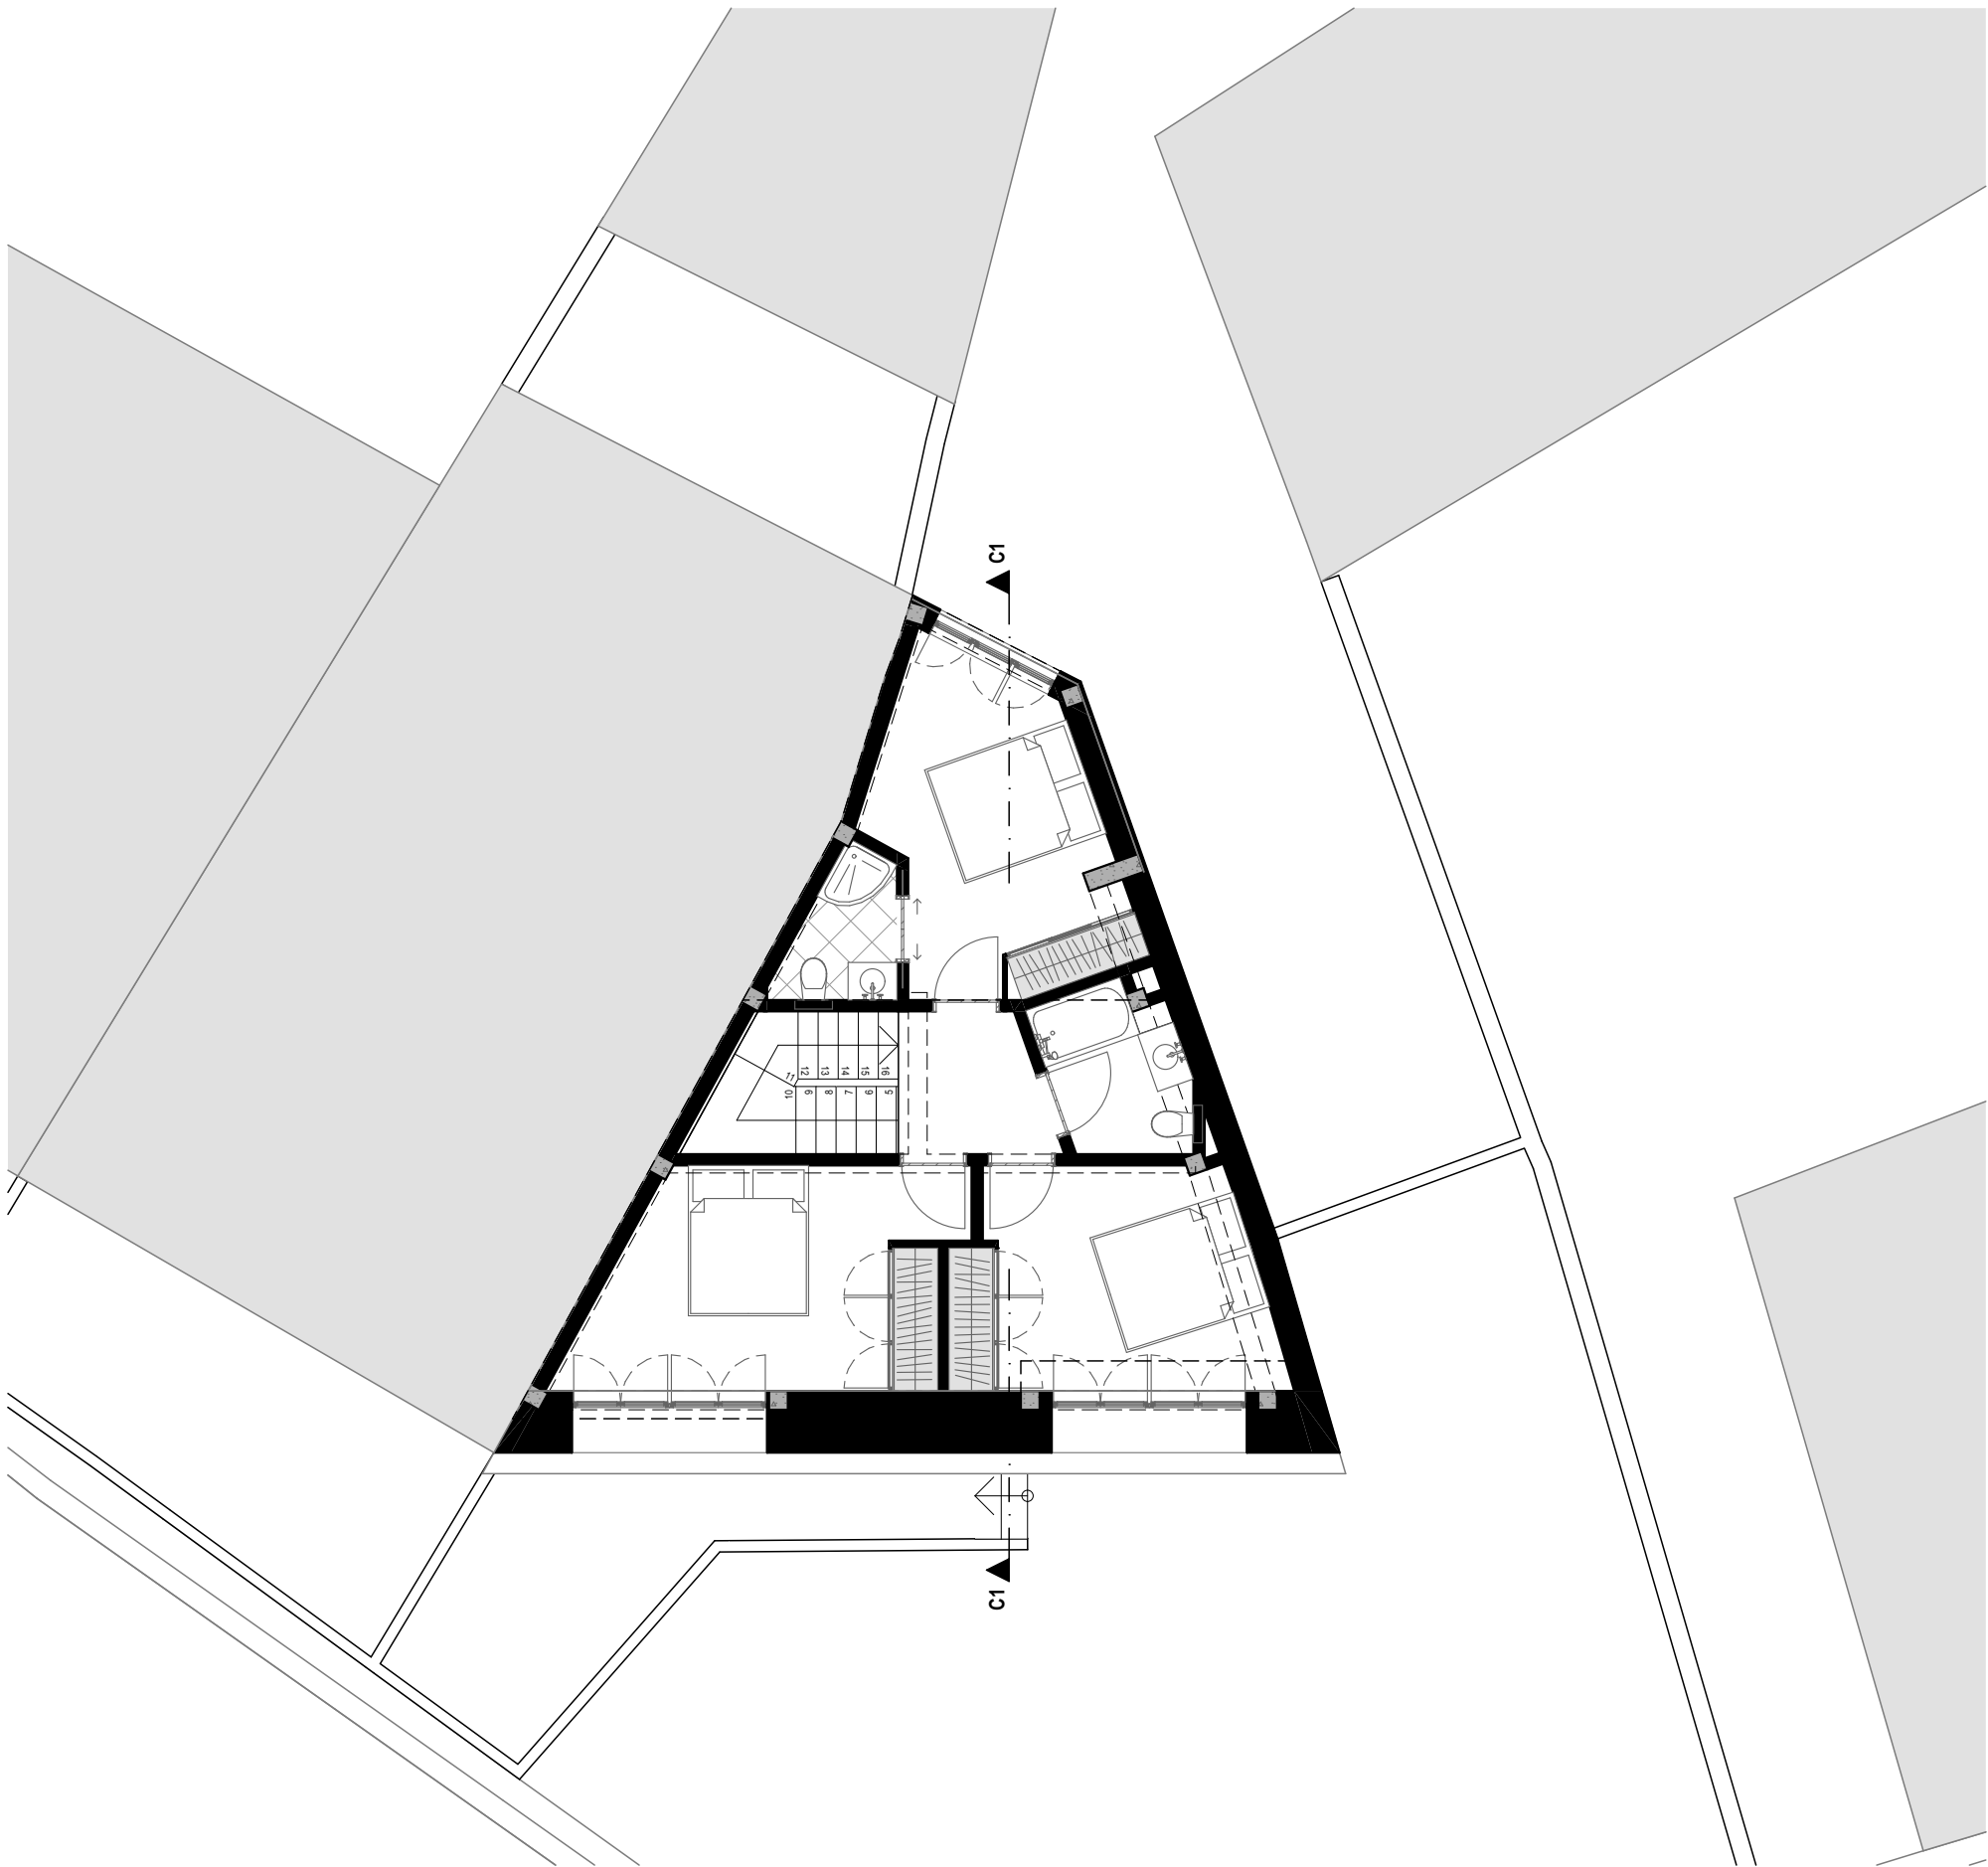

EQUIPA PROJECTISTA:



CÉSAR RUIVO
ARQUITECTOS

Rua Maria Lamas, lote 6, 2.º - 2350-810 TORRES NOVAS - PORTUGAL
T (+351) 249 822 164 - F (+351) 249 826 929 - arquitectos@cesarruivo.pt
www.cesarruivoarquitectos.pt

TÉCNICO RESPONSÁVEL/COORDENADOR/AUTOR

CÉSAR DE JESUS RUIVO, Arq.º/Urbanista
INSC. O.A.P. Nº 1839

COLABORADORES

BRUNO ARAÚJO RIBEIRO, Arq.º
INSC. O.A.P. Nº 19279

OBSERVAÇÕES

REQUERENTE

JOÃO MANUEL AZEDO

TÍTULO DA OBRA / LOCAL

REABILITAÇÃO DE MORADIA UNIFAMILIAR

VILA MOREIRA
ALCANENA

DESIGNAÇÃO

ESTUDO PRÉVIO

Planta do Andar

D PROPOSTO

DATA

MAIO 2022

ESCALA

1:100

CÓDIGO DO TRABALHO

220517.383.C369

TIPO

FASE

REVISÃO


DESENHO N.º

ARQ

EP

0 | 0 | 1 | 6

ESTA PEÇA DESENHADA É PARTE INTEGRANTE DO PROJECTO A QUE SE REFERE A LEGENDA E PROPRIEDADE INTELECTUAL DO AUTOR, ESTANDO A SUA UTILIZAÇÃO ESTABELECEDA CONTRATUALMENTE, SENDO APLICÁVEIS AS DISPOSIÇÕES DO D.L. 63/85 DE 14/03 ALTERADO PELAS LEIS NºS 45/85, DE 17/9 E 114/91, DE 3/9 E PELOS D.L. NºS 332/97 E 334/97, AMBOS DE 27/11, E PELA LEI Nº 50/04 DE 24/8 E DO D.L. 555/99 DE 16/12, NA REDACÇÃO QUE LHE FOI CONFERIDA PELO D.L. 26/10 DE 30/3 COM PROTECÇÃO DOS DIREITOS DE AUTOR E PROPRIEDADE INTELECTUAL, A SUA REPRODUÇÃO OU ALTERAÇÃO, TOTAL OU PARCIAL, CARCE DE AUTORIZAÇÃO EXPRESSA DO AUTOR. TODAS AS MEDIDAS E COTAS DOS DESENHOS DEVEM SER VERIFICADAS EM OBRA PELO CONSTRUTOR, CARECENDO QUALQUER CORRECÇÃO DE PRÉVIO CONSENTIMENTO DO PROJECTISTA. NÃO MEDIR DESENHOS, USAR SO A COTAGEM SENDO QUE QUALQUER COTA INDICADA É SUJEITA A CONFIRMAÇÃO EM OBRA. EM CASO DE INCONGRUÊNCIA ENTRE DESENHOS VIGORA A ESCALA MAIS AMPLIADA. A APLICAÇÃO E MATERIALIZAÇÃO DOS PORMENORES EM OBRA, PODERÃO ACEITAR PROPOSTAS VARIANTES DOS MESMOS, DESDE QUE FORMALMENTE ACETES PELO PROJECTISTA, MAS EM QUALQUER DOS CASOS OBRIGA-SE À APRESENTAÇÃO DE DESENHOS DE PREPARAÇÃO E ELABORAÇÃO DE PROTÓTIPOS PARA APROVAÇÃO DA ARQUITECTURA.

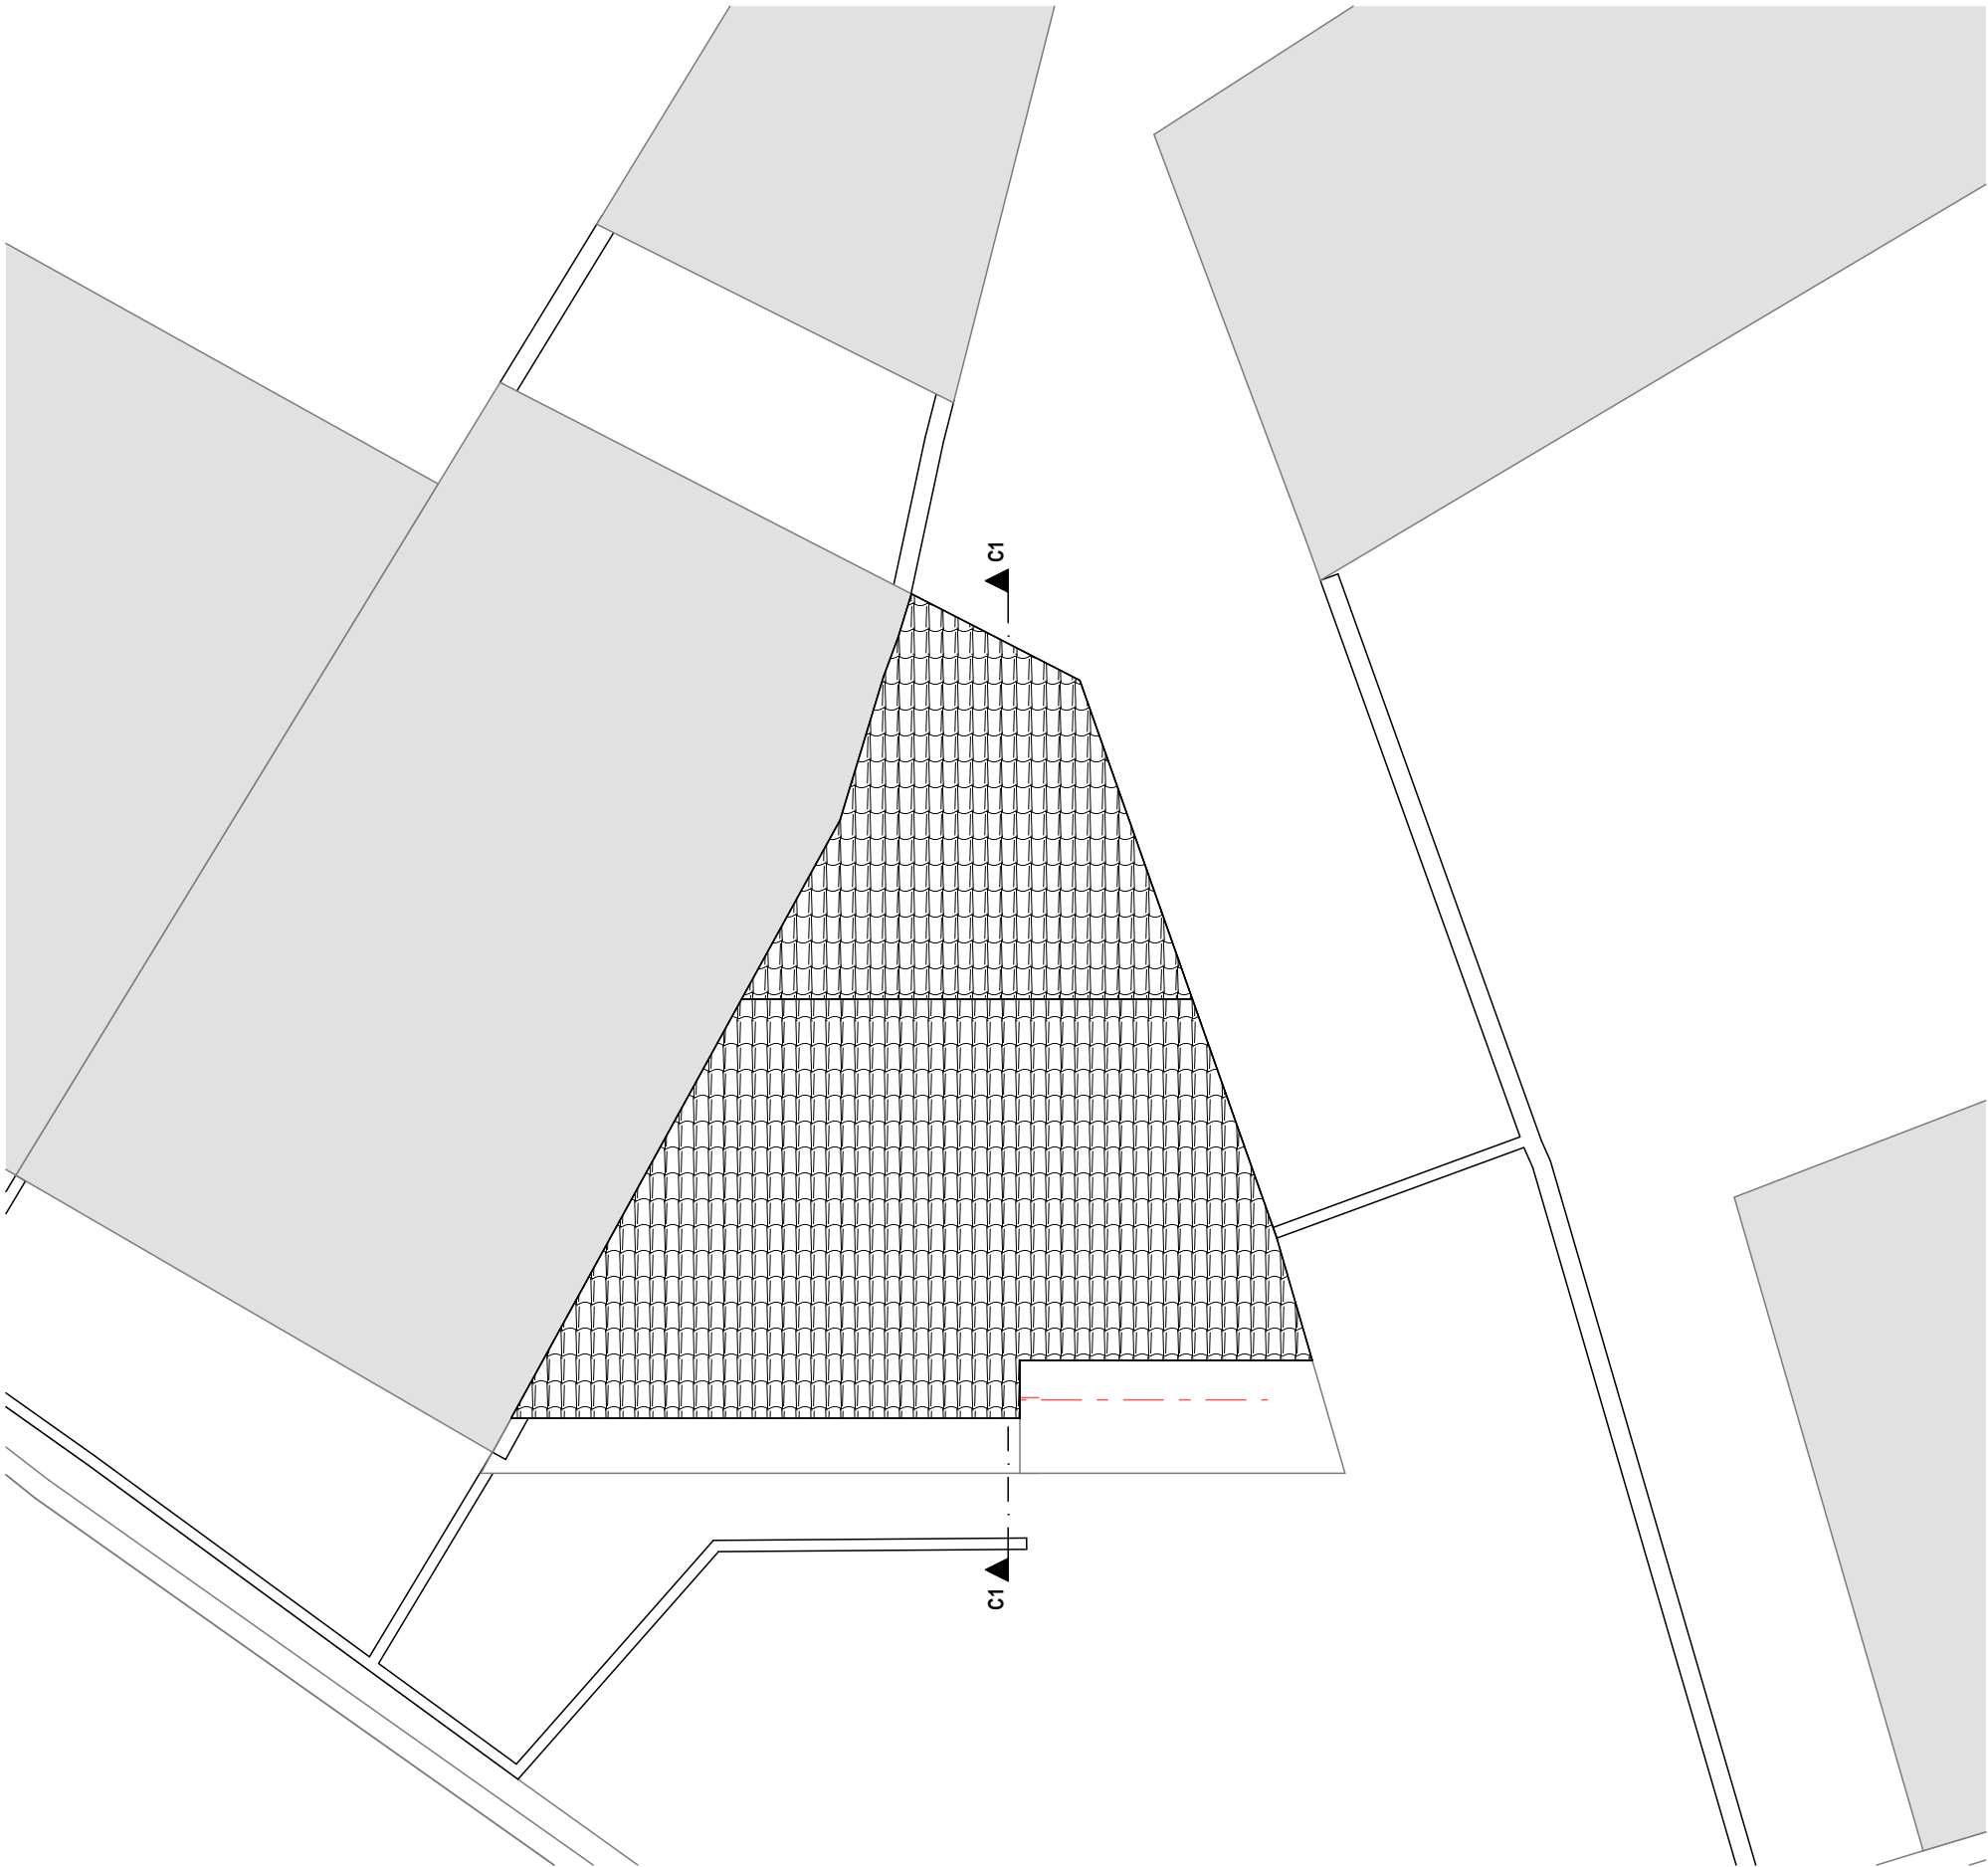

EQUIPA PROJECTISTA:



CÉSAR RUIVO
ARQUITECTOS

Rua Maria Lamas, lote 6, 2.º - 2350-810 TORRES NOVAS - PORTUGAL
T (+351) 249 822 164 - F (+351) 249 826 929 - arquitectos@cesarruivo.pt
www.cesarruivoarquitectos.pt

TÉCNICO RESPONSÁVEL/COORDENADOR/AUTOR

CÉSAR DE JESUS RUIVO, Arq.º/Urbanista
INSC. O.A.P. Nº 1839

COLABORADORES

BRUNO ARAÚJO RIBEIRO, Arq.º
INSC. O.A.P. Nº 19279

OBSERVAÇÕES

REQUERENTE

JOÃO MANUEL AZEDO

TÍTULO DA OBRA / LOCAL

REABILITAÇÃO DE MORADIA UNIFAMILIAR

VILA MOREIRA
ALCANENA

DESIGNAÇÃO

ESTUDO PRÉVIO

Planta de Cobertura

D PROPOSTO

DATA

MAIO 2022

ESCALA

1:100

CÓDIGO DO TRABALHO

220517.383.C369

TIPO

FASE

REVISÃO

DESENHO N.º

ARQ

EP


0

0

1

7

ESTA PEÇA DESENHADA É PARTE INTEGRANTE DO PROJECTO A QUE SE REFERE A LEGENDA E PROPRIEDADE INTELECTUAL DO AUTOR, ESTANDO A SUA UTILIZAÇÃO ESTABELECEDA CONTRATUALMENTE, SENDO APLICÁVEIS AS DISPOSIÇÕES DO D.L. 63/85 DE 14/03 ALTERADO PELAS LEIS NºS 45/85, DE 17/9 E 114/91, DE 3/9 E PELOS D.L. NºS 332/97 E 334/97, AMBOS DE 27/11, E PELA LEI Nº 50/04 DE 24/8 E DO D.L. 555/99 DE 16/12, NA REDACÇÃO QUE LHE FOI CONFERIDA PELO D.L. 26/10 DE 30/3 COM PROTECÇÃO DOS DIREITOS DE AUTOR E PROPRIEDADE INTELECTUAL, A SUA REPRODUÇÃO OU ALTERAÇÃO, TOTAL OU PARCIAL, CARCE DE AUTORIZAÇÃO EXPRESSA DO AUTOR. TODAS AS MEDIDAS E COTAS DOS DESENHOS DEVEM SER VERIFICADAS EM OBRA PELO CONSTRUTOR, CARECENDO QUALQUER CORRECÇÃO DE PRÉVIO CONSENTIMENTO DO PROJECTISTA. NÃO MEDIR DESENHOS, USAR SO A COTAGEM SENDO QUE QUALQUER COTA INDICADA É SUJEITA A CONFIRMAÇÃO EM OBRA. EM CASO DE INCONGRUÊNCIA ENTRE DESENHOS VIGORA A ESCALA MAIS AMPLIADA. A APLICAÇÃO E MATERIALIZAÇÃO DOS PORMENORES EM OBRA, PODERÃO ACEITAR PROPOSTAS VARIANTES DOS MESMOS, DESDE QUE FORMALMENTE ACETES PELO PROJECTISTA, MAS EM QUAISQUER DOS CASOS OBRIGA-SE À APRESENTAÇÃO DE DESENHOS DE PREPARAÇÃO E ELABORAÇÃO DE PROTÓTIPOS PARA APROVAÇÃO DA ARQUITECTURA.

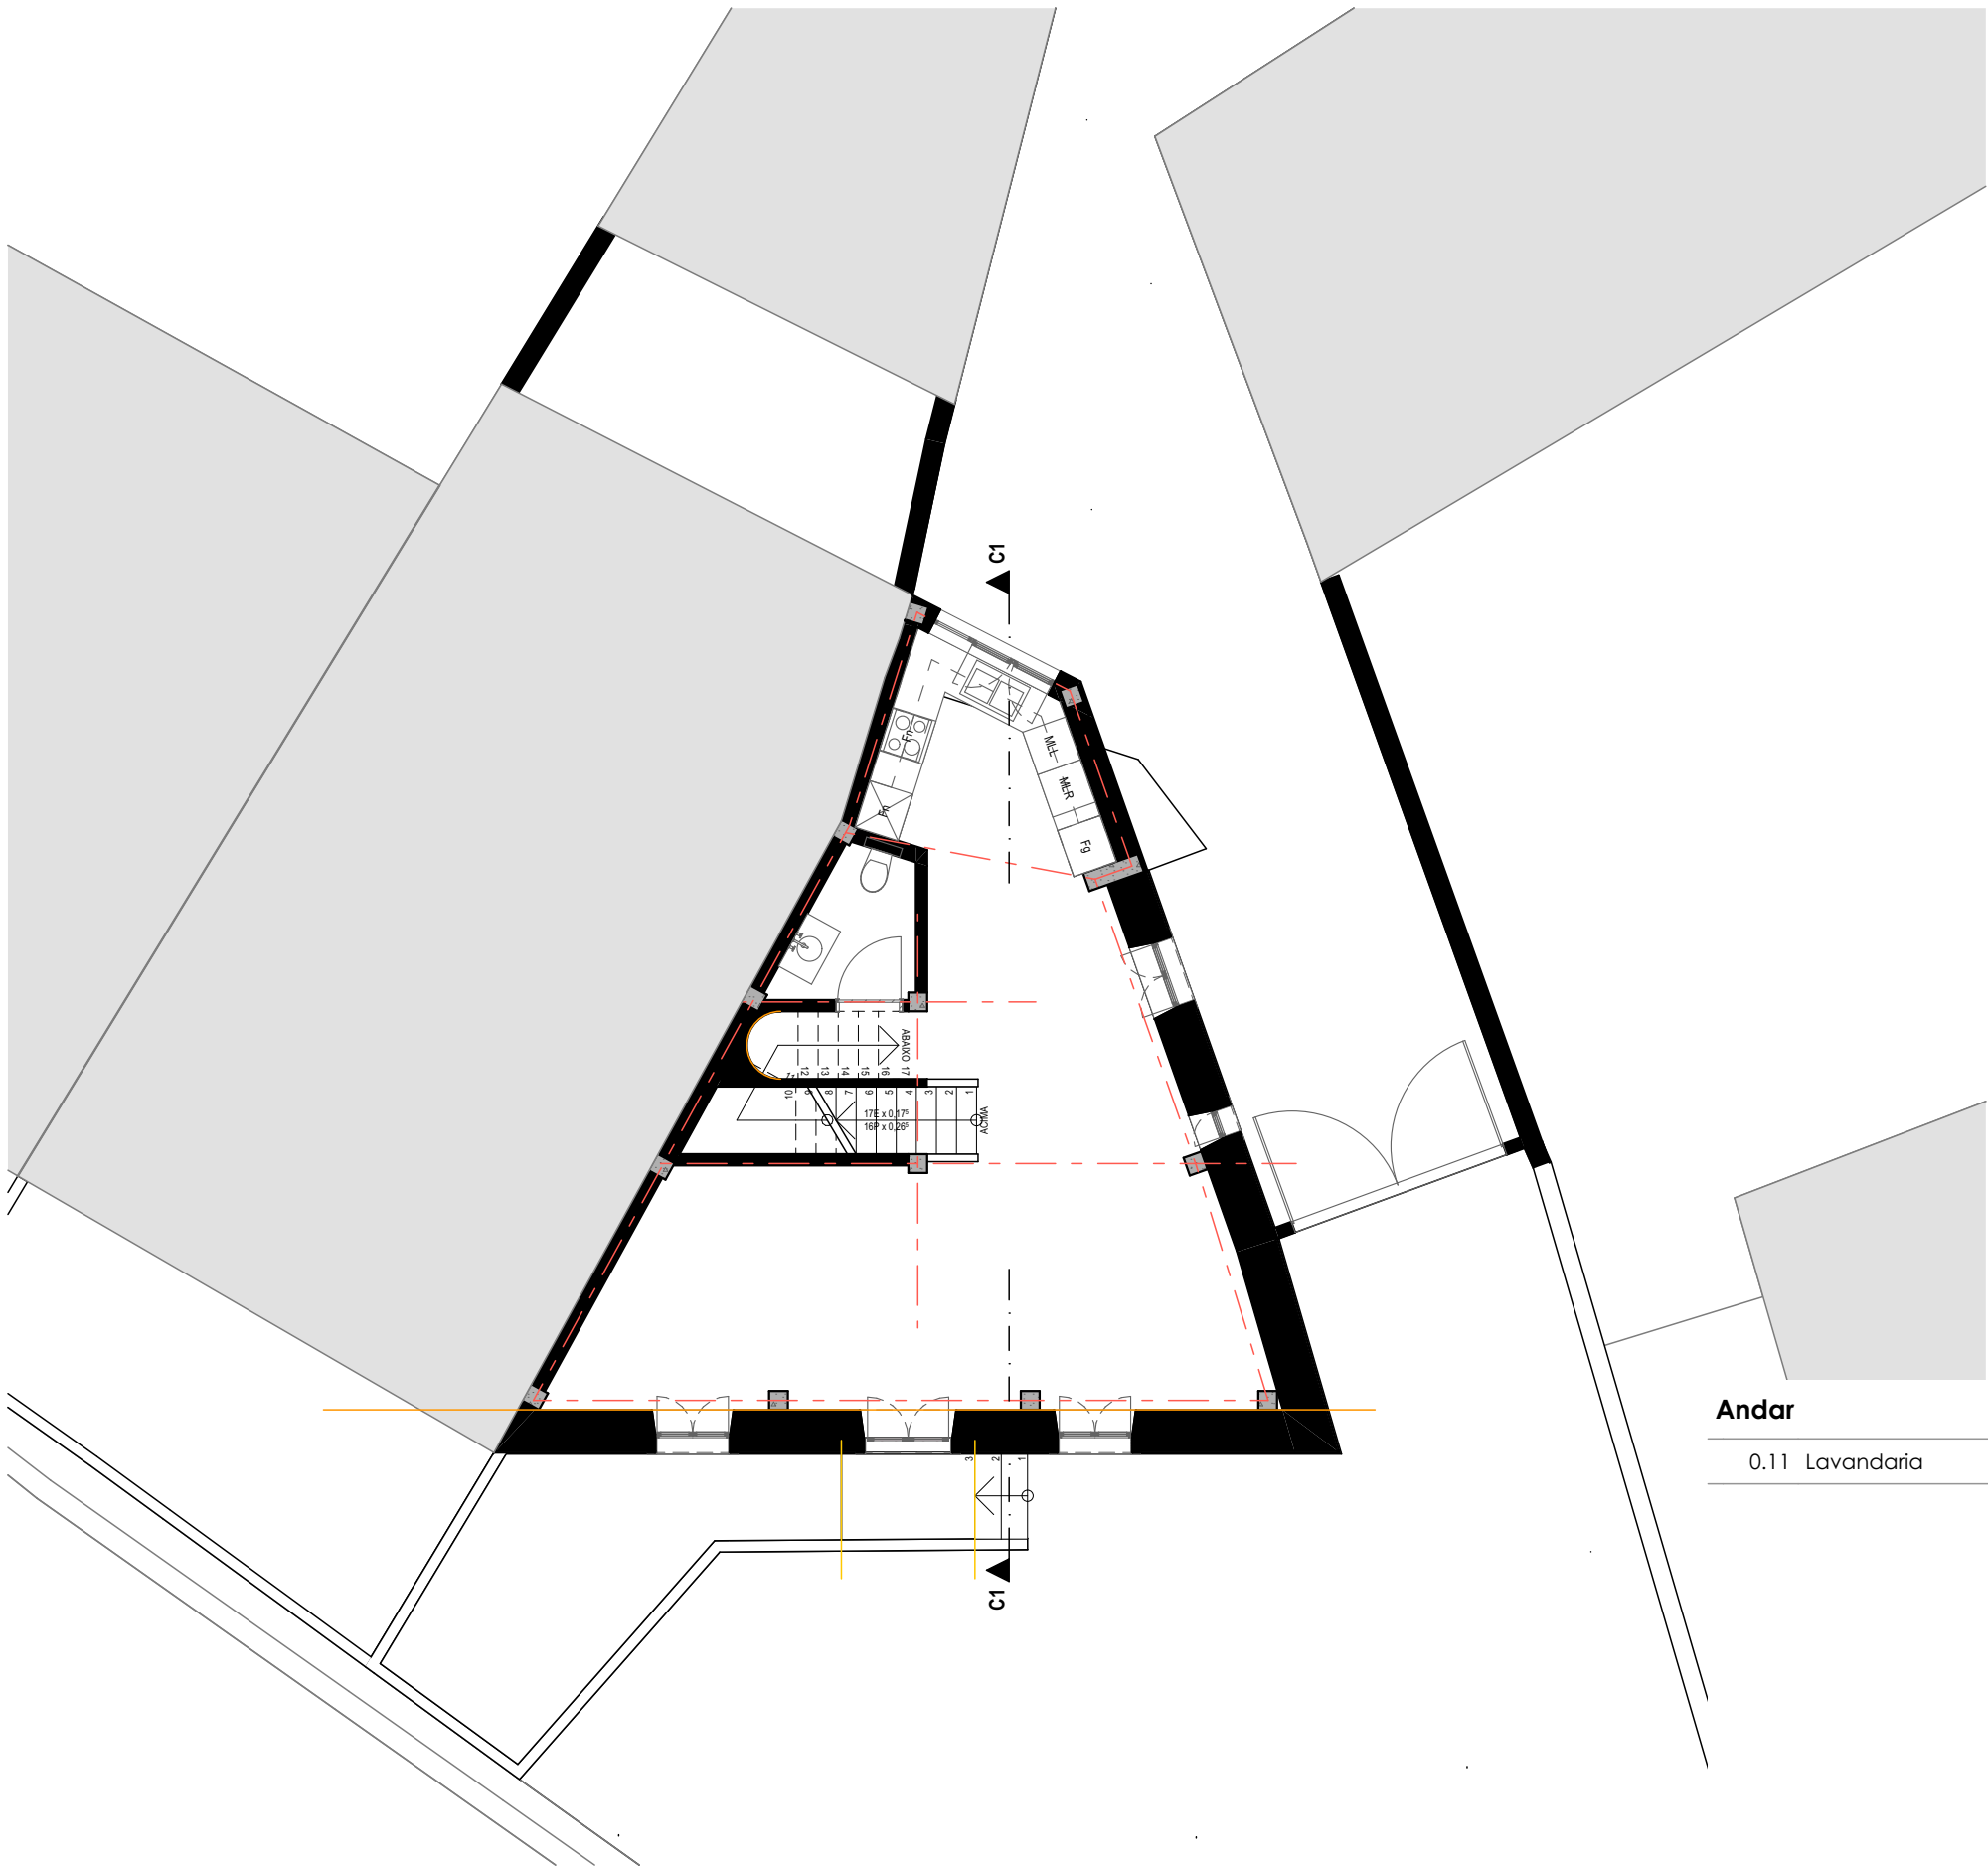

Andar		
0.11	Lavandaria	2,52

EQUIPA PROJECTISTA:



CÉSAR RUIVO
ARQUITECTOS

Rua Maria Lamas, lote 6, 2.º - 2350-810 TORRES NOVAS - PORTUGAL
T (+351) 249 822 164 - F (+351) 249 826 929 - arquitectos@cesarruivo.pt
www.cesarruivoarquitectos.pt

TÉCNICO RESPONSÁVEL/COORDENADOR/AUTOR

CÉSAR DE JESUS RUIVO, Arq.º/Urbanista
INSC. O.A.P. Nº 1839

COLABORADORES

BRUNO ARAÚJO RIBEIRO, Arq.º
INSC. O.A.P. Nº 19279

OBSERVAÇÕES

REQUERENTE

JOÃO MANUEL AZEDO

TÍTULO DA OBRA / LOCAL

REABILITAÇÃO DE MORADIA UNIFAMILIAR

VILA MOREIRA
ALCANENA

DESIGNAÇÃO

ESTUDO PRÉVIO


Planta do Piso Térreo - cotada

D PROPOSTO

DATA		ESCALA	
MAIO 2022		1:100	
CÓDIGO DO TRABALHO		220517.383.C369	
TIPO	FASE	REVISÃO	DESENHO N.º

ARQ | EP | 0 | 0 | 1 | 8

ESTA PEÇA DESENHADA É PARTE INTEGRANTE DO PROJECTO A QUE SE REFERE A LEGENDA E PROPRIEDADE INTELECTUAL DO AUTOR, ESTANDO A SUA UTILIZAÇÃO ESTABELECEDA CONTRATUALMENTE, SENDO APLICÁVEIS AS DISPOSIÇÕES DO D.L. 63/85 DE 14/03 ALTERADO PELAS LEIS NºS 45/85, DE 17/9 E 114/91, DE 3/9 E PELOS D.L. NºS 332/97 E 334/97, AMBOS DE 27/11, E PELA LEI Nº 50/04 DE 24/8 E DO D.L. 555/99 DE 16/12, NA REDACÇÃO QUE LHE FOI CONFERIDA PELO D.L. 26/10 DE 30/3 COM PROTECÇÃO DOS DIREITOS DE AUTOR E PROPRIEDADE INTELECTUAL, A SUA REPRODUÇÃO OU ALTERAÇÃO, TOTAL OU PARCIAL, CARCE DE AUTORIZAÇÃO EXPRESSA DO AUTOR. TODAS AS MEDIDAS E COTAS DOS DESENHOS DEVEM SER VERIFICADAS EM OBRA PELO CONSTRUTOR, CARECENDO QUALQUER CORRECÇÃO DE PRÉVIO CONSENTIMENTO DO PROJECTISTA. NÃO MEDIR DESENHOS, USAR SO A COTAGEM SENDO QUE QUALQUER COTA INDICADA É SUJEITA A CONFIRMAÇÃO EM OBRA. EM CASO DE INCONGRUÊNCIA ENTRE DESENHOS VIGORA A ESCALA MAIS AMPLIADA. A APLICAÇÃO E MATERIALIZAÇÃO DOS PORMENORES EM OBRA, PODERÃO ACEITAR PROPOSTAS VARIANTES DOS MESMOS, DESDE QUE FORMALMENTE ACETES PELO PROJECTISTA, MAS EM QUAISQUER DOS CASOS OBRIGA-SE À APRESENTAÇÃO DE DESENHOS DE PREPARAÇÃO E ELABORAÇÃO DE PROTÓTIPOS PARA APROVAÇÃO DA ARQUITECTURA.

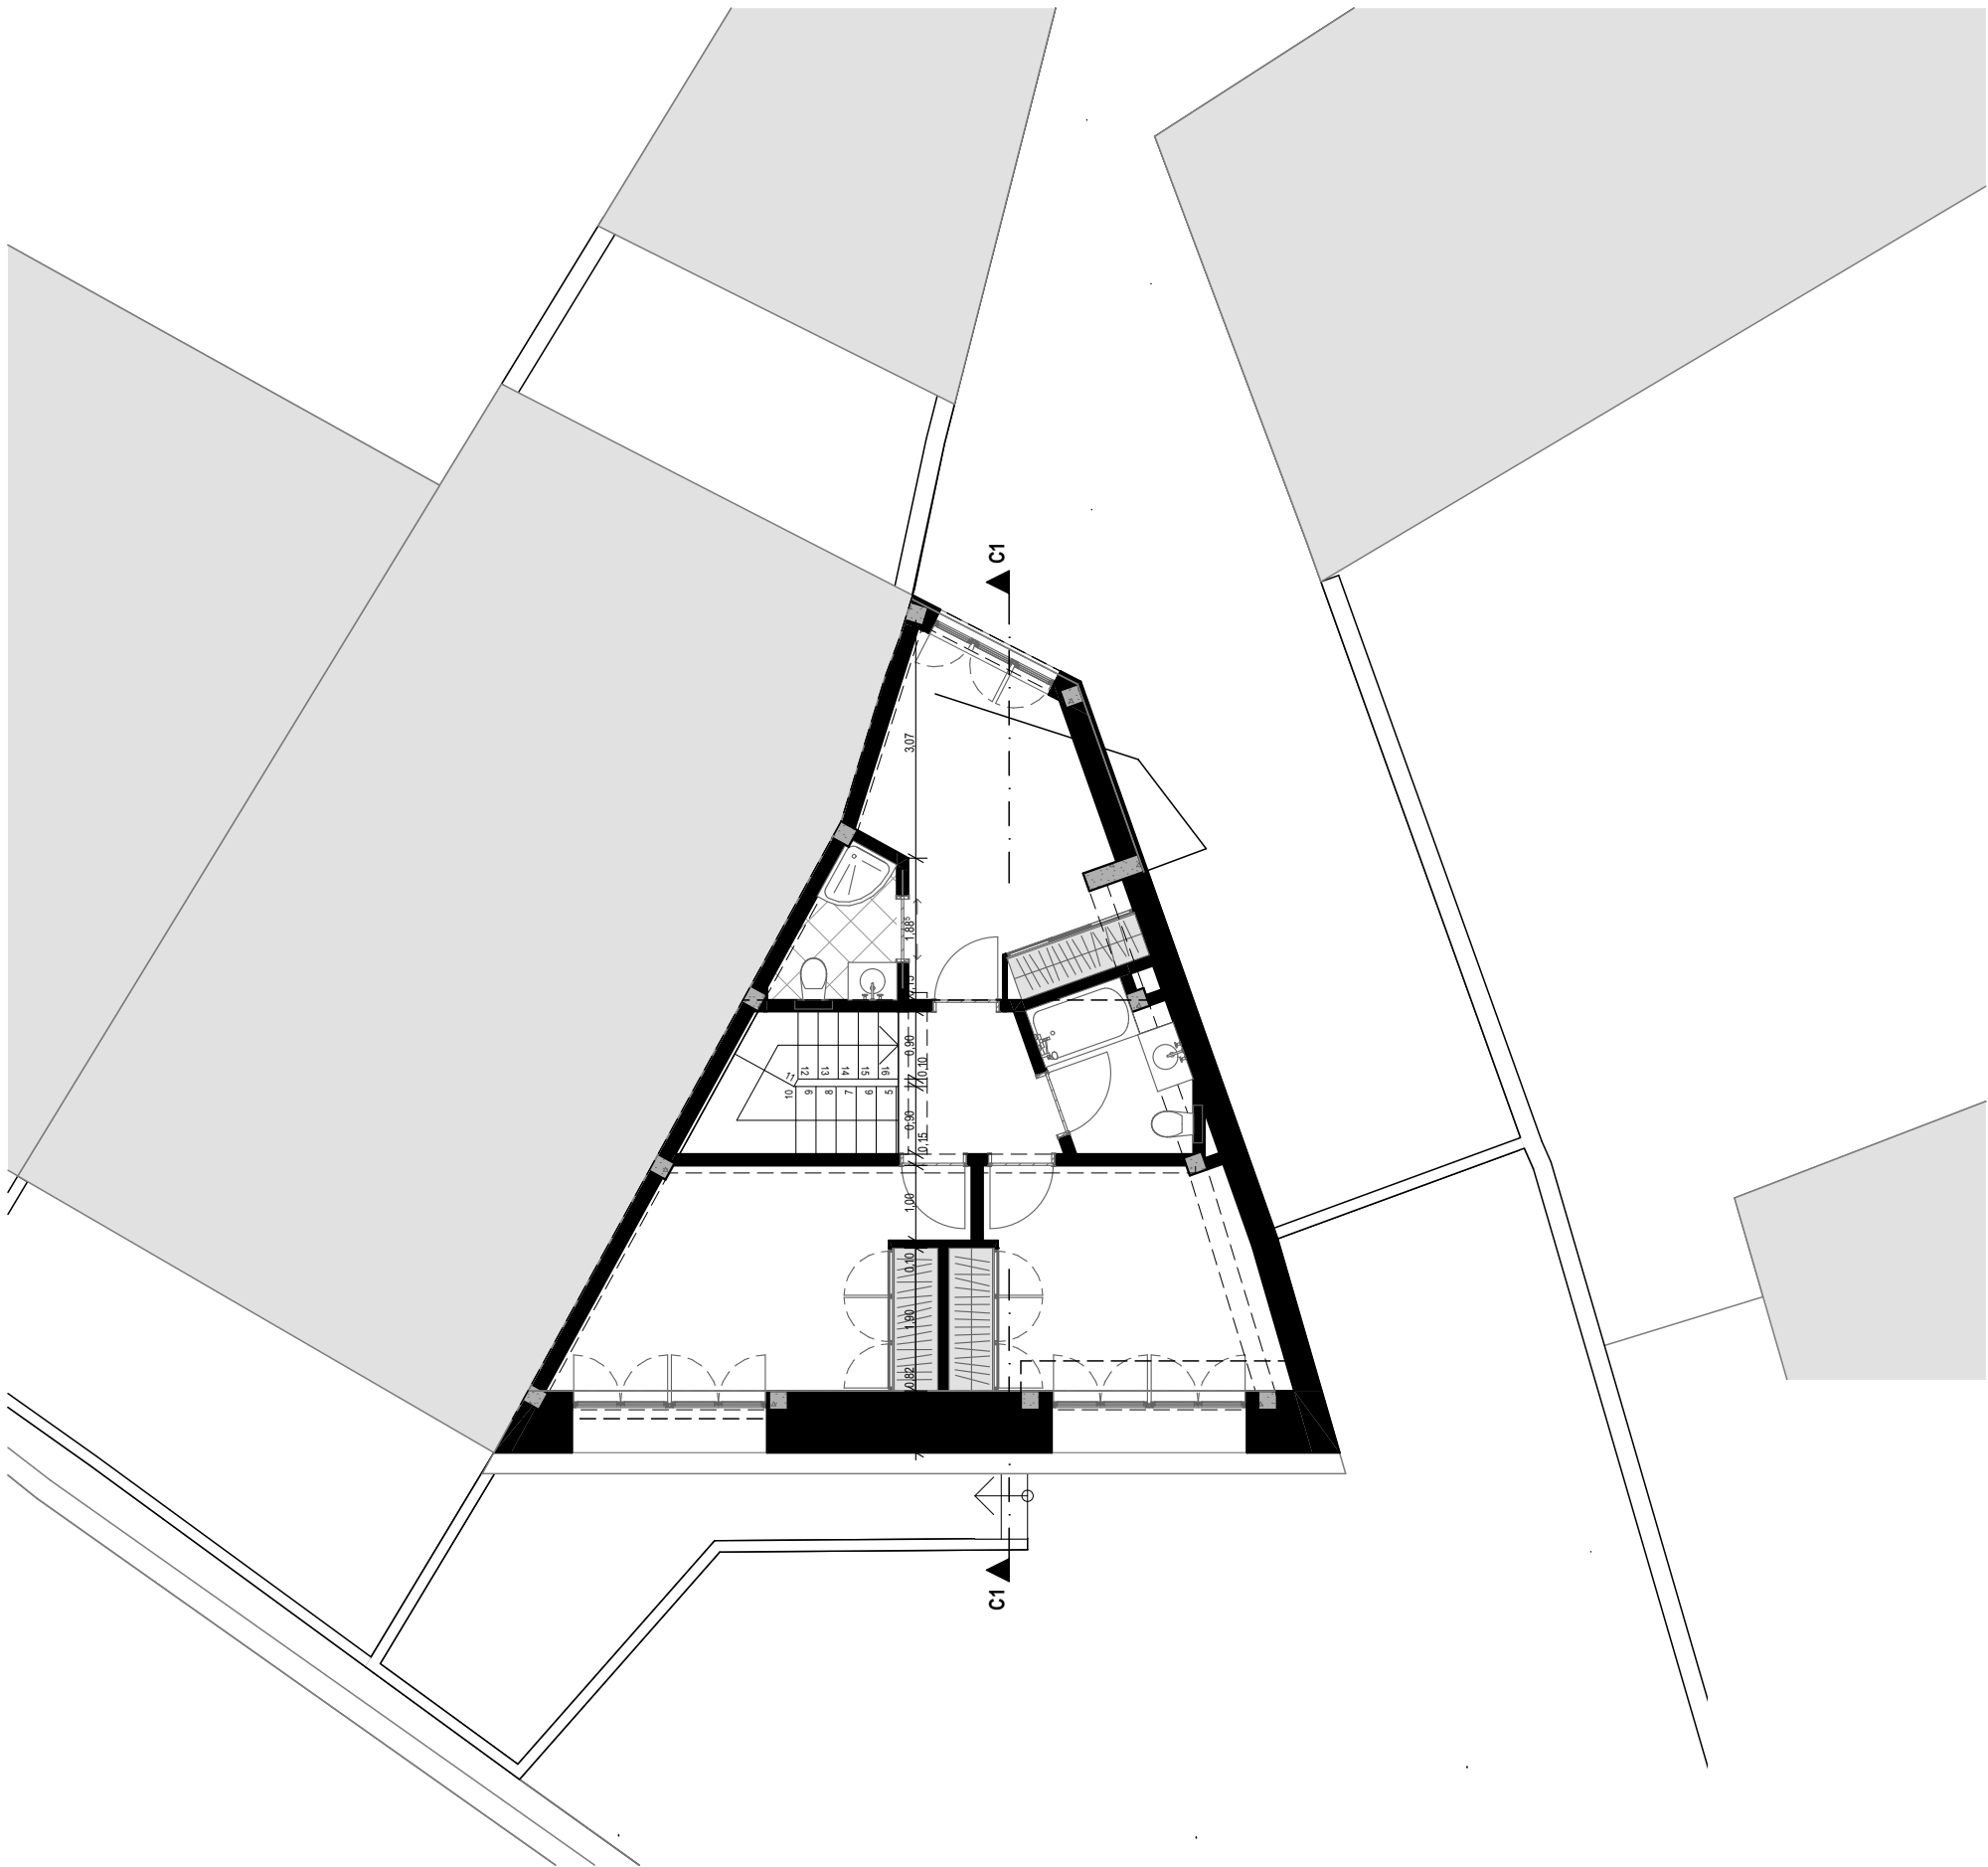

EQUIPA PROJECTISTA:



CÉSAR RUIVO
ARQUITECTOS

Rua Maria Lamas, lote 6, 2.º - 2350-810 TORRES NOVAS - PORTUGAL
T (+351) 249 822 164 - F (+351) 249 826 929 - arquitectos@cesarruivo.pt
www.cesarruivoarquitectos.pt

TÉCNICO RESPONSÁVEL/COORDENADOR/AUTOR

CÉSAR DE JESUS RUIVO, Arq.º/Urbanista
INSC. O.A.P. Nº 1839

COLABORADORES

BRUNO ARAÚJO RIBEIRO, Arq.º
INSC. O.A.P. Nº 19279

OBSERVAÇÕES

REQUERENTE

JOÃO MANUEL AZEDO

TÍTULO DA OBRA / LOCAL

REABILITAÇÃO DE MORADIA UNIFAMILIAR

VILA MOREIRA
ALCANENA

DESIGNAÇÃO

ESTUDO PRÉVIO

Planta do Andar - cotada

D PROPOSTO

DATA

MAIO 2022

ESCALA

1:100

CÓDIGO DO TRABALHO

220517.383.C369

TIPO

FASE

REVISÃO


DESENHO N.º

ARQ

EP

0 | 0 | 1 | 9

ESTA PEÇA DESENHADA É PARTE INTEGRANTE DO PROJECTO A QUE SE REFERE A LEGENDA E PROPRIEDADE INTELECTUAL DO AUTOR
ESTANDO A SUA UTILIZAÇÃO ESTABELECEDA CONTRATUALMENTE, SENDO APLICÁVEIS AS DISPOSIÇÕES DO D.L. 63/85
DE 14/03 ALTERADO PELAS LEIS NºS 45/85, DE 17/9 E 114/91, DE 3/9 E PELOS D.L. NºS 332/97 E 334/97, AMBOS DE 27/11, E PELA LEI Nº 50/04
DE 24/8 E DO D.L. 555/99 DE 16/12, NA REDACÇÃO QUE LHE FOI CONFERIDA PELO D.L. 26/10 DE 30/3 COM PROTECÇÃO DOS DIREITOS DE
AUTOR E PROPRIEDADE INTELECTUAL, A SUA REPRODUÇÃO OU ALTERAÇÃO, TOTAL OU PARCIAL, CARCE DE AUTORIZAÇÃO EXPRESSA DO
AUTOR. TODAS AS MEDIDAS E COTAS DOS DESENHOS DEVEM SER VERIFICADAS EM OBRA PELO CONSTRUTOR, CARECENDO QUALQUER
CORRECÇÃO DE PRÉVIO CONSENTIMENTO DO PROJECTISTA. NÃO MEDIR DESENHOS, USAR SO A COTAGEM SENDO QUE QUALQUER
COTA INDICADA É SUJEITA A CONFIRMAÇÃO EM OBRA. EM CASO DE INCONGRUÊNCIA ENTRE DESENHOS VIGORA A ESCALA MAIS
AMPLIADA. A APLICAÇÃO E MATERIALIZAÇÃO DOS PORMENORES EM OBRA, PODERÃO ACEITAR PROPOSTAS VARIANTES DOS MESMOS,
DESDE QUE FORMALMENTE ACETES PELO PROJECTISTA, MAS EM QUAISQUER DOS CASOS OBRIGA-SE À APRESENTAÇÃO DE DESENHOS DE
PREPARAÇÃO E ELABORAÇÃO DE PROTÓTIPOS PARA APROVAÇÃO DA ARQUITECTURA.

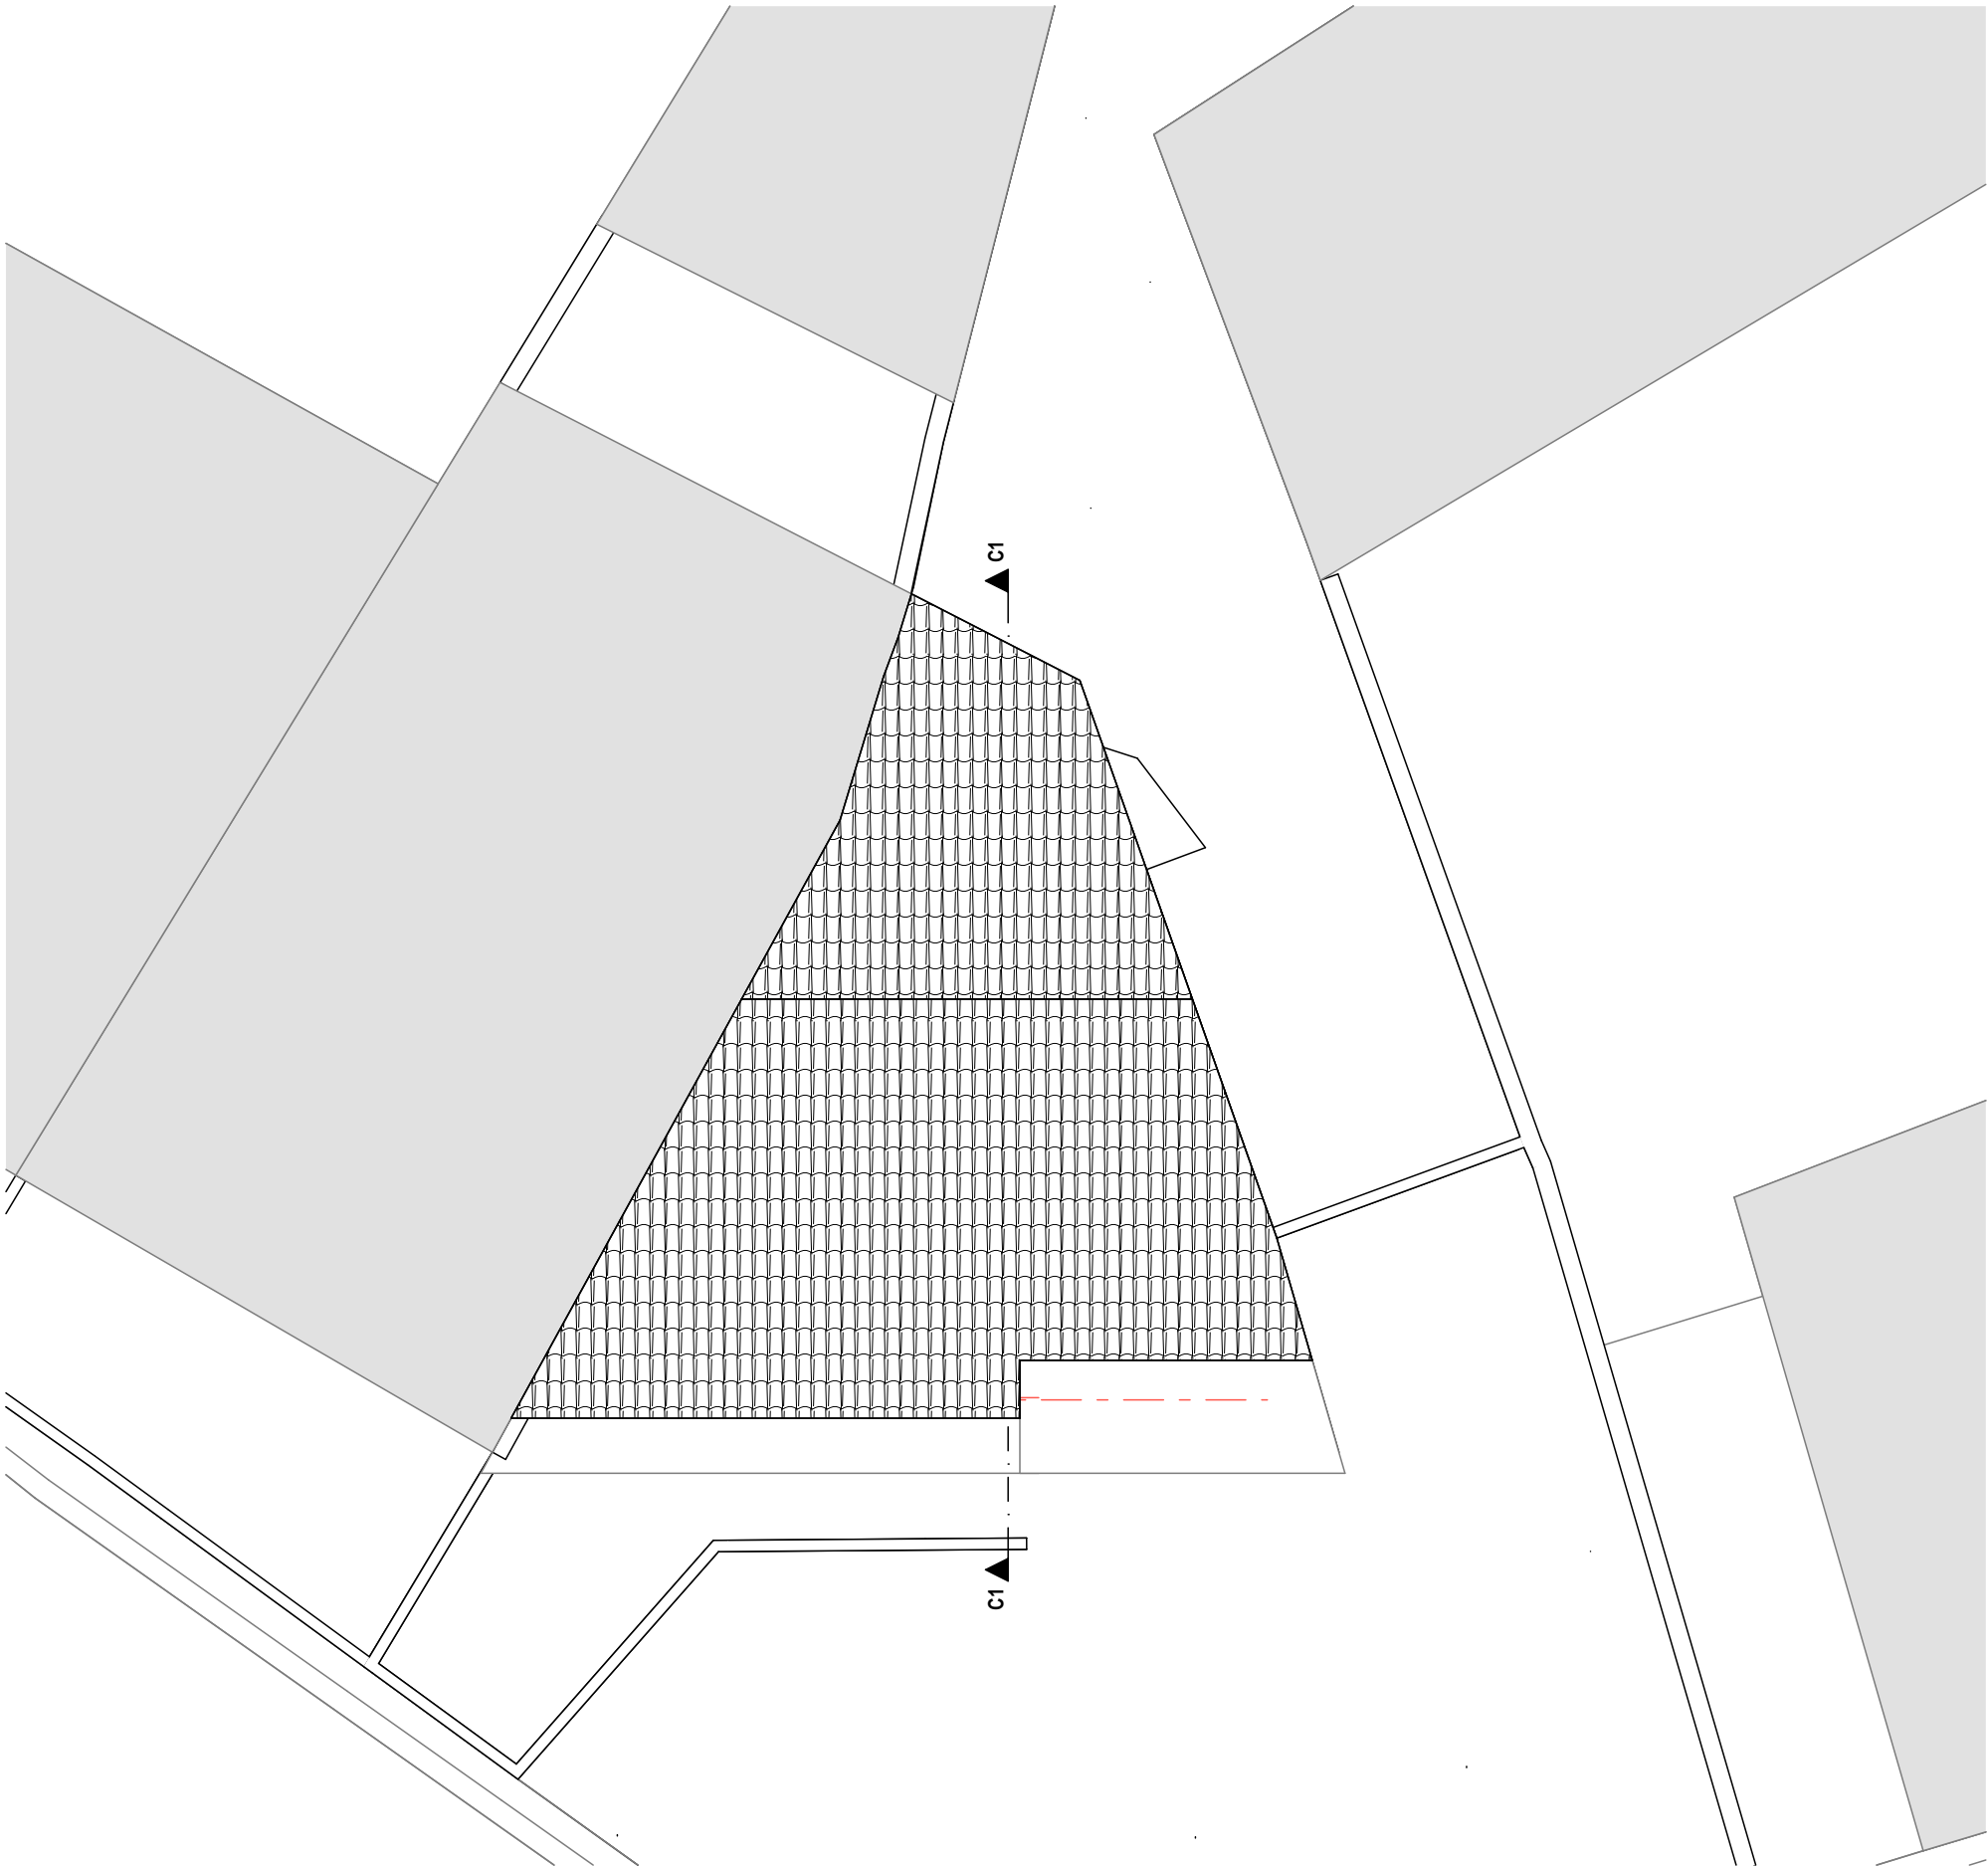

EQUIPA PROJECTISTA:



CÉSAR RUIVO
ARQUITECTOS

Rua Maria Lamas, lote 6, 2.º - 2350-810 TORRES NOVAS - PORTUGAL
T (+351) 249 822 164 - F (+351) 249 826 929 - arquitectos@cesarruivo.pt
www.cesarruivoarquitectos.pt

TÉCNICO RESPONSÁVEL/COORDENADOR/AUTOR

CÉSAR DE JESUS RUIVO, Arq.º/Urbanista
INSC. O.A.P. Nº 1839

COLABORADORES

BRUNO ARAÚJO RIBEIRO, Arq.º
INSC. O.A.P. Nº 19279

OBSERVAÇÕES

REQUERENTE

JOÃO MANUEL AZEDO

TÍTULO DA OBRA / LOCAL

REABILITAÇÃO DE MORADIA UNIFAMILIAR

VILA MOREIRA
ALCANENA

DESIGNAÇÃO

ESTUDO PRÉVIO

Planta de Cobertura - cotada

D PROPOSTO

DATA

MAIO 2022

ESCALA

1:100

CÓDIGO DO TRABALHO

220517.383.C369

TIPO

FASE

REVISÃO

DESENHO N.º

ARQ

EP


0

0

2

0

ESTA PEÇA DESENHADA É PARTE INTEGRANTE DO PROJECTO A QUE SE REFERE A LEGENDA E PROPRIEDADE INTELECTUAL DO AUTOR, ESTANDO A SUA UTILIZAÇÃO ESTABELECEDA CONTRATUALMENTE, SENDO APLICÁVEIS AS DISPOSIÇÕES DO D.L. 63/85 DE 14/03 ALTERADO PELAS LEIS NºS 45/85, DE 17/9 E 114/91, DE 3/9 E PELOS D.L. NºS 332/97 E 334/97, AMBOS DE 27/11, E PELA LEI Nº 50/04 DE 24/8 E DO D.L. 555/99 DE 16/12, NA REDACÇÃO QUE LHE FOI CONFERIDA PELO D.L. 26/10 DE 30/3 COM PROTECÇÃO DOS DIREITOS DE AUTOR E PROPRIEDADE INTELECTUAL, A SUA REPRODUÇÃO OU ALTERAÇÃO, TOTAL OU PARCIAL, CARCE DE AUTORIZAÇÃO EXPRESSA DO AUTOR. TODAS AS MEDIDAS E COTAS DOS DESENHOS DEVEM SER VERIFICADAS EM OBRA PELO CONSTRUTOR, CARECENDO QUALQUER CORRECÇÃO DE PRÉVIO CONSENTIMENTO DO PROJECTISTA. NÃO MEDIR DESENHOS, USAR SO A COTAGEM SENDO QUE QUALQUER COTA INDICADA É SUJEITA A CONFIRMAÇÃO EM OBRA. EM CASO DE INCONGRUÊNCIA ENTRE DESENHOS VIGORA A ESCALA MAIS AMPLIADA. A APLICAÇÃO E MATERIALIZAÇÃO DOS PORMENORES EM OBRA, PODERÃO ACEITAR PROPOSTAS VARIANTES DOS MESMOS, DESDE QUE FORMALMENTE ACETES PELO PROJECTISTA, MAS EM QUAISQUER DOS CASOS OBRIGA-SE À APRESENTAÇÃO DE DESENHOS DE PREPARAÇÃO E ELABORAÇÃO DE PROTÓTIPOS PARA APROVAÇÃO DA ARQUITECTURA.

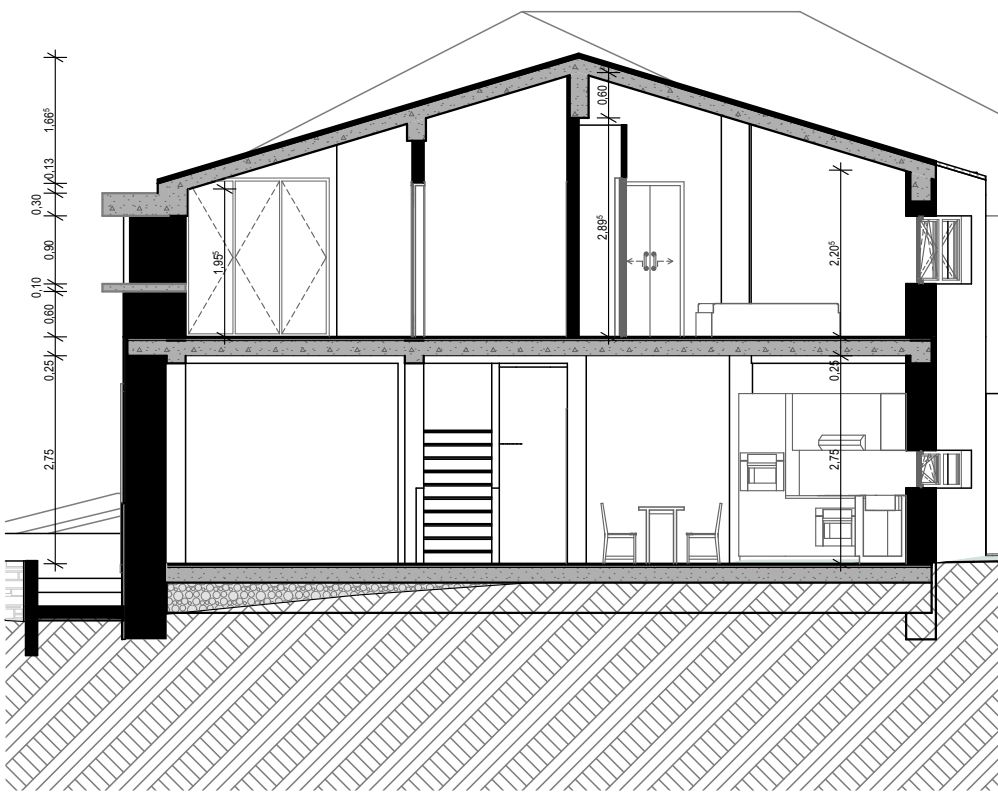

C1 Corte 1

EQUIPA PROJECTISTA:



CÉSAR RUIVO
ARQUITECTOS

Rua Maria Lamas, lote 6, 2.º - 2350-810 TORRES NOVAS - PORTUGAL
T (+351) 249 822 164 - F (+351) 249 826 929 - arquitectos@cesarruivo.pt
www.cesarruivoarquitectos.pt

TÉCNICO RESPONSÁVEL/COORDENADOR/AUTOR

CÉSAR DE JESUS RUIVO, Arq.º/Urbanista
INSC. O.A.P. Nº 1839

COLABORADORES

BRUNO ARAÚJO RIBEIRO, Arq.º
INSC. O.A.P. Nº 19279

OBSERVAÇÕES

REQUERENTE

JOÃO MANUEL AZEDO

TÍTULO DA OBRA / LOCAL

REABILITAÇÃO DE MORADIA UNIFAMILIAR

VILA MOREIRA
ALCANENA

DESIGNAÇÃO

ESTUDO PRÉVIO

Cortes

D PROPOSTO

DATA

MAIO 2022

ESCALA

1:100

CÓDIGO DO TRABALHO

220517.383.C369

TIPO

FASE

REVISÃO


DESENHO N.º

ARQ


EP

0 | 0 | 2 | 1


ESTA PEÇA DESENHADA É PARTE INTEGRANTE DO PROJECTO A QUE SE REFERE A LEGENDA E PROPRIEDADE INTELECTUAL DO AUTOR ESTANDO A SUA UTILIZAÇÃO ESTABELECEIDA CONTRATUALMENTE, SENDO APLICÁVEIS AS DISPOSIÇÕES DO D.L. 63/85 DE 14/03 ALTERADO PELAS LEIS NºS 45/85, DE 17/9 E 114/91, DE 3/9 E PELOS D.L. NºS 332/97 E 334/97, AMBOS DE 27/11, E PELA LEI Nº 50/04 DE 24/8 E DO D.L. 555/99 DE 16/12, NA REDACÇÃO QUE LHE FOI CONFERIDA PELO D.L. 26/10 DE 30/3 COM PROTECÇÃO DOS DIREITOS DE AUTOR E PROPRIEDADE INTELECTUAL, A SUA REPRODUÇÃO OU ALTERAÇÃO, TOTAL OU PARCIAL CARCE DE AUTORIZAÇÃO EXPRESSA DO AUTOR. TODAS AS MEDIDAS E COTAS DOS DESENHOS DEVEM SER VERIFICADAS EM OBRA PELO CONSTRUTOR, CARECENDO QUALQUER CORRECÇÃO DE PRÉVIO CONSENTIMENTO DO PROJECTISTA. NÃO MEDIR DESENHOS, USAR SO A COTAGEM SENDO QUE QUALQUER COTA INDICADA É SUJEITA A CONFIRMAÇÃO EM OBRA. EM CASO DE INCONGRUÊNCIA ENTRE DESENHOS VIGORA A ESCALA MAIS AMPLIADA. A APLICAÇÃO E MATERIALIZAÇÃO DOS PORMENORES EM OBRA, PODERÃO ACEITAR PROPOSTAS VARIANTES DOS MESMOS, DESDE QUE FORMALMENTE ACETES PELO PROJECTISTA, MAS EM QUALQUER DOS CASOS OBRIGA-SE À APRESENTAÇÃO DE DESENHOS DE PREPARAÇÃO E ELABORAÇÃO DE PROTÓTIPOS PARA APROVAÇÃO DA ARQUITECTURA.

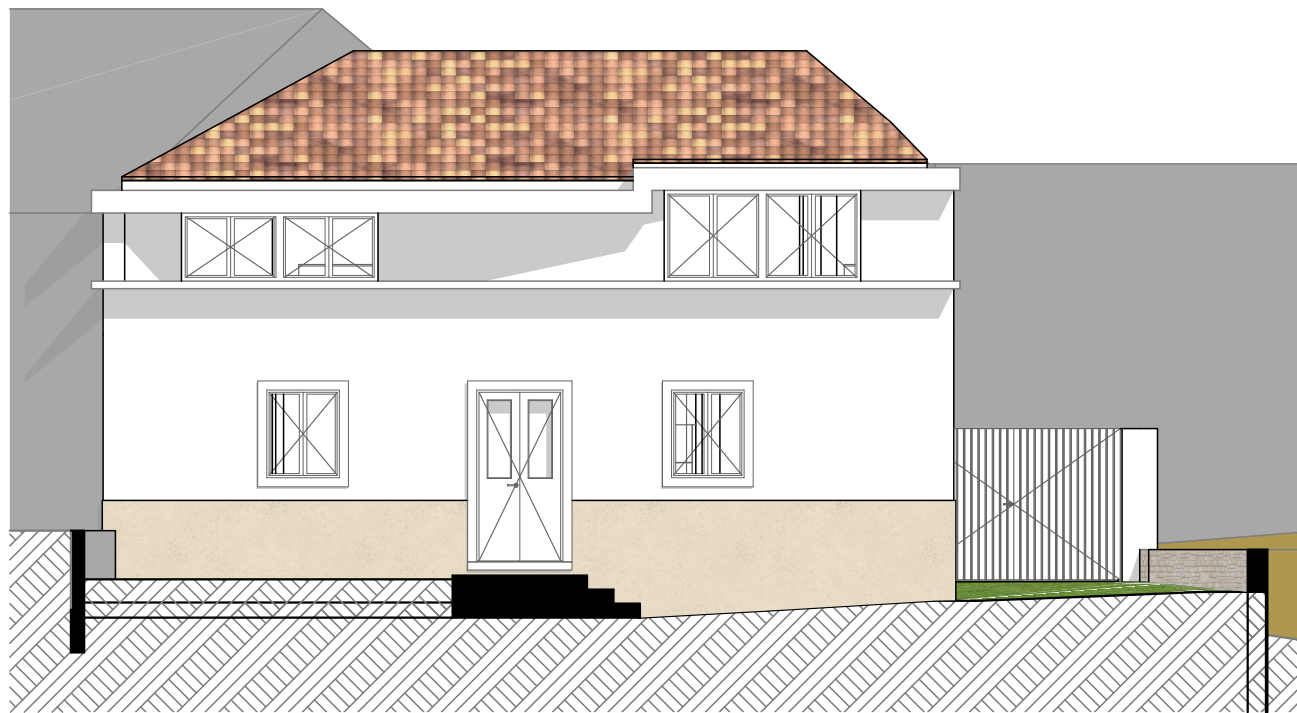

A1 Alçado Principal

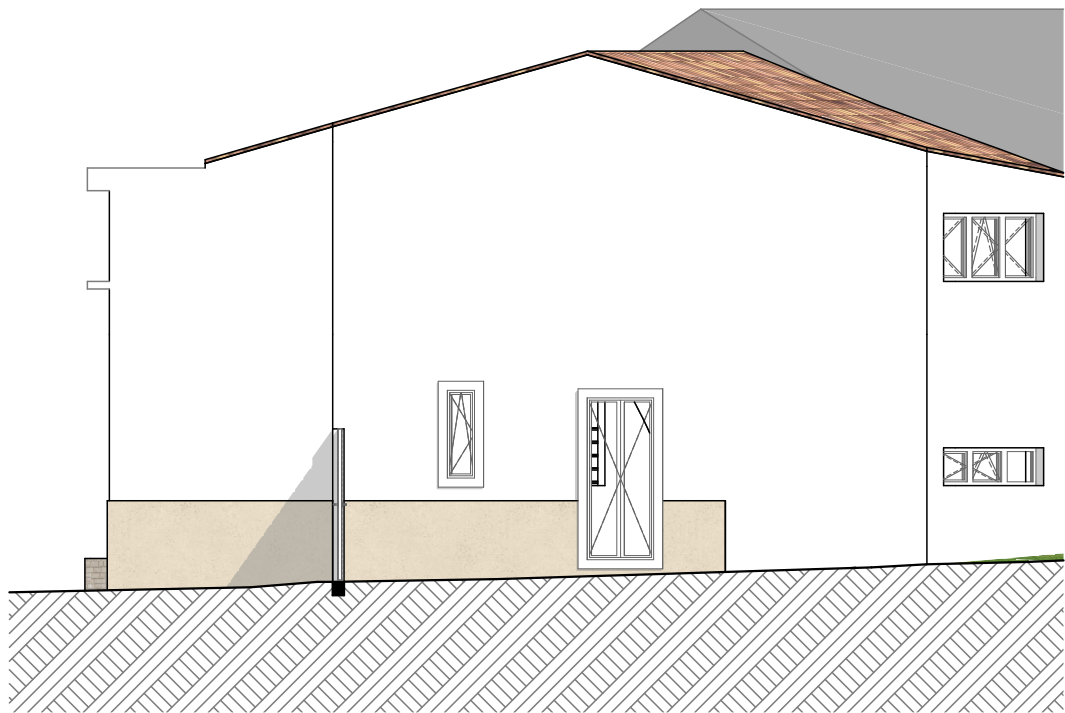

A3 Alçado Lateral

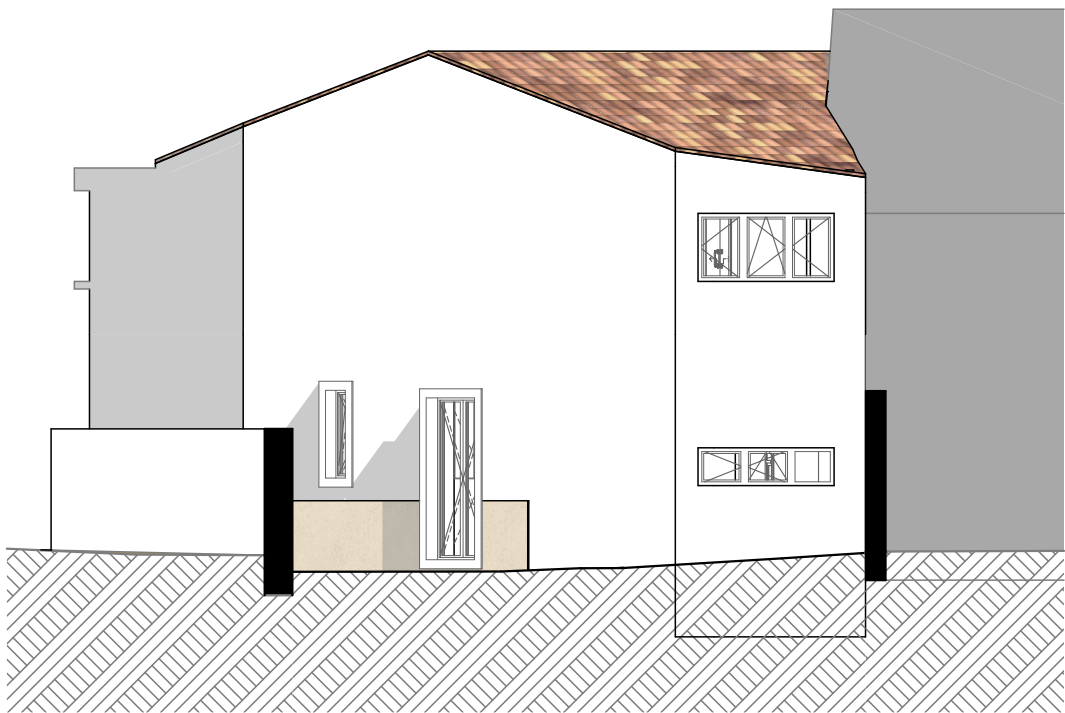

A2 Alçado Posterior

EQUIPA PROJECTISTA:



CÉSAR RUIVO
ARQUITECTOS

Rua Maria Lamas, lote 6, 2.º - 2350-810 TORRES NOVAS - PORTUGAL
T (+351) 249 822 164 - F (+351) 249 826 929 - arquitectos@cesarrivo.pt
www.cesarrivoarquitectos.pt

TÉCNICO RESPONSÁVEL/COORDENADOR/AUTOR

CÉSAR DE JESUS RUIVO, Arq.º/Urbanista
INSC. O.A.P. Nº 1839

COLABORADORES

BRUNO ARAÚJO RIBEIRO, Arq.º
INSC. O.A.P. Nº 19279

OBSERVAÇÕES

REQUERENTE

JOÃO MANUEL AZEDO

TÍTULO DA OBRA / LOCAL

REABILITAÇÃO DE MORADIA UNIFAMILIAR

VILA MOREIRA
ALCANENA

DESIGNAÇÃO

ESTUDO PRÉVIO

Alçados

D PROPOSTO

DATA

MAIO 2022

ESCALA

1:100

CÓDIGO DO TRABALHO

220517.383.C369

TIPO

FASE

REVISÃO

DESENHO N.º

ARQ

EP

0

0

2

2

ESTA PEÇA DESENHADA É PARTE INTEGRANTE DO PROJECTO A QUE SE REFERE A LEGENDA E PROPRIEDADE INTELECTUAL DO AUTOR, ESTANDO A SUA UTILIZAÇÃO ESTABELECEDA CONTRATUALMENTE, SENDO APLICÁVEIS AS DISPOSIÇÕES DO D.L. 63/85 DE 14/03 ALTERADO PELAS LEIS NºS 45/85, DE 17/9, E 114/91, DE 3/9, E PELOS D.L. NºS 332/97 E 334/97, AMBOS DE 27/11, E PELA LEI Nº 50/04 DE 24/8 E DO D.L. 555/99 DE 16/12, NA REDACÇÃO QUE LHE FOI CONFERIDA PELO D.L. 26/10 DE 30/3 COM PROTECÇÃO DOS DIREITOS DE AUTOR E PROPRIEDADE INTELECTUAL, A SUA REPRODUÇÃO OU ALTERAÇÃO, TOTAL OU PARCIAL, CARCE DE AUTORIZAÇÃO EXPRESSA DO AUTOR. TODAS AS MEDIDAS E COTAS DOS DESENHOS DEVEM SER VERIFICADAS EM OBRA PELO CONSTRUTOR, CARECENDO QUALQUER CORRECÇÃO DE PRÉVIO CONSENTIMENTO DO PROJECTISTA. NÃO MEDIR DESENHOS, USAR SO A COTAGEM SENDO QUE QUALQUER COTA INDICADA É SUJEITA A CONFIRMAÇÃO EM OBRA. EM CASO DE INCONGRUÊNCIA ENTRE DESENHOS VIGORA A ESCALA MAIS AMPLIADA. A APLICAÇÃO E MATERIALIZAÇÃO DOS PORMENORES EM OBRA, PODERÃO ACEITAR PROPOSTAS VARIANTES DOS MESMOS, DESDE QUE FORMALMENTE ACETES PELO PROJECTISTA, MAS EM QUAISQUER DOS CASOS OBRIGA-SE À APRESENTAÇÃO DE DESENHOS DE PREPARAÇÃO E ELABORAÇÃO DE PROTÓTIPOS PARA APROVAÇÃO DA ARQUITECTURA.