


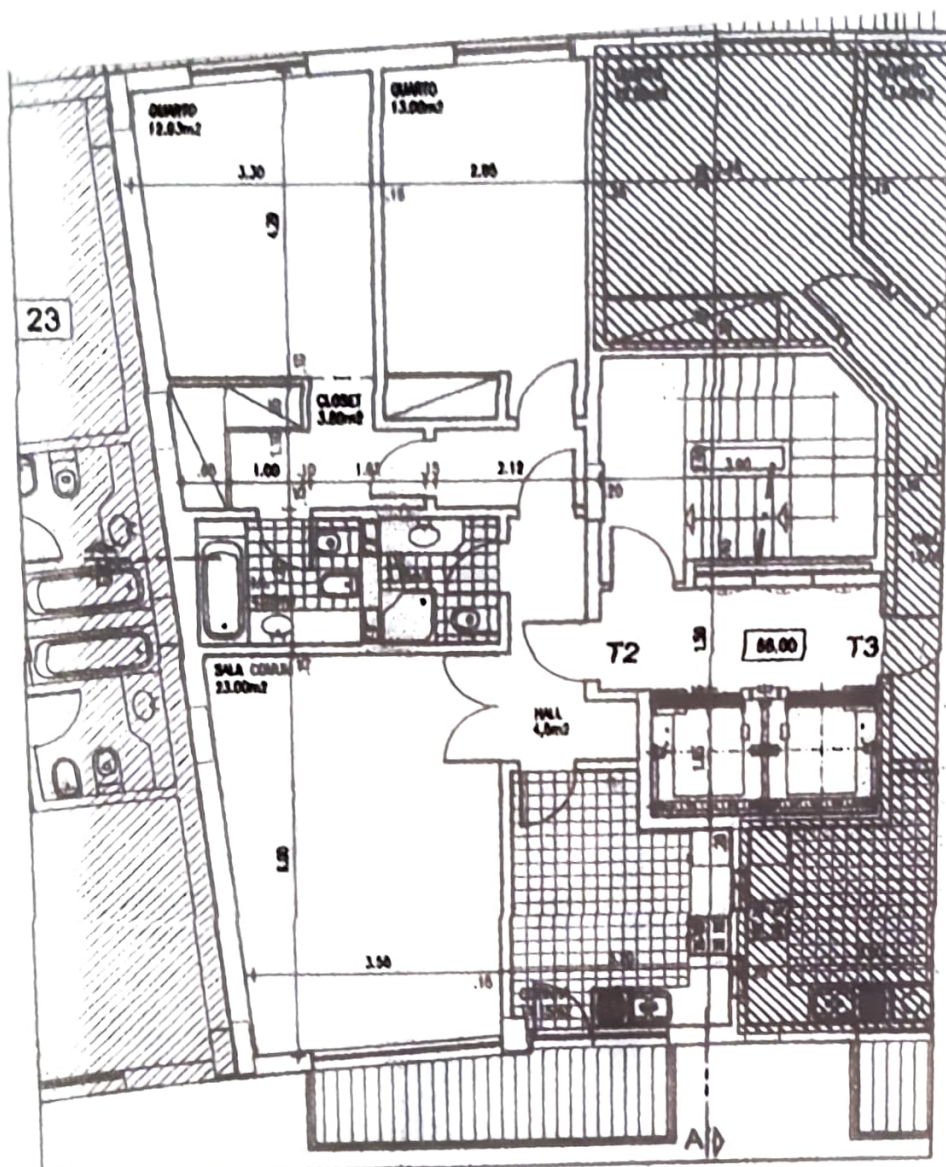

EEC Arquitectura
Planeamento e Gestão Urbanística, Lda.
 Arquitectos: **Arsénio Espinosa**
Alfaro Garcia
Miguel Simas
Paula Jorge

N. 10, Edifício Prata - Bloco 4, Piso 2
 2615 Alverca do Ribatejo
 Tel: (01) 956 88 59 Fax: 957 61 01

Requerente:
OLSAN - Sociedade Imobiliária Lisbonense, Lda.

Local:
URB. COLINAS DO CRUZEIRO - ODIVELAS / ZONA 7 - LOTE 22

Obra:
EDIFÍCIO DE HABITAÇÃO COLECTIVA / ACT. ECONÓM.

Fase:
LICENCIAMENTO DE ARQUITECTURA - TELAS FINAIS

Designação:
PLANTA DO PISO 5 - APART. 5º DIRT.

Registo:

Desenhou:

O Técnico:

Data: **Abr / 05**

Escala: **1/100**

Folha

4