





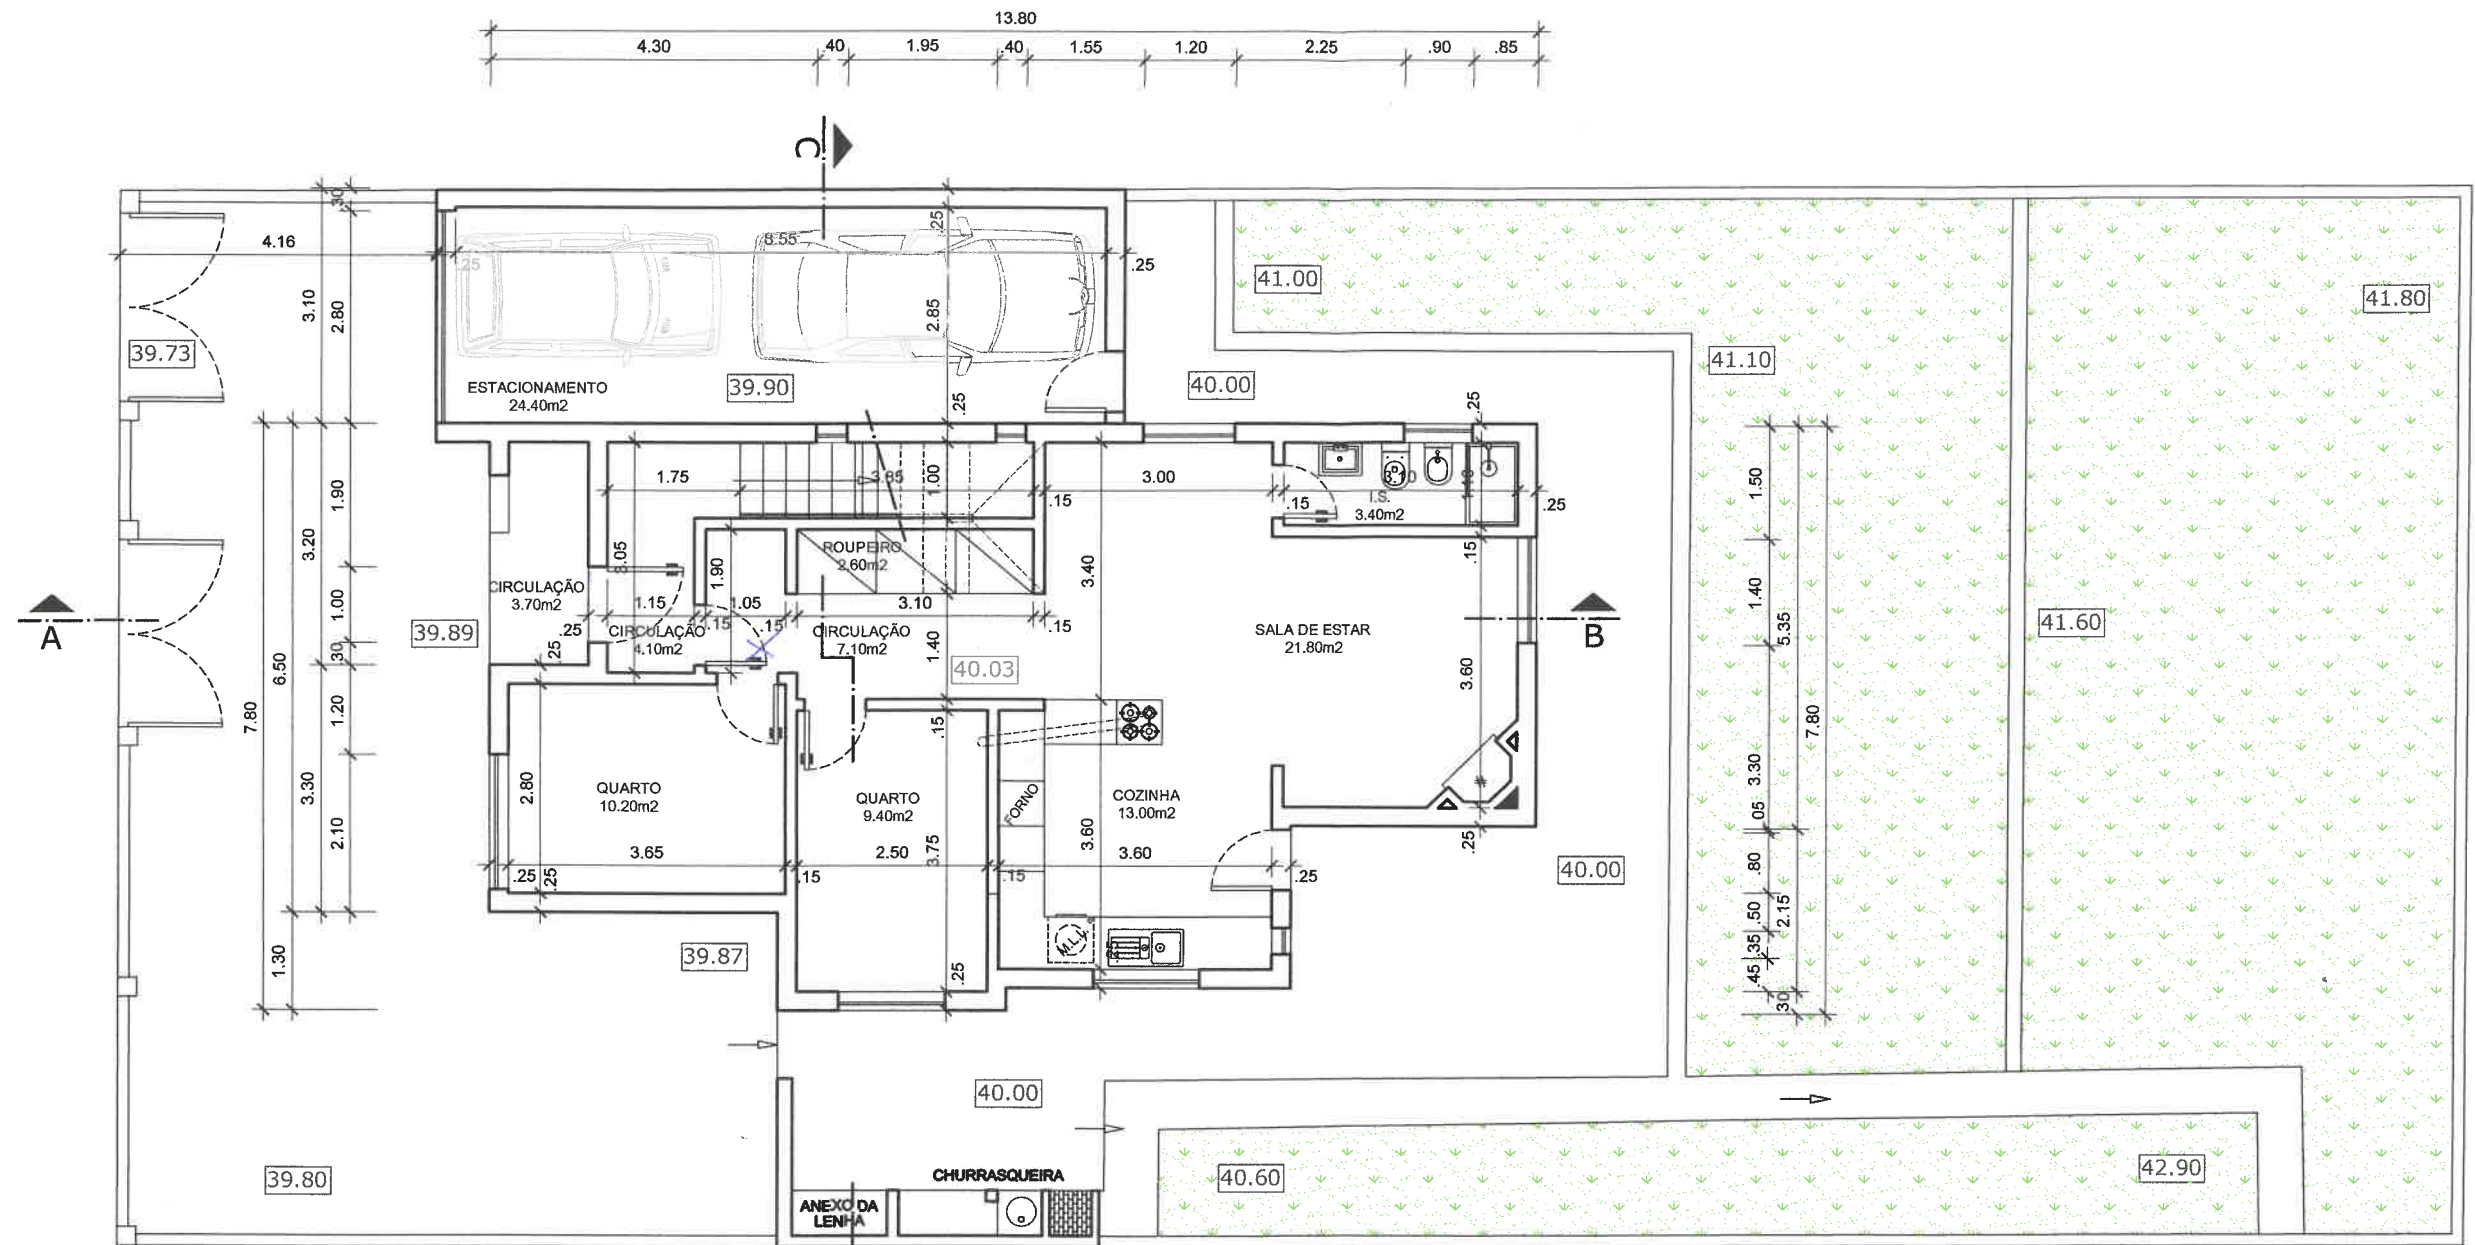


PLANTA DO PISO 1

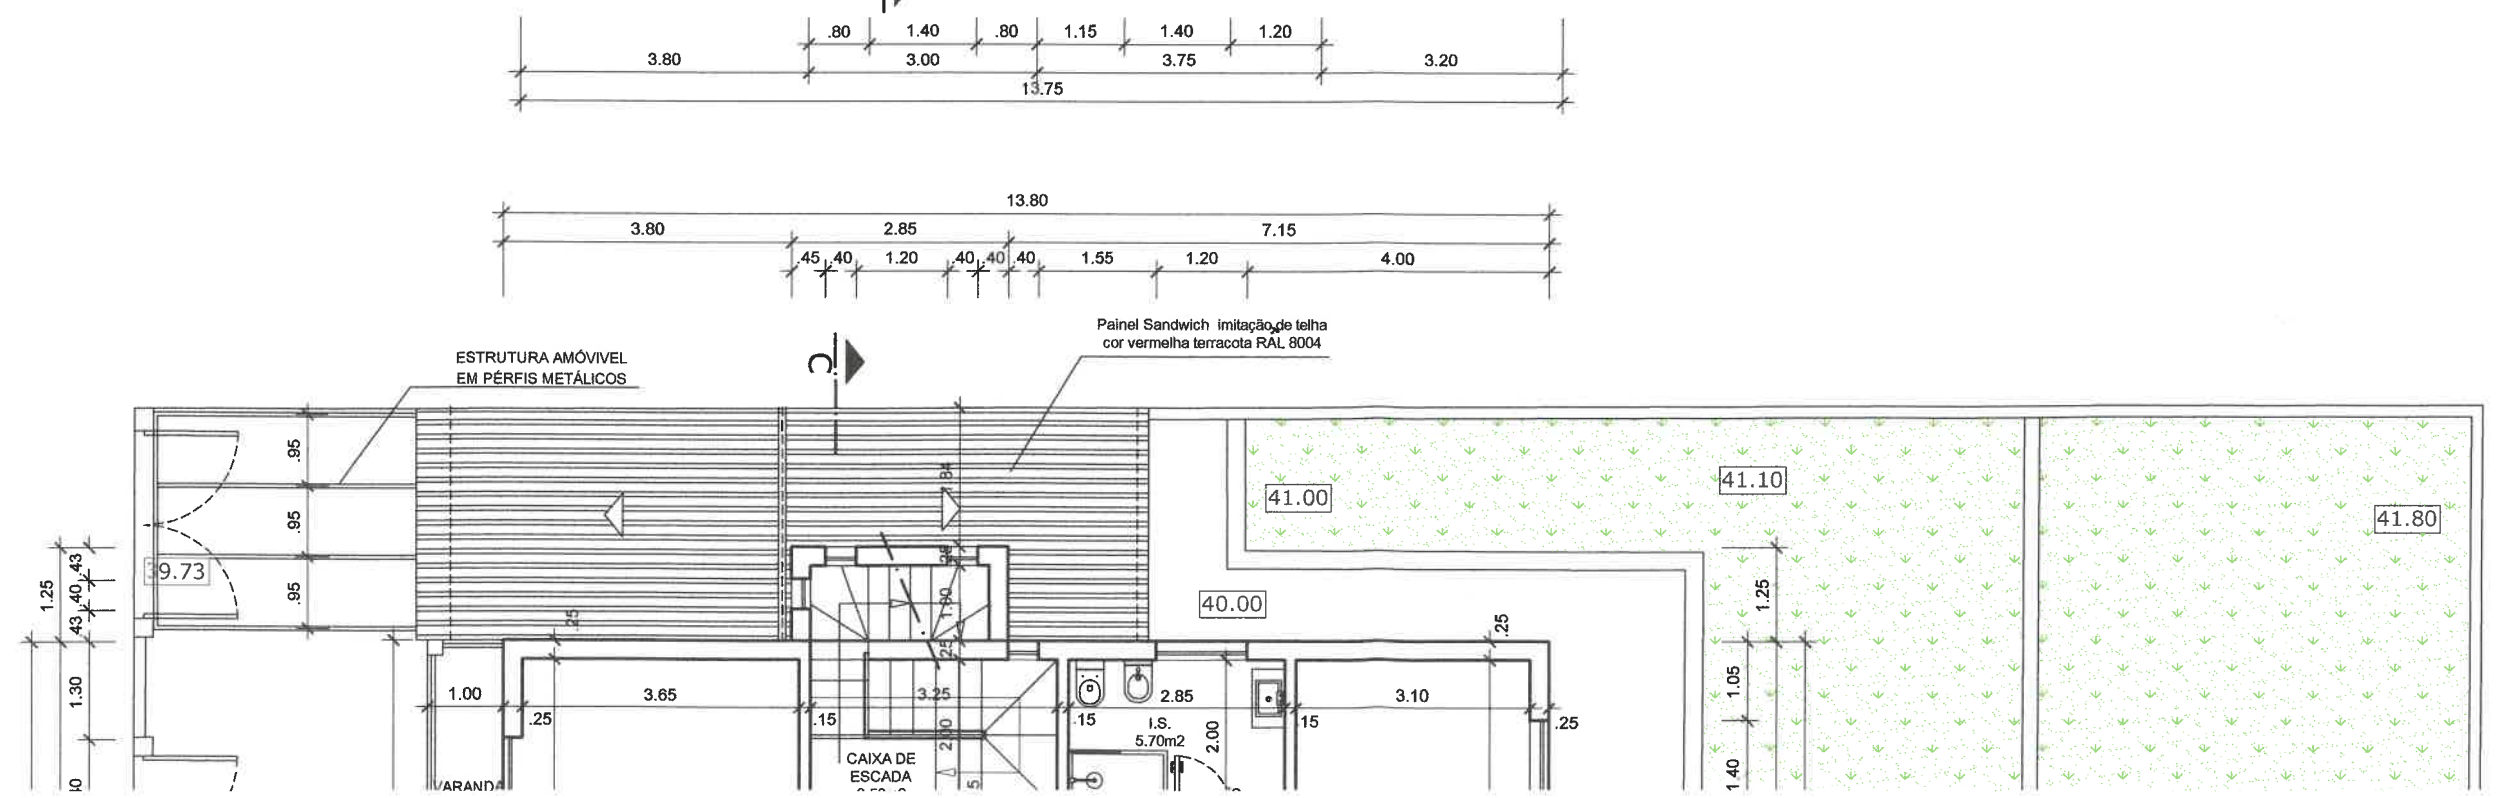

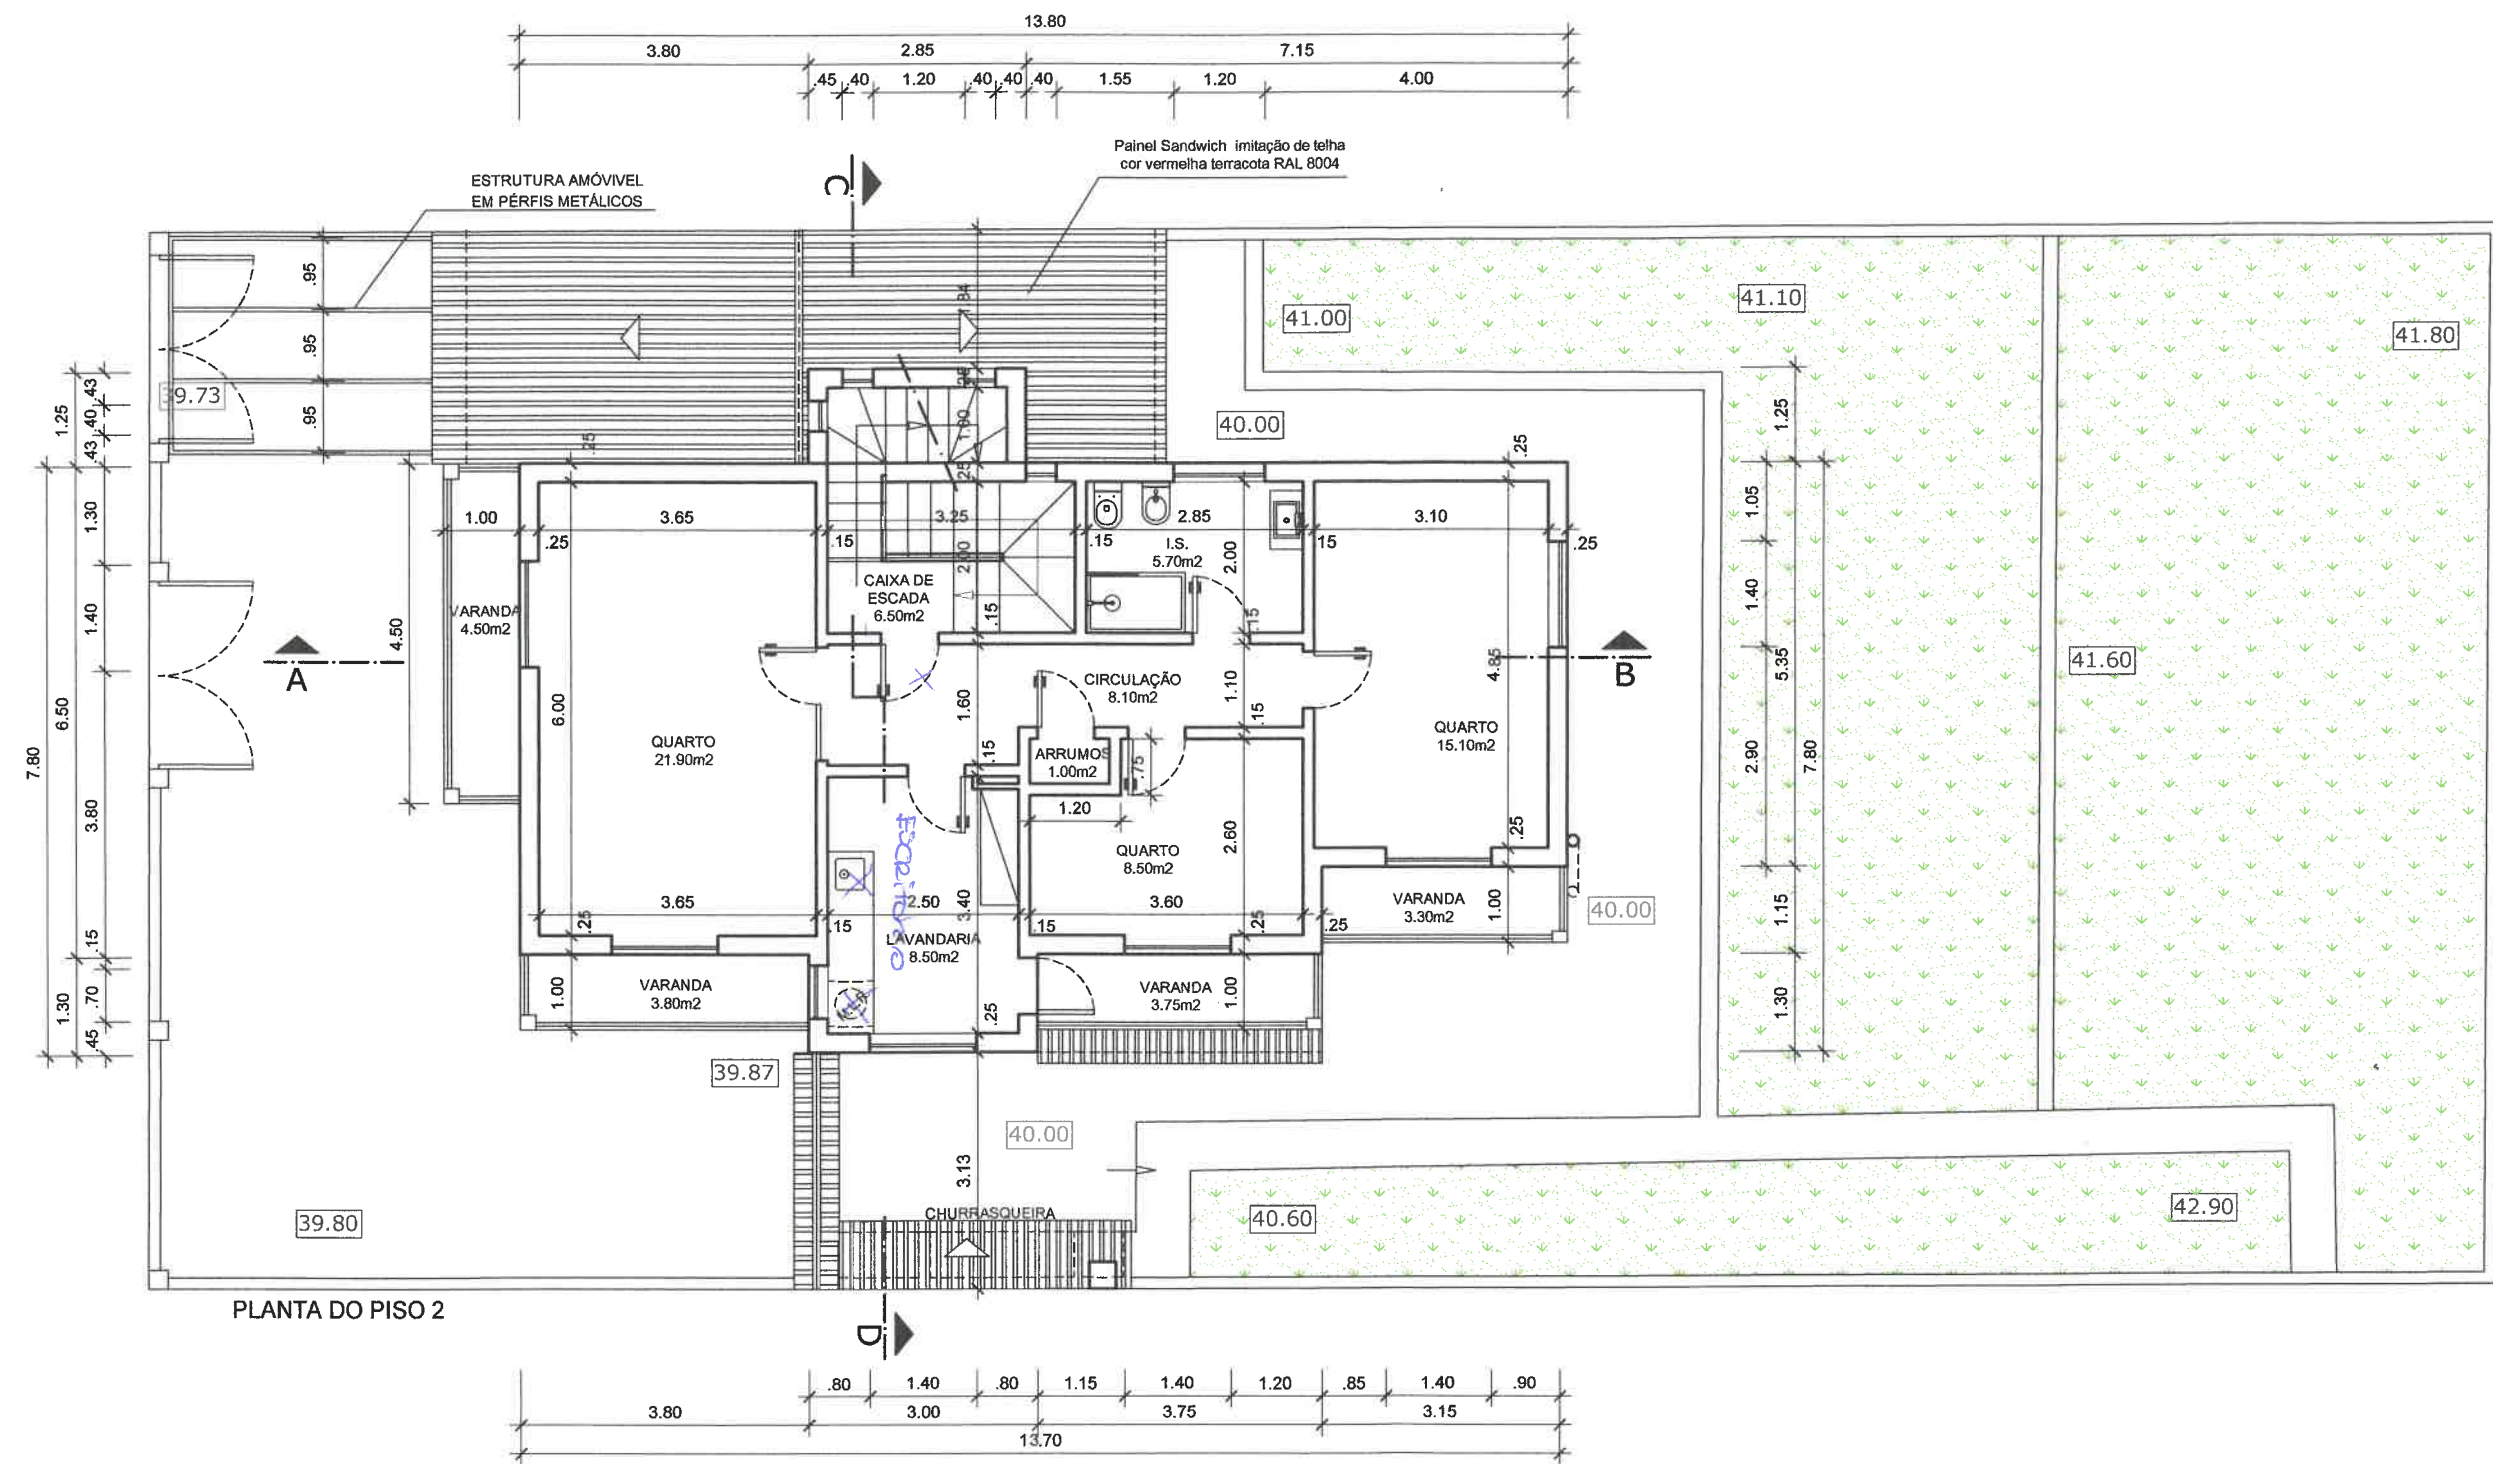

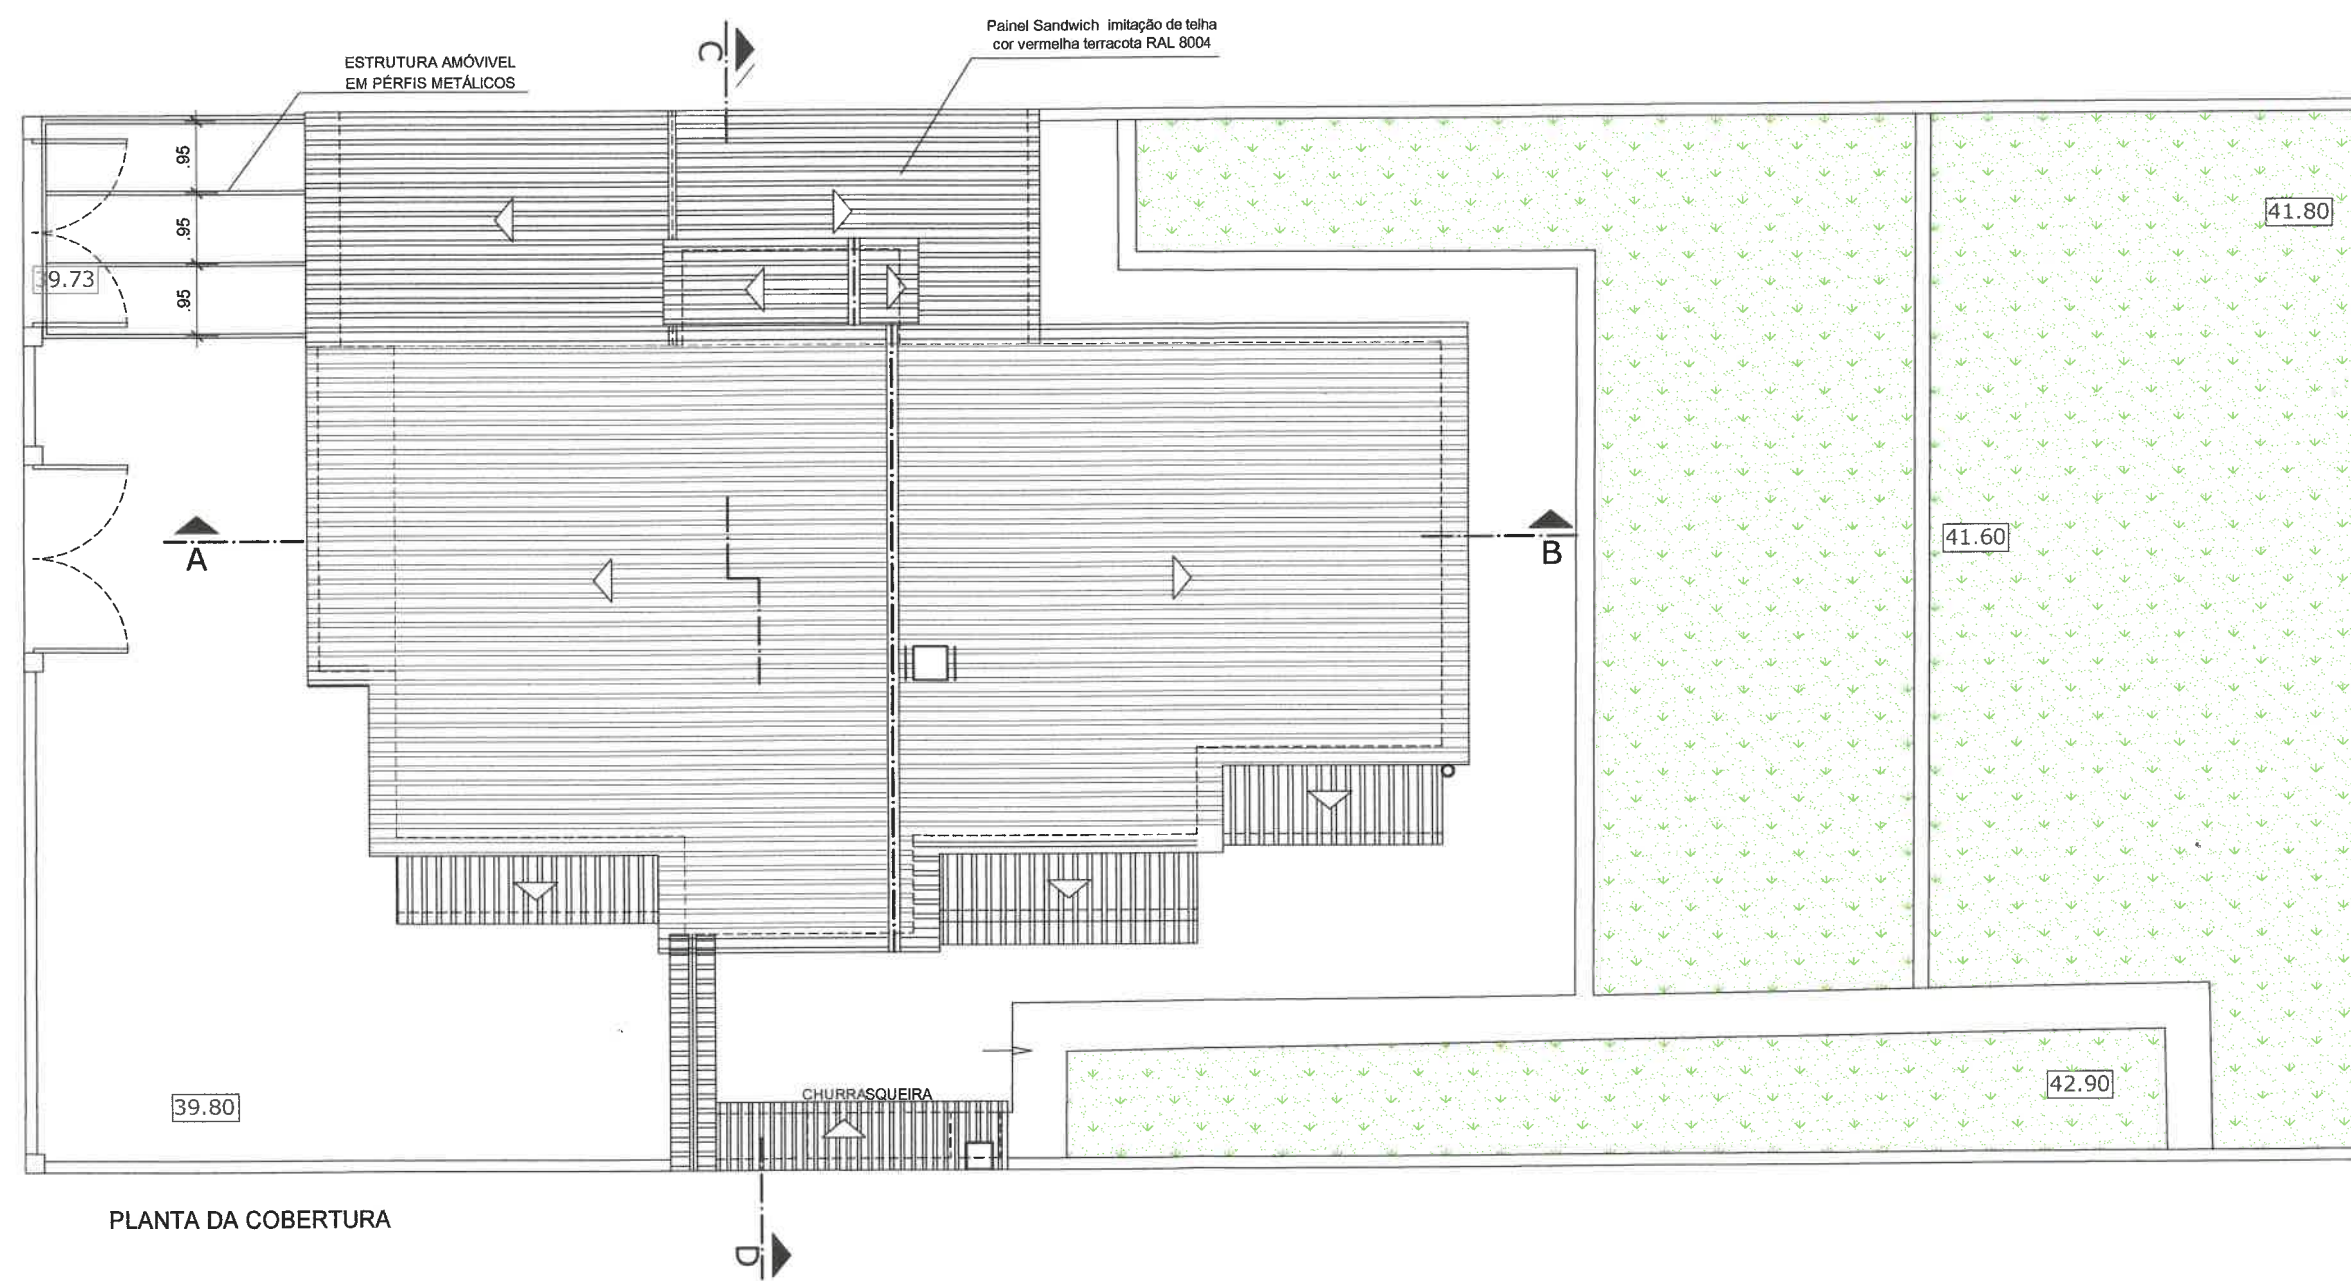

PLANTA DA COBERTURA

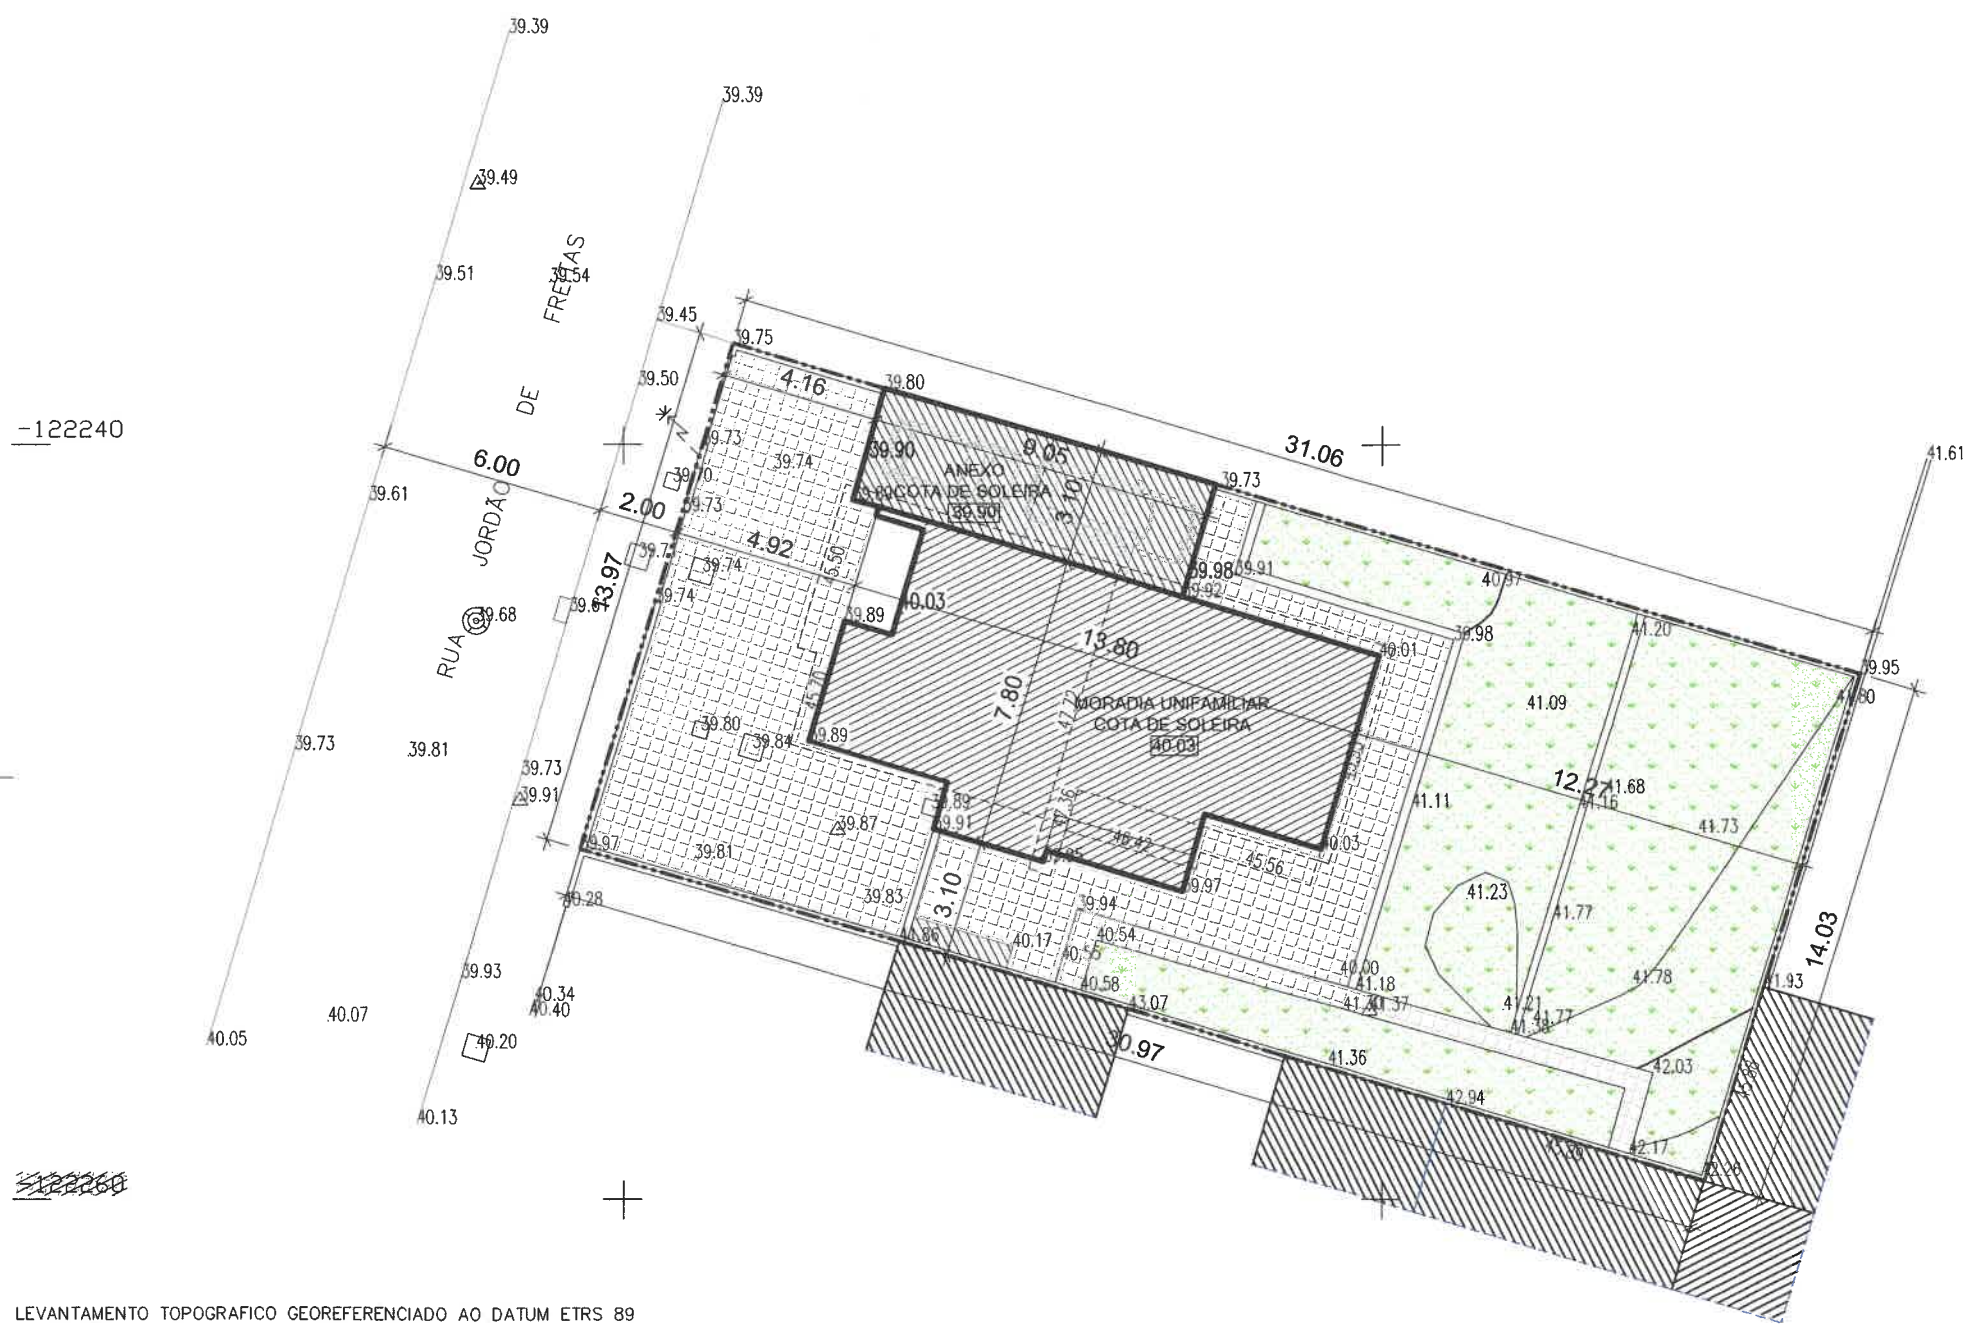

LEVANTAMENTO TOPOGRAFICO GEOREFERENCIADO AO DATUM ETRS 89

QUADRO DE ÁREAS	
ÁREA DA PROPRIEDADE	433.73m2
ÁREA DE IMPLANTAÇÃO	89.45m2
ÁREA DO PISO 1	89.45m2
ÁREA DO PISO 2	89.90m2
ÁREA DE ANEXOS	28.05m2
ÁREA DE CONSTRUÇÃO (incluindo anexos)	207.40m2
ÁREA DO SOTÃO (uso para arrumos)	41.45m2
ÁREA HABITÁVEL	99.90m2
ÁREA ÚTIL	146.90m2
ÁREA PERMEÁVEL	152.70m2 (35%)
ÁREA IMPERMEÁVEL	281.03m2
ÁREA DE LOGRADURO	317.63m2
LUGARES DE ESTACIONAMENTO INTERIOR	2
CÉRCEA DO EDIFÍCIO	6.00m

LIMITE DA PROPRIEDADE

IMPLANTAÇÃO DAS CONSTRUÇÃO A LEGALIZAR

ÁREA PERMEÁVEL (TERRENO NATURAL)

PAVIMENTO CERÂMICO ANTIDERRAPANTE



GABINETE DE ARQUITETURA LDA.
216 072 175
963 519 692
962 898 315
Rua José Vicente Oliveira Junior, 36
2845-541 Amora Seixal
arqproj.amora@gmail.com

REQUERENTE: MARIA DE LURDES DOS SANTOS MARTINS	
CONTRIBUINTE:	184 977 991
MORADA: RUA JORDÃO FREITAS, Nº 20, (LOTE 67) , PINHAL DO GENERAL, 2865-302 FERNÃO FERRO	
PROJETO: PROJETO DE ARQUITETURA LEGALIZAÇÃO (DEFINITIVOS)	
LOCAL: RUA JORDÃO FREITAS, Nº 20, (LOTE 67) , PINHAL DO GENERAL, 2865-302 FERNÃO FERRO	
DESENHO: IMPLANTAÇÃO SOBRE O LEV. TOPOGRÁFICO	
DATA: MARÇO 2026	PROCESSO: 351/B/1990
TÉCNICO: ANTÓNIO P. R.FERREIRA	ESCALA: 1/200
DES: V1 A01	

Este desenho é propriedade dos autores e não pode ser reproduzido, divulgado ou copiado, no todo ou em parte, sem autorização expressa. Reservados todos os direitos pela legislação em vigor. DEC-LEI 63/85 (14 Março) Este desenho foi elaborado por computador LUSOCAD Serial nº PO_LU_0184_AMORAPROJ