

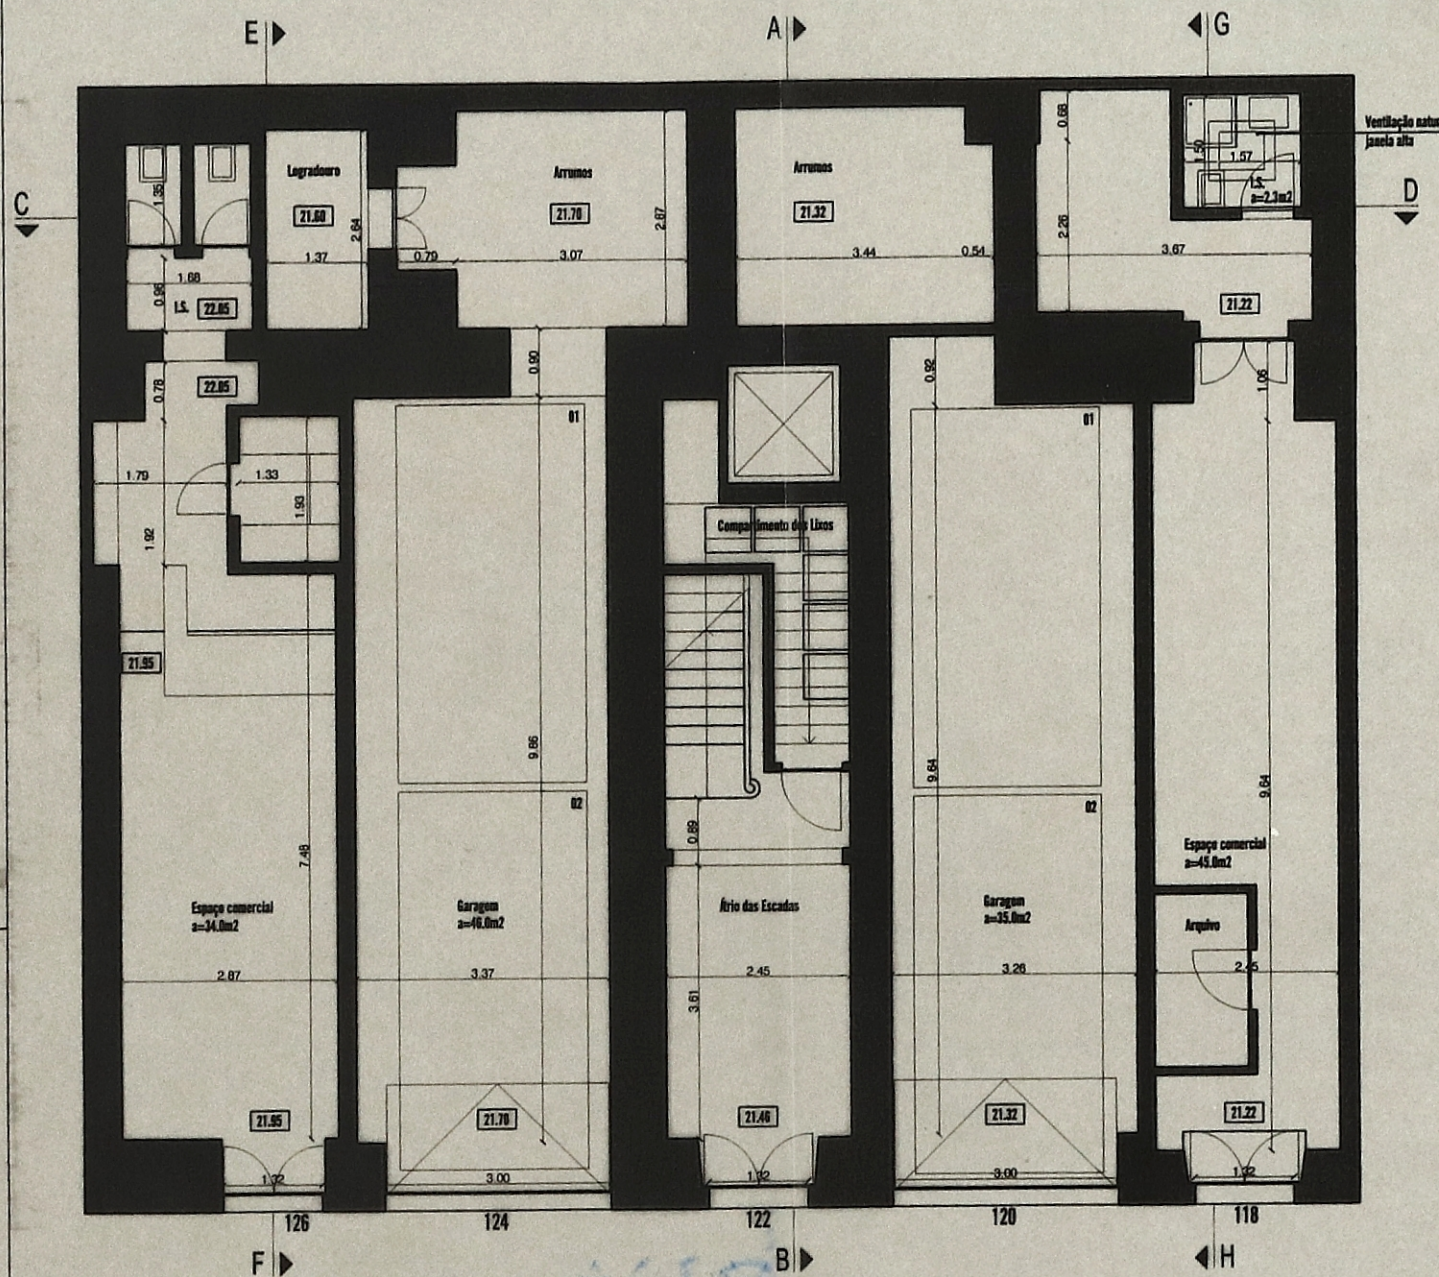


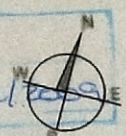

PLANTA DO PISO 0

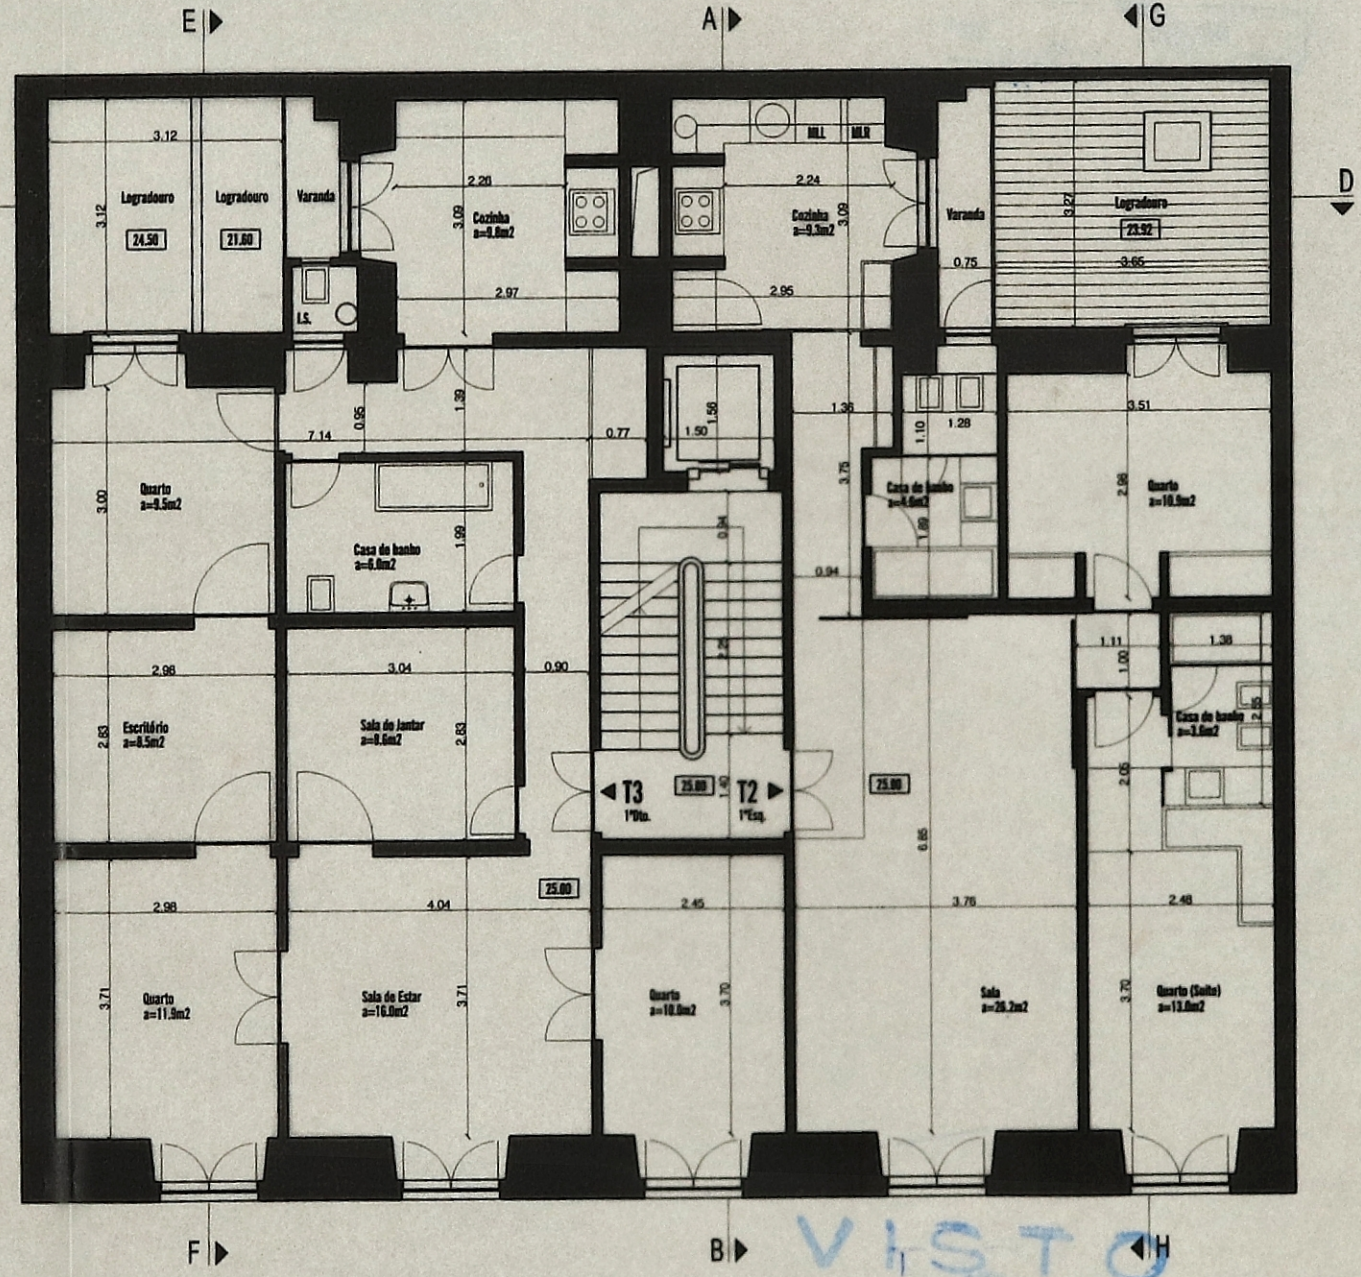

PLANTA DO PISO 1

cliente \_\_\_\_\_  
obra \_\_\_\_\_  
fase \_\_\_\_\_  
designação \_\_\_\_\_  
data \_\_\_\_\_  
escala \_\_\_\_\_

Miggarcia; Fragmentos de Arquitectura  
Reabilitação de Prédio de Habitação na  
Calçada Marquês de Abrantes 118-126  
ARQUITECTURA - TELAS FINAIS  
TELAS FINAIS  
PLANTAS DO PISO 0 E PISO 1  
MARÇO 2010

desenho nº  
**03**

FRAGMENTOS DE ARQUITECTURA, Arquitectos Associados, Lda.  
Largo Adelino Amaro da Costa, nº 8 - 2º Esq. Lisboa 1100-006 Lisboa  
Tel: + 351 21 466 12 18 Fax: + 351 21 886 0414  
E-mail: fragmentos@netcabo.pt  
Web-mail: fragmentosdearquitectura.com