


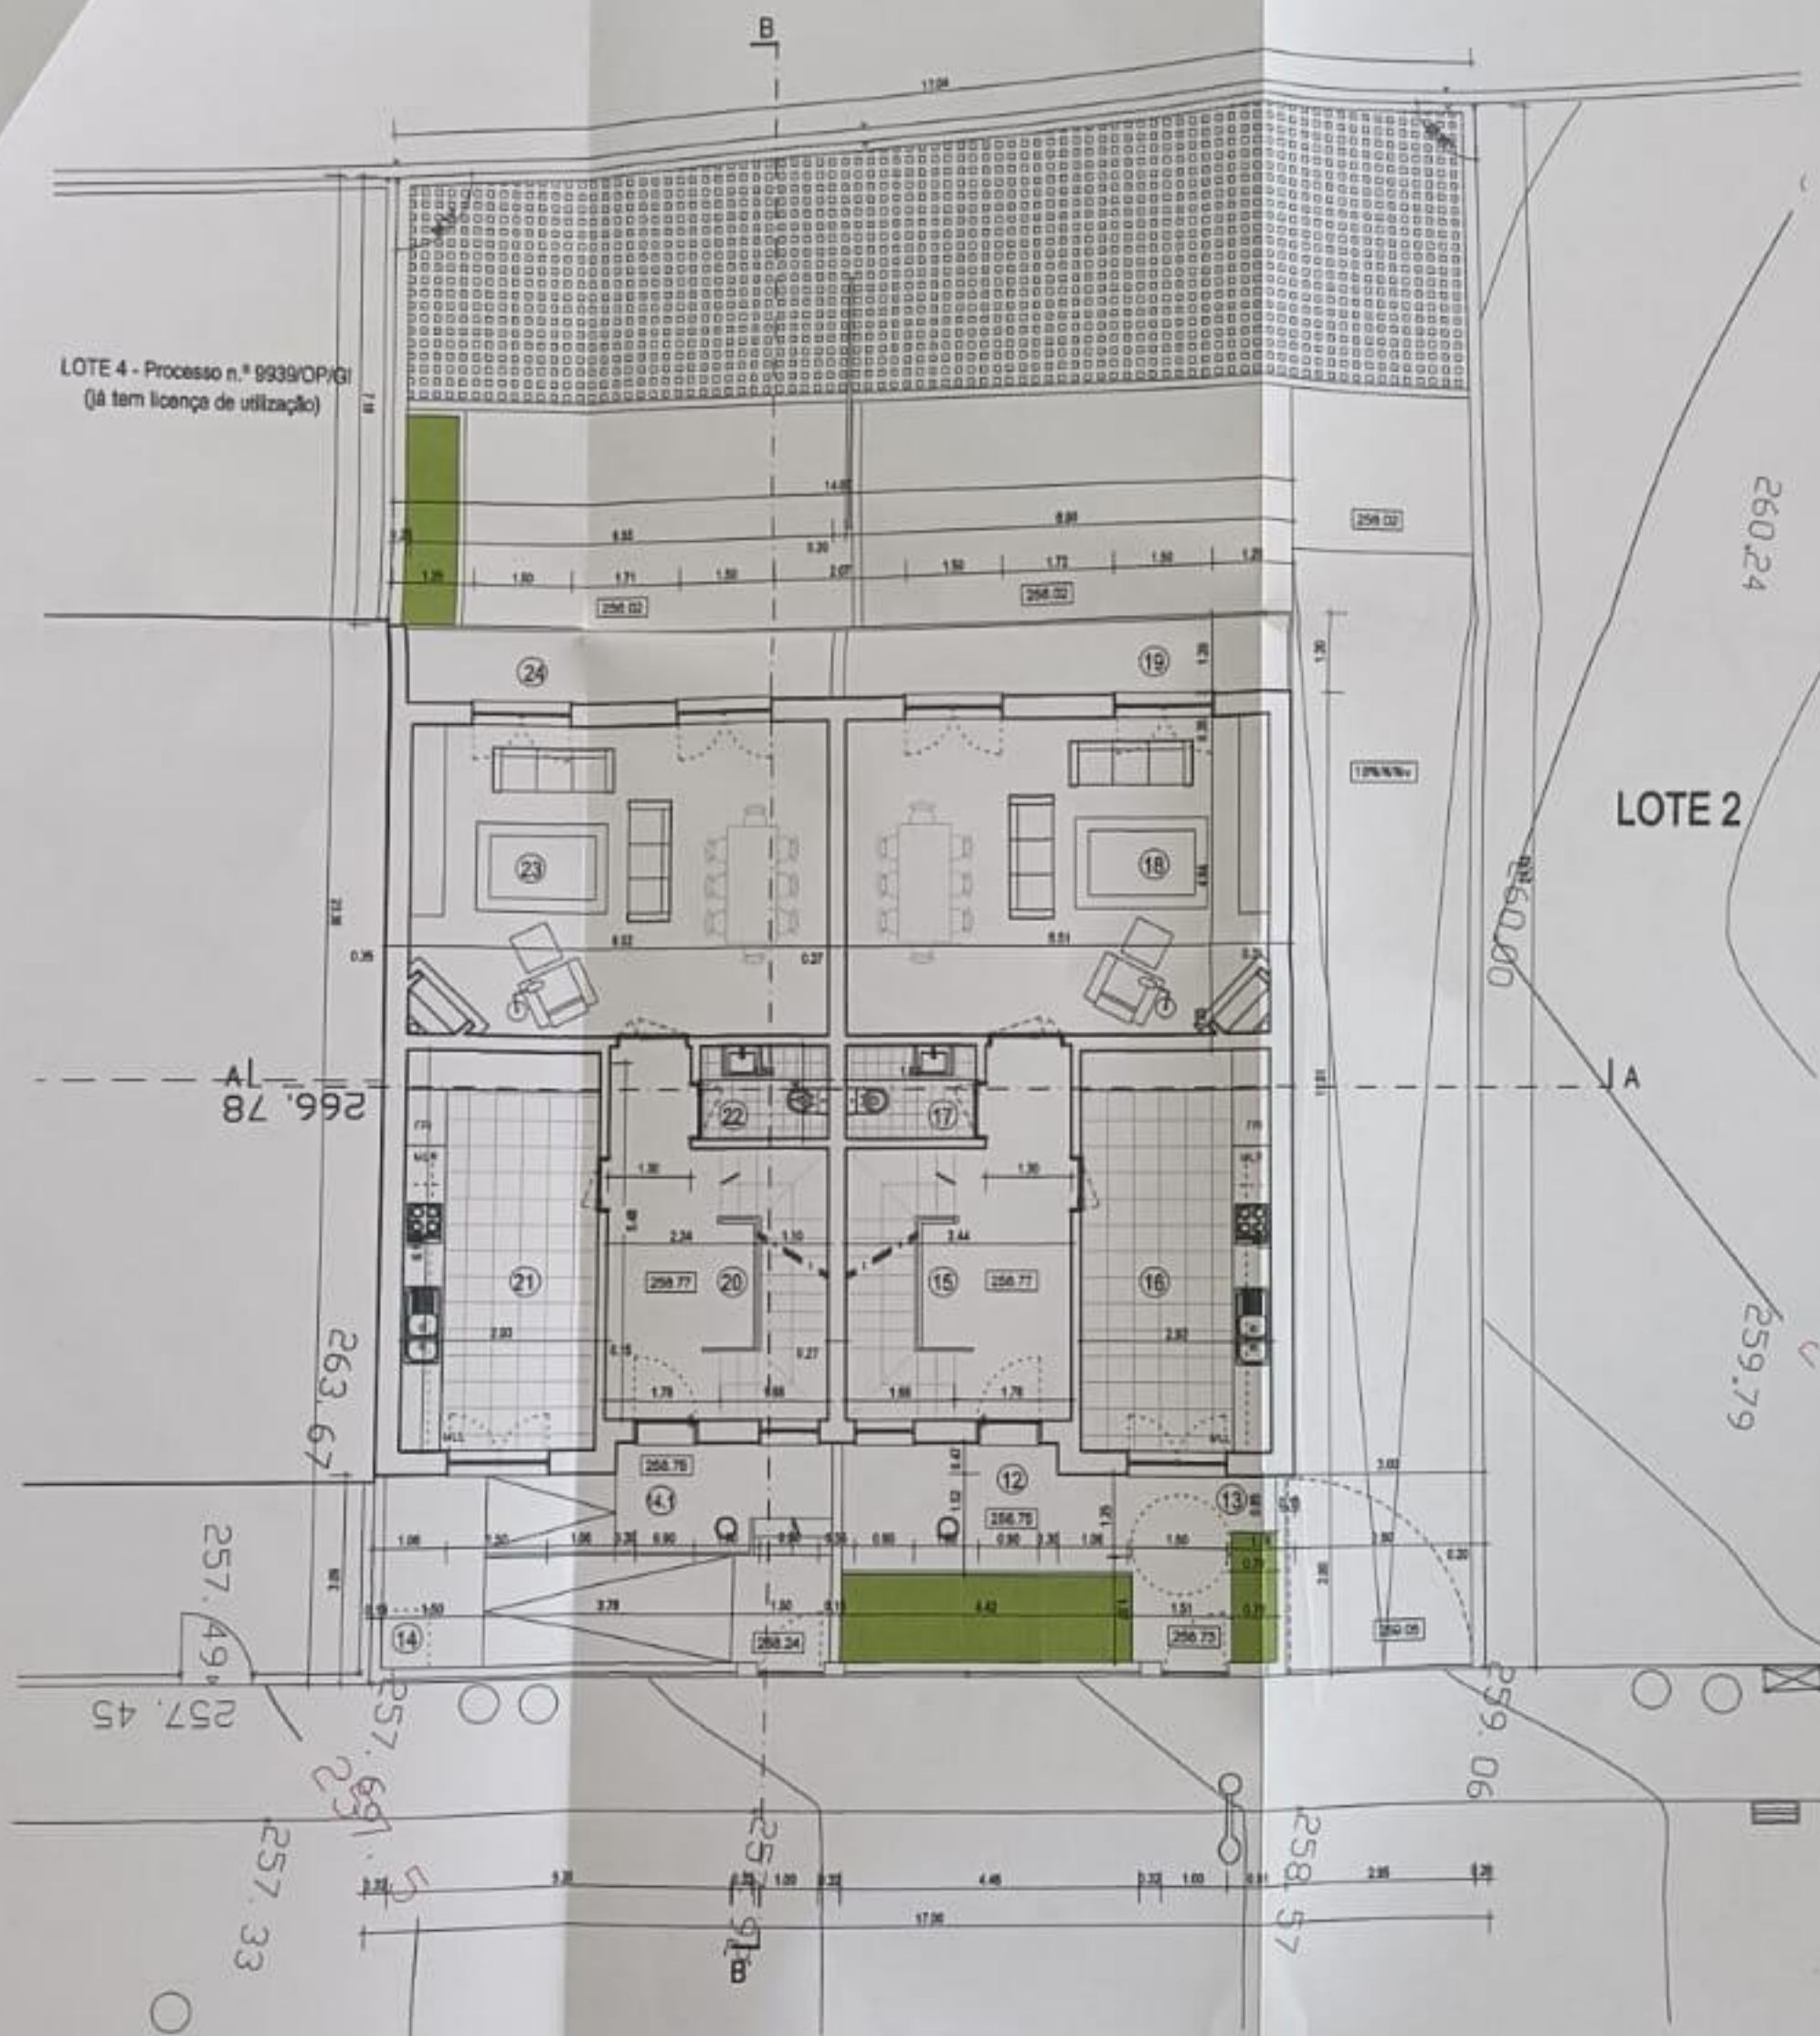

LOTE 4 - Processo n.º 9939/OP/IGI
(já tem licença de utilização)

LOTE 2




LEGENDA	Área m²
12 - ENTRADA PRINCIPAL (Fração A e B)	18.88
13 - CASA DO LIXO (Fração A)	0.80
14 - CASA DO LIXO (Fração B)	0.80
14.1 - ENTRADA PRINCIPAL (Fração B)	25.03
15 - ÁREA DE CIRCULAÇÃO (Fração A)	10.87
16 - COZINHA (Fração A)	17.30
17 - INSTALAÇÃO SANITÁRIA (Fração A)	2.87
18 - SALA (Fração A)	20.34
19 - VARANDA (Fração A)	8.38
20 - ÁREA DE CIRCULAÇÃO (Fração B)	10.87
21 - COZINHA (Fração B)	17.30
22 - INSTALAÇÃO SANITÁRIA (Fração B)	2.87
23 - SALA (Fração B)	20.34
24 - VARANDA (Fração B)	7.36

NOTA: Todas as medidas constantes deste desenho deverão ser devidamente verificadas em obra

Requerente			
Nome	Homero & Associados - Transportes de Carga Geral Lda		
Morada	Rua Marquês de Pombal, Lote 276 1685 - 431 Caneças		
Obra			
Designação	Condomínio Habitacional		
Morada	Quinta do Abadesso - Lote 3 Famões Odivelas		
Especialidade	Projecto de Arquitectura		
Fase	Telas Finais		
Data	03 / 2016		
Processo	Escala		
Designação do desenho			
Planta do Piso 1			
Ref.º	Desenho n.º		
ARQ / 004			
Projectou	Inscrição n.º	Verificou	
Arq. Jorge Florindo	OA - 11634		
N.º	Data	Revisão	Desenho

Este desenho é propriedade intelectual desta gabinete, sendo proibida a sua reprodução sem autorização expressa ou escrita para qualquer outro fim e não ser o aqui expresso.

LOTE 4 - Processo n.º 9939/OP/GI
(já tem licença de utilização)

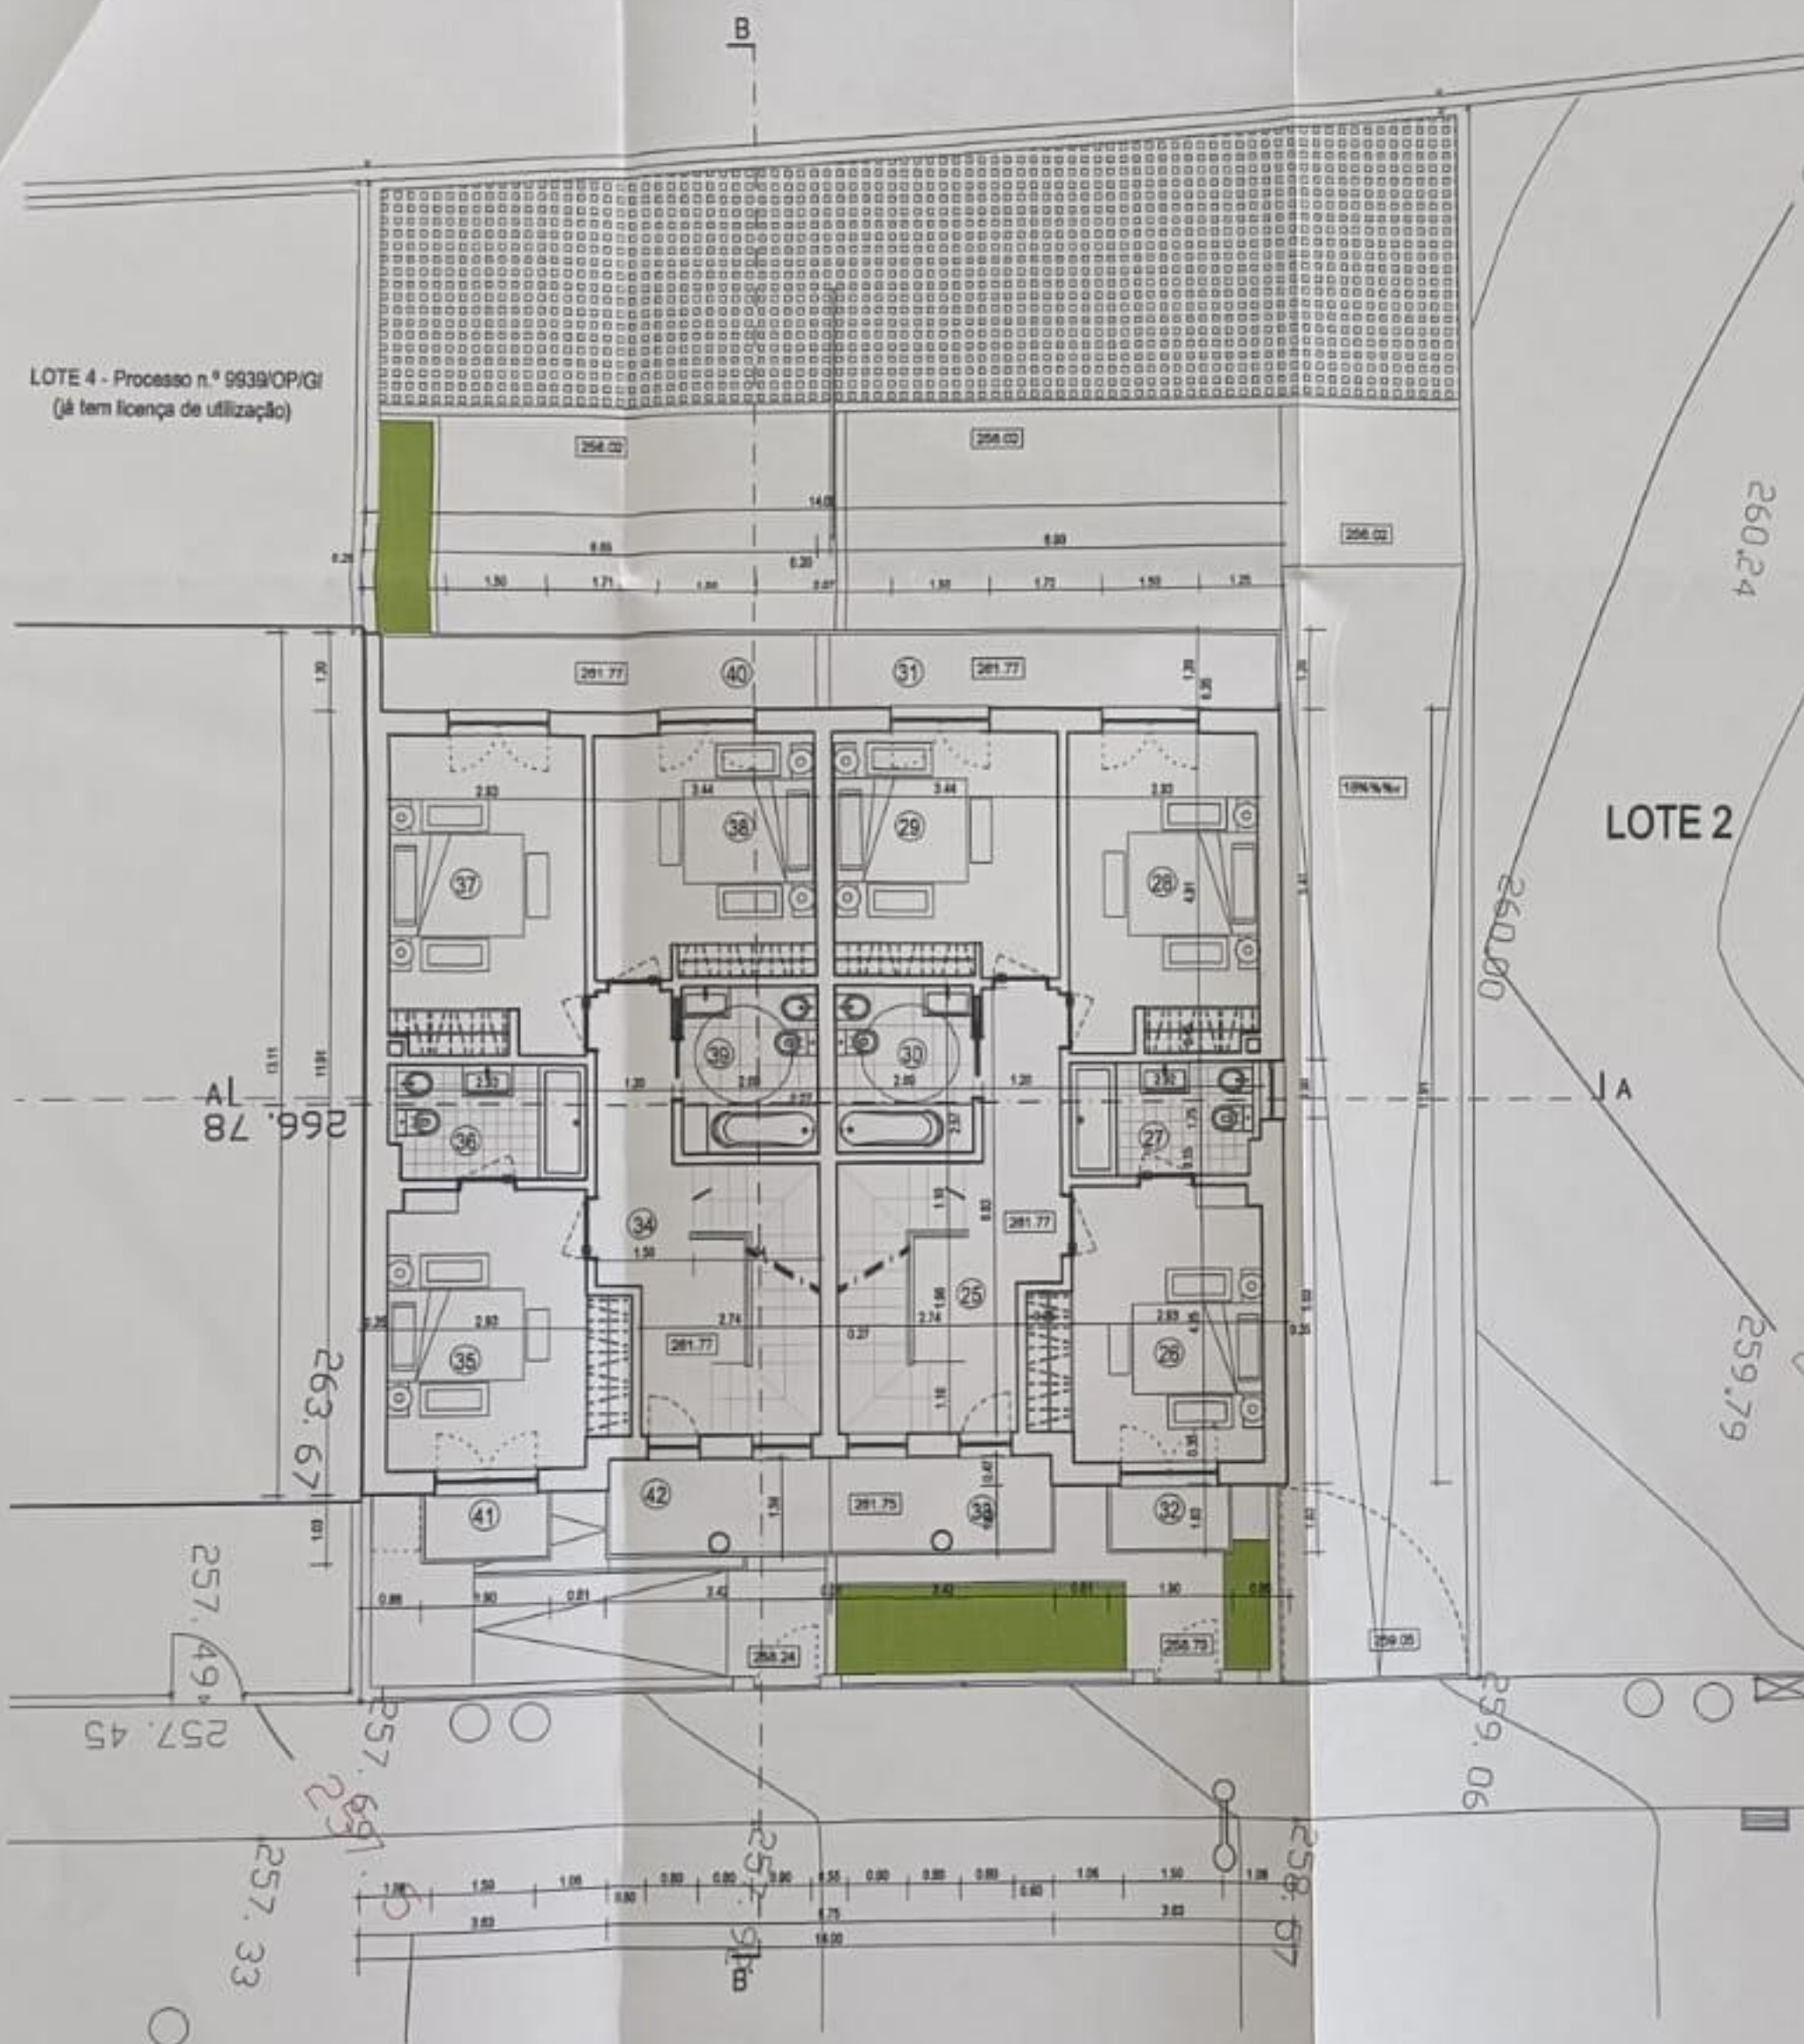

LOTE 2

Requerente	
Nome	Homero & Associados - Transportes de Carga Geral Lda
Morada	Rua Marquês de Pombal, Lote 276 1685 - 431 Caneças
Obra	
Designação	Condomínio Habitacional
Morada	Quinta do Abadesso - Lote 3 Famões Odivelas
Especialidade	Projecto de Arquitectura
Fase	Telas Finais
Data	03 / 2016
Processo	Escala
Designação do desenho	

Planta do Piso 2

Ref.º	Desenho n.º		
	ARQ / 005		
Projectou	Inscrição n.º	Verificou	
Arq. Jorge Florindo	CA - 11634		
Nº	Data	Revisão	Desenho

Este desenho é propriedade intelectual desta gabinete, sendo proibida a sua reprodução sem autorização expressa no local para qualquer outro fim a não ser o aqui expresso.


LEGENDA

	Área m²		Área m²
25 - ÁREA DE CIRCULAÇÃO (Fração A)	9.79	34 - ÁREA DE CIRCULAÇÃO (Fração B)	9.79
26 - QUARTO (Fração A)	13.86	35 - QUARTO (Fração B)	13.86
27 - INSTALAÇÃO SANITÁRIA (Fração A)	6.02	36 - INSTALAÇÃO SANITÁRIA (Fração B)	6.02
28 - QUARTO (Fração A)	14.17	37 - QUARTO (Fração B)	14.17
29 - SUITE (Fração A)	12.77	38 - SUITE (Fração B)	12.77
30 - INSTALAÇÃO SANITÁRIA (Fração A)	6.37	39 - INSTALAÇÃO SANITÁRIA (Fração B)	6.37
31 - VARANDA (Fração A)	8.28	40 - VARANDA (Fração B)	7.26
32 - VARANDA (Fração A)	1.88	41 - VARANDA (Fração B)	1.88
33 - VARANDA (Fração A)	5.11	42 - VARANDA (Fração B)	5.11

000 00 COTAS ALTIMÉTRICAS

NOTA: Todas as medidas constantes deste desenho deverão ser devidamente verificadas em obra

LOTE 4 - Processo n.º 9538/OP/GI
(já tem licença de utilização)

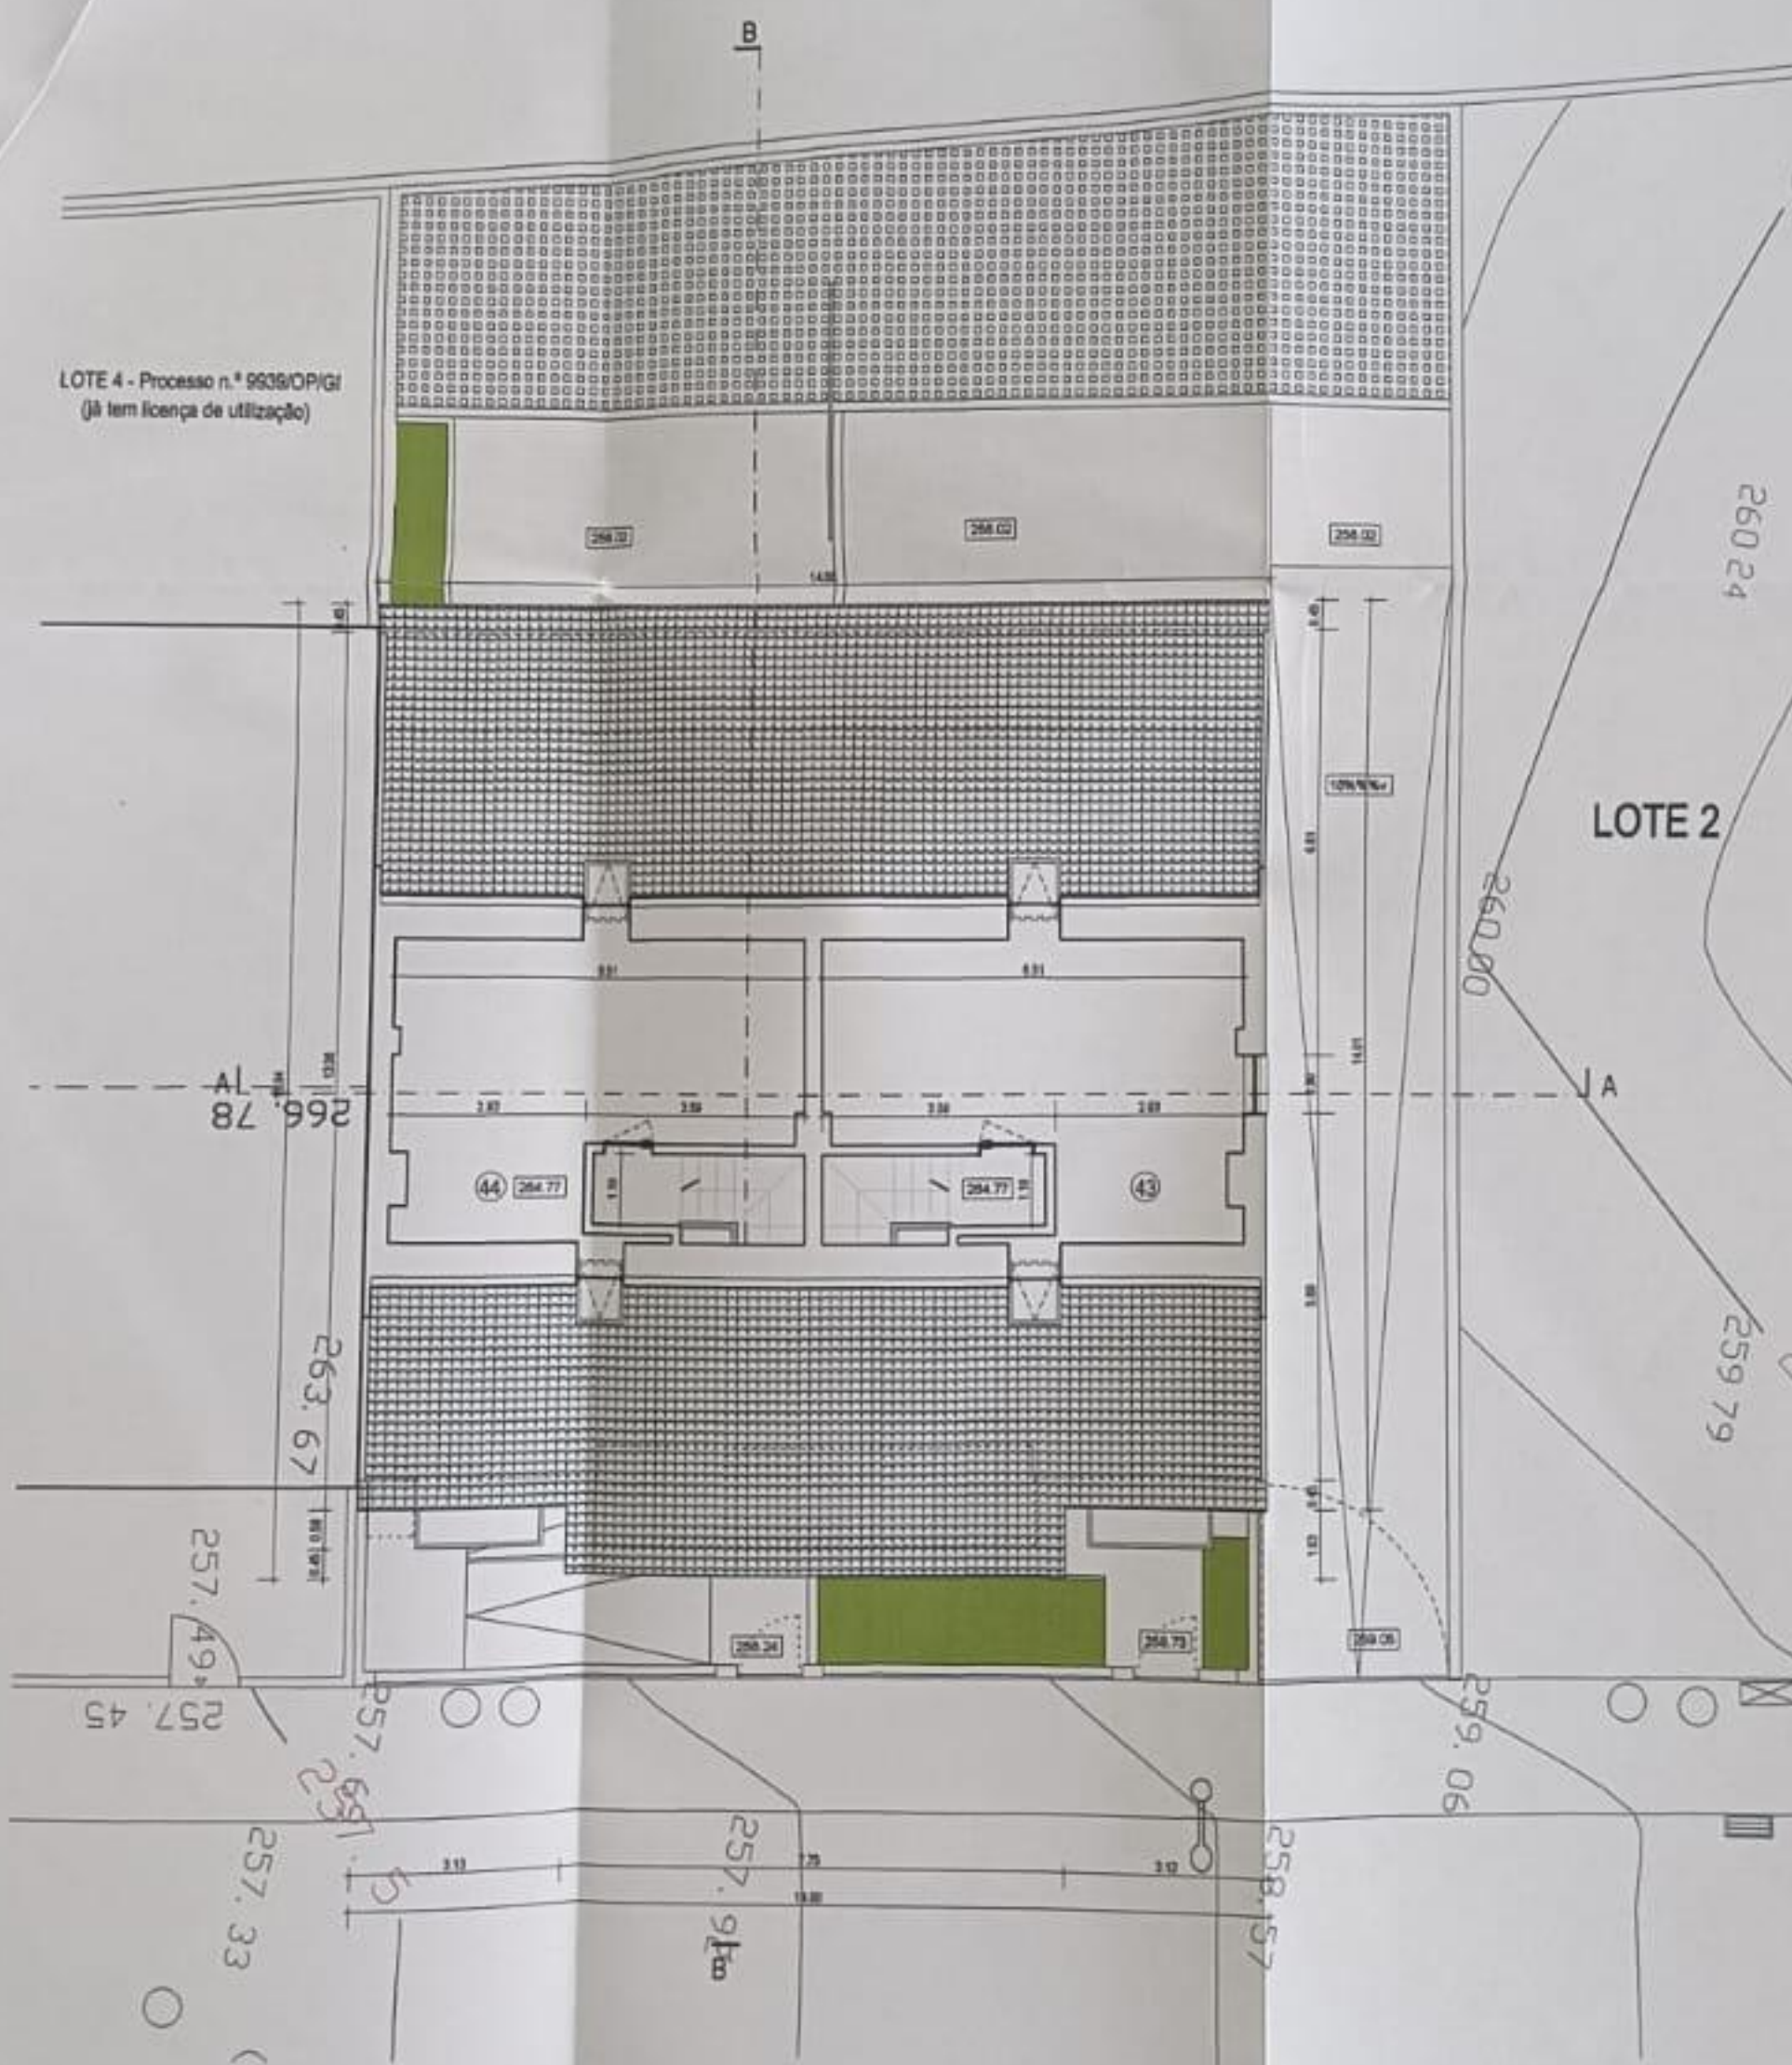

LOTE 2


Requerente	
Nome	Homero & Associados - Transportes de Carga Geral Lda
Morada	Rua Marquês de Pombal, Lote 276 1685 - 431 Caneças
Obra	
Designação	Condomínio Habitacional
Morada	Quinta do Abadeixo - Lote 3 Famões Odiveiras
Especialidade	
Projecto de Arquitectura	
Fase	Data
Telas Finais	03 / 2016
Processo	Escala
Designação do desenho	
Planta do Sótão	
Ref.º	Desenho n.º
ARQ / 006	
Projectou	Inscrição n.º Verificou
Arq. Jorge Florindo	OA - 11634
N.º	Data Revisão Desenho

Este desenho é propriedade intelectual desta gabinete, sendo proibida a sua reprodução sem autorização expressa ou uso para qualquer outro fim a não ser o aqui expresso.

LEGENDA	
43 - ARRUMOS (Faseção A)	27.36
44 - ARRUMOS (Faseção B)	27.36
COTAS ALTIMÉTRICAS	

NOTA: Todas as medidas constantes deste desenho deverão ser devidamente verificadas em obra

LOTE 4 - Processo n.º 9939/OP/CI
(já tem licença de utilização)

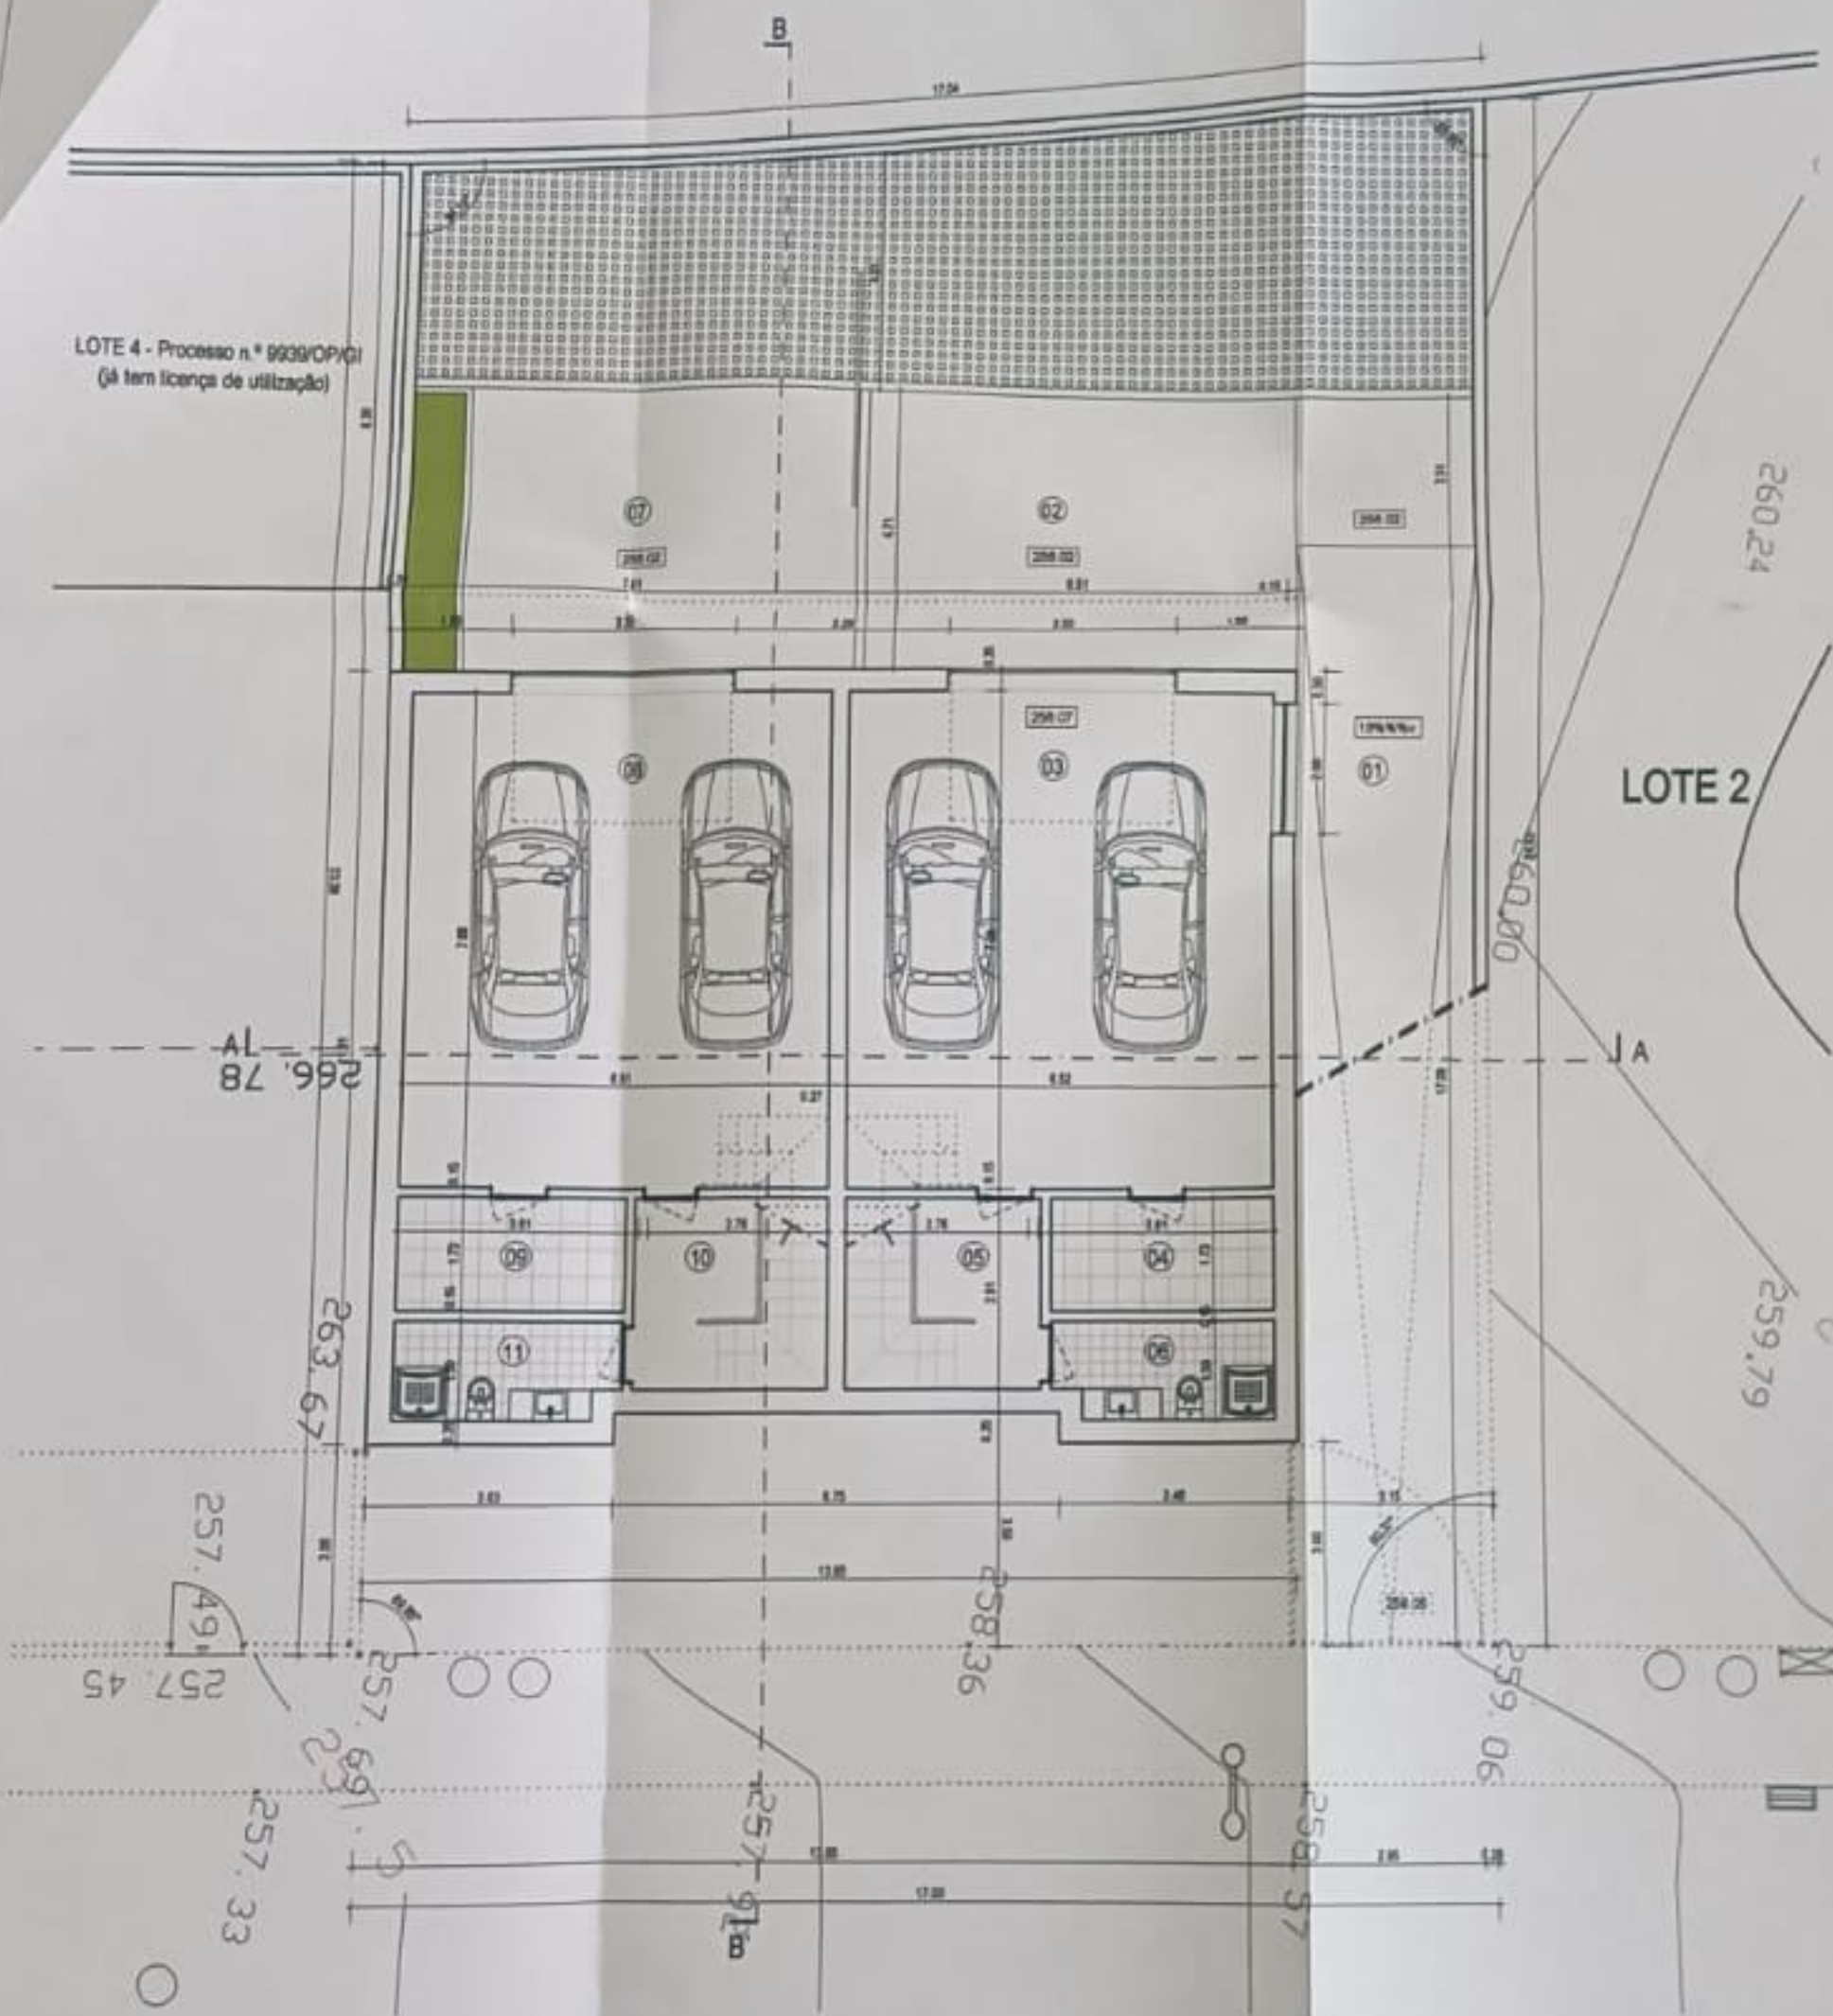

LEGENDA

1 - ACESSO À GARAGEM / LOGRADOURO	65,31
2 - LOGRADOURO (Fração A)	52,37
3 - GARAGEM - 2 lugares de estacionamento (Fração A)	60,00
4 - ÁREA TÉCNICA (Fração A)	5,08
5 - ÁREA DE CIRCULAÇÃO (Fração A)	6,80
6 - INSTALAÇÃO SANITÁRIA (Fração A)	4,87
7 - LOGRADOURO (Fração B)	66,40
8 - GARAGEM - 2 lugares de estacionamento (Fração B)	60,00
9 - ÁREA TÉCNICA (Fração B)	5,08
10 - ÁREA DE CIRCULAÇÃO (Fração B)	6,80
11 - INSTALAÇÃO SANITÁRIA (Fração B)	4,87

000.00 COTAS ALTIMÉTRICAS

NOTA: Todas as medidas constantes deste desenho deverão ser devidamente verificadas em obra



LOTE 2

Requerente	
Nome	Homeno & Associados - Transportes de Carga Geral Lda
Morada	Rua Marquês de Pombal, Lote 276 1685 - 431 Caniças
Obra	
Designação	Condomínio Habitacional
Morada	Quinta do Abadeixo - Lote 3 Famões Odivelas
Especialidade	Projecto de Arquitectura
Fase	Telas Finais
Processo	03 / 2016
Designação do desenho	Planta do Piso - 1

Ref.º	Desenho n.º	
	ARQ / 003	
Projectado	Inscrição n.º	Verificou
Arg. Jorge Florindo	CA - 11634	
N.º	Data	Revisão

Este desenho é propriedade intelectual desta entidade, sendo proibida a sua reprodução sem autorização expressa no verso para qualquer outro fim a não ser o aqui expresso.