




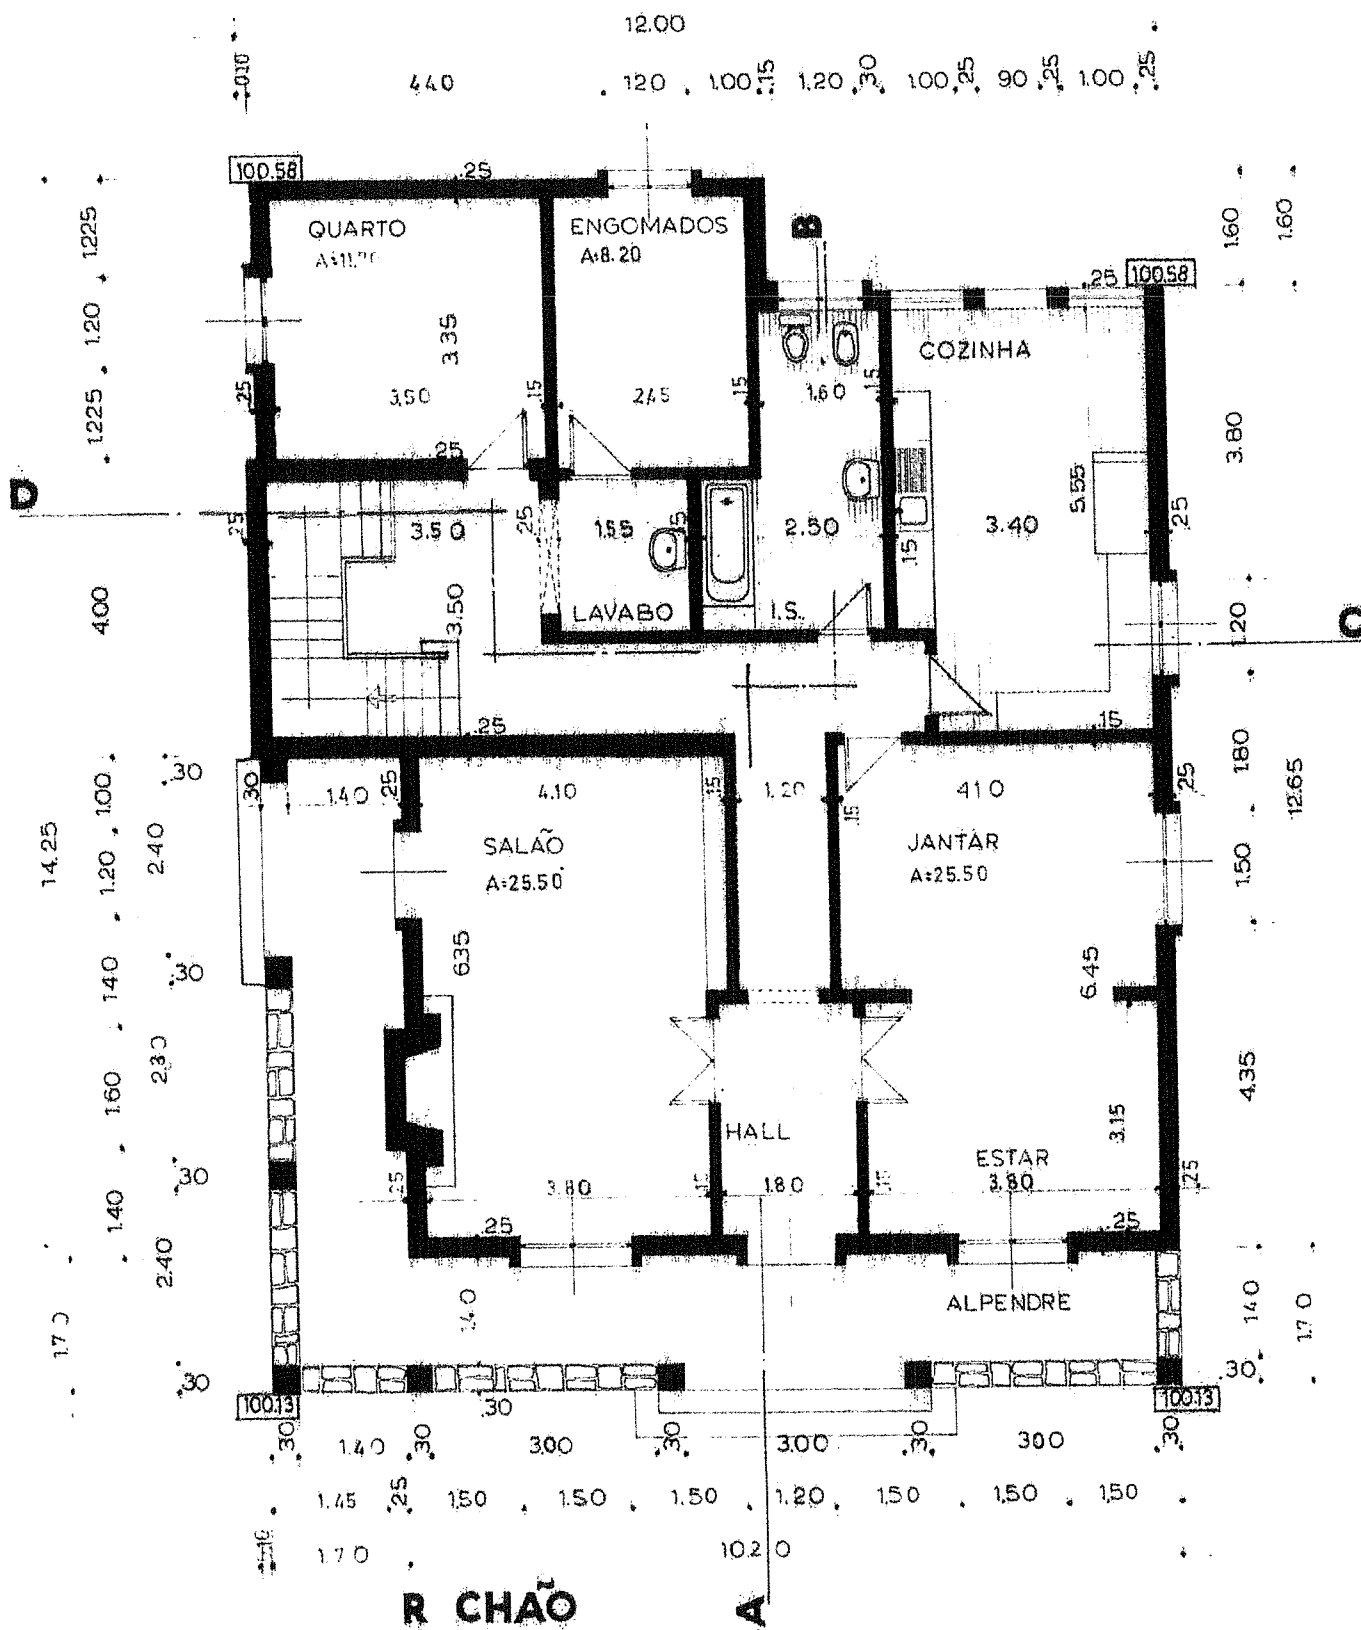

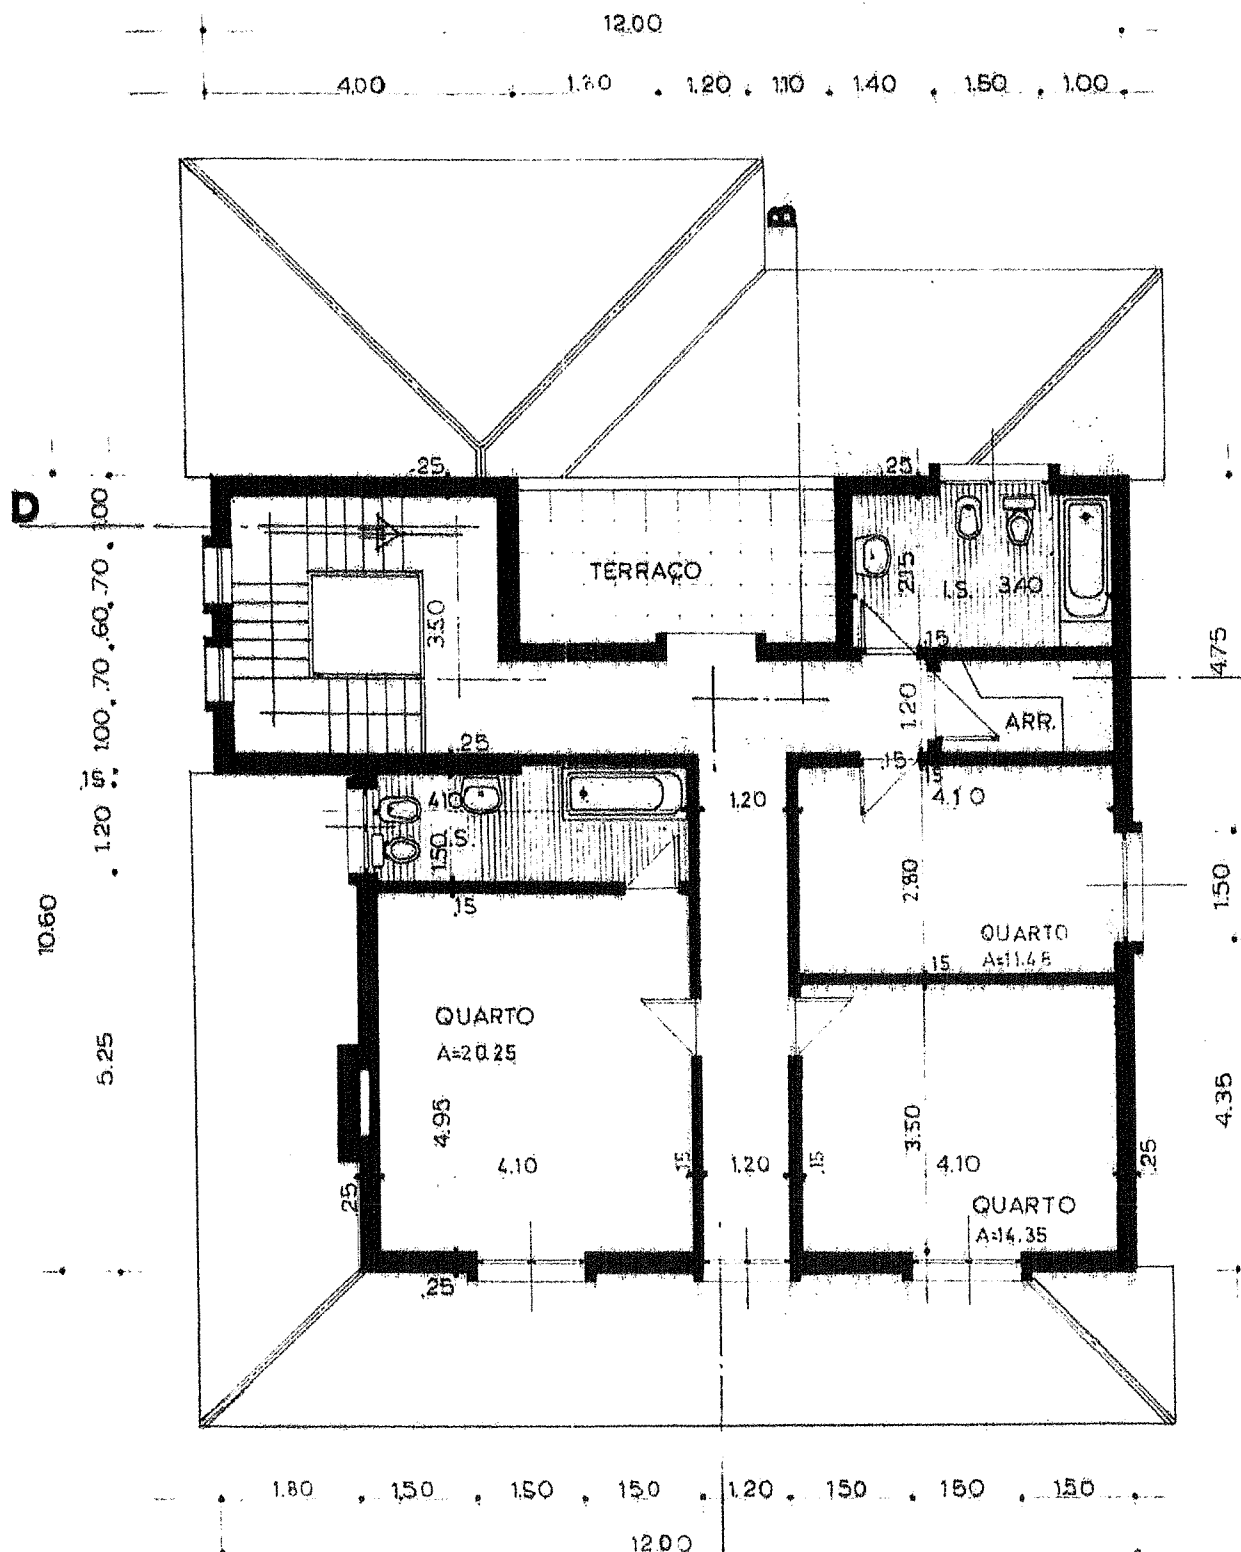


1º ANDAR

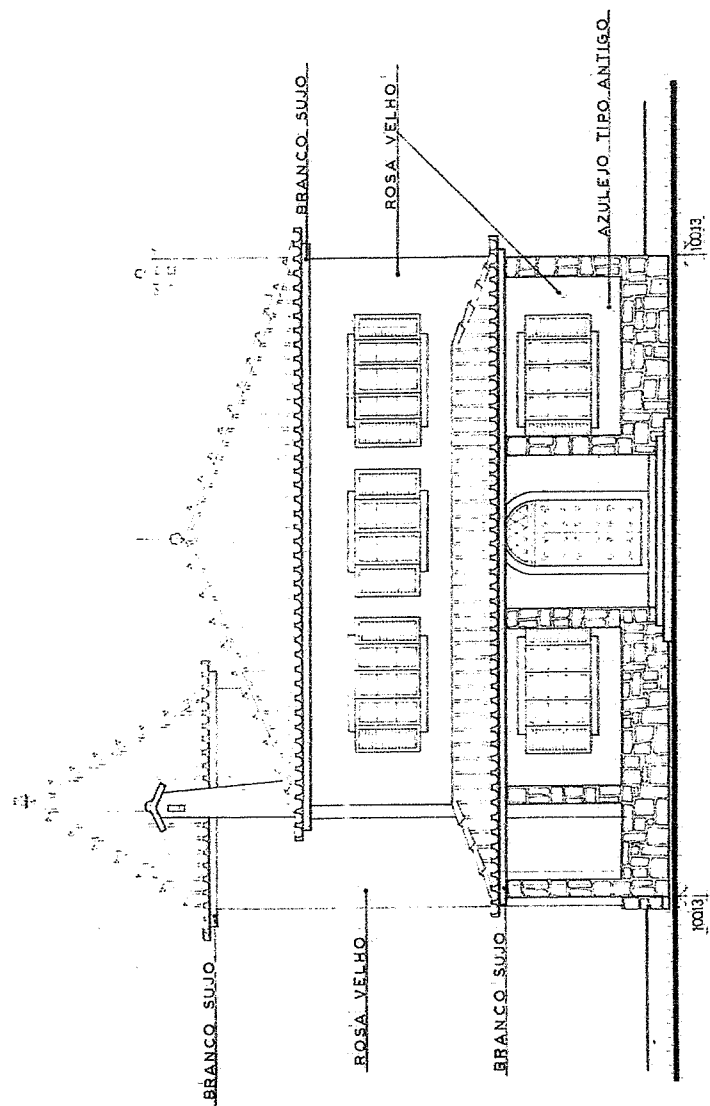


ALÇADO PRINCIPAL

CÂMARA MUNICIPAL
LOURES
- 3. MAR. 1972
ENTRADA

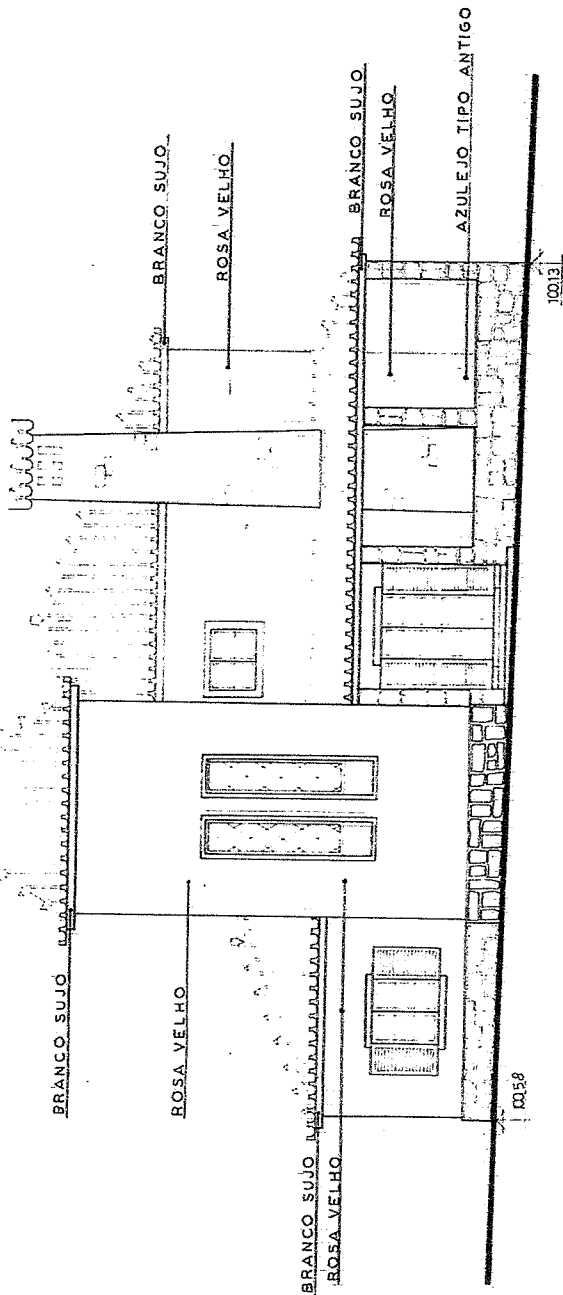


ALÇADO LATERAL ESQUERDO


SUBSTITUI PROCESSO Nº 39451	
ALFREDO DIAS BERNARDO	PROJECTO DE MOF
INDICAÇÃO DE CORÉS	ESTRADA NACIONAL Nº 250 AO Km MON
	O TECNICO <i>Carlos M. Silva</i>

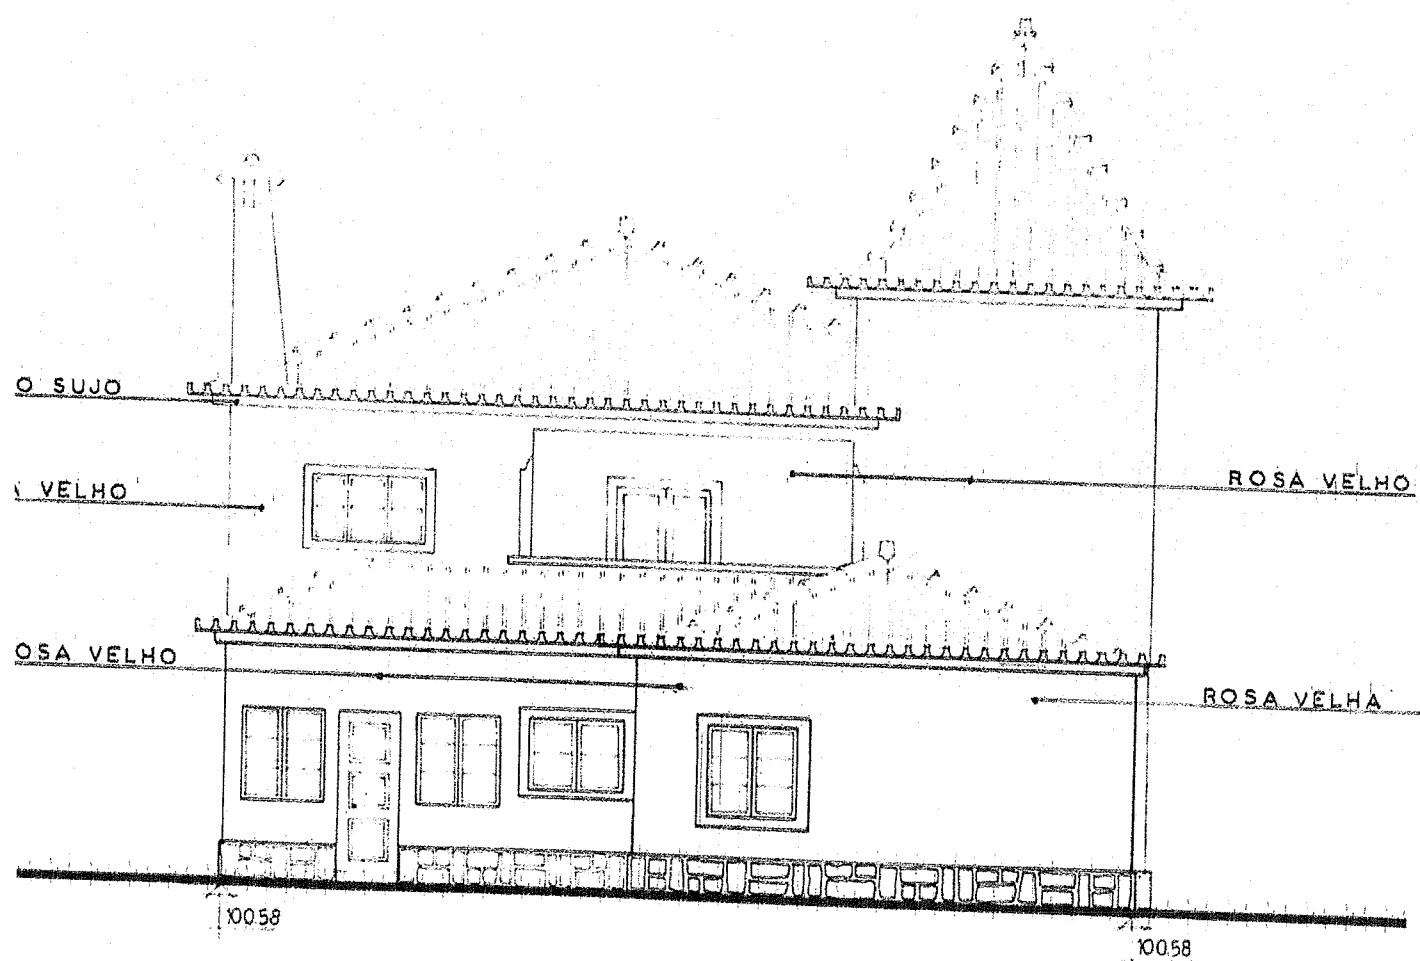


ALÇADO POSTERIOR

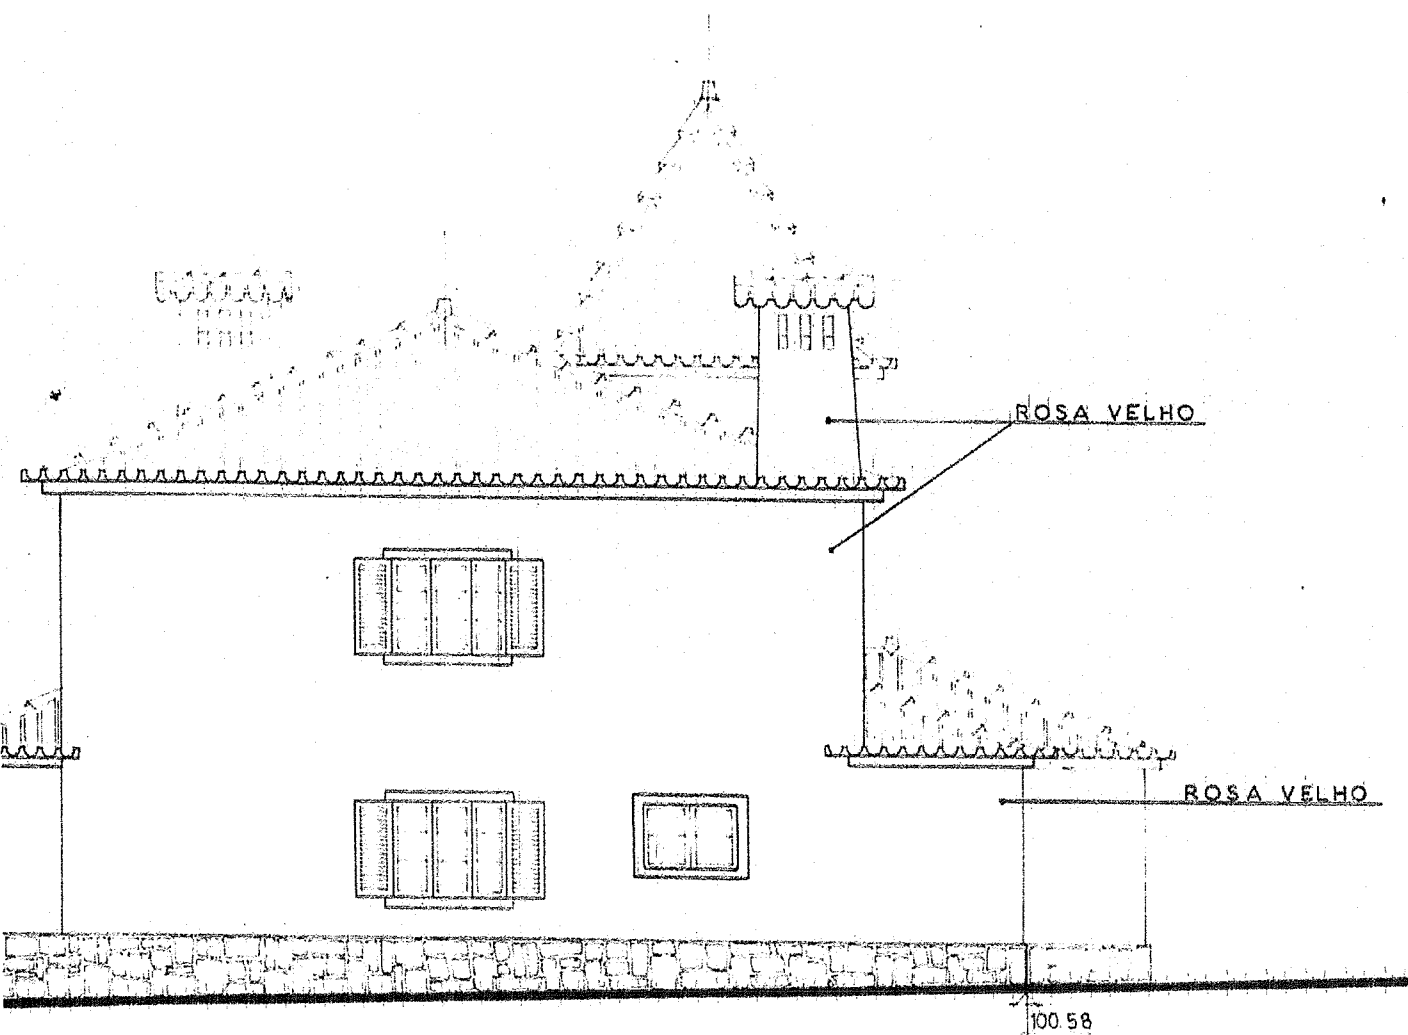


ALÇADO LATERAL DIREITO

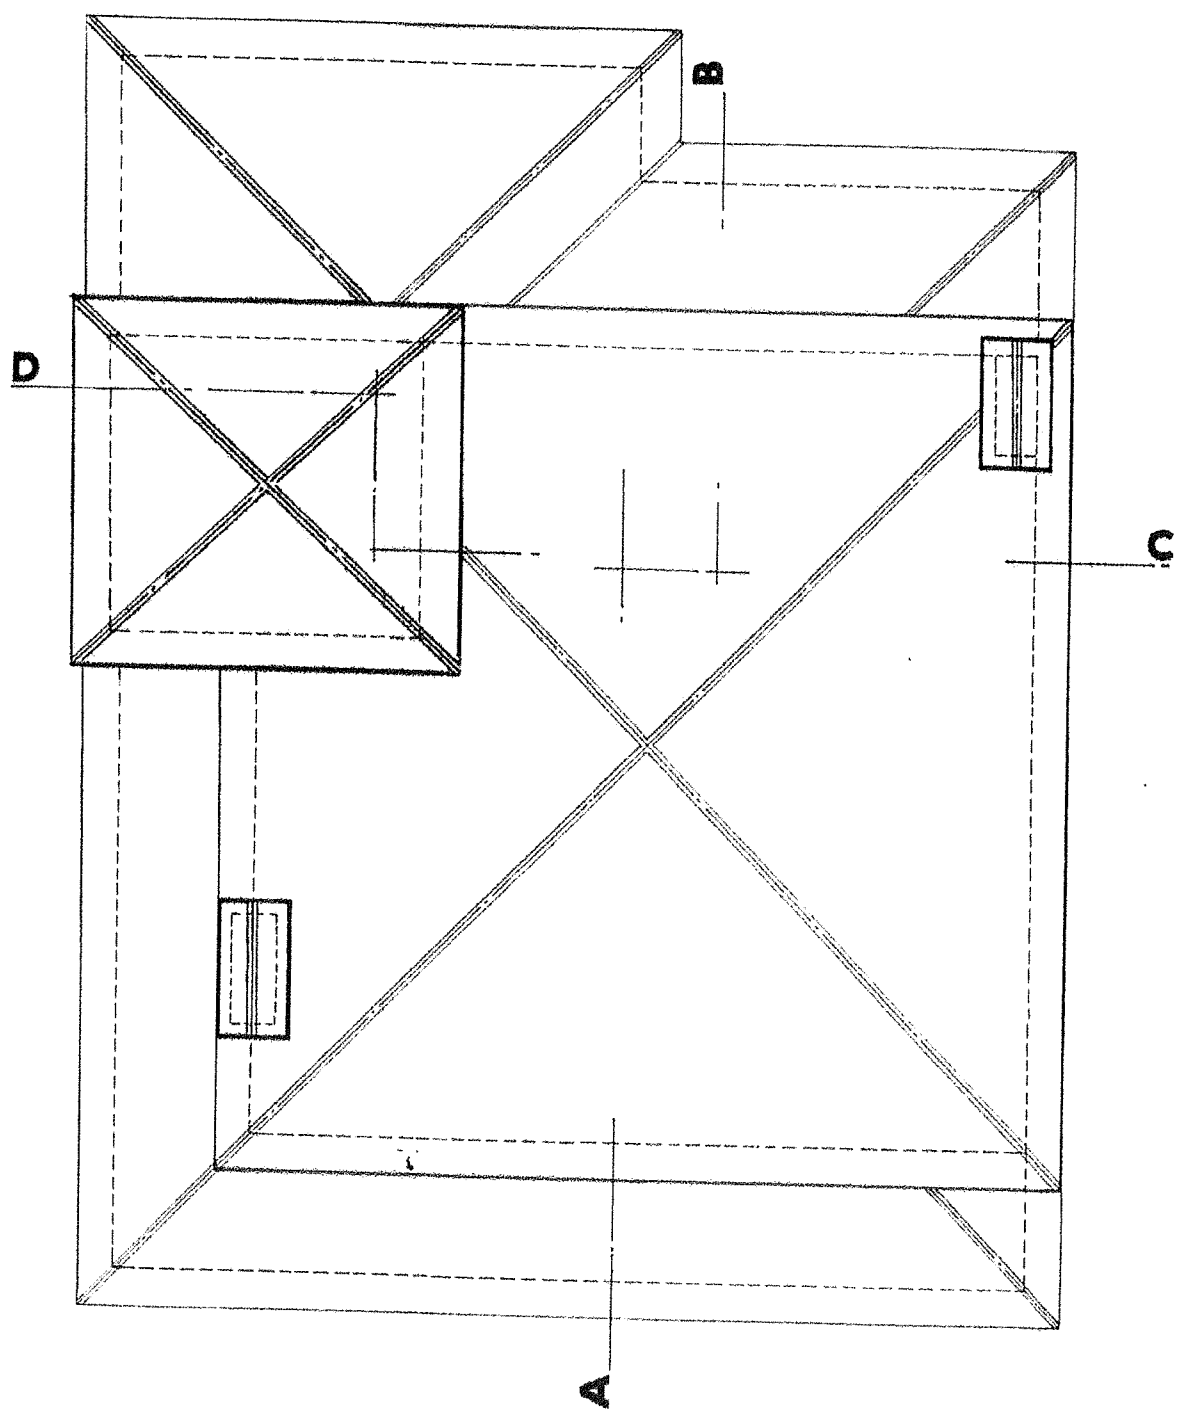


COBERTURA

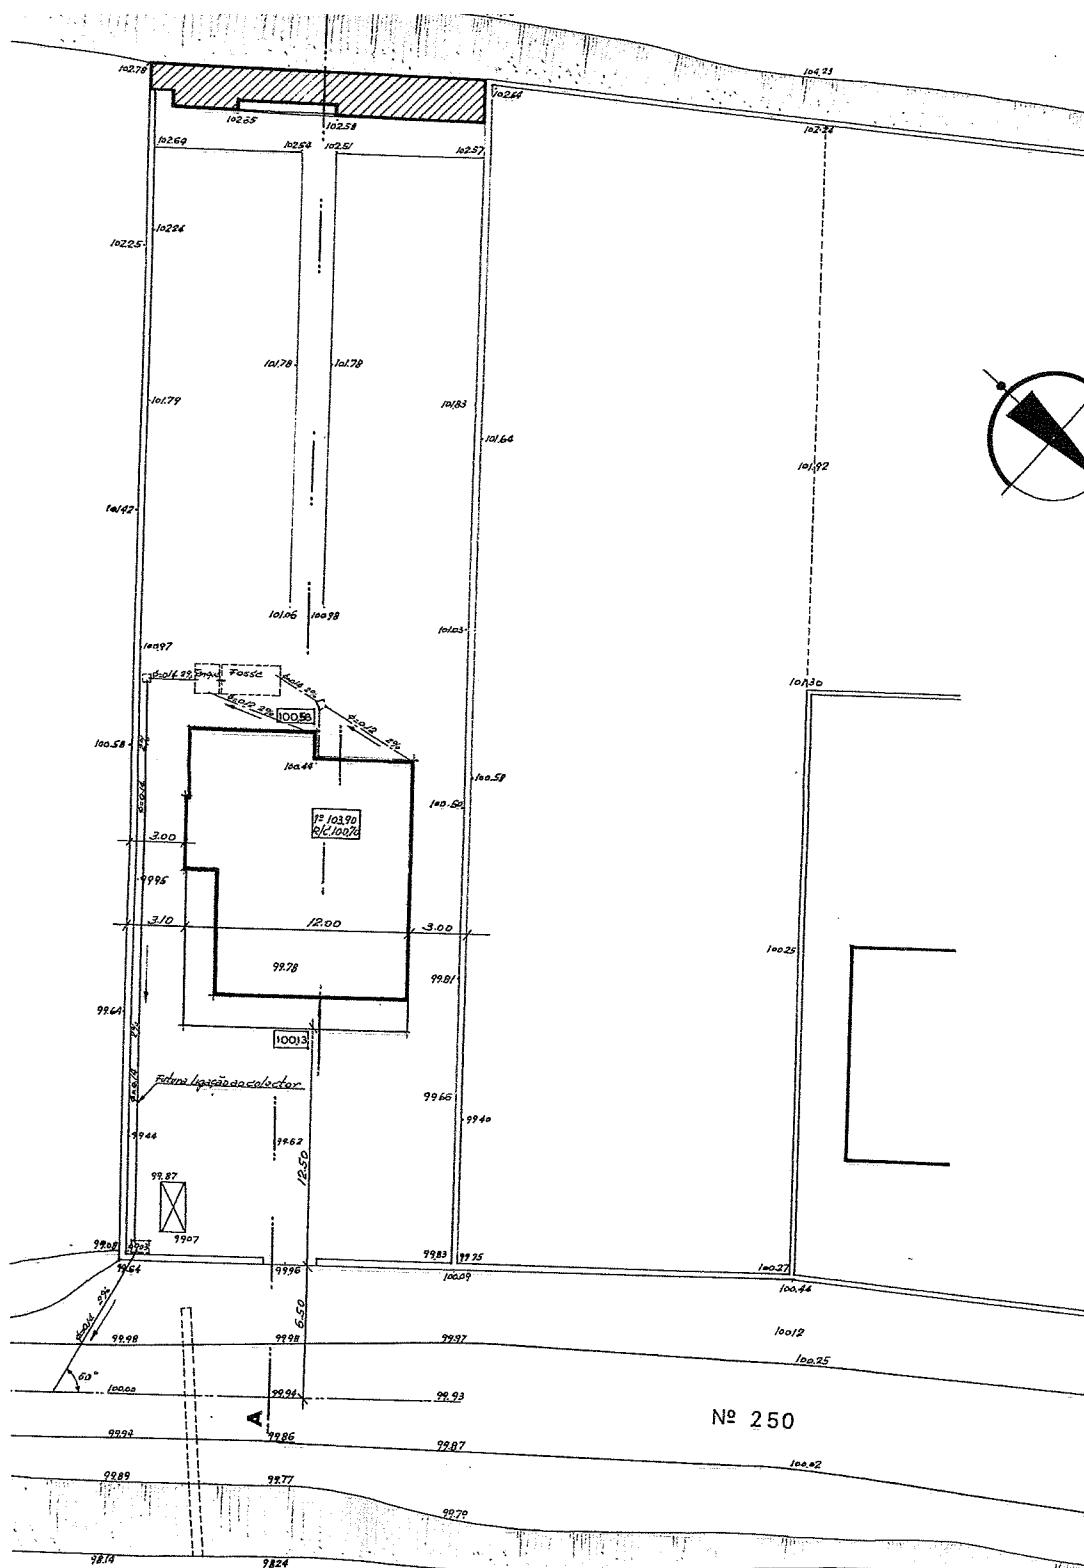

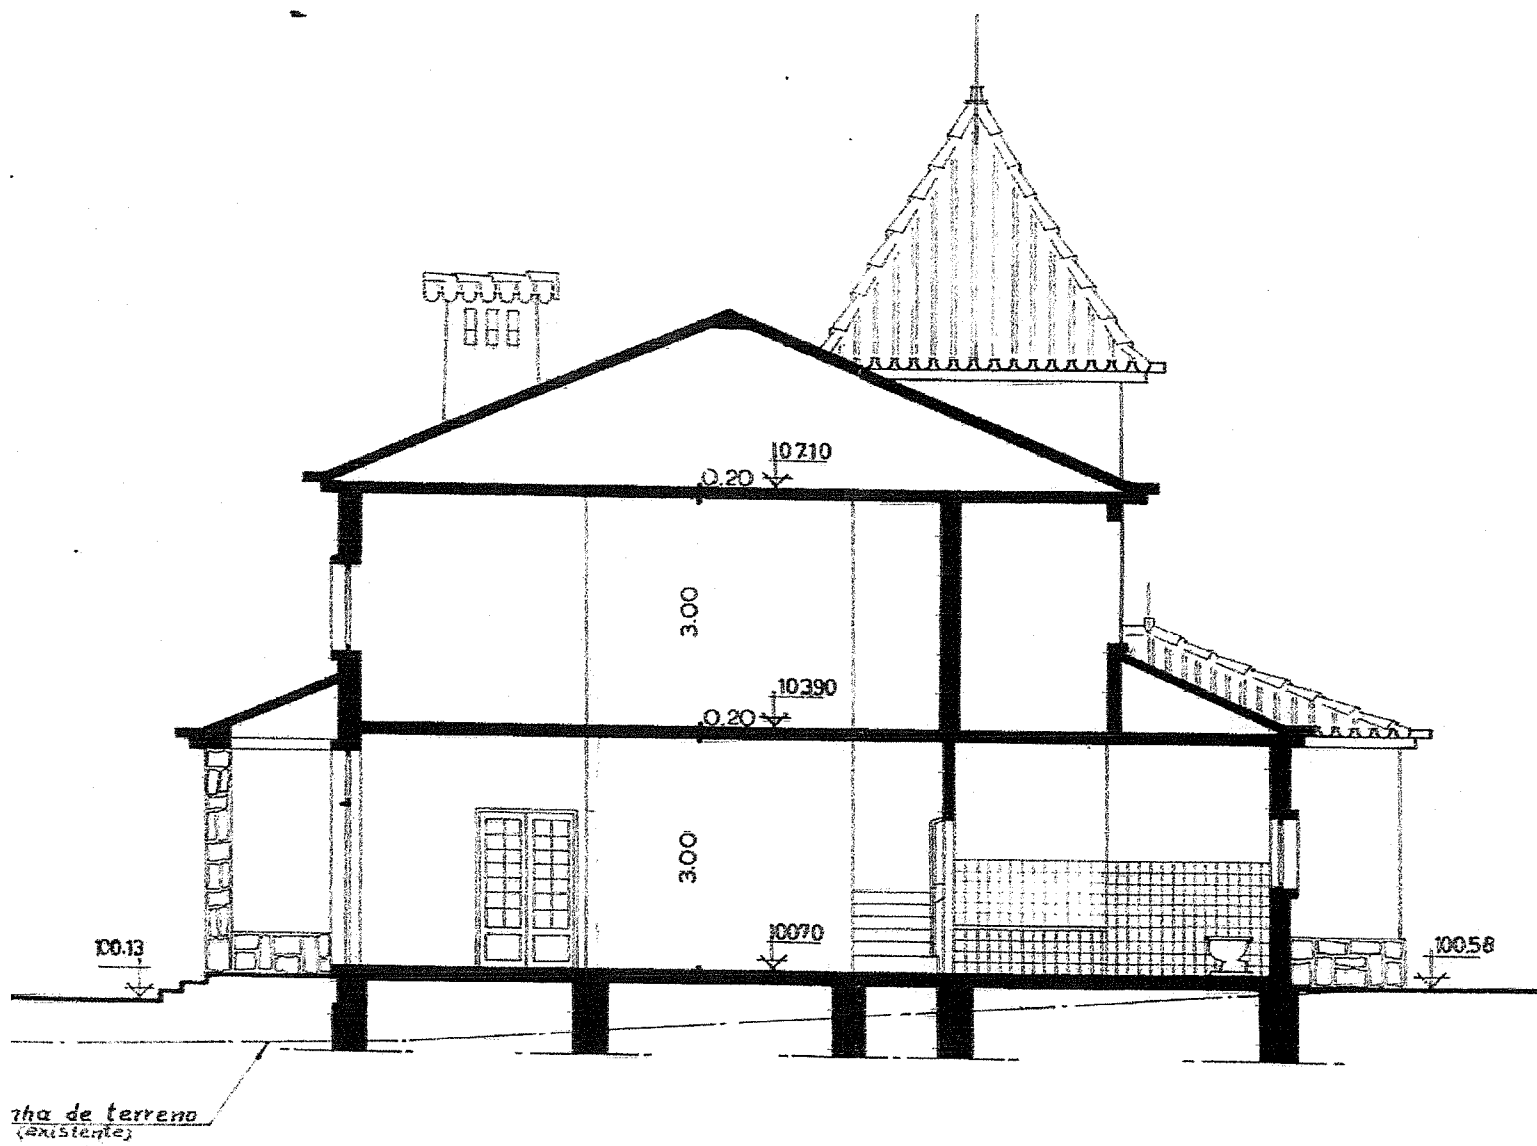

CORTE A-B

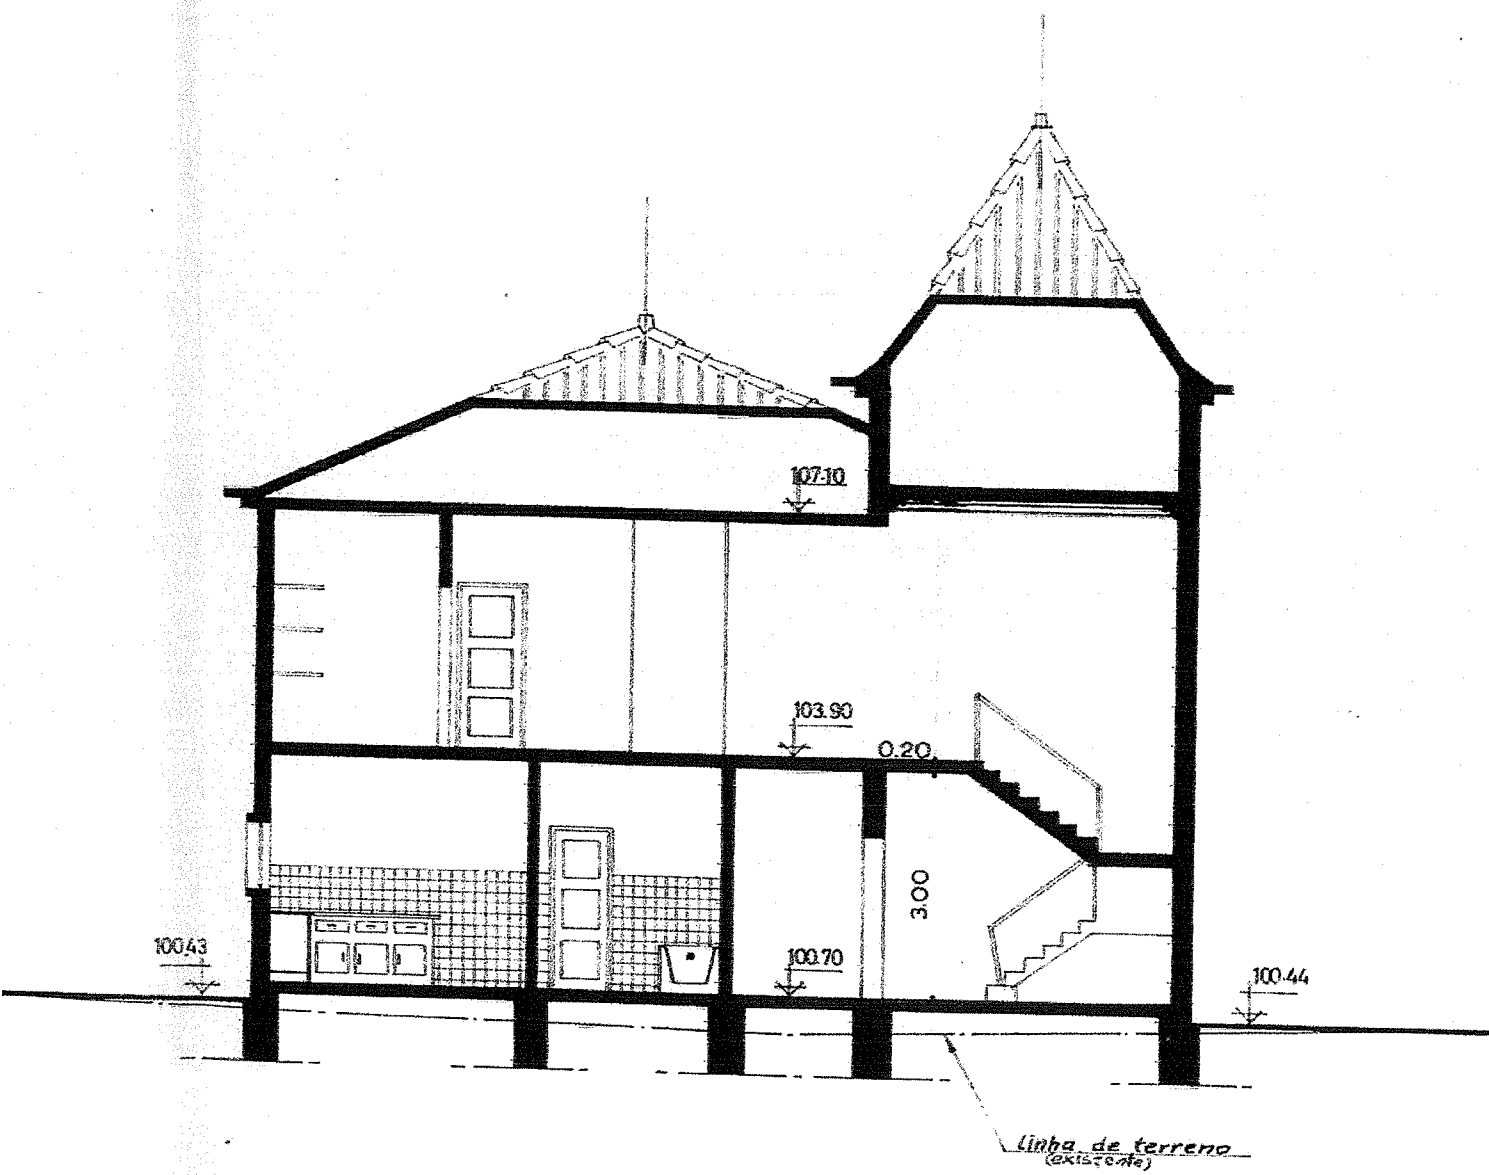

CORTE C-D