



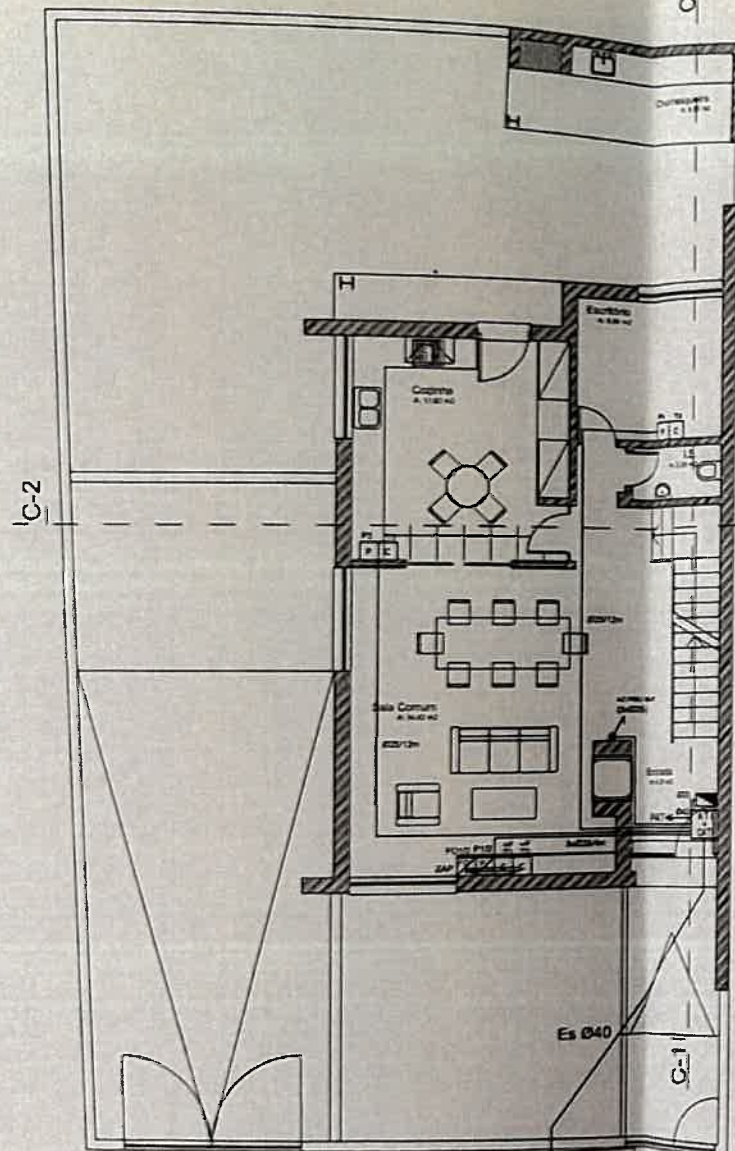


A instalação de telecomunicações deve ser executada pelo CVM ou pelo CAM, sendo que a instalação a ser executada pelo CVM deve ser executada pelo CVM e a instalação a ser executada pelo CAM deve ser executada pelo CAM.

desenhado por: [assinatura]
da CVM (no caso de instalação a ser executada pelo CVM)
da CAM (no caso de instalação a ser executada pelo CAM)

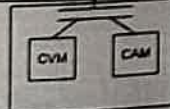

Planta de Rê-do-Chão

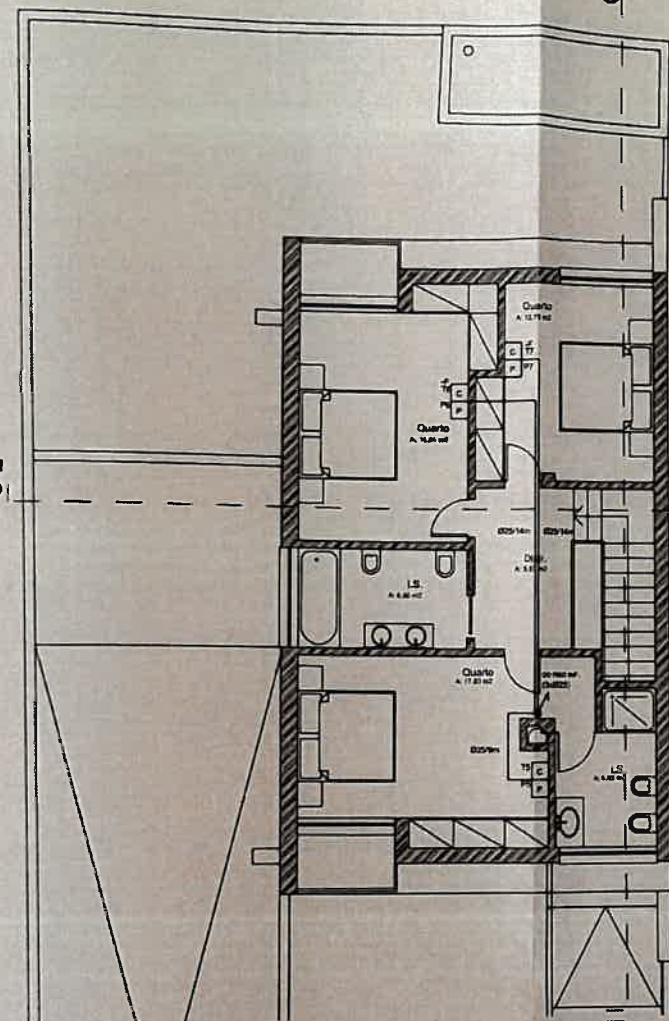

Planta de Andar

SIMBOLOGIA

- [C] TOMADA TV / RÁDIO
- [P] TOMADA DE VOZ (R1)
- [E] QUADRO ELÉCTRICO
- [A T I] APARELHO TELECOMUNICAÇÕES INDIVIDUAL
- [ES] ENTRADA SUBTERRÂNEA
- [CP] CX PASSAGEM 180x130x70mm

TELECOMUNICAÇÕES (I.T.E.O.)	Responsável: FERNANDO JORGE ARANTES MACHADO	Obrigações:
PLANTAS	Local da obra: Lugar de S. Gens - Lote 5 - Cabanelas - Vila Verde	Nº projeto:
Data: Março, 2022	Morada: Rua do alto da Cotovia, n.º 5 - Cabanelas (4730-096) - Vila Verde	Desenho nº:
Escala: 1/100	Tipo de obra: CONSTRUÇÃO DE HABITAÇÃO UNIFAMILIAR	02

