
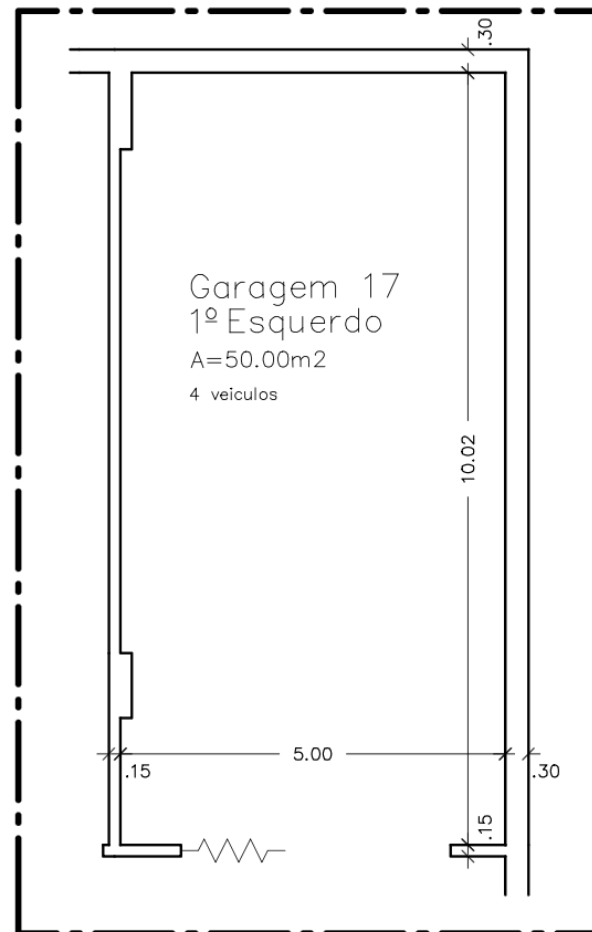


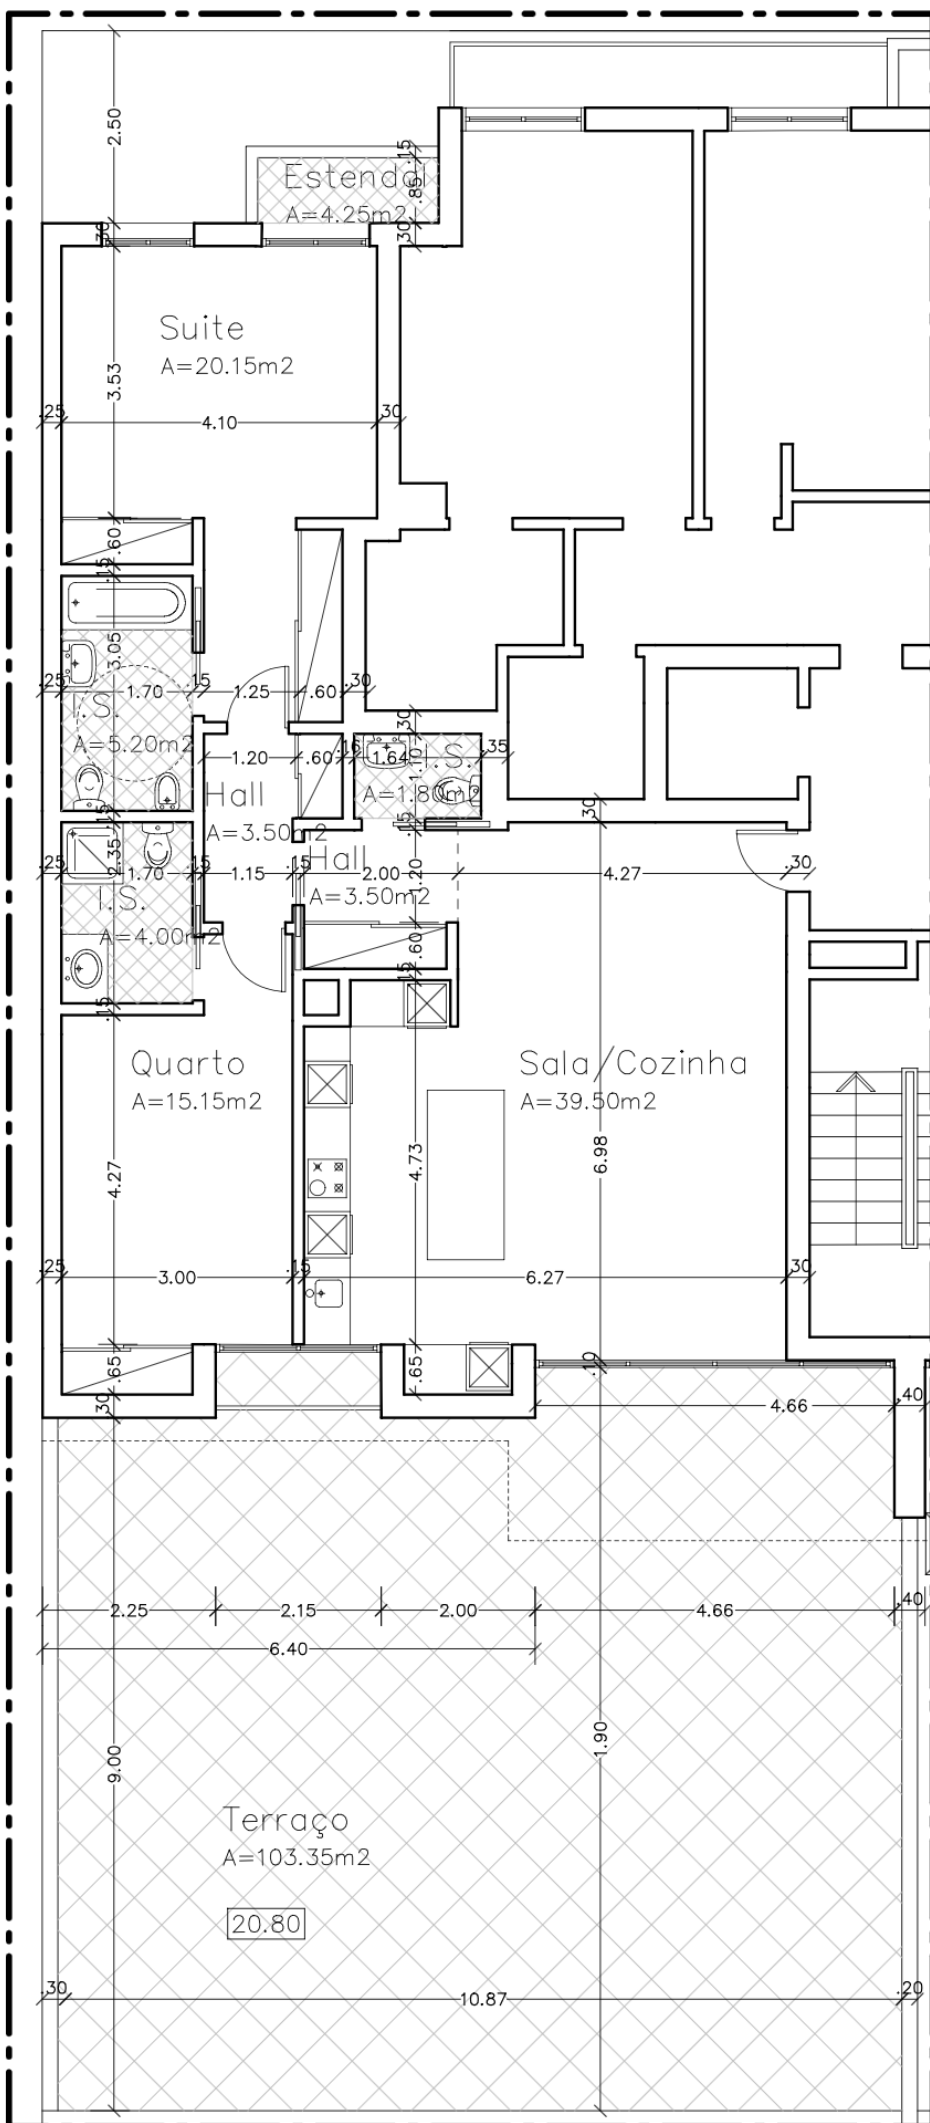

PISO -3

1º ESQUERDO – FRACÇÃO D

Tipologia: T2

Área Bruta Privativa: 108.36 m²

Área Bruta Dependente: 53.53 m²

Permilagem: 37.94