


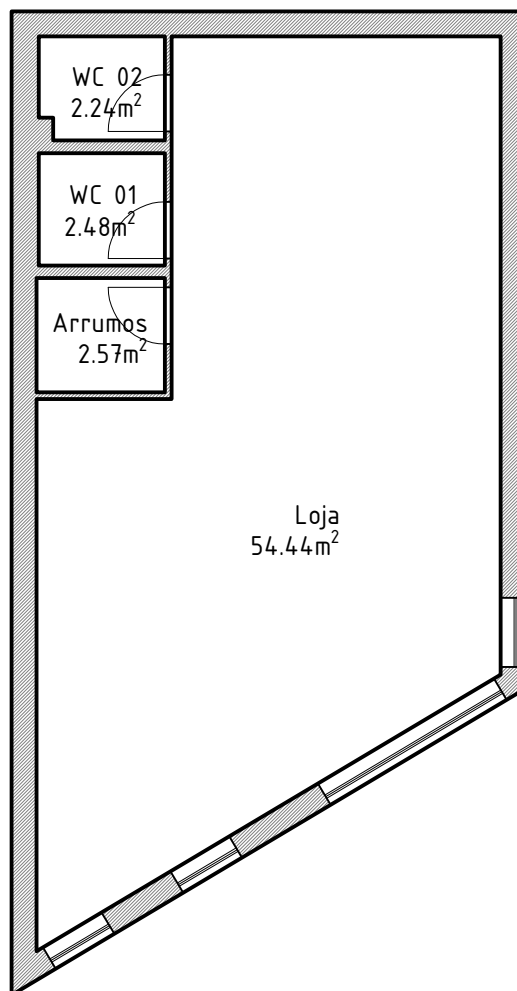

	DATA	RUBRICA	RUA DE VILA D´ESTE, 71, R/C FRAÇÃO AH, VILAR DE ANDORINHO, VN DE GAIA	 QUINTAS LEITE
DESENHO				
Escala 1:100	PLANTA			DESENHO N.º 1/1
				António Daniel Quintas Leite