


▣ ÍNDICE DAS PEÇAS DESENHADAS

Folha 1	Índice de peças desenhadas
Folha 2	Levantamento topográfico georreferenciado
Folha 3	Planta de implantação
Folha 4	Plantas pisos -1 e 0 (alterações)
Folha 5	Plantas pisos 1 e cobertura (alterações)
Folha 6	Cortes (alterações)
Folha 7	Alçados (alterações)
Folha 8	Plantas pisos -1 e 0
Folha 9	Plantas pisos 1 e cobertura
Folha 10	Cortes
Folha 11	Alçados
Folha 12	Pormenor construtivo
Folha 13	Pormenor chaminés
Folha 14	Perspetivas
Folha 15	Lista de layers



arquitetura


requerente: Manuel Fernando Rajão André - Cabeça-de-Casal da Herança de			
local da obra: Rua Dr. José da Silva Passos, 195, lote 4 do alv. lot. 937/05		U.F. Matosinhos e Leça da Palmeira - MATOSINHOS	
procedimento: Licenciamento administrativo		Construção (legalização) de Habitação Multifamiliar	
referência:	42MMXXII	desenho:	Emanuel Oliveira
data:		Maio 2023	
escala:			

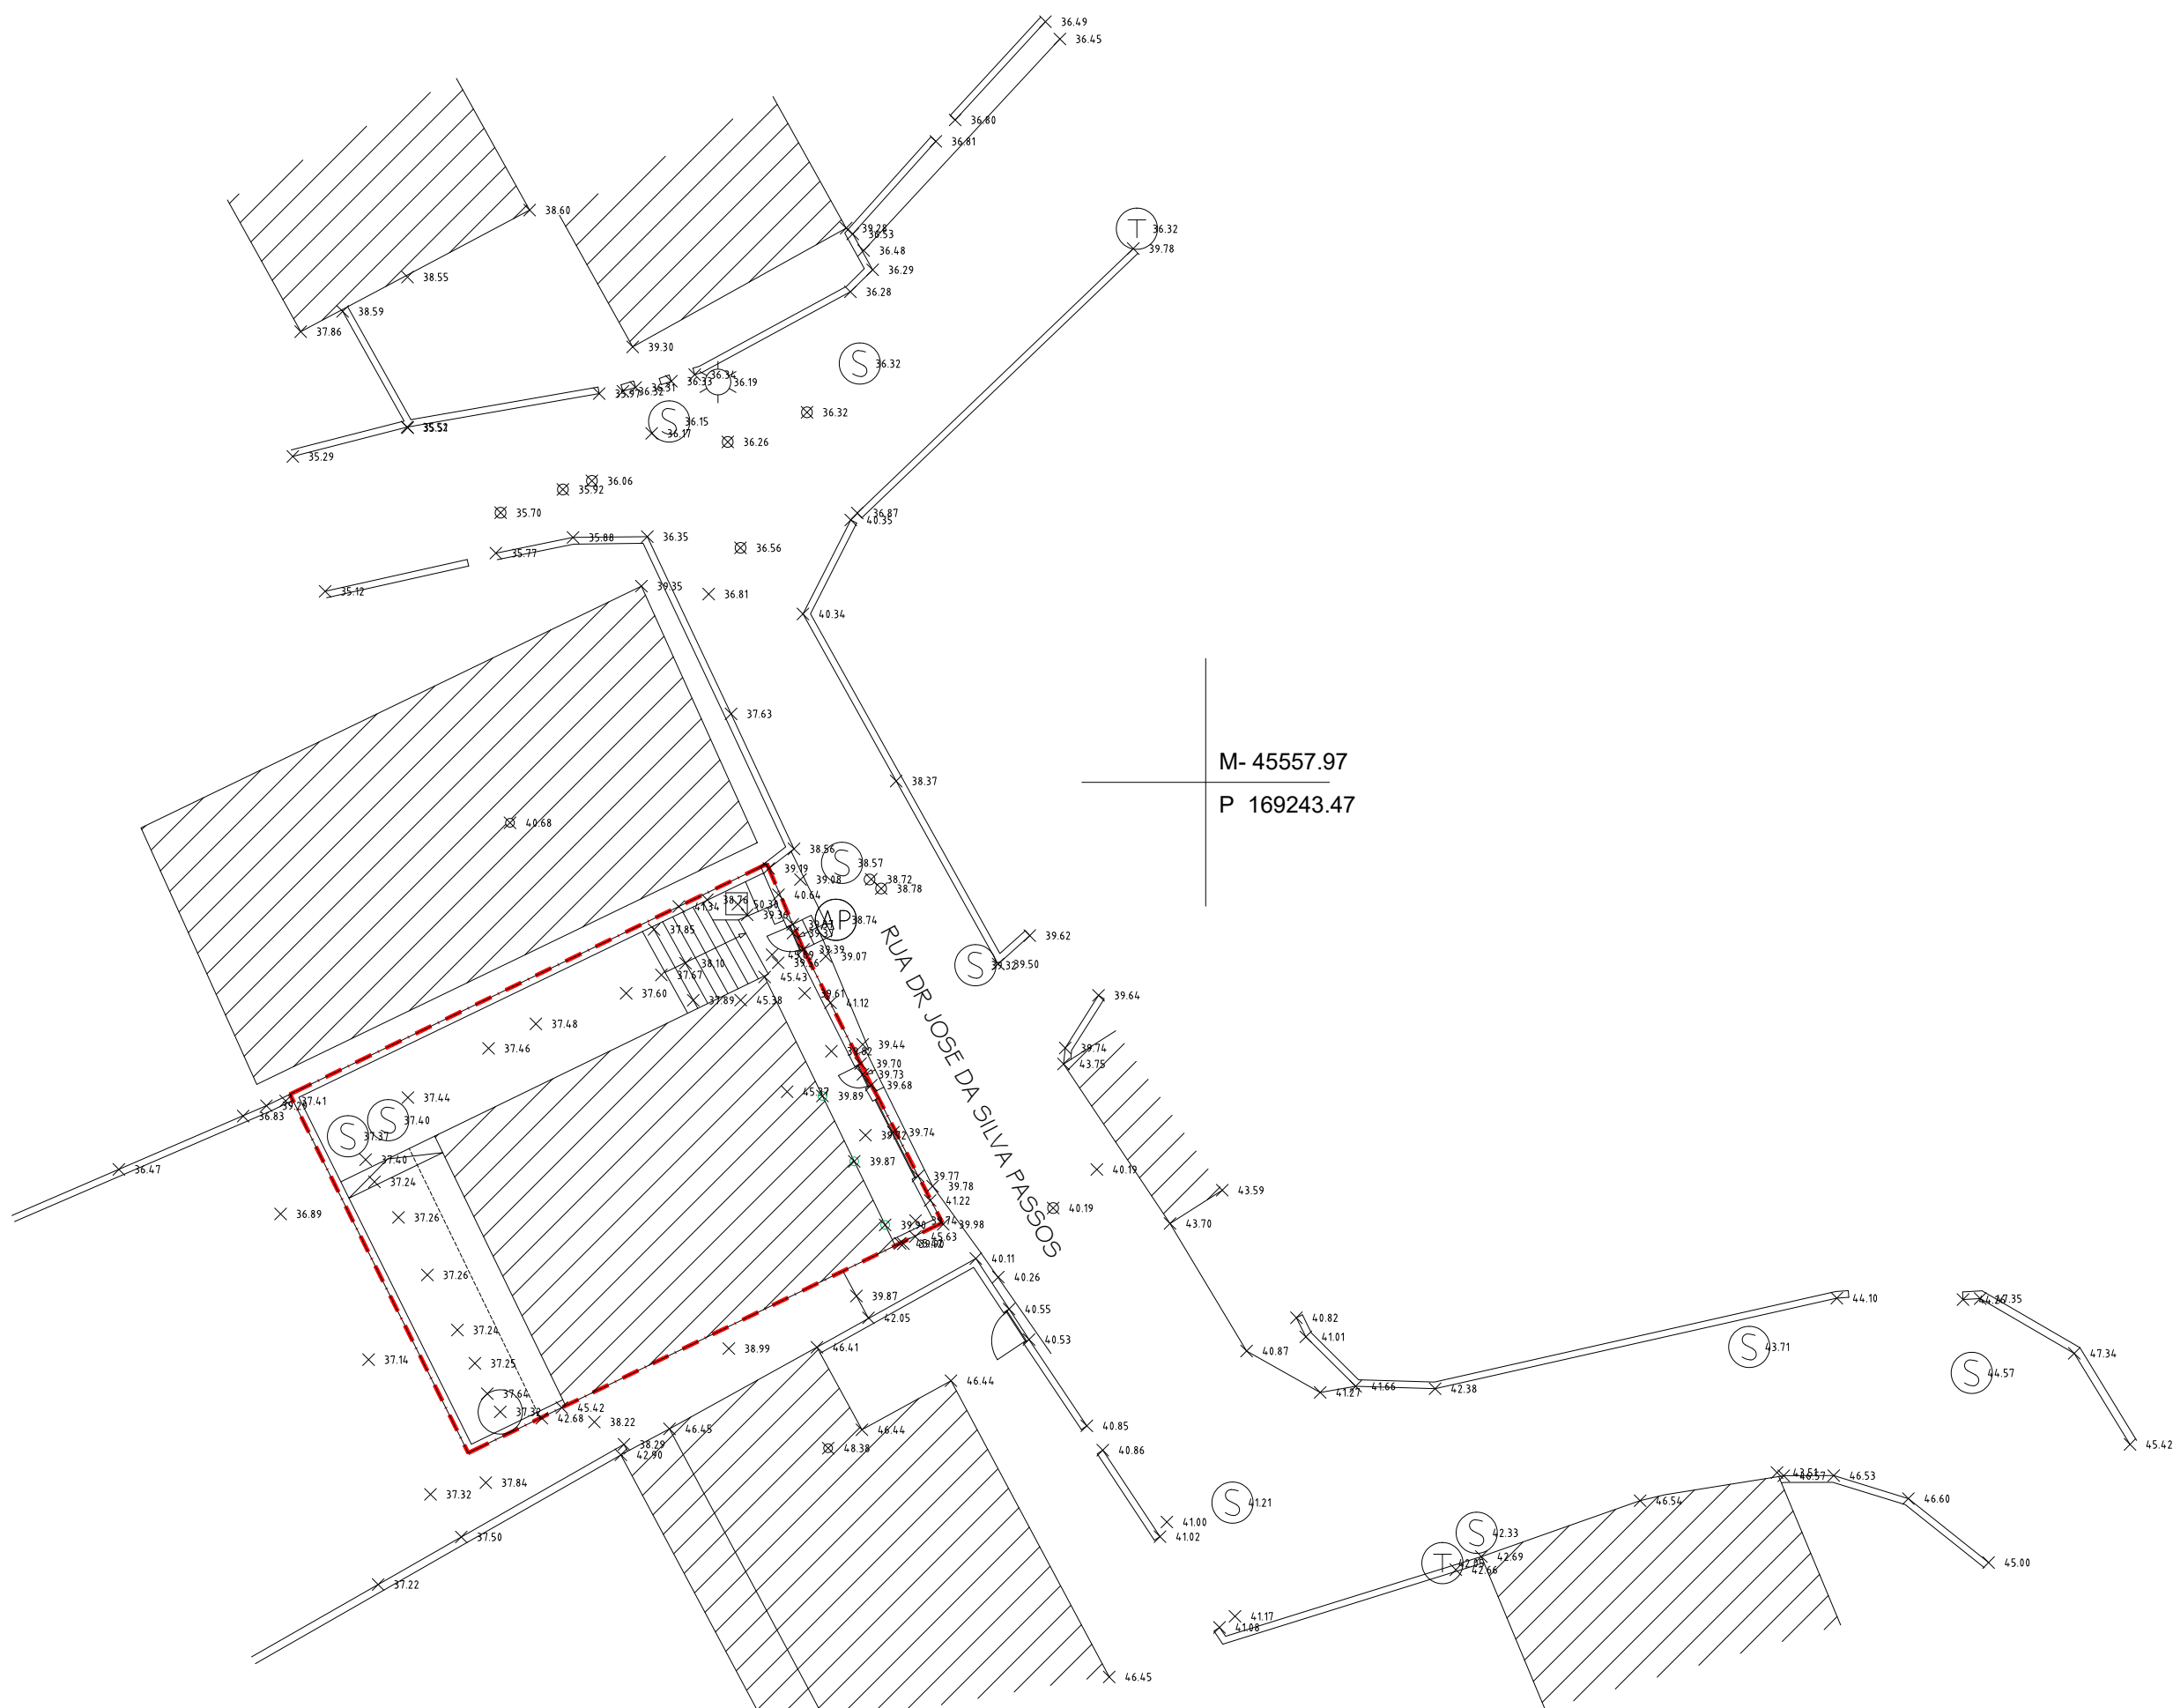

M- 45557.97
P 169243.47

LEGENDA

- 190,00 m2 ÁREA TOTAL DO TERRENO
- AP Águas Pluviais
 - SA Saneamento
 - PT Portugal Telecom
 - IL Iluminação Pública
 - G Portgás

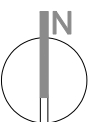


requerente: Manuel Fernando Rajão André - Cabeça-de-Casal da Herança de

local da obra: Rua Dr. José da Silva Passos, 195, lote 4 do alv. lot. 937/05 U.F. Matosinhos e Leça da Palmeira - MATOSINHOS

procedimento: Licenciamento administrativo Construção (legalização) de Habitação Multifamiliar

referência: 42MMXXII desenho: Emanuel Oliveira data: Maio 2023 escala: 1/200

Travessa Dr. Carlos Felgueiras, n.º 12 A, 4.º Sala C, 4470-158 Maia Telefone/Fax: +351 229 442 969 Telemóvel: 934 702 518 email: geral.poem@gmail.com

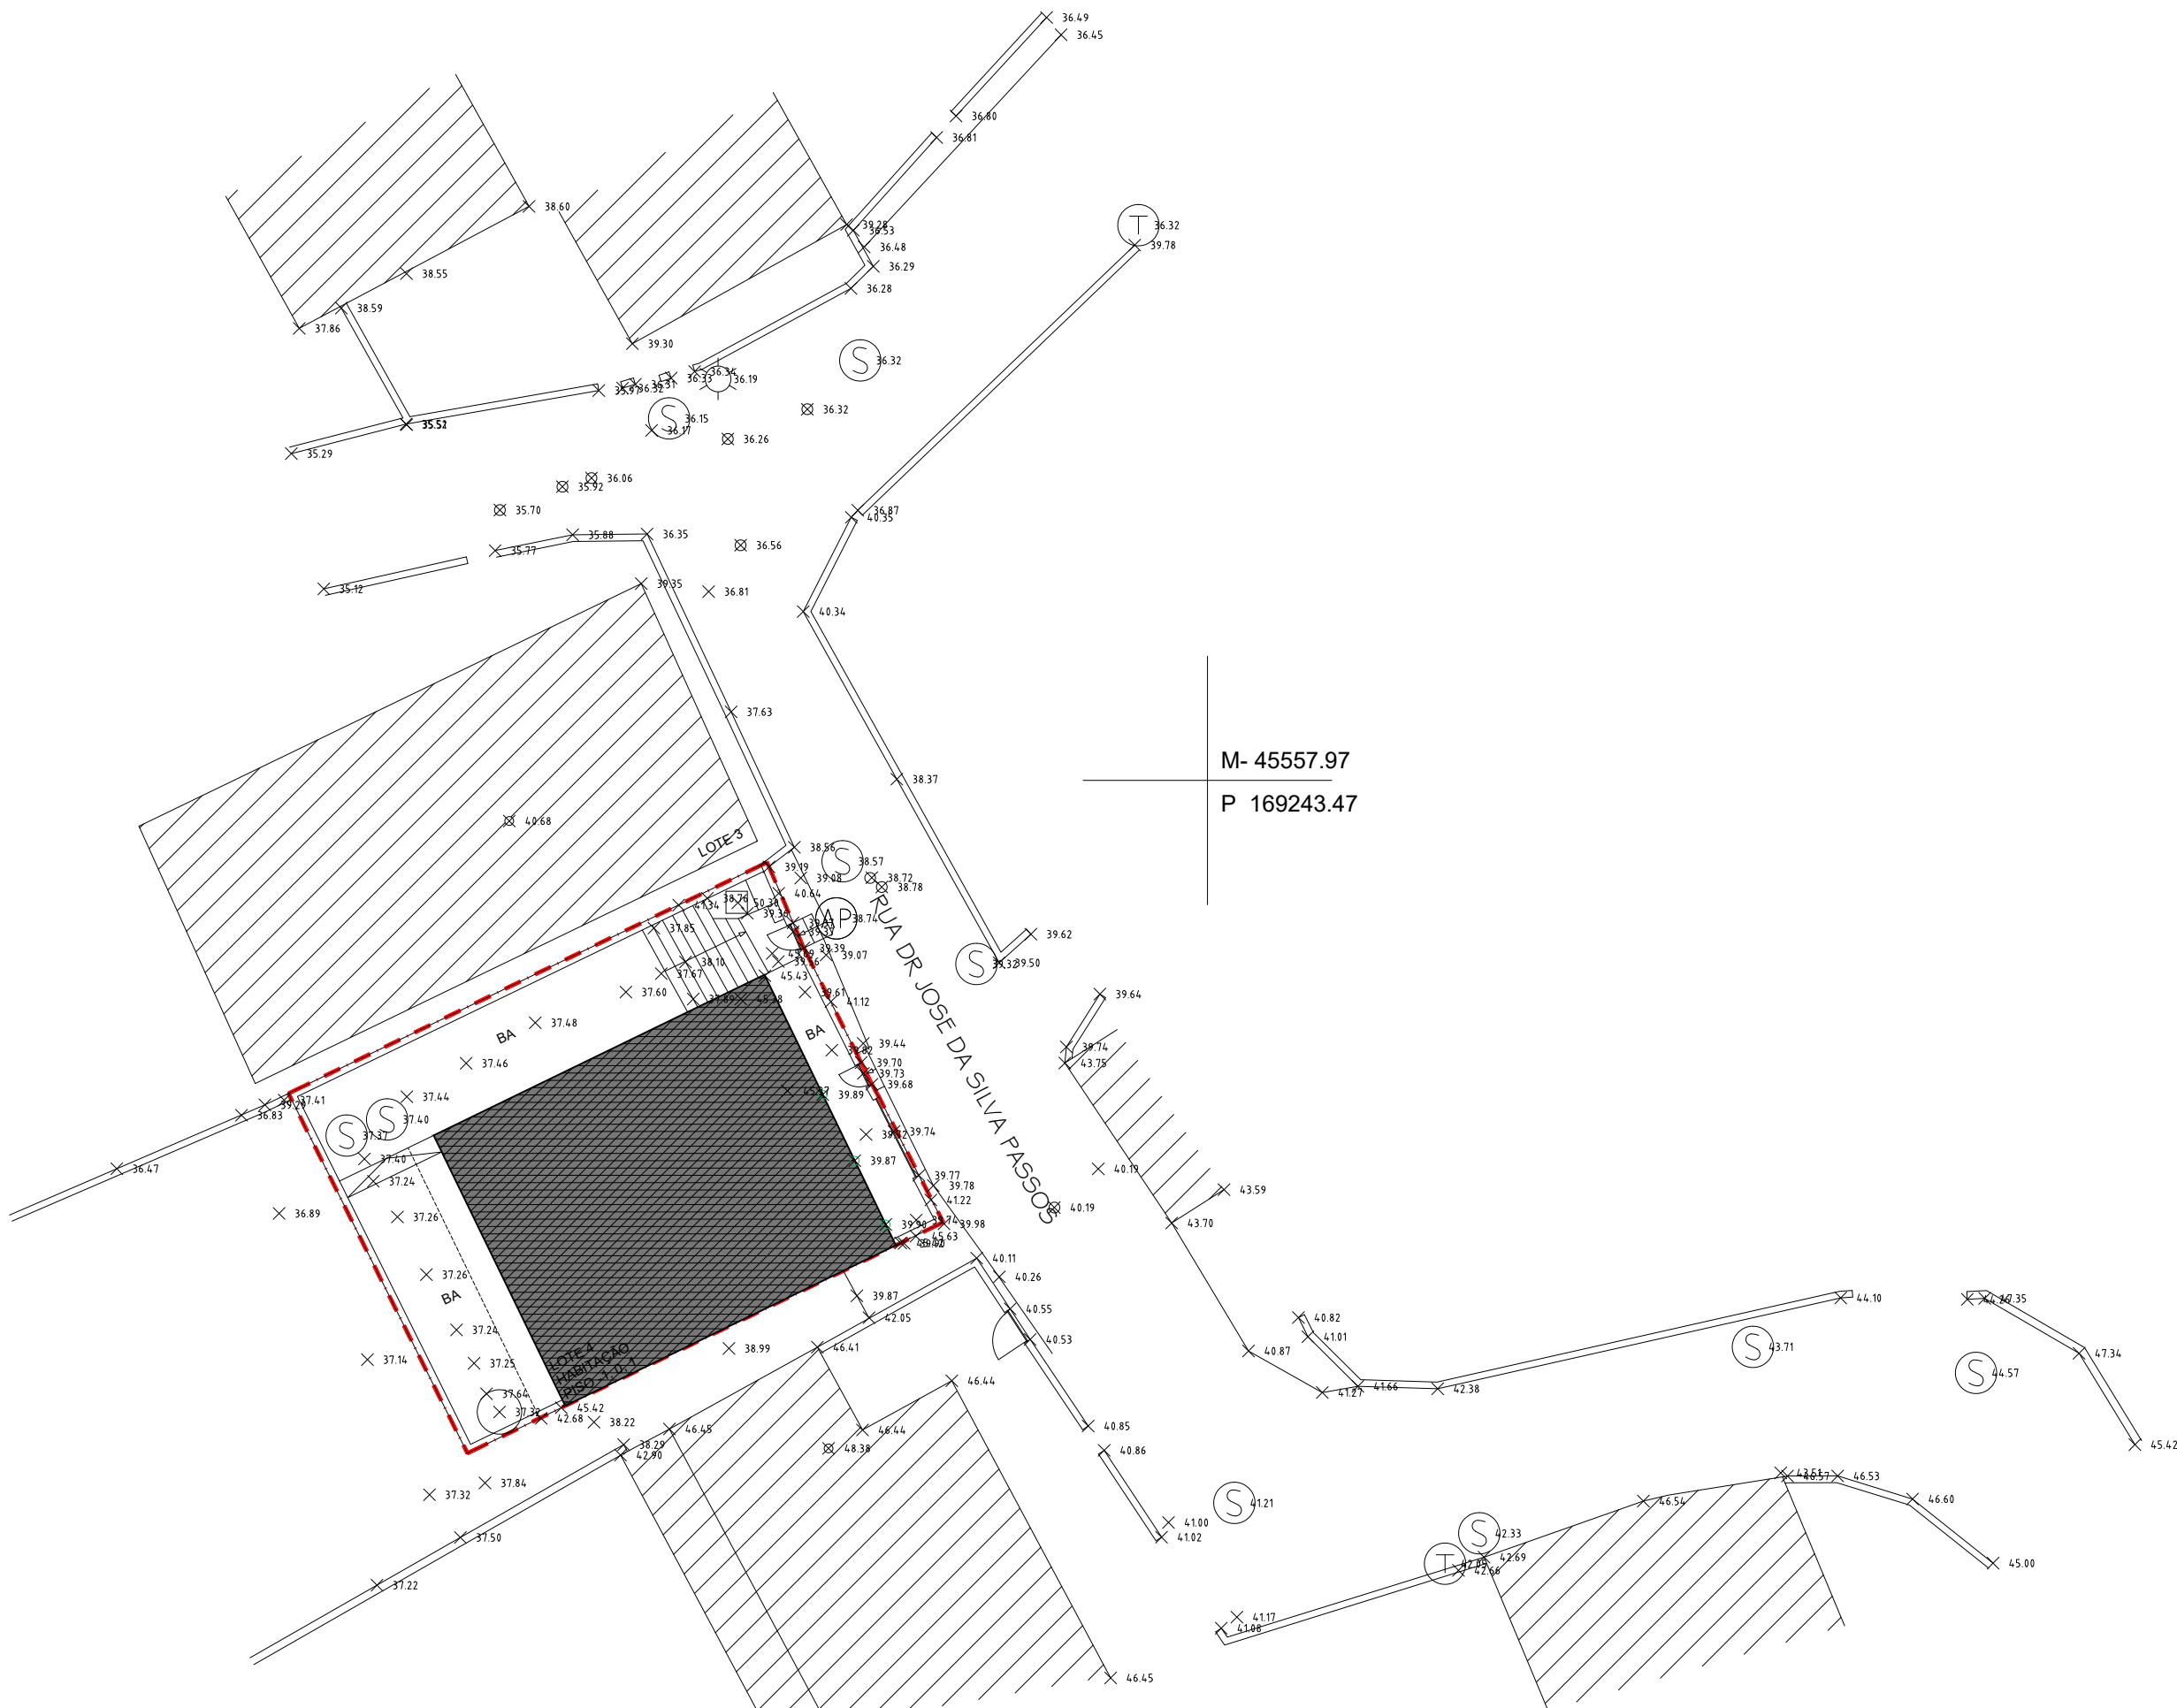

M- 45557.97
P 169243.47


LEGENDA DE PAVIMENTOS

BA BETONILHA AFAGADA




requerente: Manuel Fernando Rajão André - Cabeça-de-Casal da Herança de
local da obra: Rua Dr. José da Silva Passos, 195, lote 4 do alv. lot. 937/05 U.F. Matosinhos e Leça da Palmeira - MATOSINHOS
procedimento: Licenciamento administrativo Construção (legalização) de Habitação Multifamiliar

arquitetura referência: 42MMXXII desenho: Emanuel Oliveira data: Maio 2023 escala: 1/200
Travessa Dr. Carlos Felgueiras, n.º 12 A, 4.º Sala C, 4470-158 Maia Telefone/Fax: +351 229 442 969 Telemóvel: 934 702 518 email: geral.ppoem@gmail.com

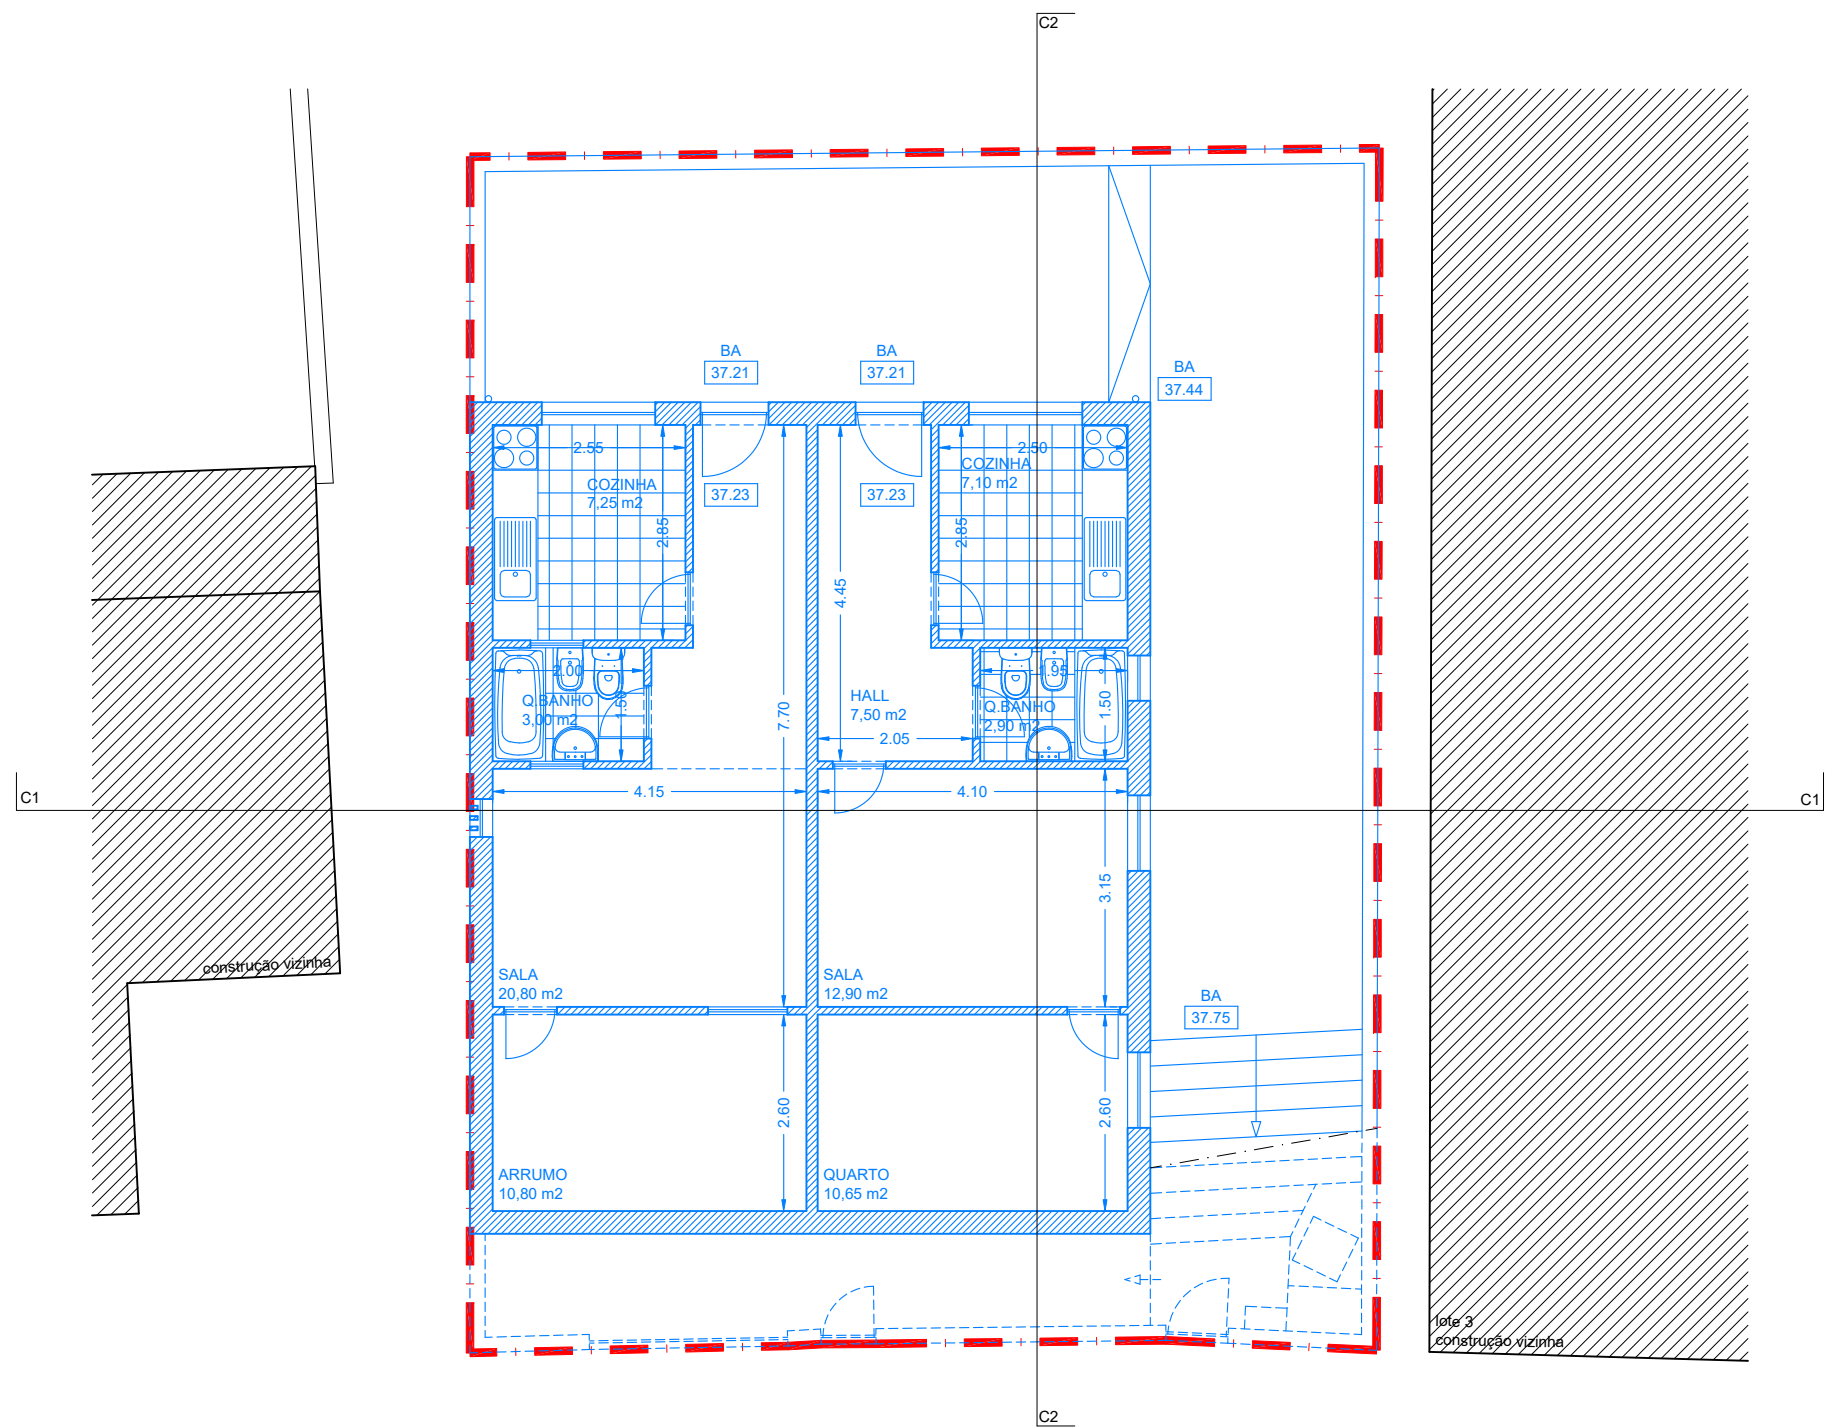


PLANTA DE PISO -1 (ALTERAÇÕES)

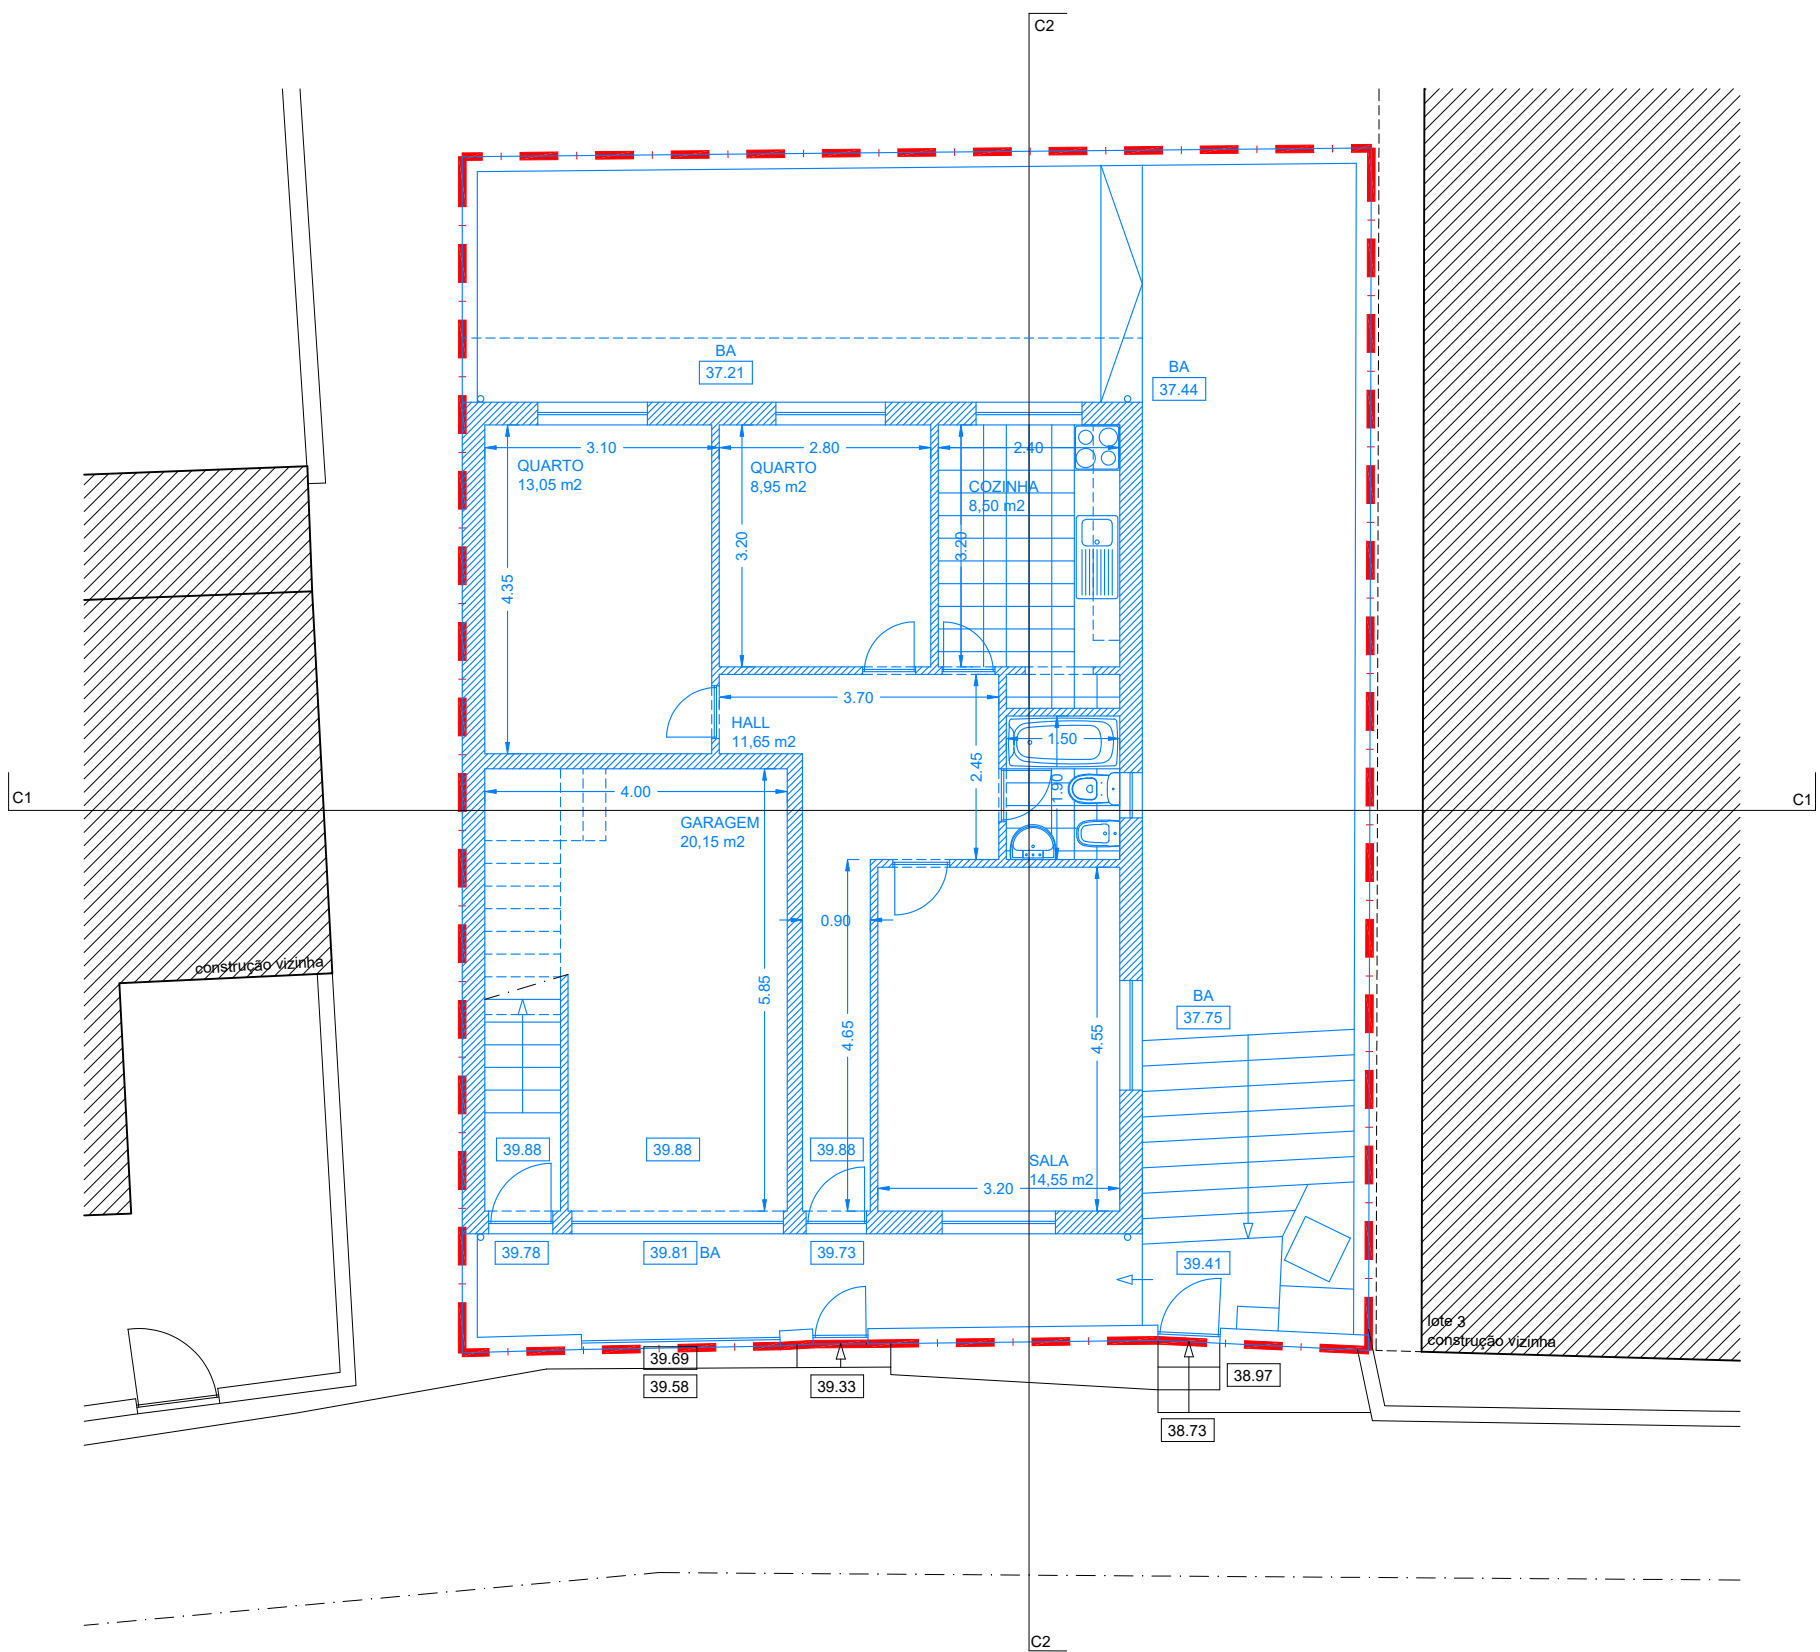



PLANTA DE PISO 0 (ALTERAÇÕES)

LEGENDA DE PAVIMENTOS

BA BETONILHA AFAÇADA

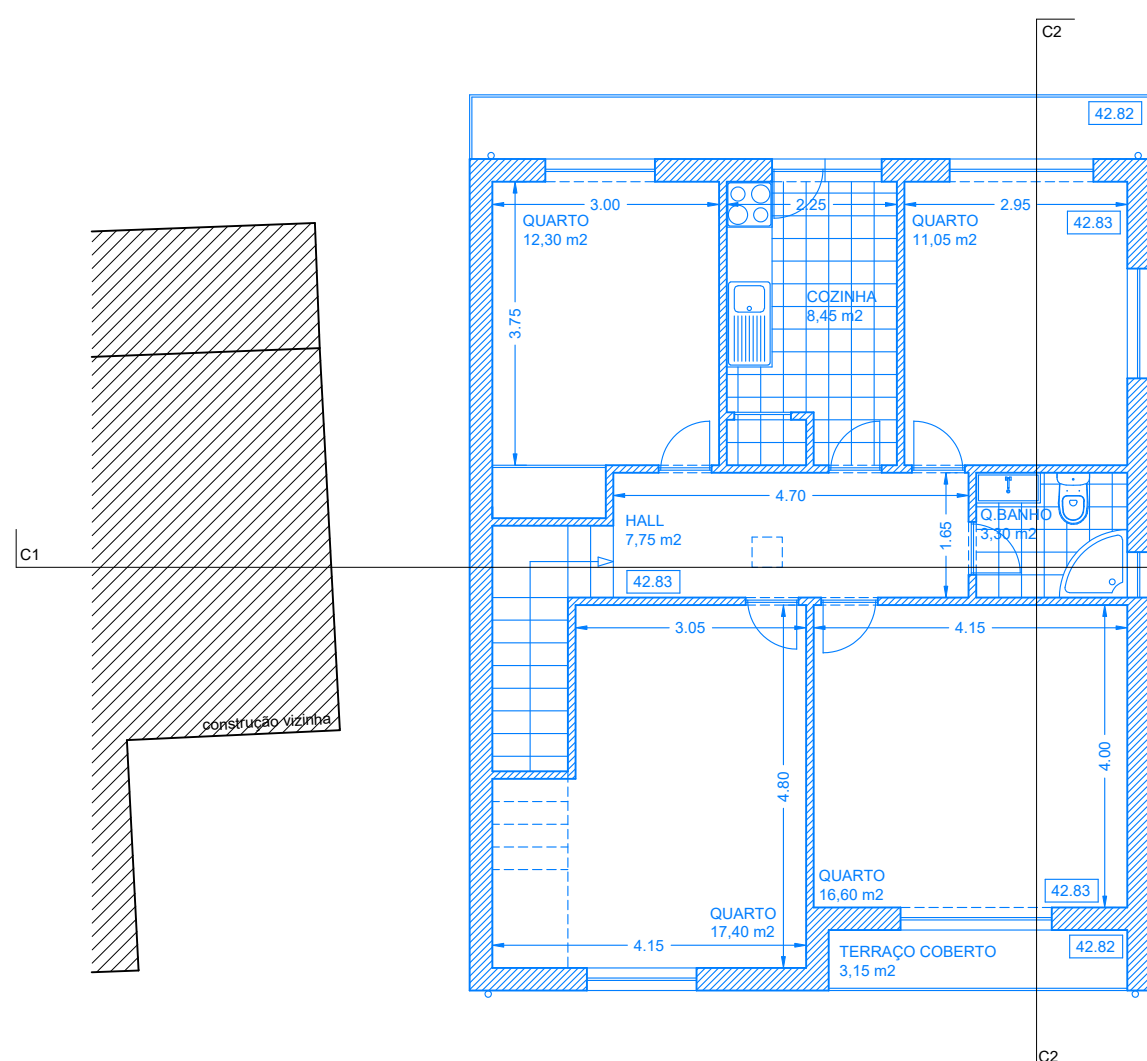


PLANTA DE PISO 1 (ALTERAÇÕES)

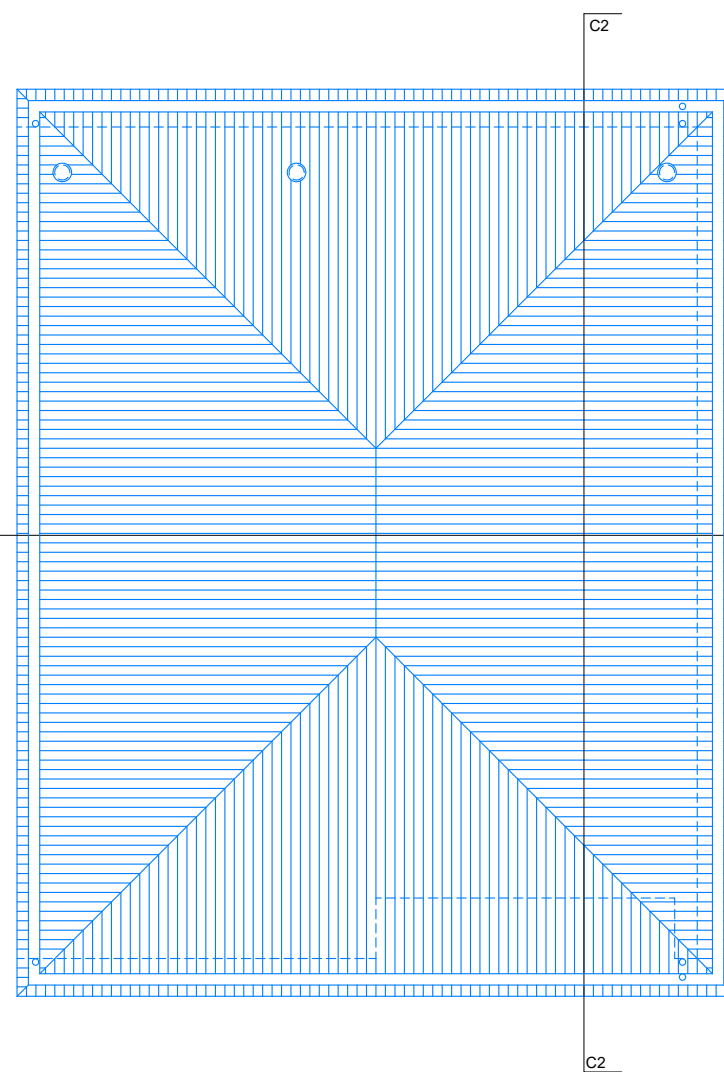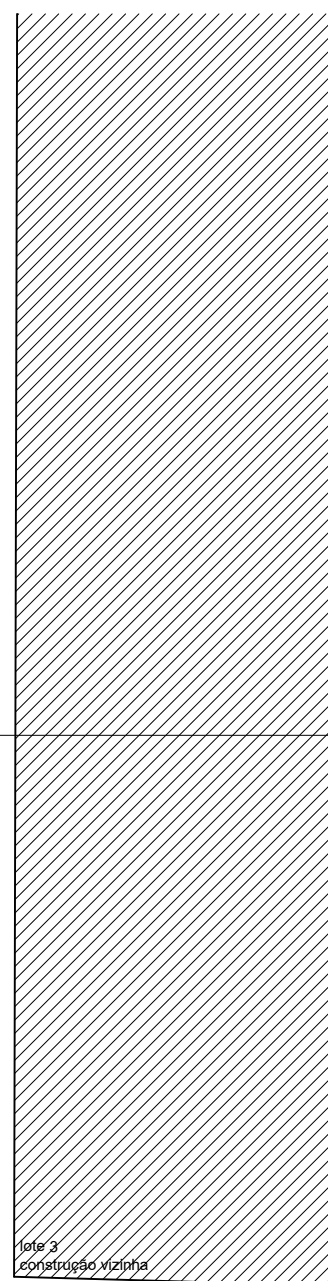


PLANTA DE COBERTURA (ALTERAÇÕES)


▣ LEGENDA DE PAVIMENTOS

BA BETONILHA AFAGADA

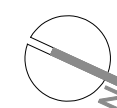

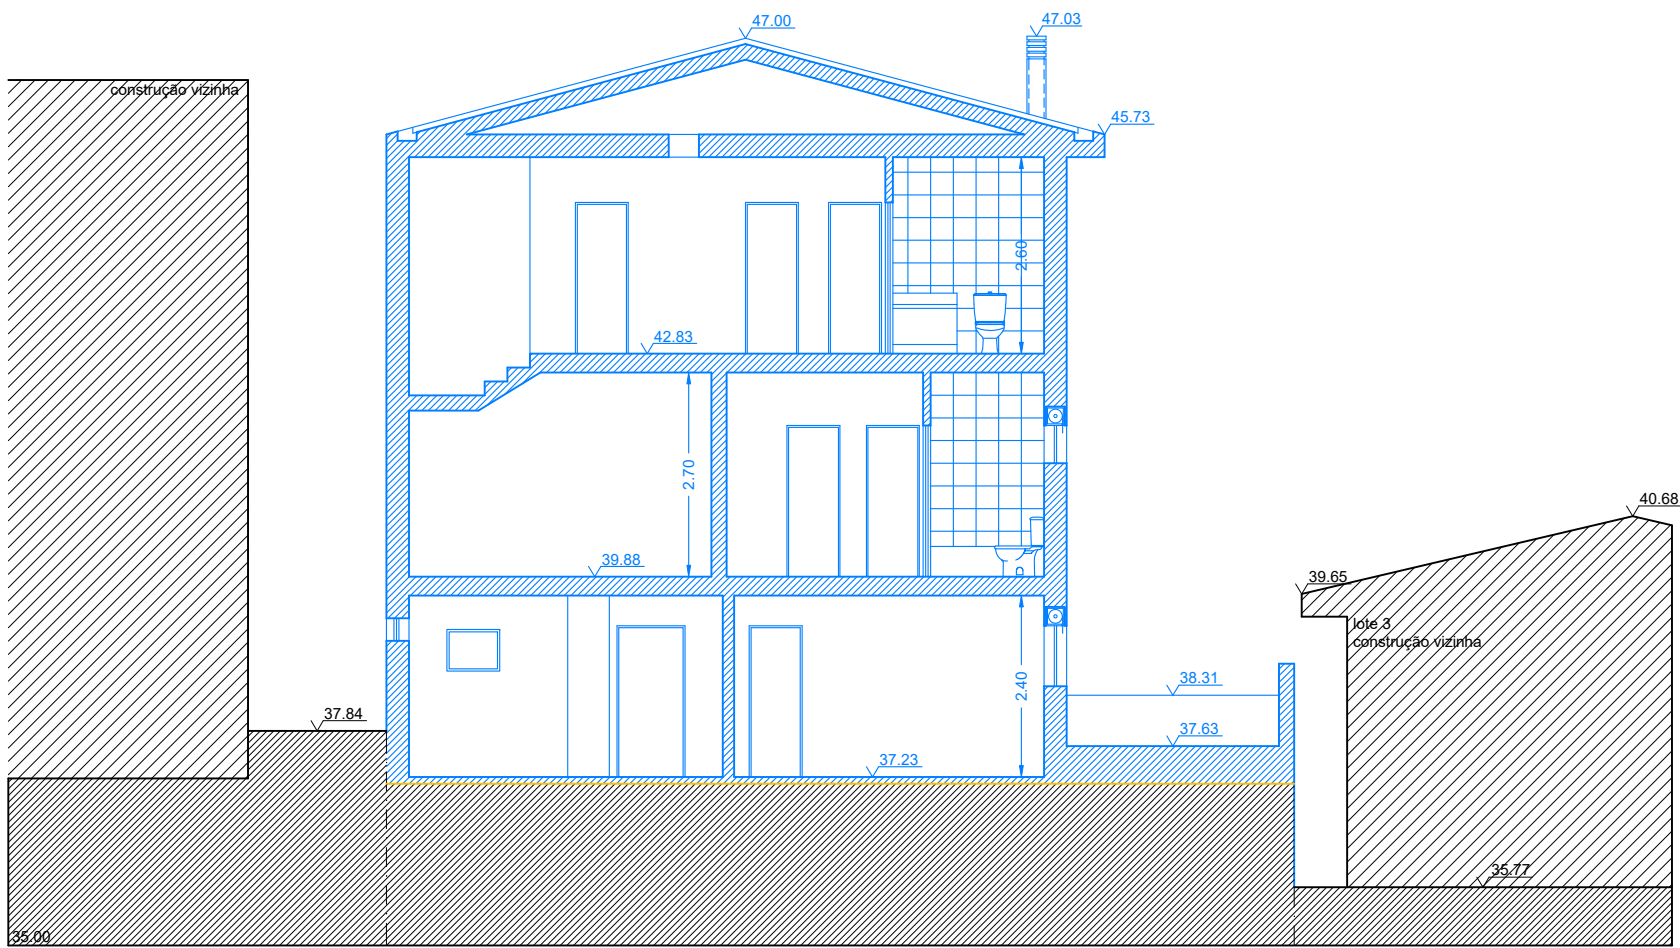


CORTE C1 (ALTERAÇÕES)

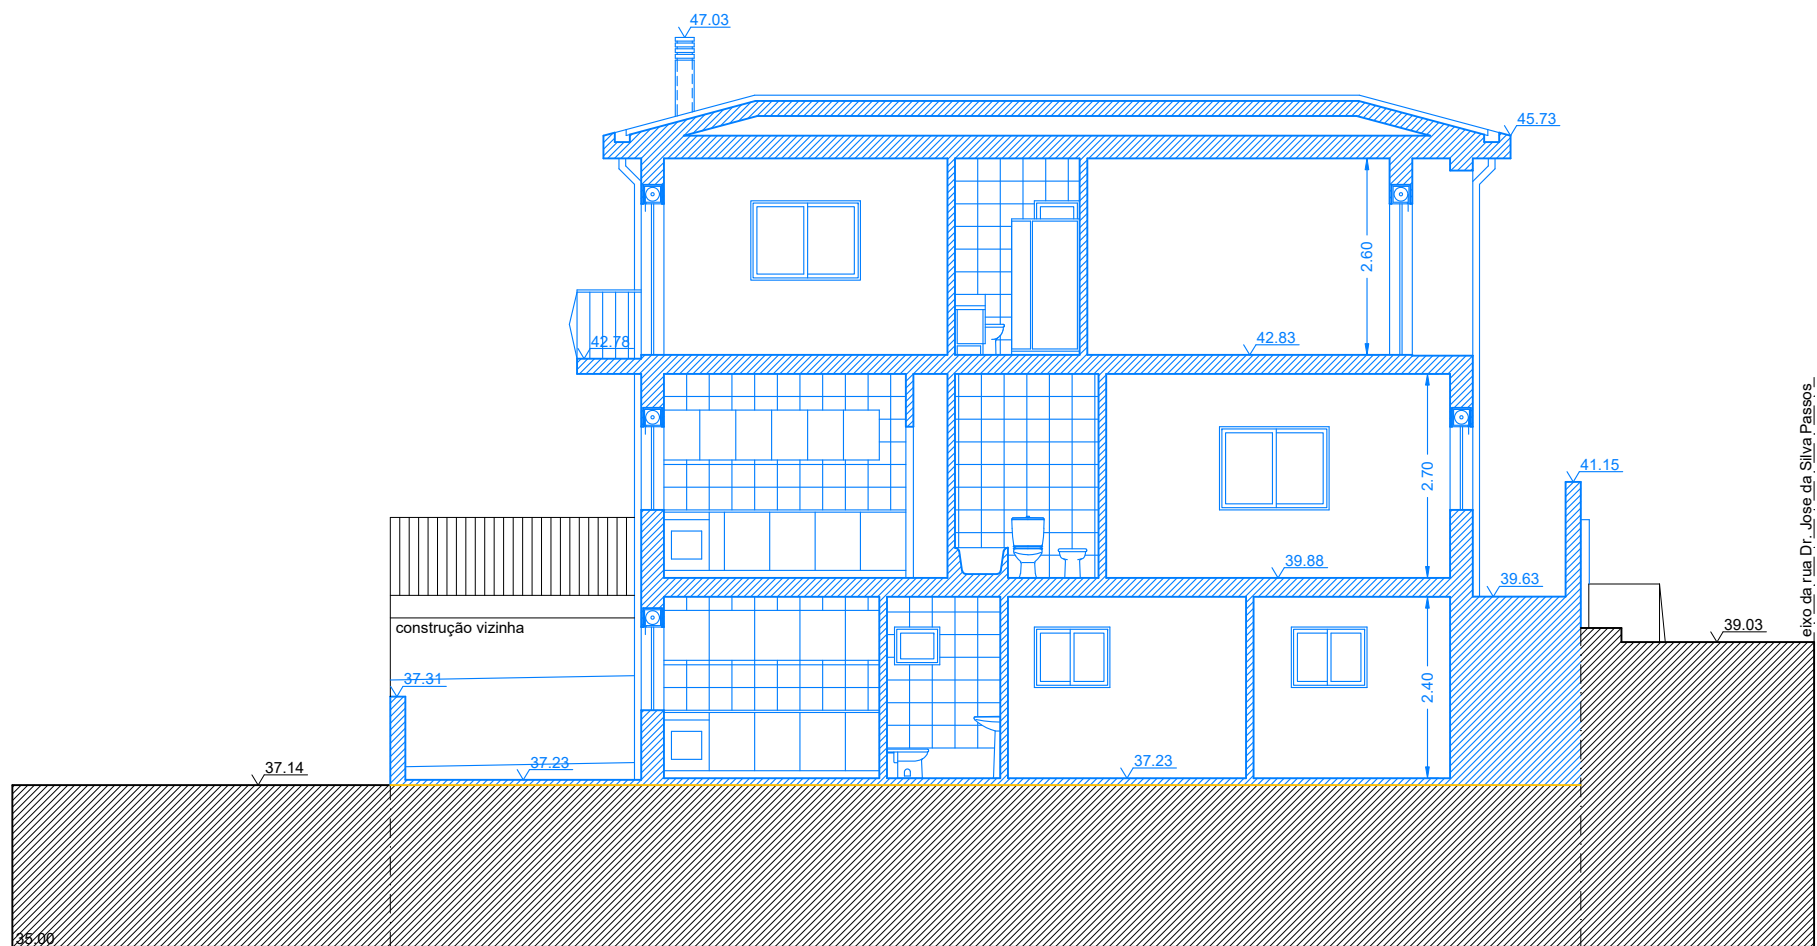


CORTE C2 (ALTERAÇÕES)



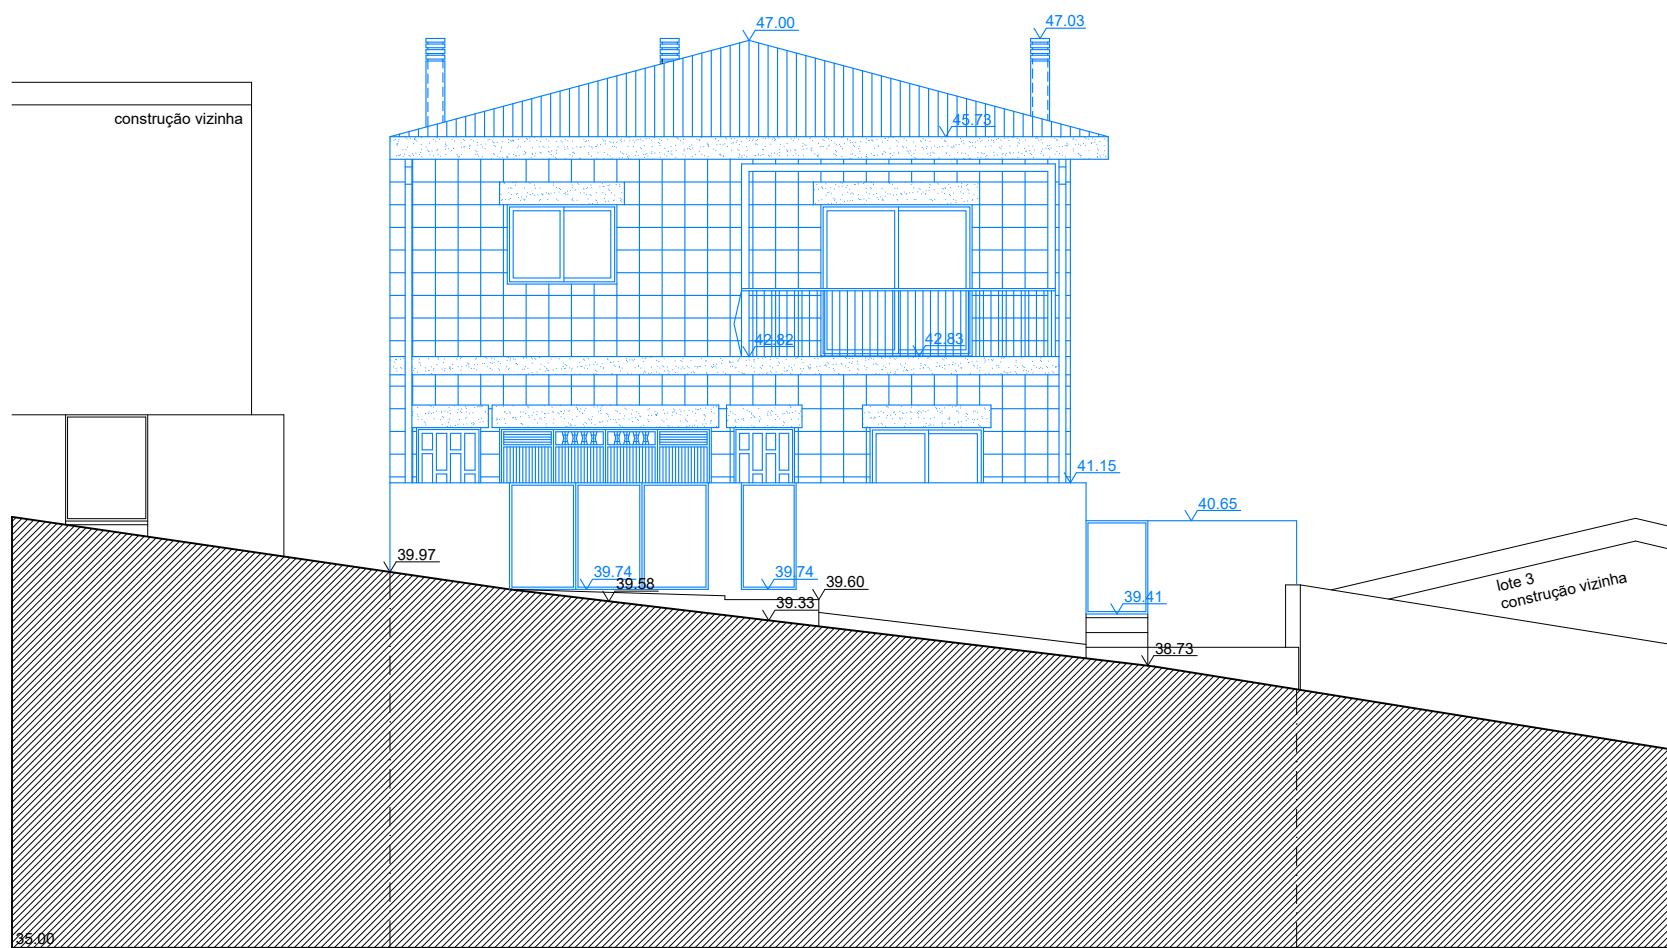


ALÇADO DO MURO (ALTERAÇÕES)

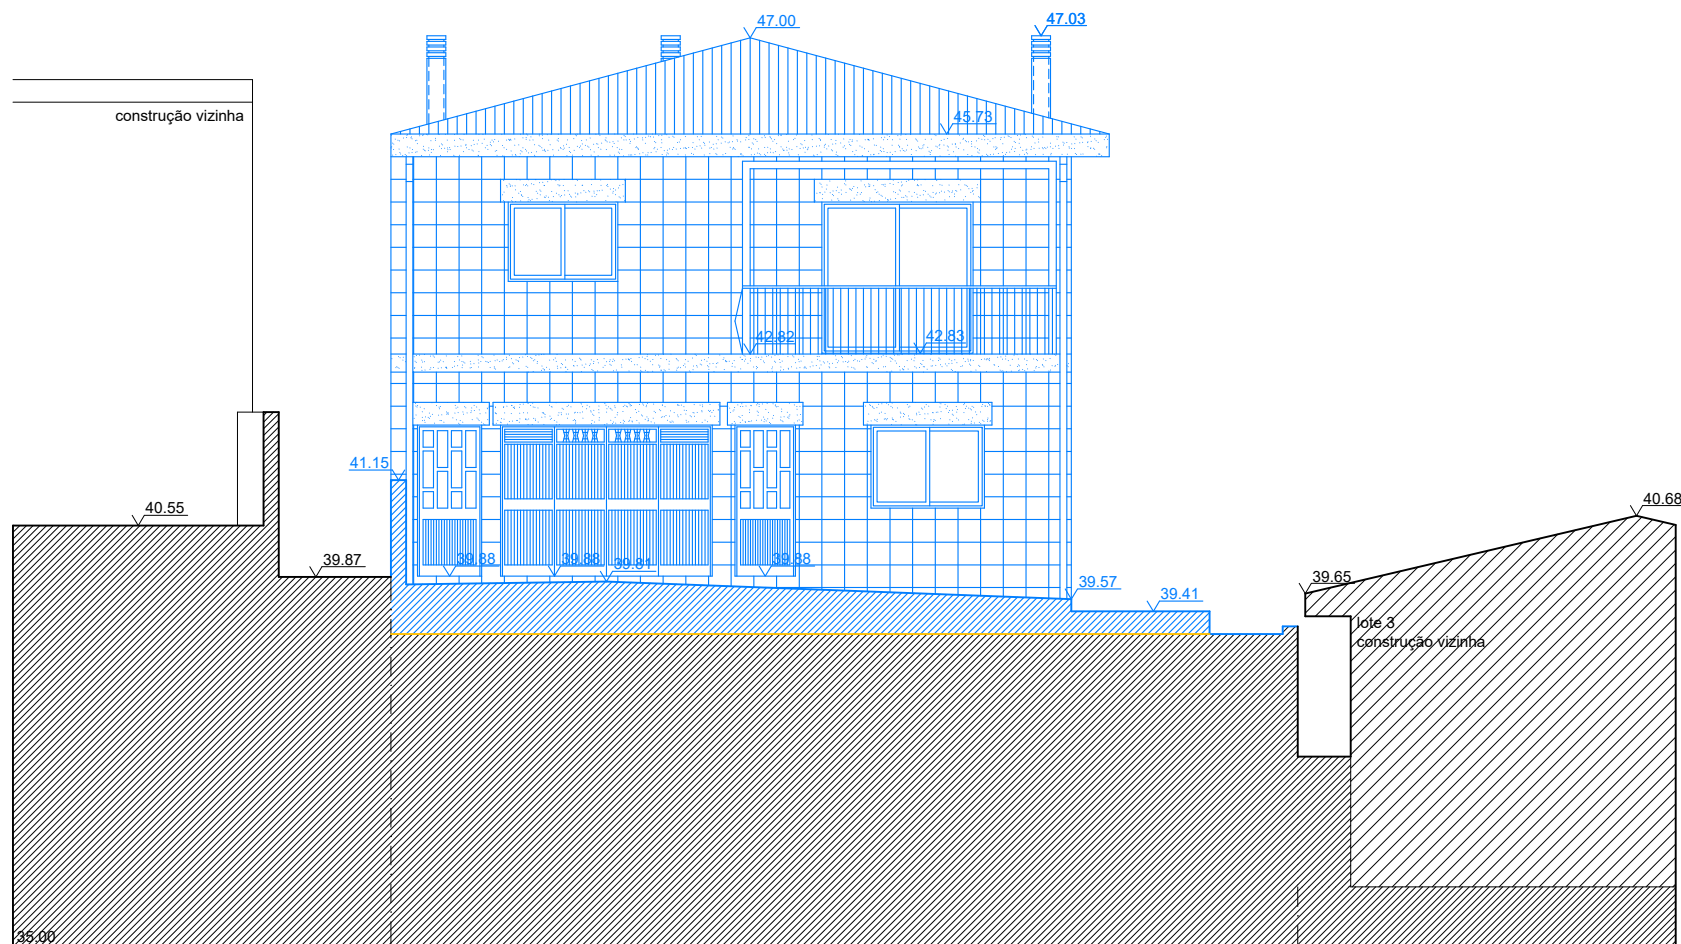

ALÇADO PRINCIPAL (ALTERAÇÕES)




ALÇADO POSTERIOR (ALTERAÇÕES)

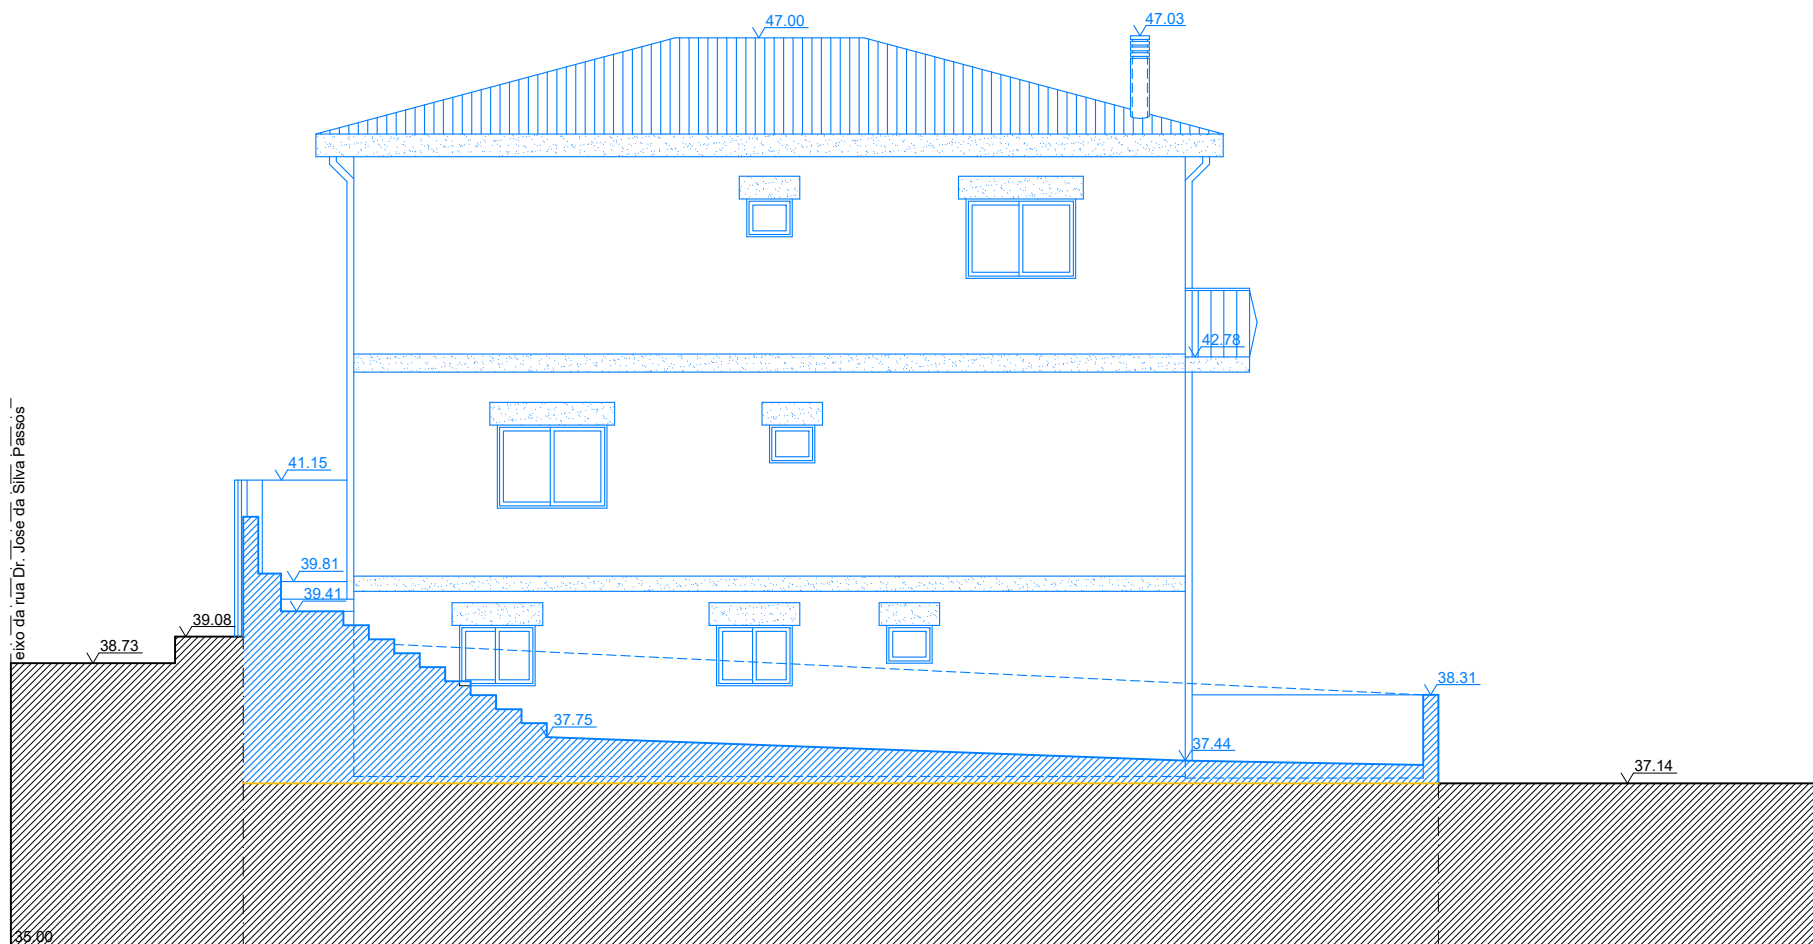


ALÇADO LATERAL DIREITO (ALTERAÇÕES)

■ LEGENDA DE REVESTIMENTOS

- 1 REVESTIMENTO CERÂMICO COR CASTANHO
- 2 REBOCO AREADO FINO PINTADO À COR CASTANHO
- 3 REBOCO AREADO FINO PINTADO À COR BEJE
- 4 CARAPINHA À COR CASTANHO
- 5 SERRALHARIA EM FERRO PINTADO À COR BRANCO
- 6 CAIXILHARIA ALUMÍNIO ANODIZADO À COR NATURAL
- 7 VIDRO TRANSPARENTE INCOLOR
- 8 PORTÃO DE CORRER PINTADO À COR DA CAIXILHARIA
- 9 TUBO DE QUEDA EM P.V.C. PINTADO À COR CASTANHO
- 10 REBOCO AREADO FINO PINTADO À COR BRANCO
- 11 TELHA CERÂMICA TIPO MARSELA

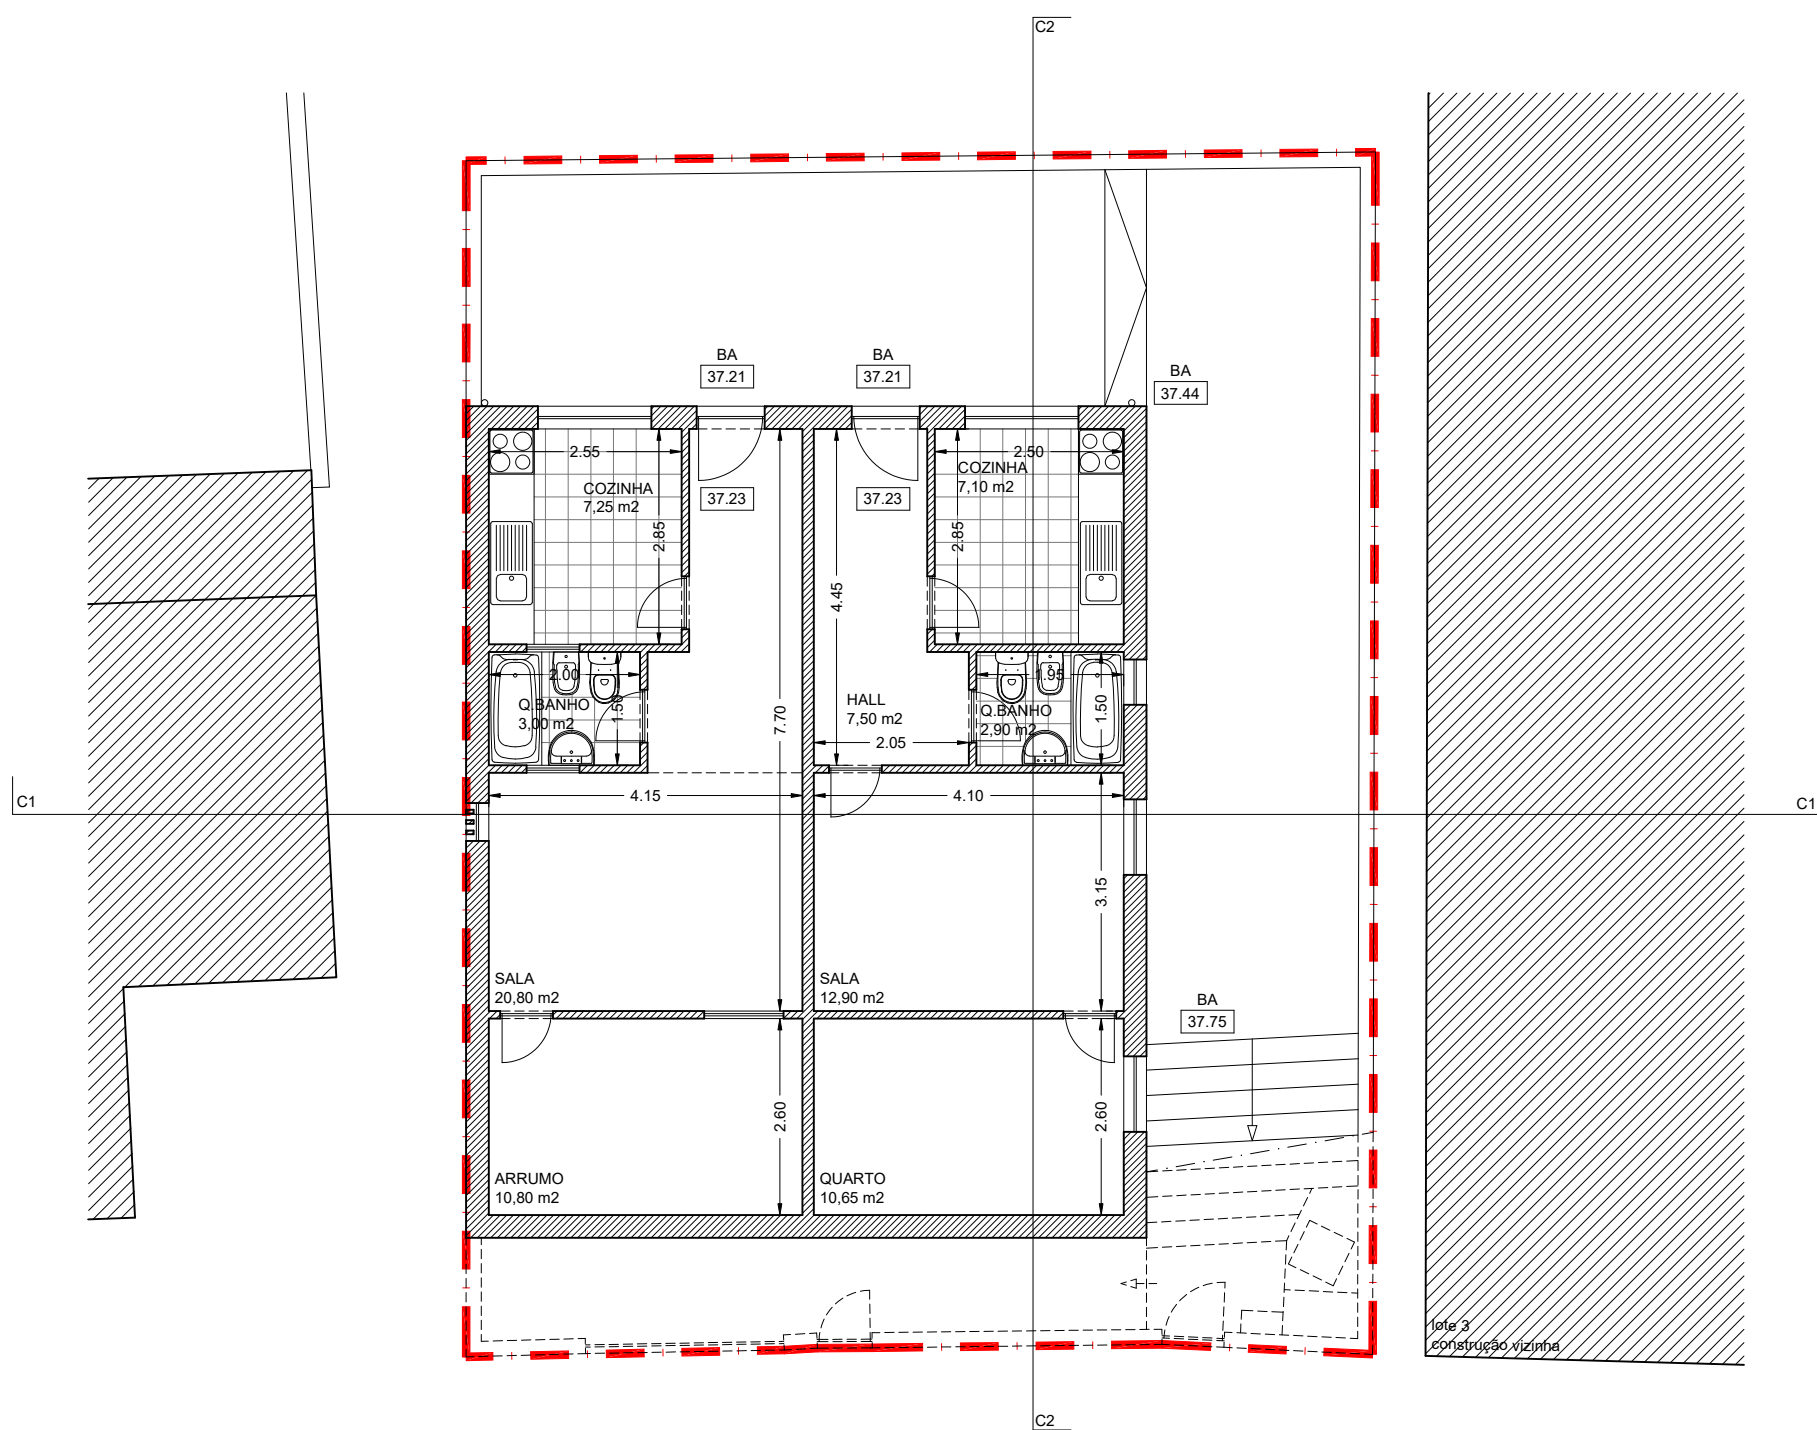

PLANTA DE PISO - 1

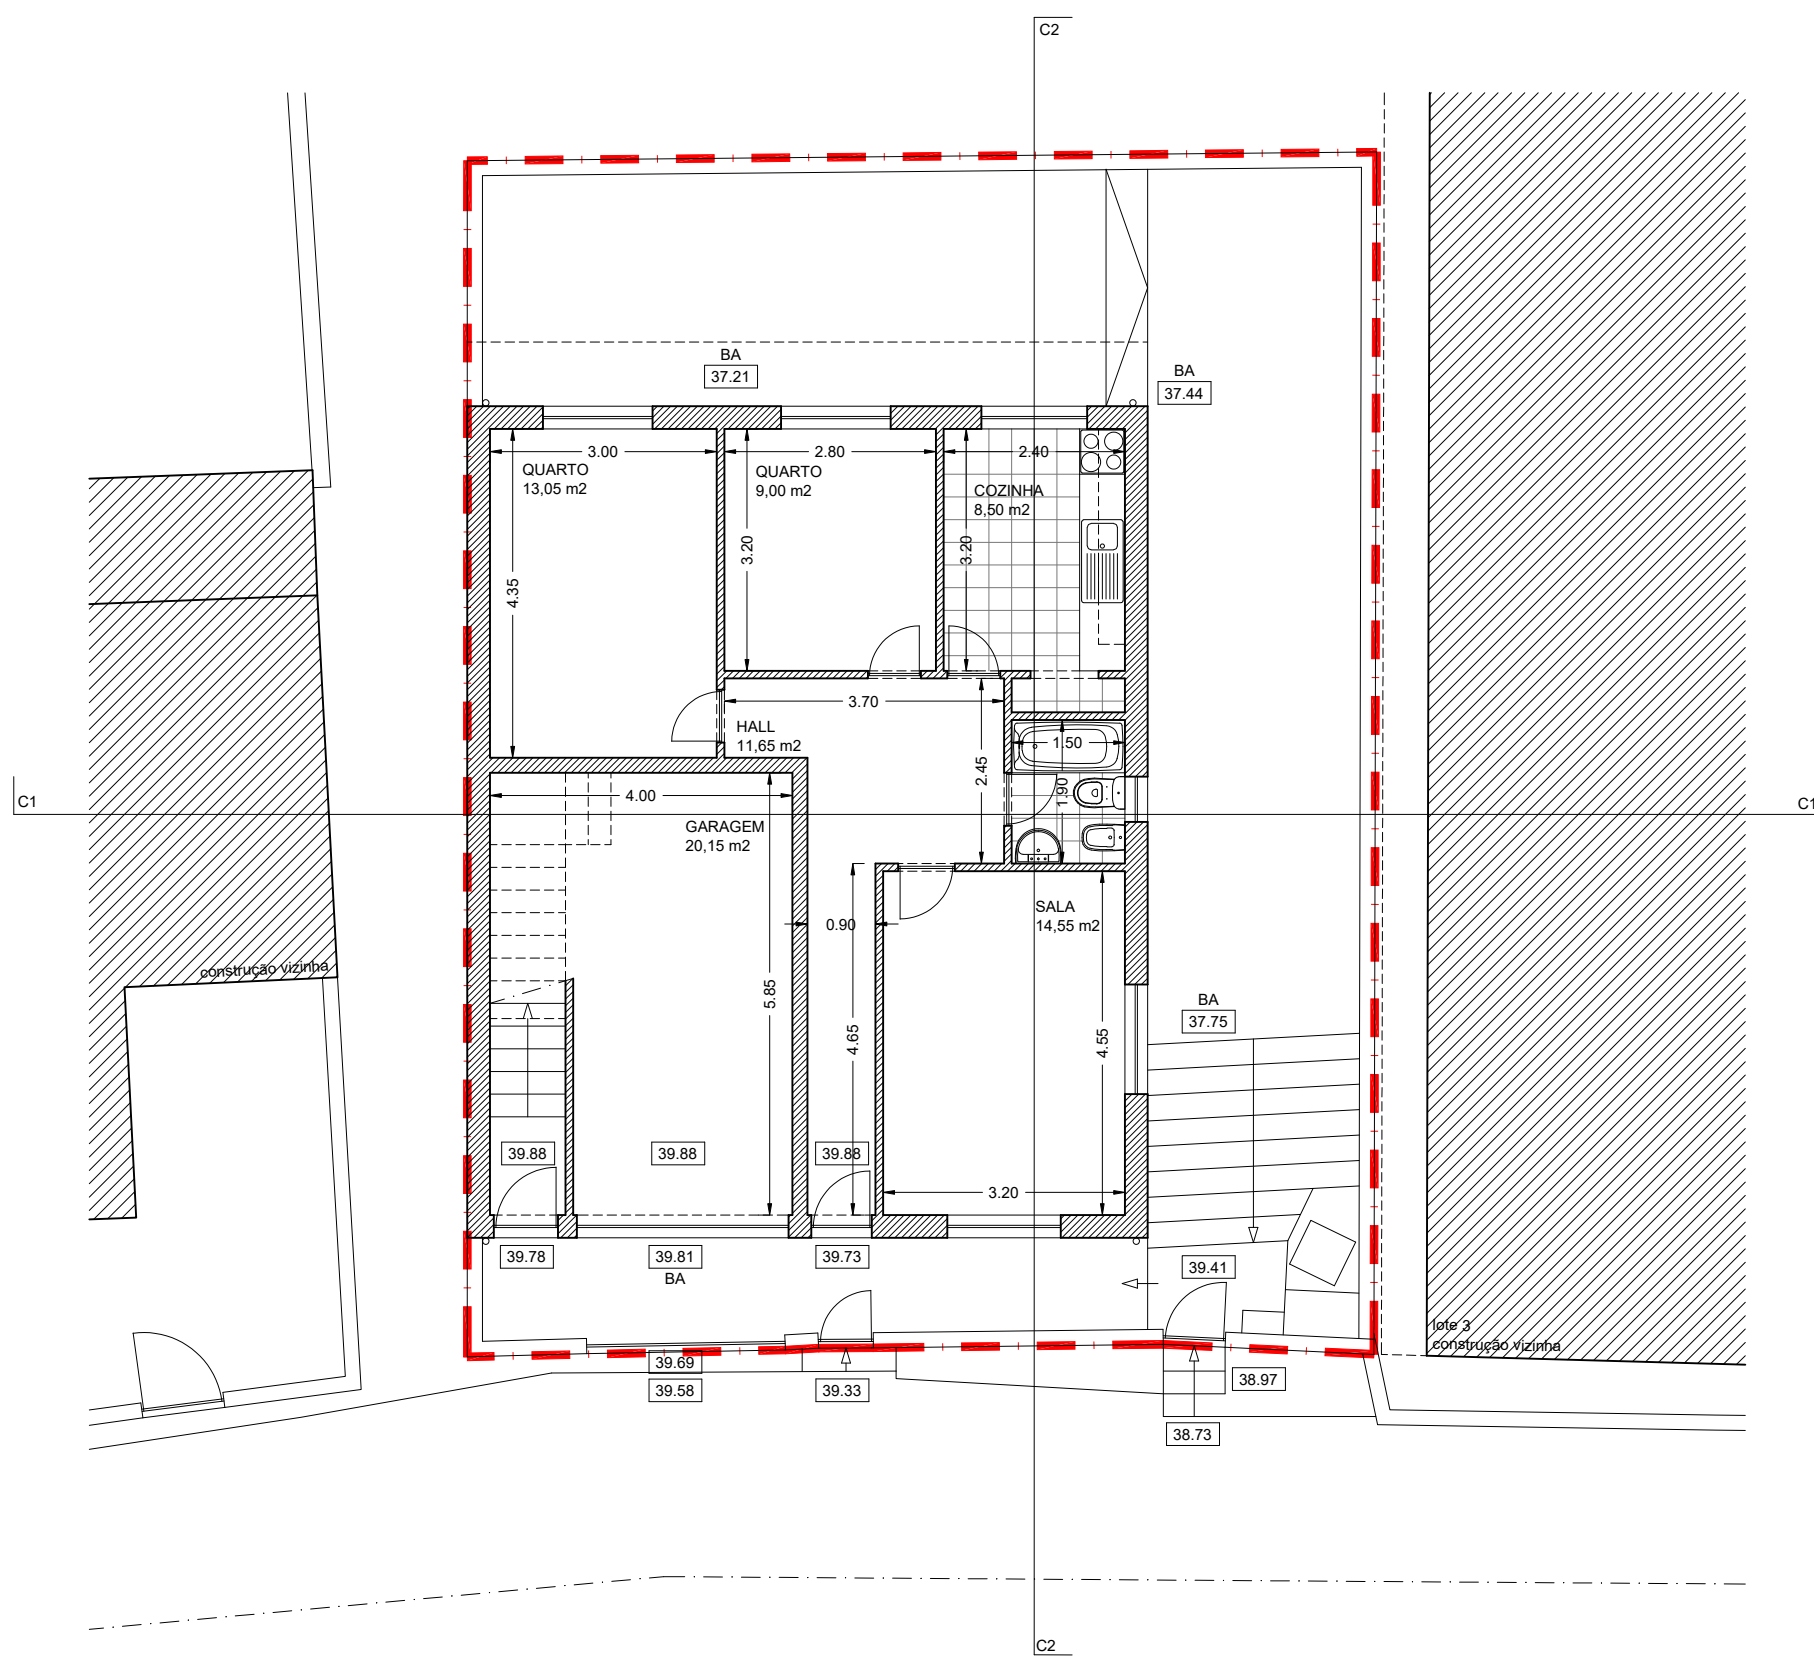


PLANTA DE PISO 0

▣ QUADRO DE ÁREAS

190,00 m2	ÁREA TOTAL DO TERRENO
99,00 m2	ÁREA DE IMPLANTAÇÃO
99,00 m2	ÁREA DO POLÍGONO DE IMPLANTAÇÃO
293,60 m2	SUPERFÍCIE BRUTA DE CONSTRUÇÃO (habitação piso -1 - 99,00 m2) + (habitação piso 0 - 99,00 m2) + (habitação piso 1 - 95,60 m2)
297,00 m2	ÁREA DE CONSTRUÇÃO (habitação piso -1 - 99,00 m2) + (habitação piso 0 - 99,00 m2) + (habitação piso 1 - 95,60 m2) + (terrago coberto - 3,40 m2)
258,65 m2	ÁREA ÚTIL (habitação piso -1 - 87,35 m2) + (habitação piso 0 - 87,35 m2) + (habitação piso 1 - 83,95 m2)
169,60 m2	ÁREA HABITÁVEL


▣ LEGENDA DE PAVIMENTOS


BA BETONILHA AFAGADA

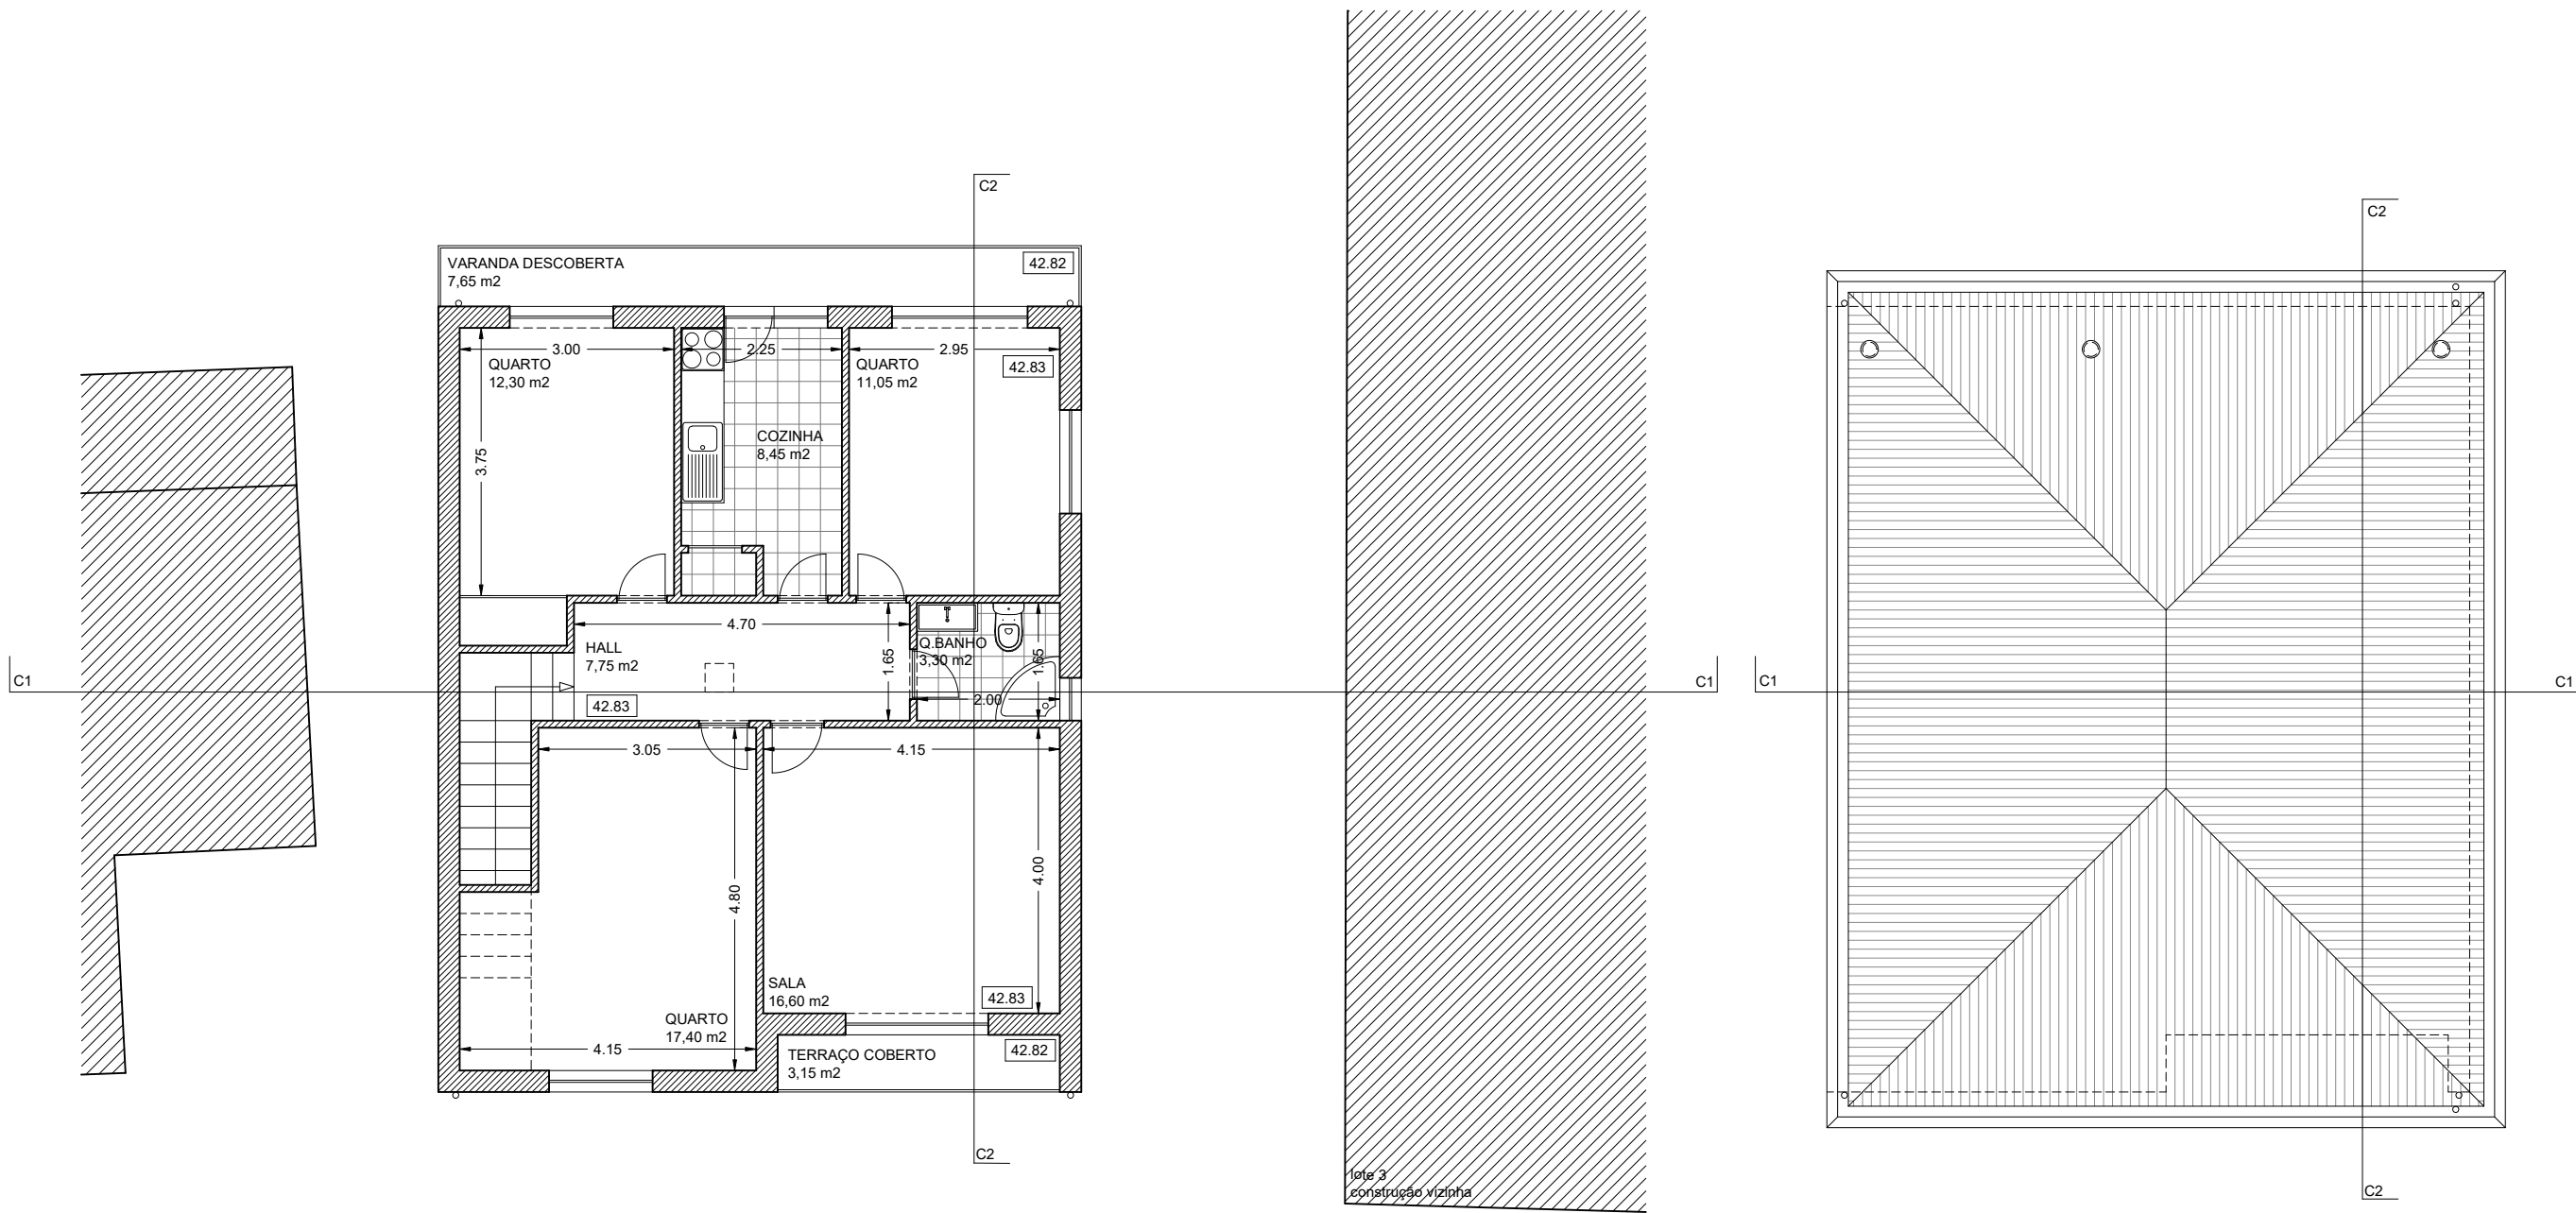


▣ LEGENDA DE PAVIMENTOS

BA BETONILHA AFAGADA

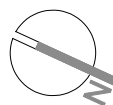


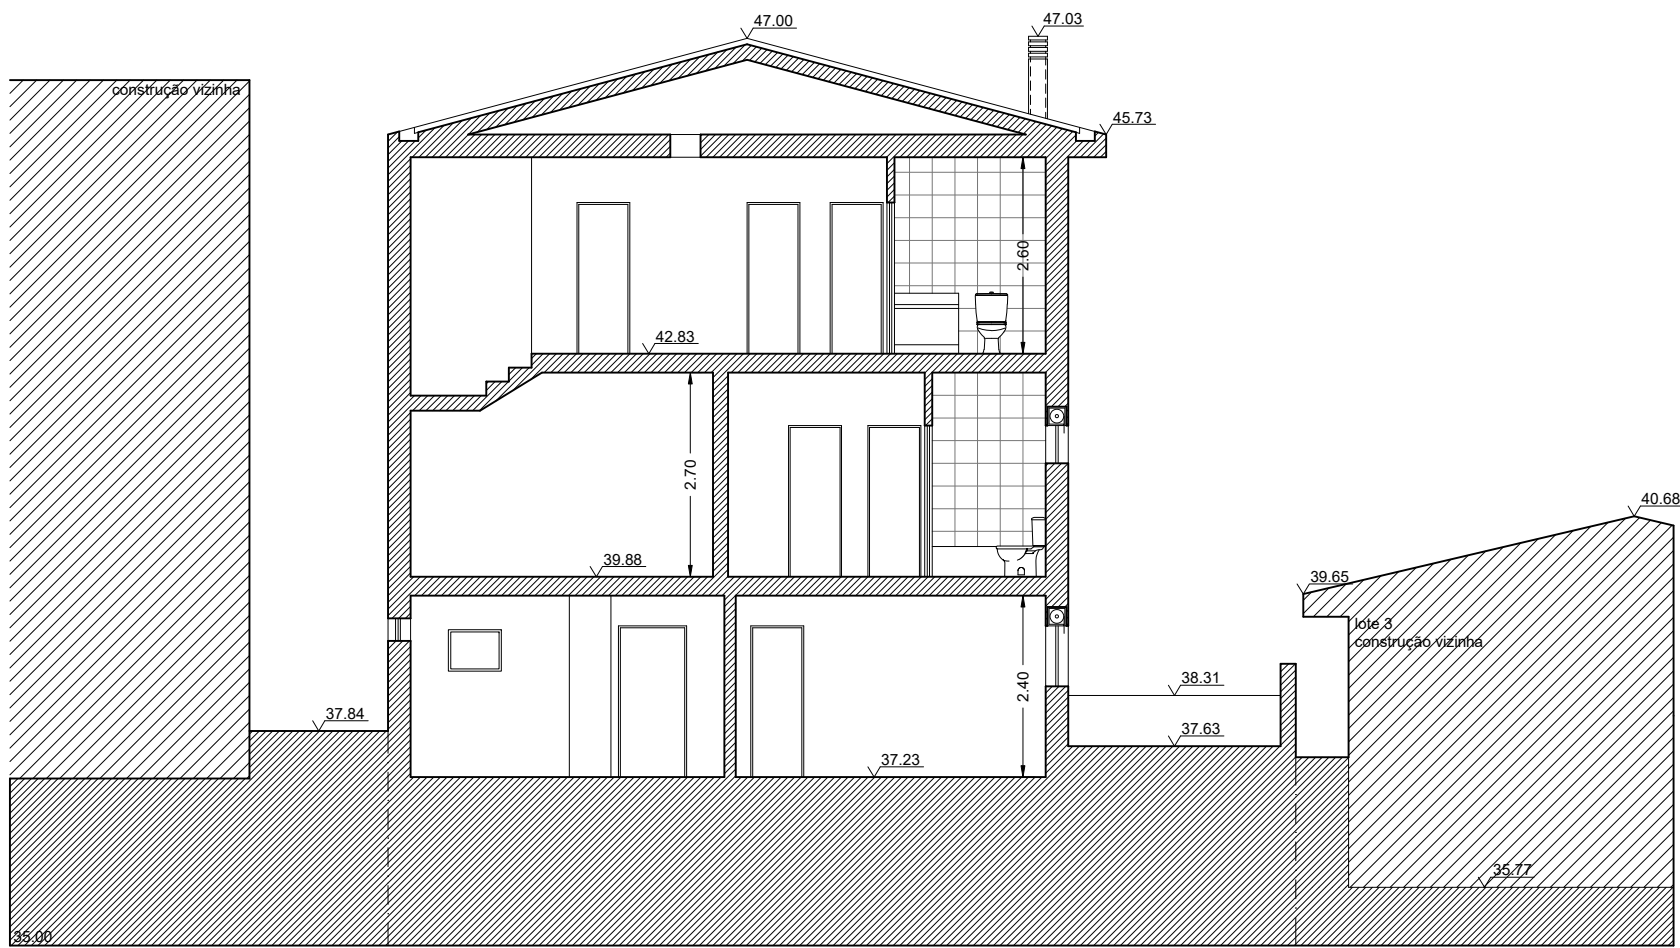

CORTE C1

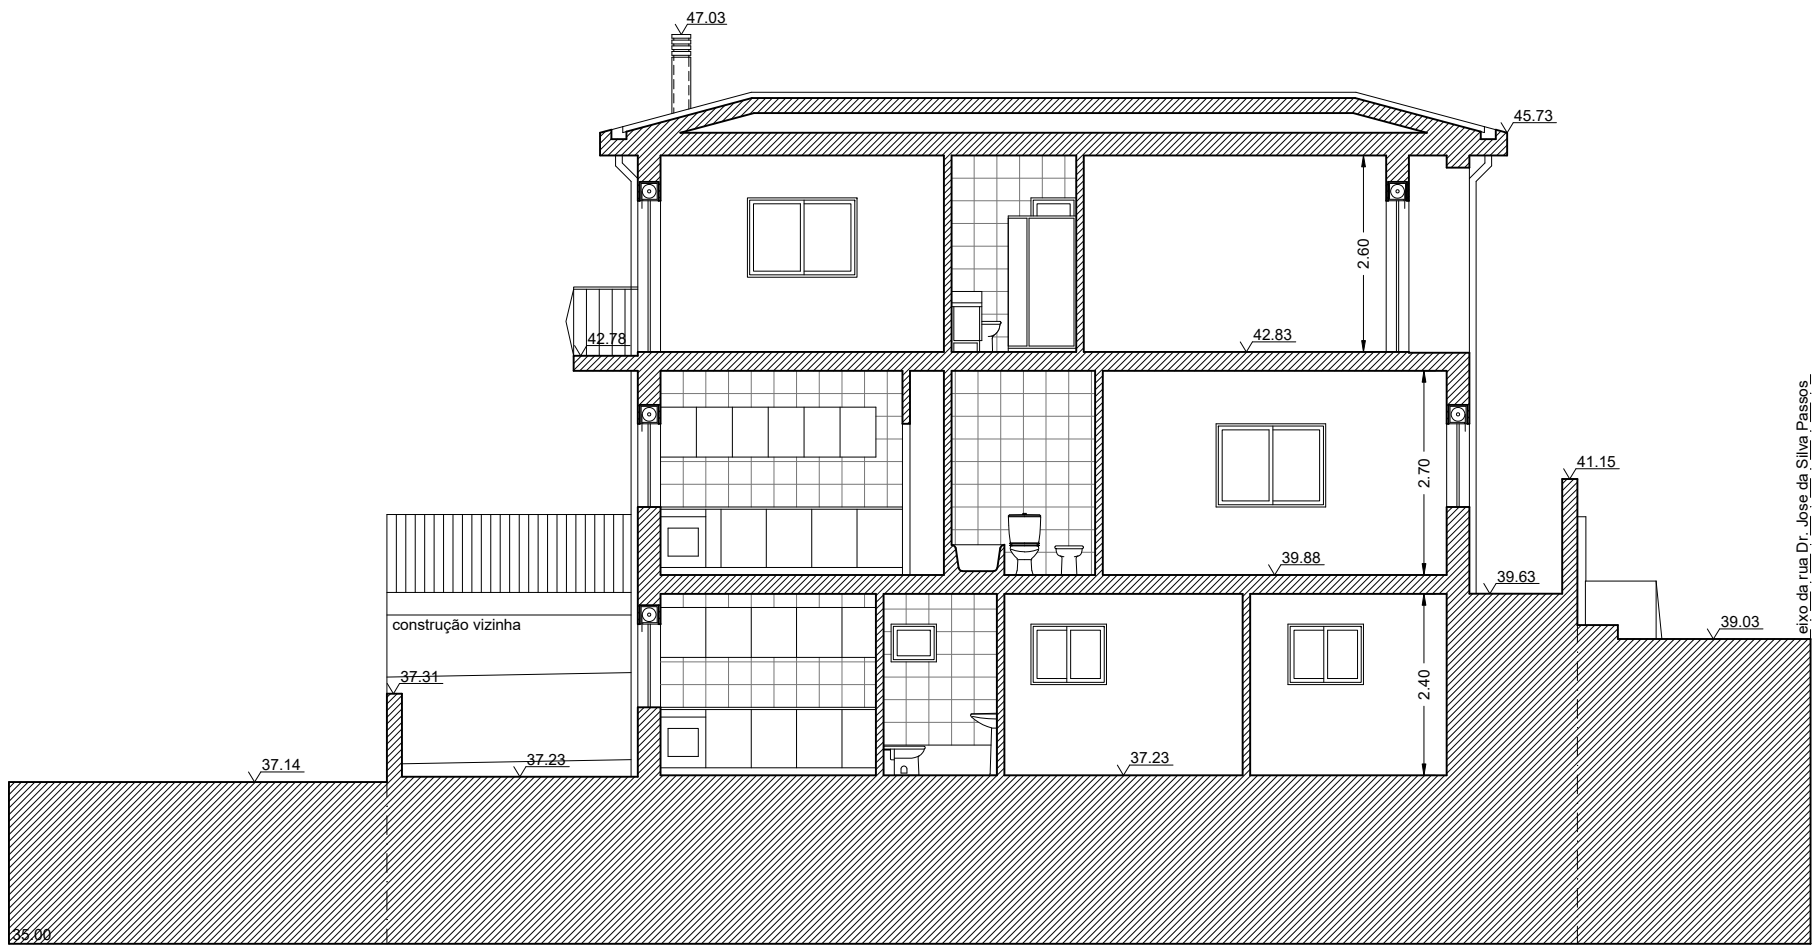

CORTE C2

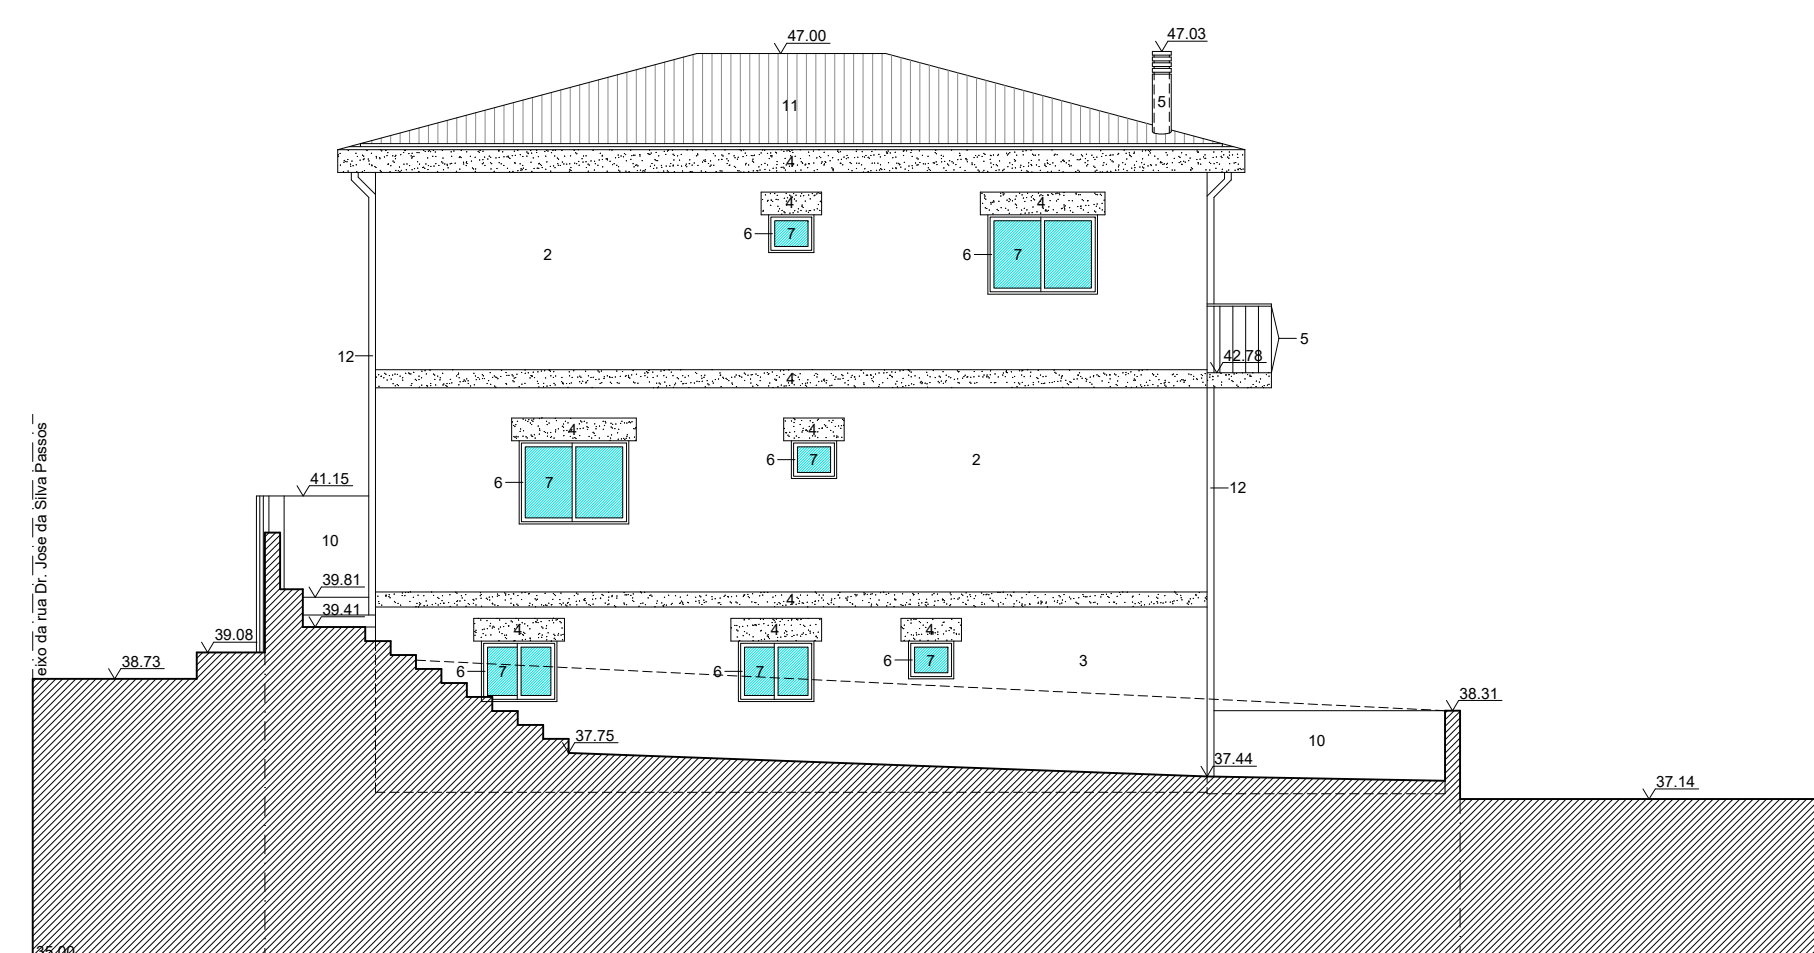


11

alçados

▣ LEGENDA DE REVESTIMENTOS

- 1 REVESTIMENTO CERÂMICO COR CASTANHO
- 2 REBOCO AREADO FINO PINTADO À COR CASTANHO
- 3 REBOCO AREADO FINO PINTADO À COR BEJE
- 4 CARAPINHA À COR CASTANHO
- 5 SERRALHARIA EM FERRO PINTADO À COR BRANCO
- 6 CAIXILHARIA ALUMÍNIO ANODIZADO À COR NATURAL
- 7 VIDRO TRANSPARENTE INCOLOR
- 8 PORTÃO DE CORRENT PINTADO À COR DA CAIXILHARIA
- 9 TUBO DE QUEDA EM P.V.C. PINTADO À COR CASTANHO
- 10 REBOCO AREADO FINO PINTADO À COR BRANCO
- 11 TELHA CERÂMICA TIPO MARSELHA
- 12 TUBO DE QUEDA EM P.V.C. PINTADO À COR CASTANHO

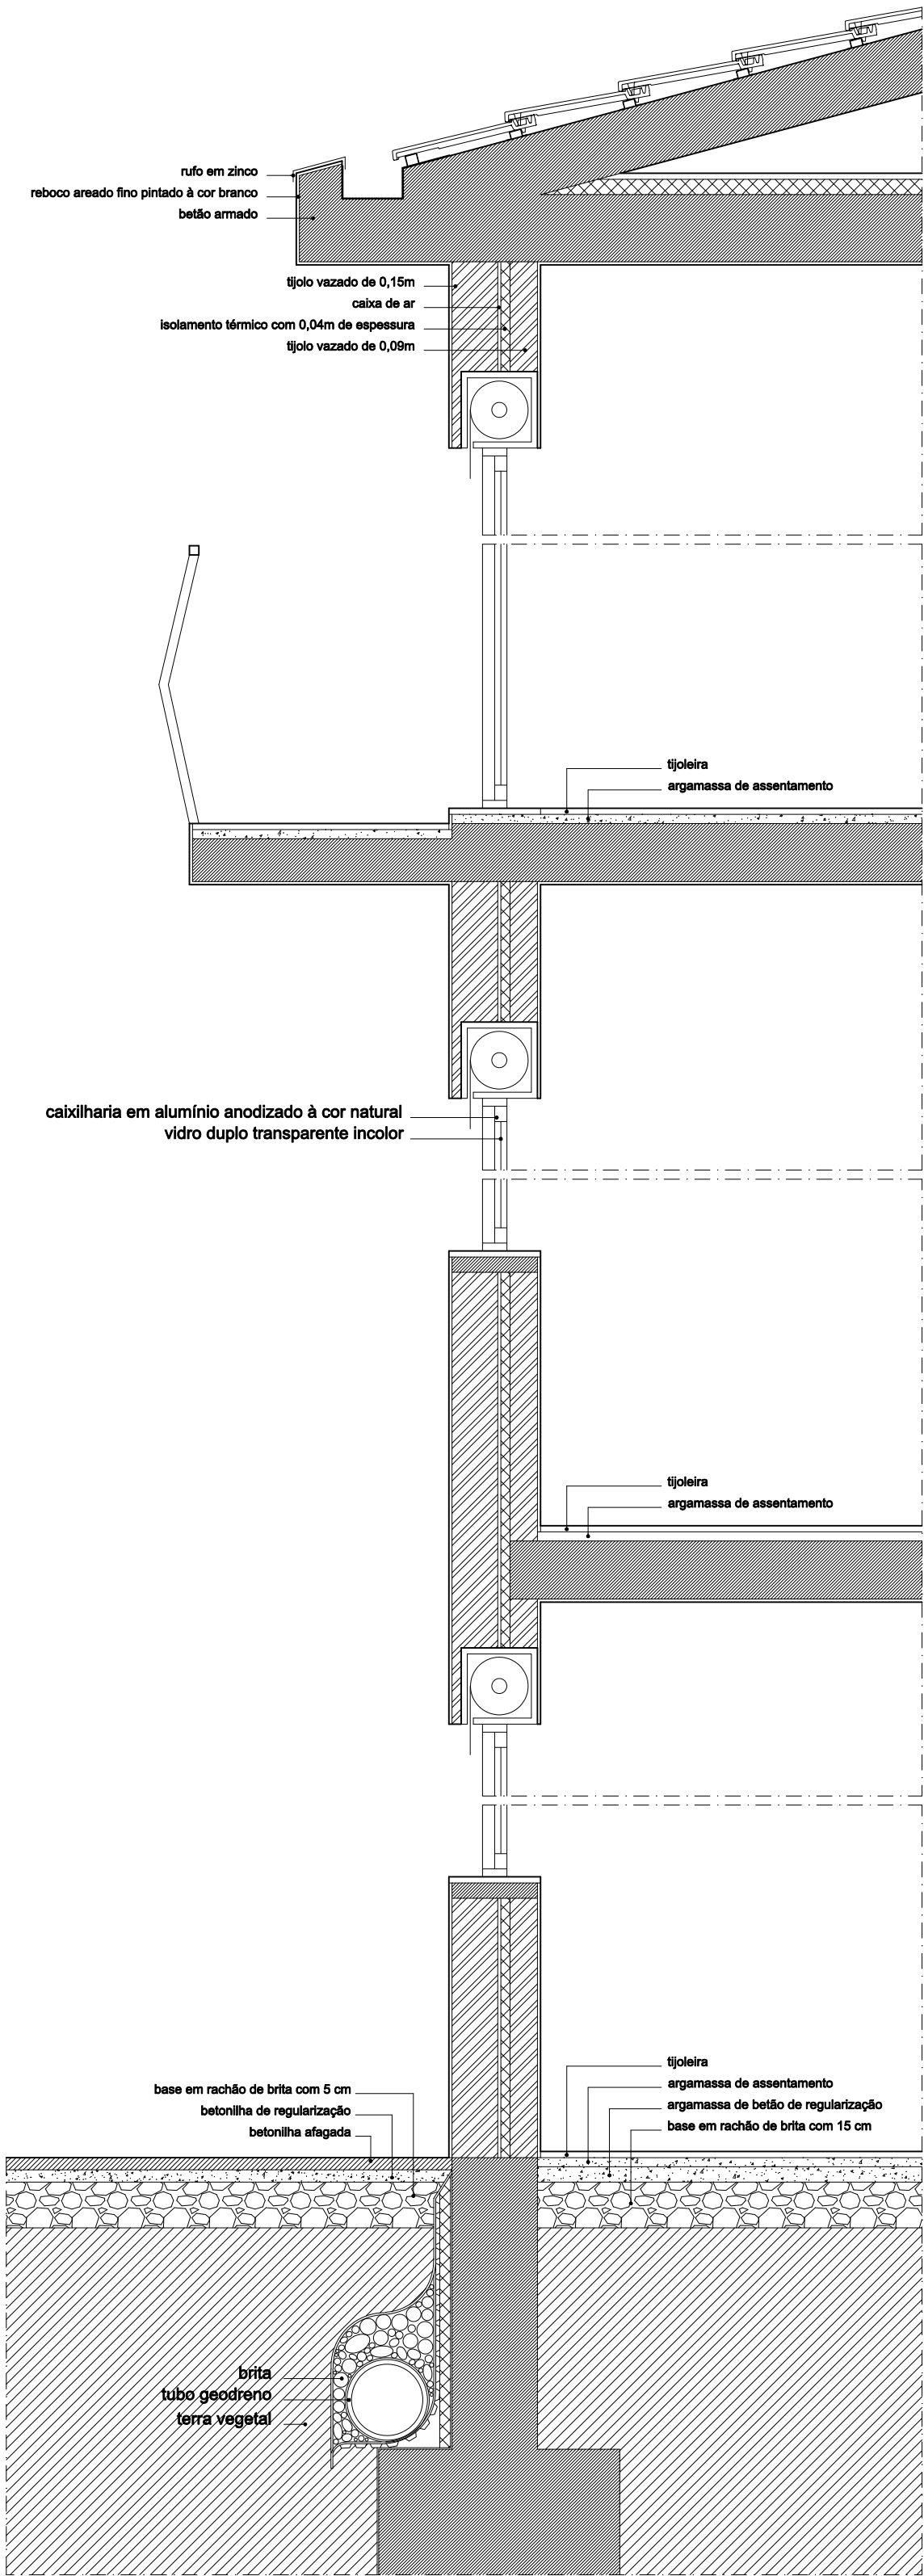


PORMENOR CONSTRUTIVO


12

pormenor
construtivo


PORMENOR CHAMINÉS

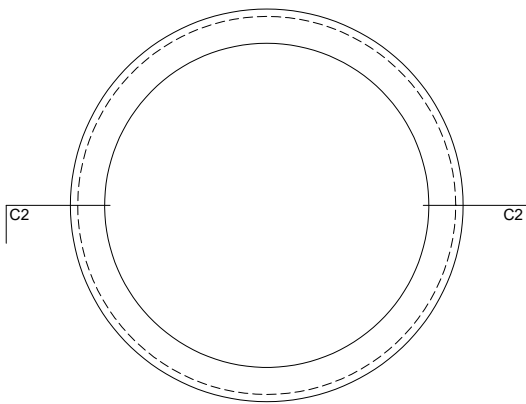


VISTA SUPERIOR

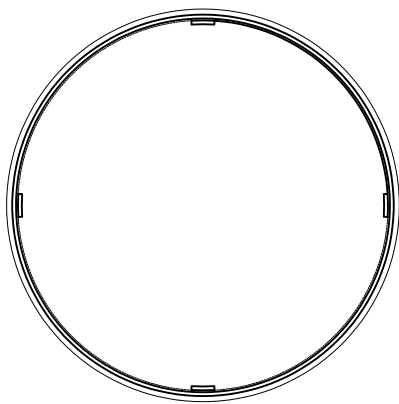


CORTE C1

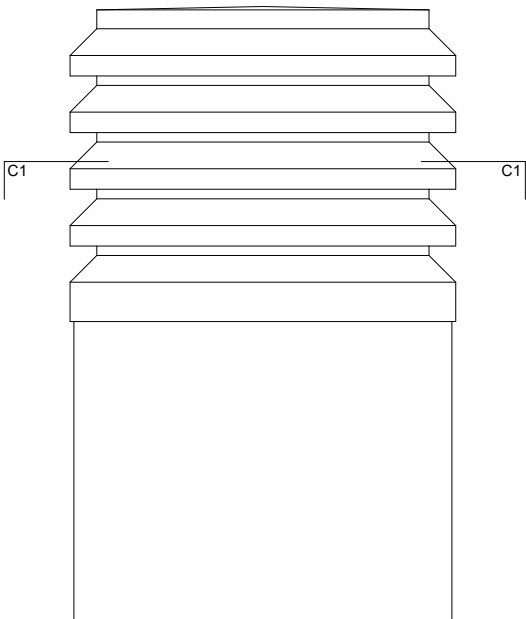


VISTA DE FRENTE

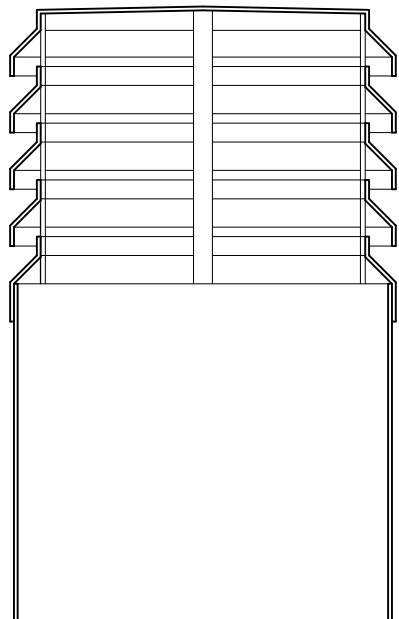

CORTE C2

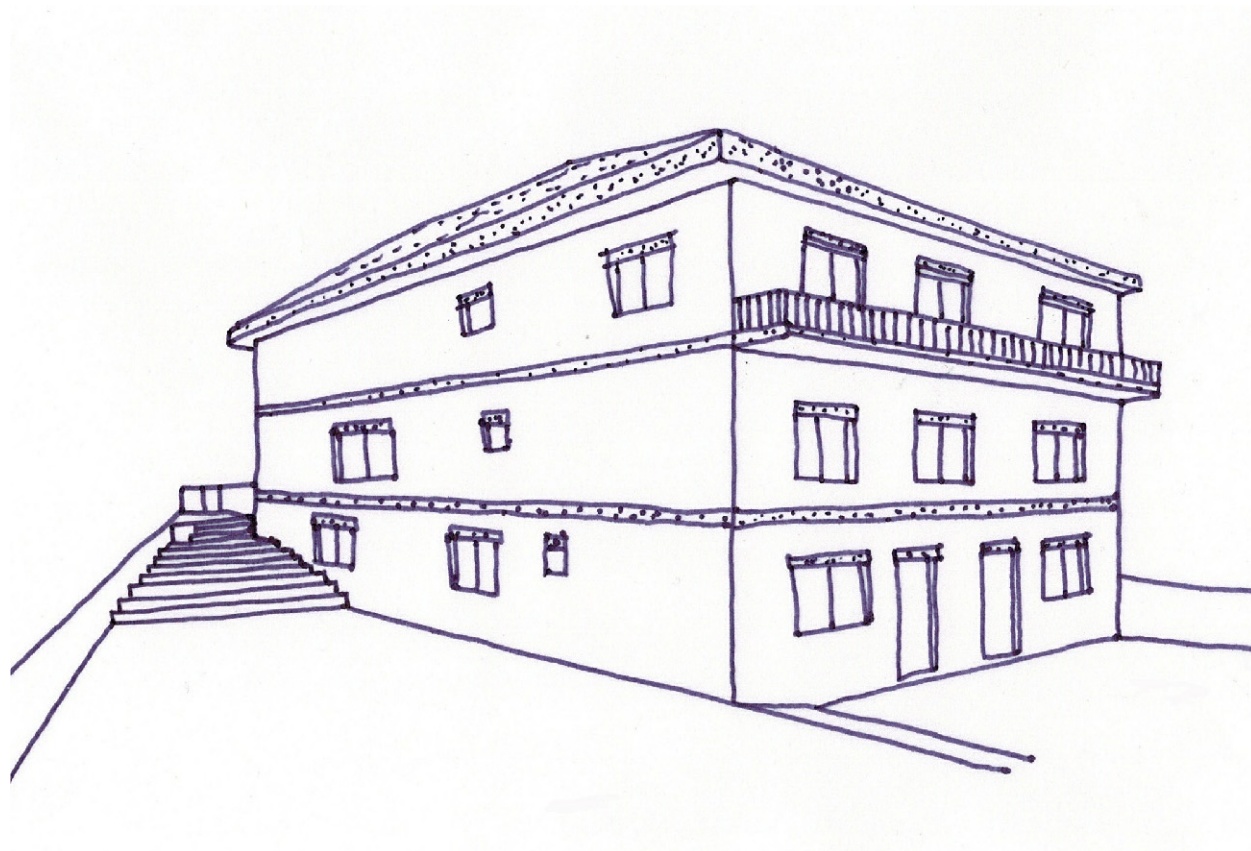

PERSPETIVA POSTERIOR

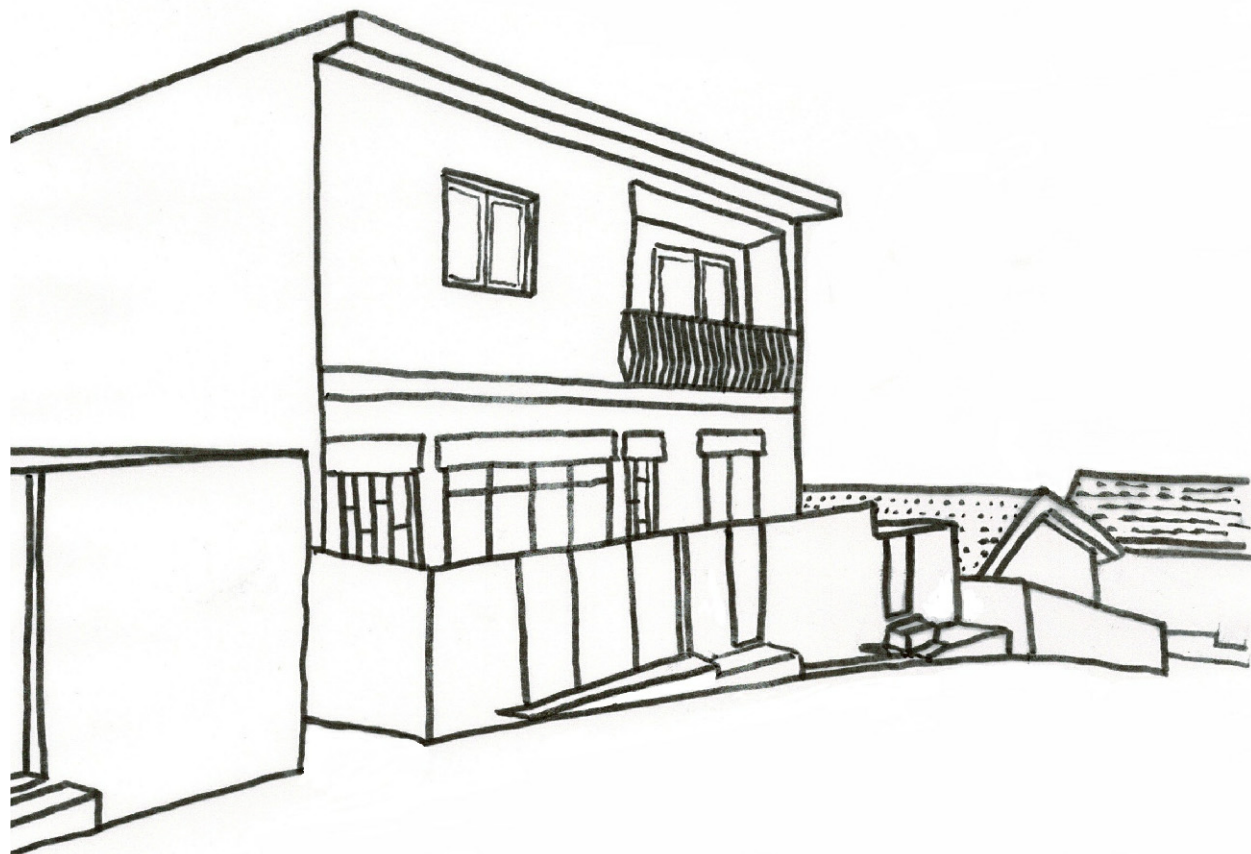

PERSPETIVA FRONTAL



arquitetura

requerente:	Manuel Fernando Rajão André - Cabeça-de-Casal da Herança de			
local da obra:	Rua Dr. José da Silva Passos,195, lote 4 do alv. lot. 937/05	U.F. Matosinhos e Leça da Palmeira - MATOSINHOS		
procedimento:	Licenciamento administrativo		Construção (legalização) de Habitação Multifamiliar	
referência:	42MMXXII	desenho:	Emanuel Oliveira	data: Maio 2023 escala:

Travessa Dr. Carlos Felgueiras, n.º 12 A, 4.º Sala C, 4470-158 Maia Telefone/Fax: +351 229 442 969 Telemóvel: 934 702 518 email: geral.poem@gmail.com

□ LISTA DE LAYERS

0	Traço fino vistas
BEIRAL	Beiral
BH	Tramas revestimentos
BH 252	Tramas sólidas
BHC	Tramas construção
BHS	Tramas Cerâmicas
BOCA_AGUA	Boca de água Levantamento Topográfico
C	Traço grosso corte
CAIXA_AGUAS_PLUVIAIS	Caixa de águas pluviais Levantamento Topográfico
CAIXA_SANEAMENTO	Caixa de saneamento Levantamento Topográfico
COB	Trama da cobertura
COT	Cotas do projeto
CUME	Cume Levantamento Topográfico
DEC	Traço grosso a demolir
E	Traço ponto
F	Folha
H	Traço interrompido
HAB.	Casa Levantamento Topográfico
ILUMINAÇÃO	Postes de iluminação Levantamento Topográfico
LANCIL	Lancil Levantamento Topográfico
LEBH	Tramas a legalizar
LEC	Traço grosso a legalizar
LEH	Traço interrompido a legalizar
LEO	Traço fino a legalizar
LIMITE	Limite Levantamento Topográfico
MURO_VEDAÇÃO	Muros Levantamento Topográfico
PONTOS	Pontos Levantamento Topográfico
PTELECOM	Postes da portugal telecom Levantamento Topográfico
SANEAMENTO	Saneamento Levantamento Topográfico
T	Texto
TQ	Tubos de Queda
VIDRO	Vidro



arquitetura

requerente: Manuel Fernando Rajão André - Cabeça-de-Casal da Herança de

local da obra: Rua Dr. José da Silva Passos, 195, lote 4 do alv. lot. 937/05 U.F. Matosinhos e Leça da Palmeira - MATOSINHOS

procedimento: Licenciamento administrativo Construção (legalização) de Habitação Multifamiliar

referência: 42MMXXII | desenho: Emanuel Oliveira | data: Maio 2023 | escala: