

FOTOCÓPIAS CERTIFICADAS

Certifico, por competência subdelegada, a conformidade da fotocópia anexa, com os originais que fazem parte do **Processo nº 5950/1993**, que integram a **Caixa nº 21.999**, e vão conforme os originais que se encontram arquivados nesta Câmara Municipal.


Mais declaro que a presente certidão é composta por **1 ficheiro (composto por Duas páginas)**.

Cascais, 6 de agosto de 2026

Assinado por: **Catarina Alexandra Bernardo Leão**
Num. de Identificação: 09773704
Data: 2026.08.06 10:42:19+01'00'

Catarina Leão
Chefe de Divisão de Arquivos
(em Regime de Substituição)

E-DCID 2026/27141/PC

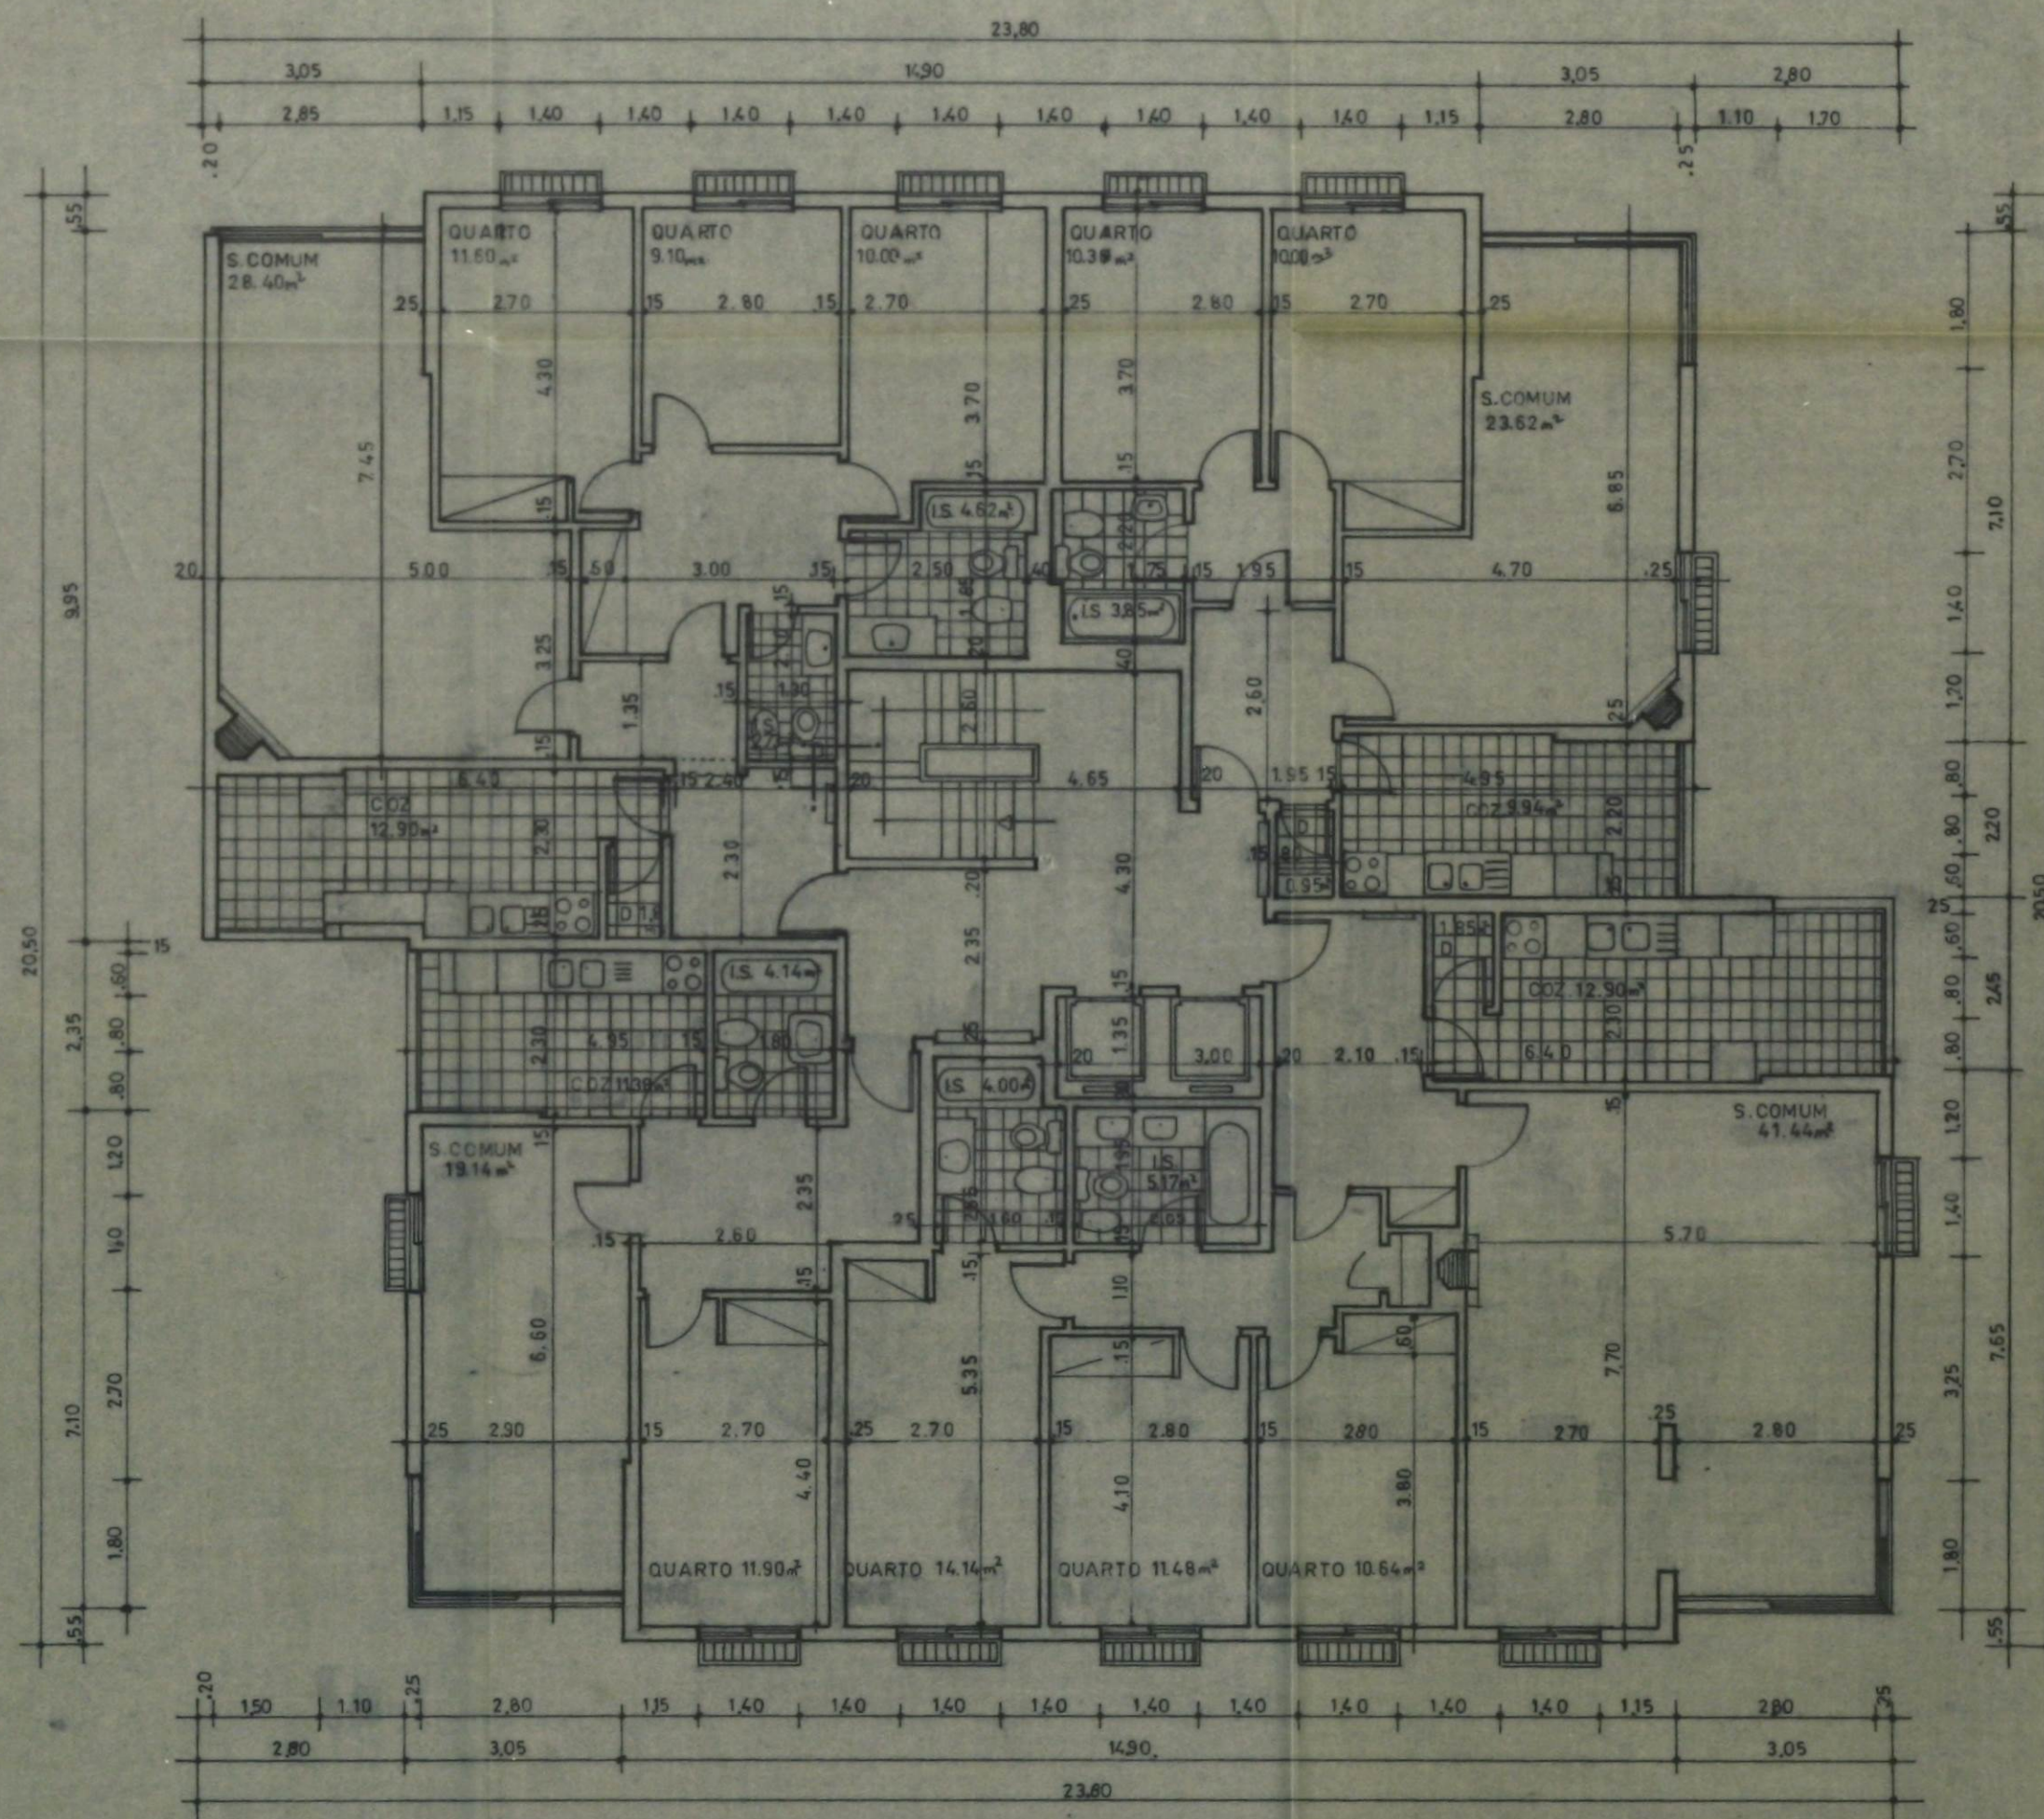

PLANTA DOS PISOS

TECNICO RESPONSÁVEL Nº 350.1 <i>ARATA CRISTINA FONSECA</i>	PROPRIETÁRIO JORGE MÁRIO MARTA MANUEL MARTA NUNES	Nº ARQUIVO
COLABORADORES <i>Paulo</i> <i>Stefi</i>	LOCAL URB. QTA DA VINHA - LOTE 25	DATA 5/93
SUBSTITUI	PROJECTO TELAS PISOS 6,7,8,9	Nº
10	DESENHO PLANTAS DO R/C e ANDARES	
	SUBSTITUIR POR	ESCALA 1/100