



CÂMARA MUNICIPAL DE SINTRA

SERVIÇOS TÉCNICOS DE OBRAS



Requerente MANUEL PEDRO RODRIGUES

Morada RUA VEIGA BEIRAO Nº 6 5º PACO D'ARCOS

Processo N.º

Local da obra QUINTA DA FIDALGA LOTE 133

Folha N.º

Freguesia de AGUALVA - CACEM


CONFRONTAÇÕES Norte LOTE 134

Sul LOTE 132

Nascente PRÓPRIO

Poente IMPASSE

PLANTA DO LOCAL Carta N.º 205 Escala 1:2000

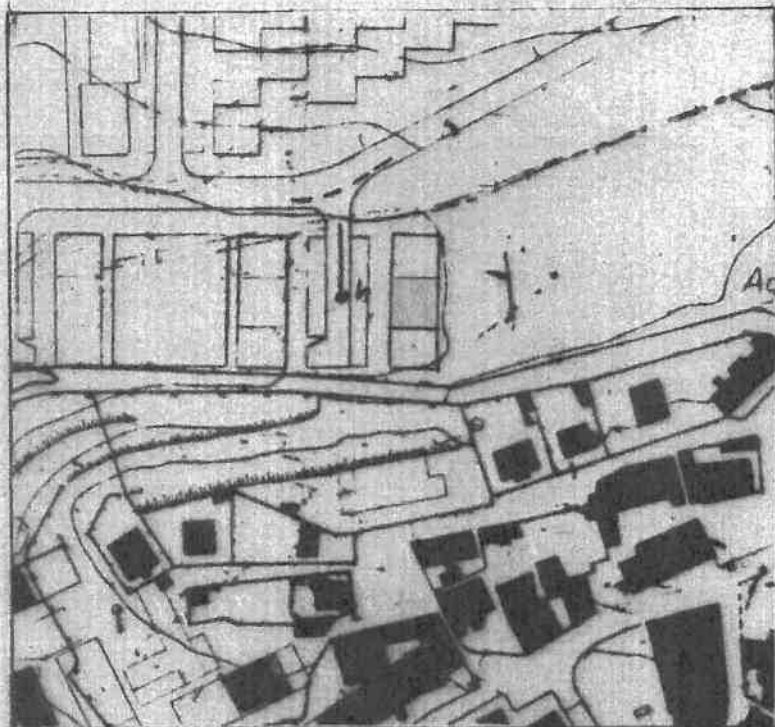

Cota da soleira do edifício em relação ao lancil 0.30

Cota da esteira em relação à soleira 22.60

O TÉCNICO autor do projecto

Fernando

N.º 1210

Entidades a consultar

Sujeito a plano de urbanização ou de expansão?

Faz parte do loteamento licenciado?

SIM

O DESENHADOR

Luís Santos

O ARQUITECTO

Luís Santos

COLECTORES		CONVENÇÃO	DIÁMETRO	PROFUNDIDADE	OBSERVAÇÕES
	UNITÁRIO	— . — .			
	DOMÉSTICO	— — — —	<u>Ø200</u>	<u>h=2.00</u>	
	PLUVIAL	X-X-X-X			
AGUAS	REDE	— — — —	<u>Ø125</u>		
	ALTURA PIEZOMÉTRICA NA SOLEIRA				
OBS.	<u>A rede de abastecimento de água não se encontra presentemente a serviço</u>				

RAMAIS DE LIGAÇÃO		DIÁMETROS	INCLINAÇÕES
	DOMÉSTICOS	<u>Ø172</u>	<u>2.04%</u>
	PLUVIAIS		


Vistos dos S. M.,

Luís Santos


Talão N.º 20845 243 181 Guia N.º 742 2613 180

O FUNCIONÁRIO

NOTA: Deve juntar este original ao projecto. 12/05/80

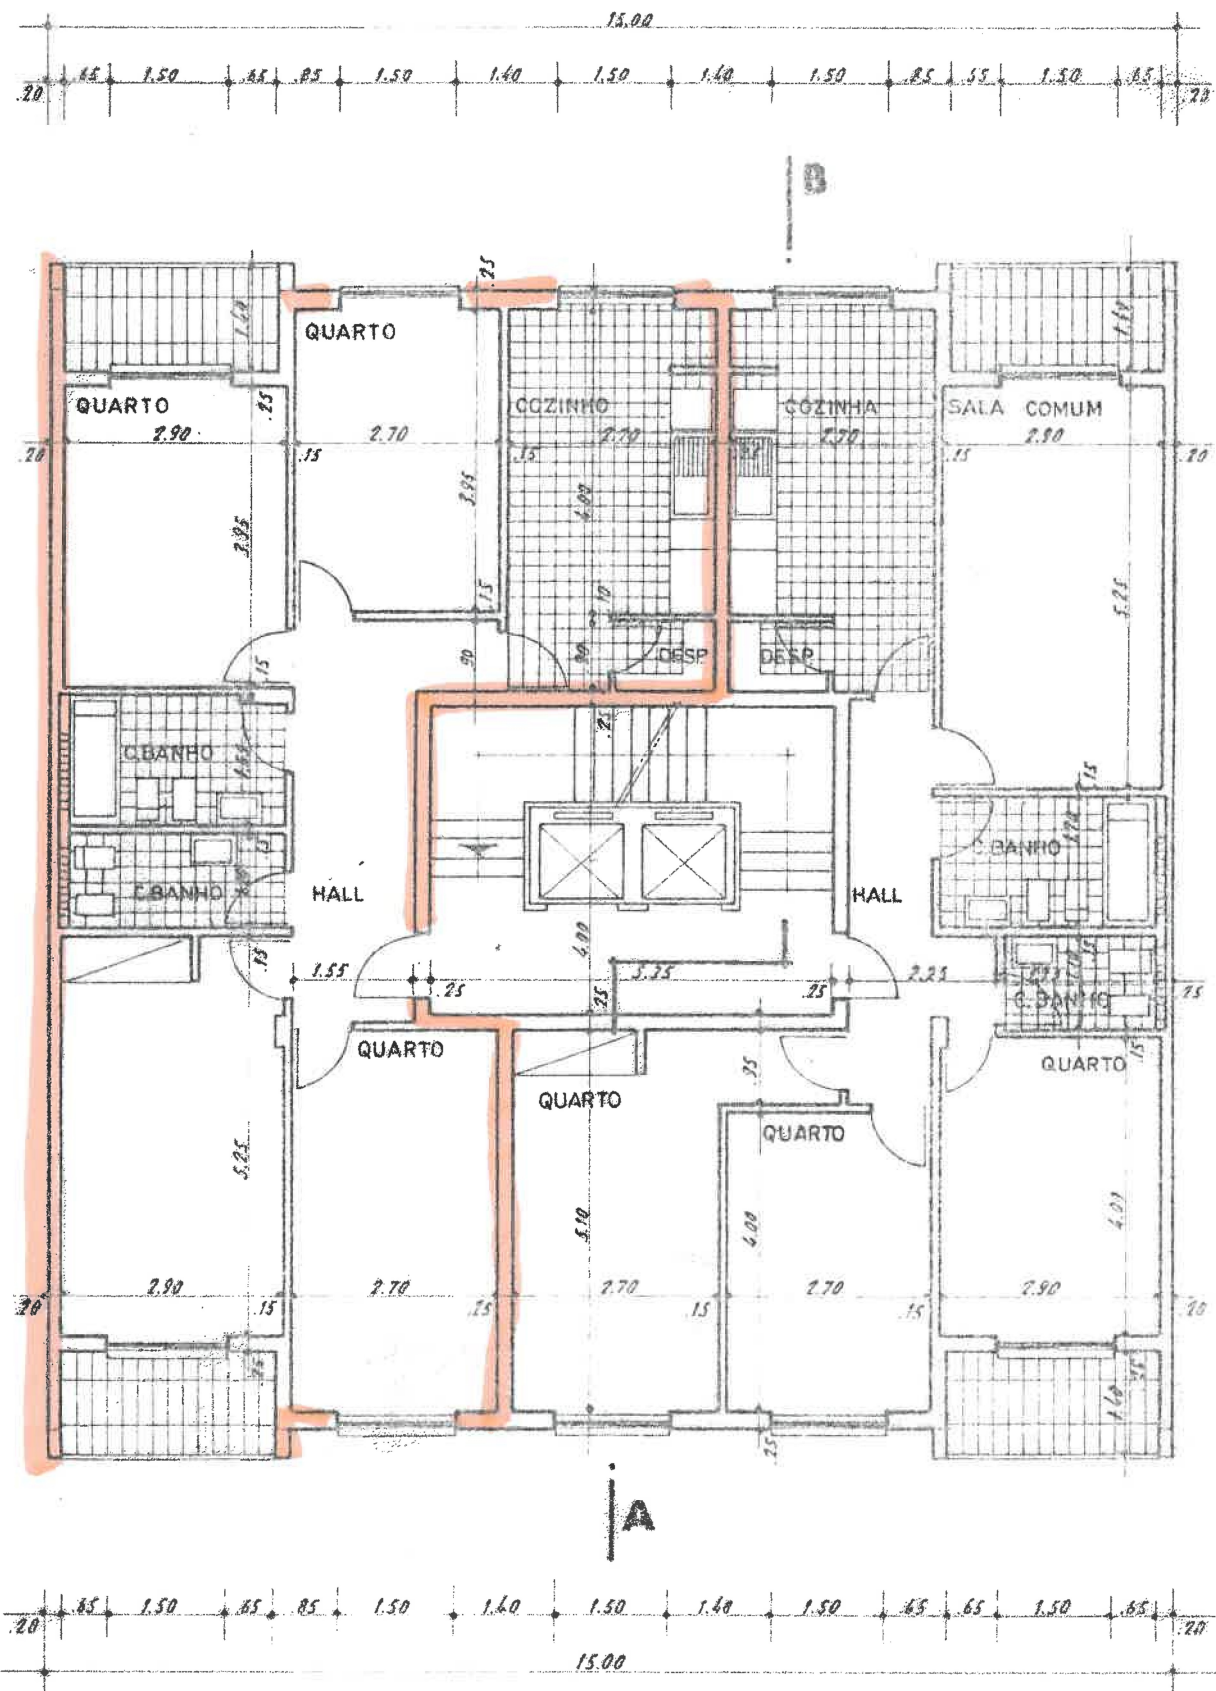

ANDARES

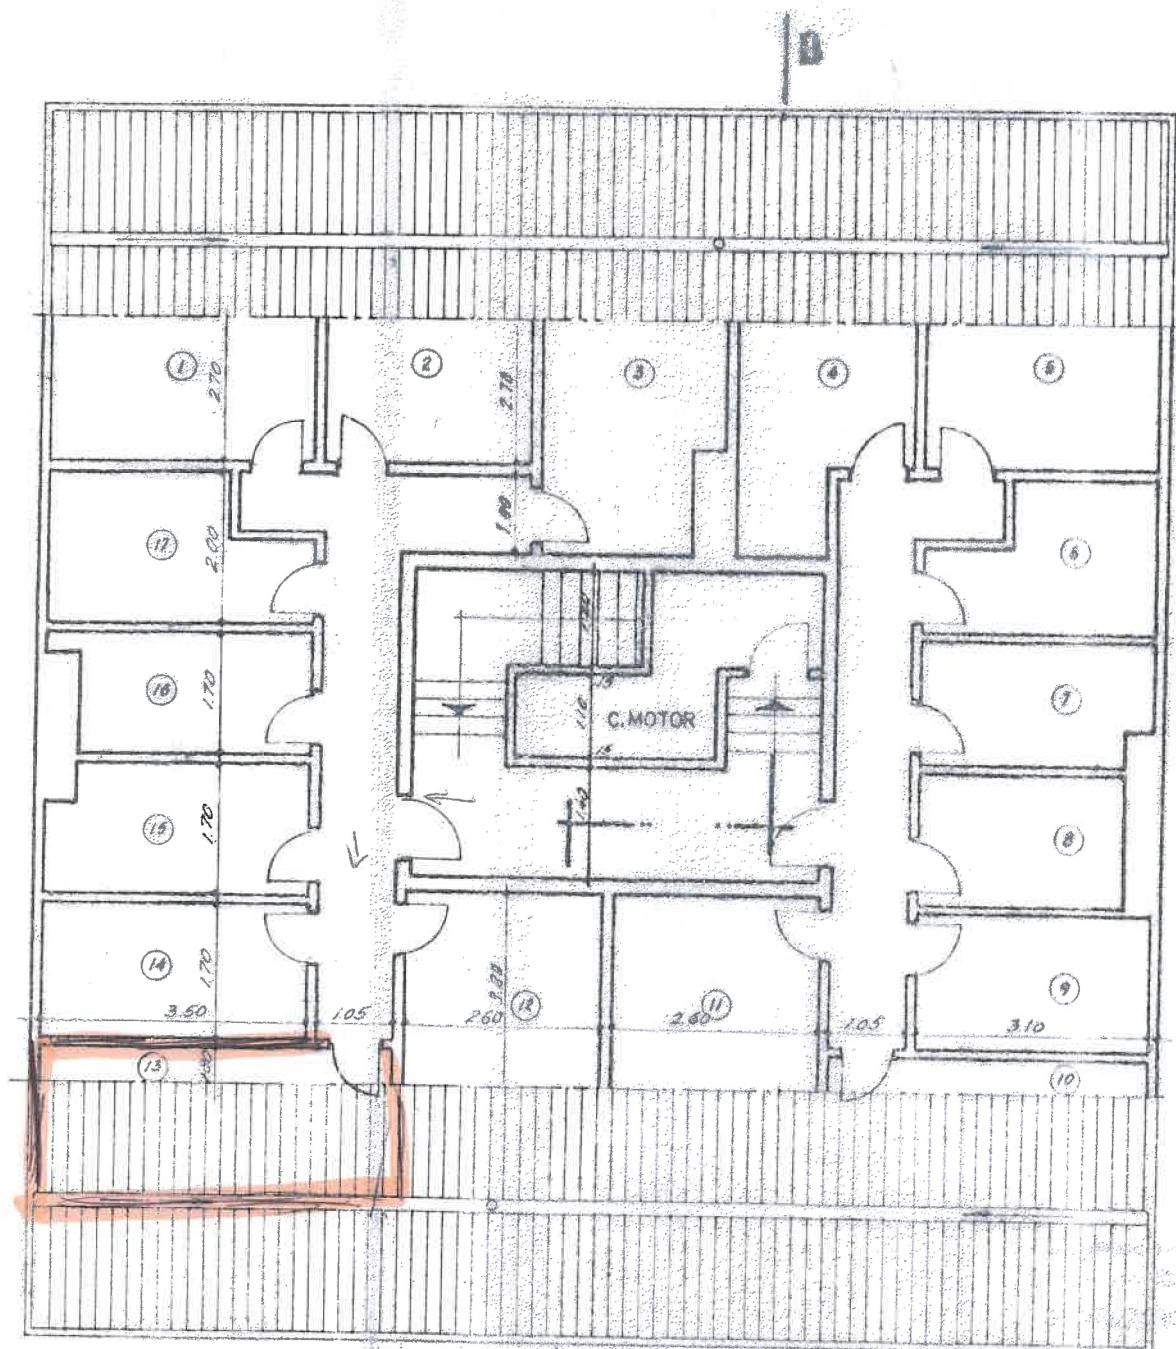

SÓTÃO

22.12.8
[Signature]

LOCAL: QUINTA DA FIDALGA	ESCALA: 1:1
ASSUNTO: PRÉDIO RENDIMENTO	DESENHO: VERIFICOL
DESENHO: PLANTAS	AUTOR: <i>[Signature]</i>