f.0

PLANTAS

Requerente:

Exma. Sra. D. Aurora Ribeiro Pereira

Lugar de Monforte Freguesia de Folgosa

Concelho da MAIA

ESCALA 1:50	DESENHO Nº 2

O TÉCNICO,

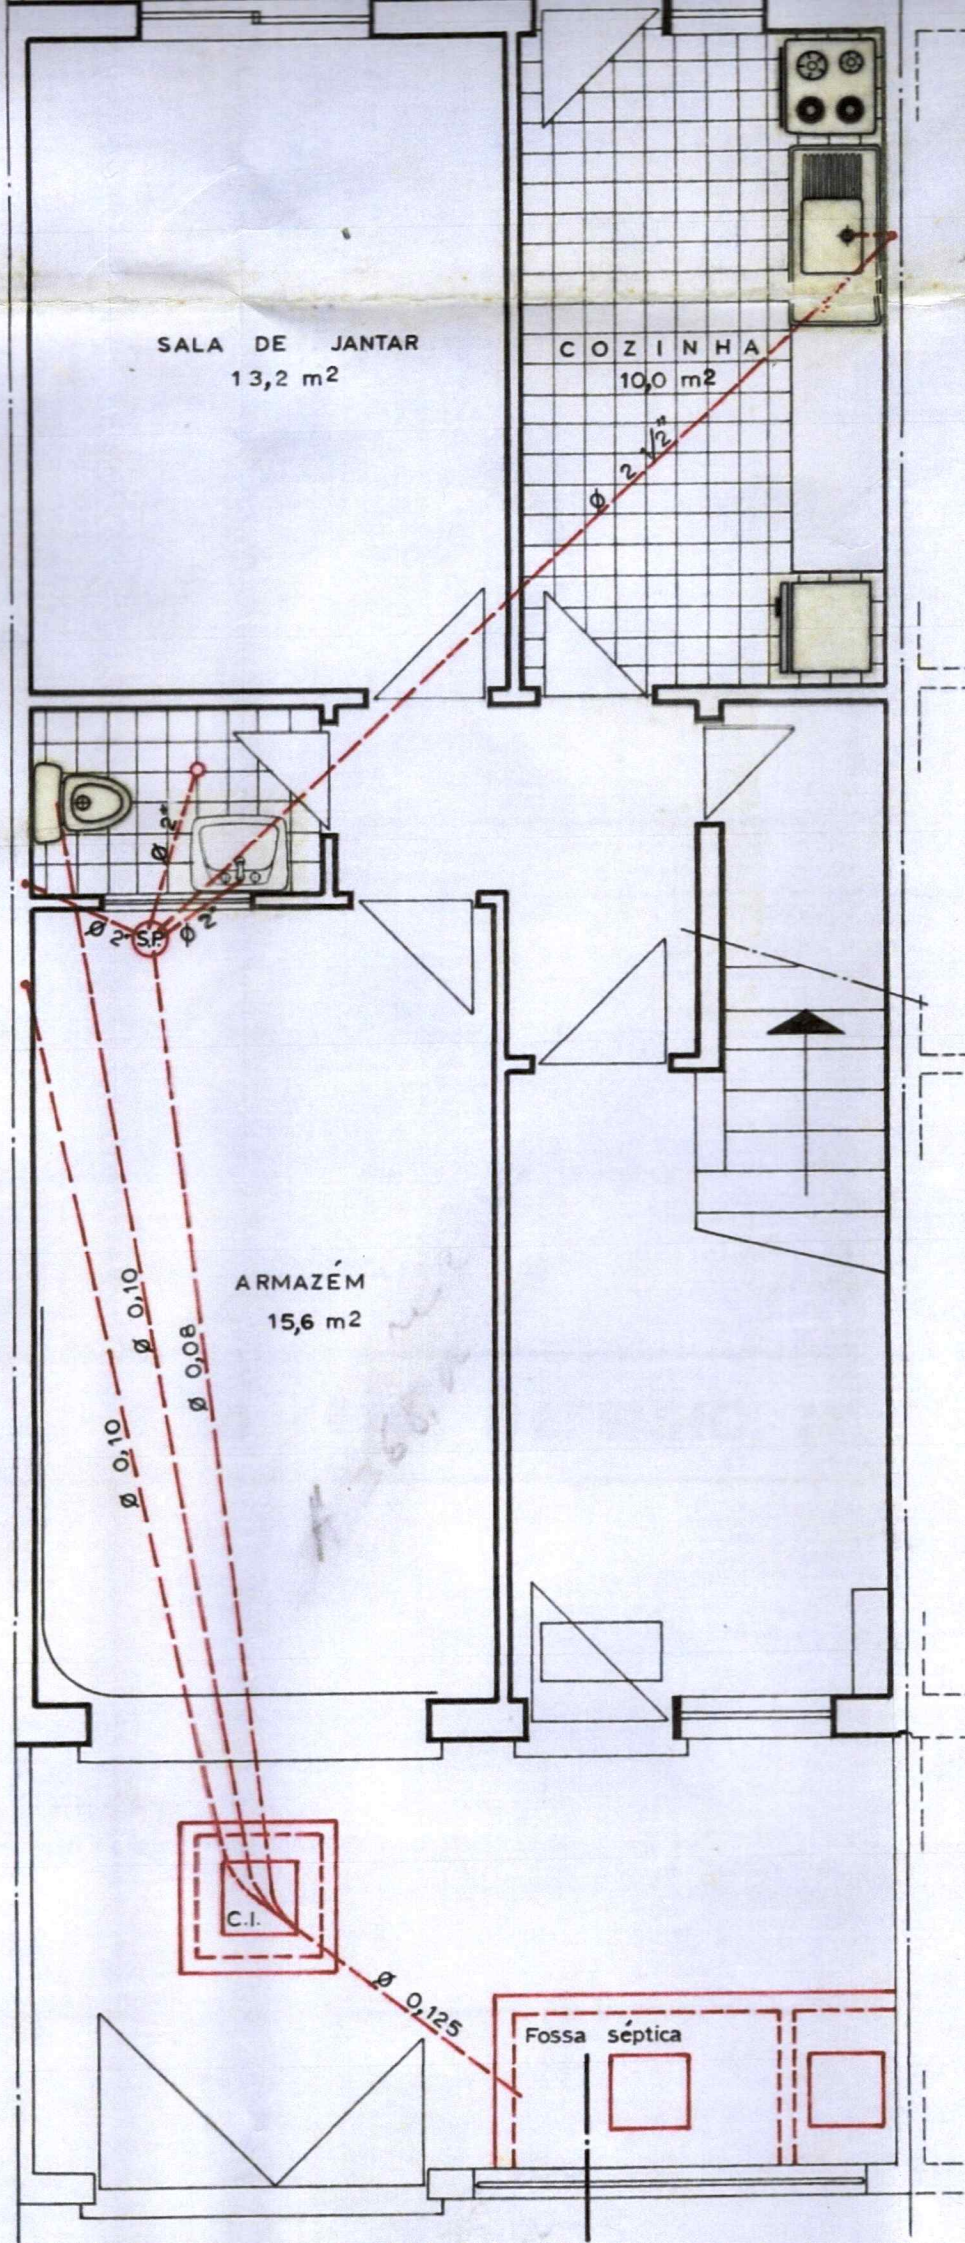
SALA DE JANTAR
13,2 m2
COZINHA
10,0 m2
ARMAZÉM
15,6 m2
S.P.
C.I.
Fossa séptica
ø 0,10
ø 0,10
ø 0,08
ø 0,125

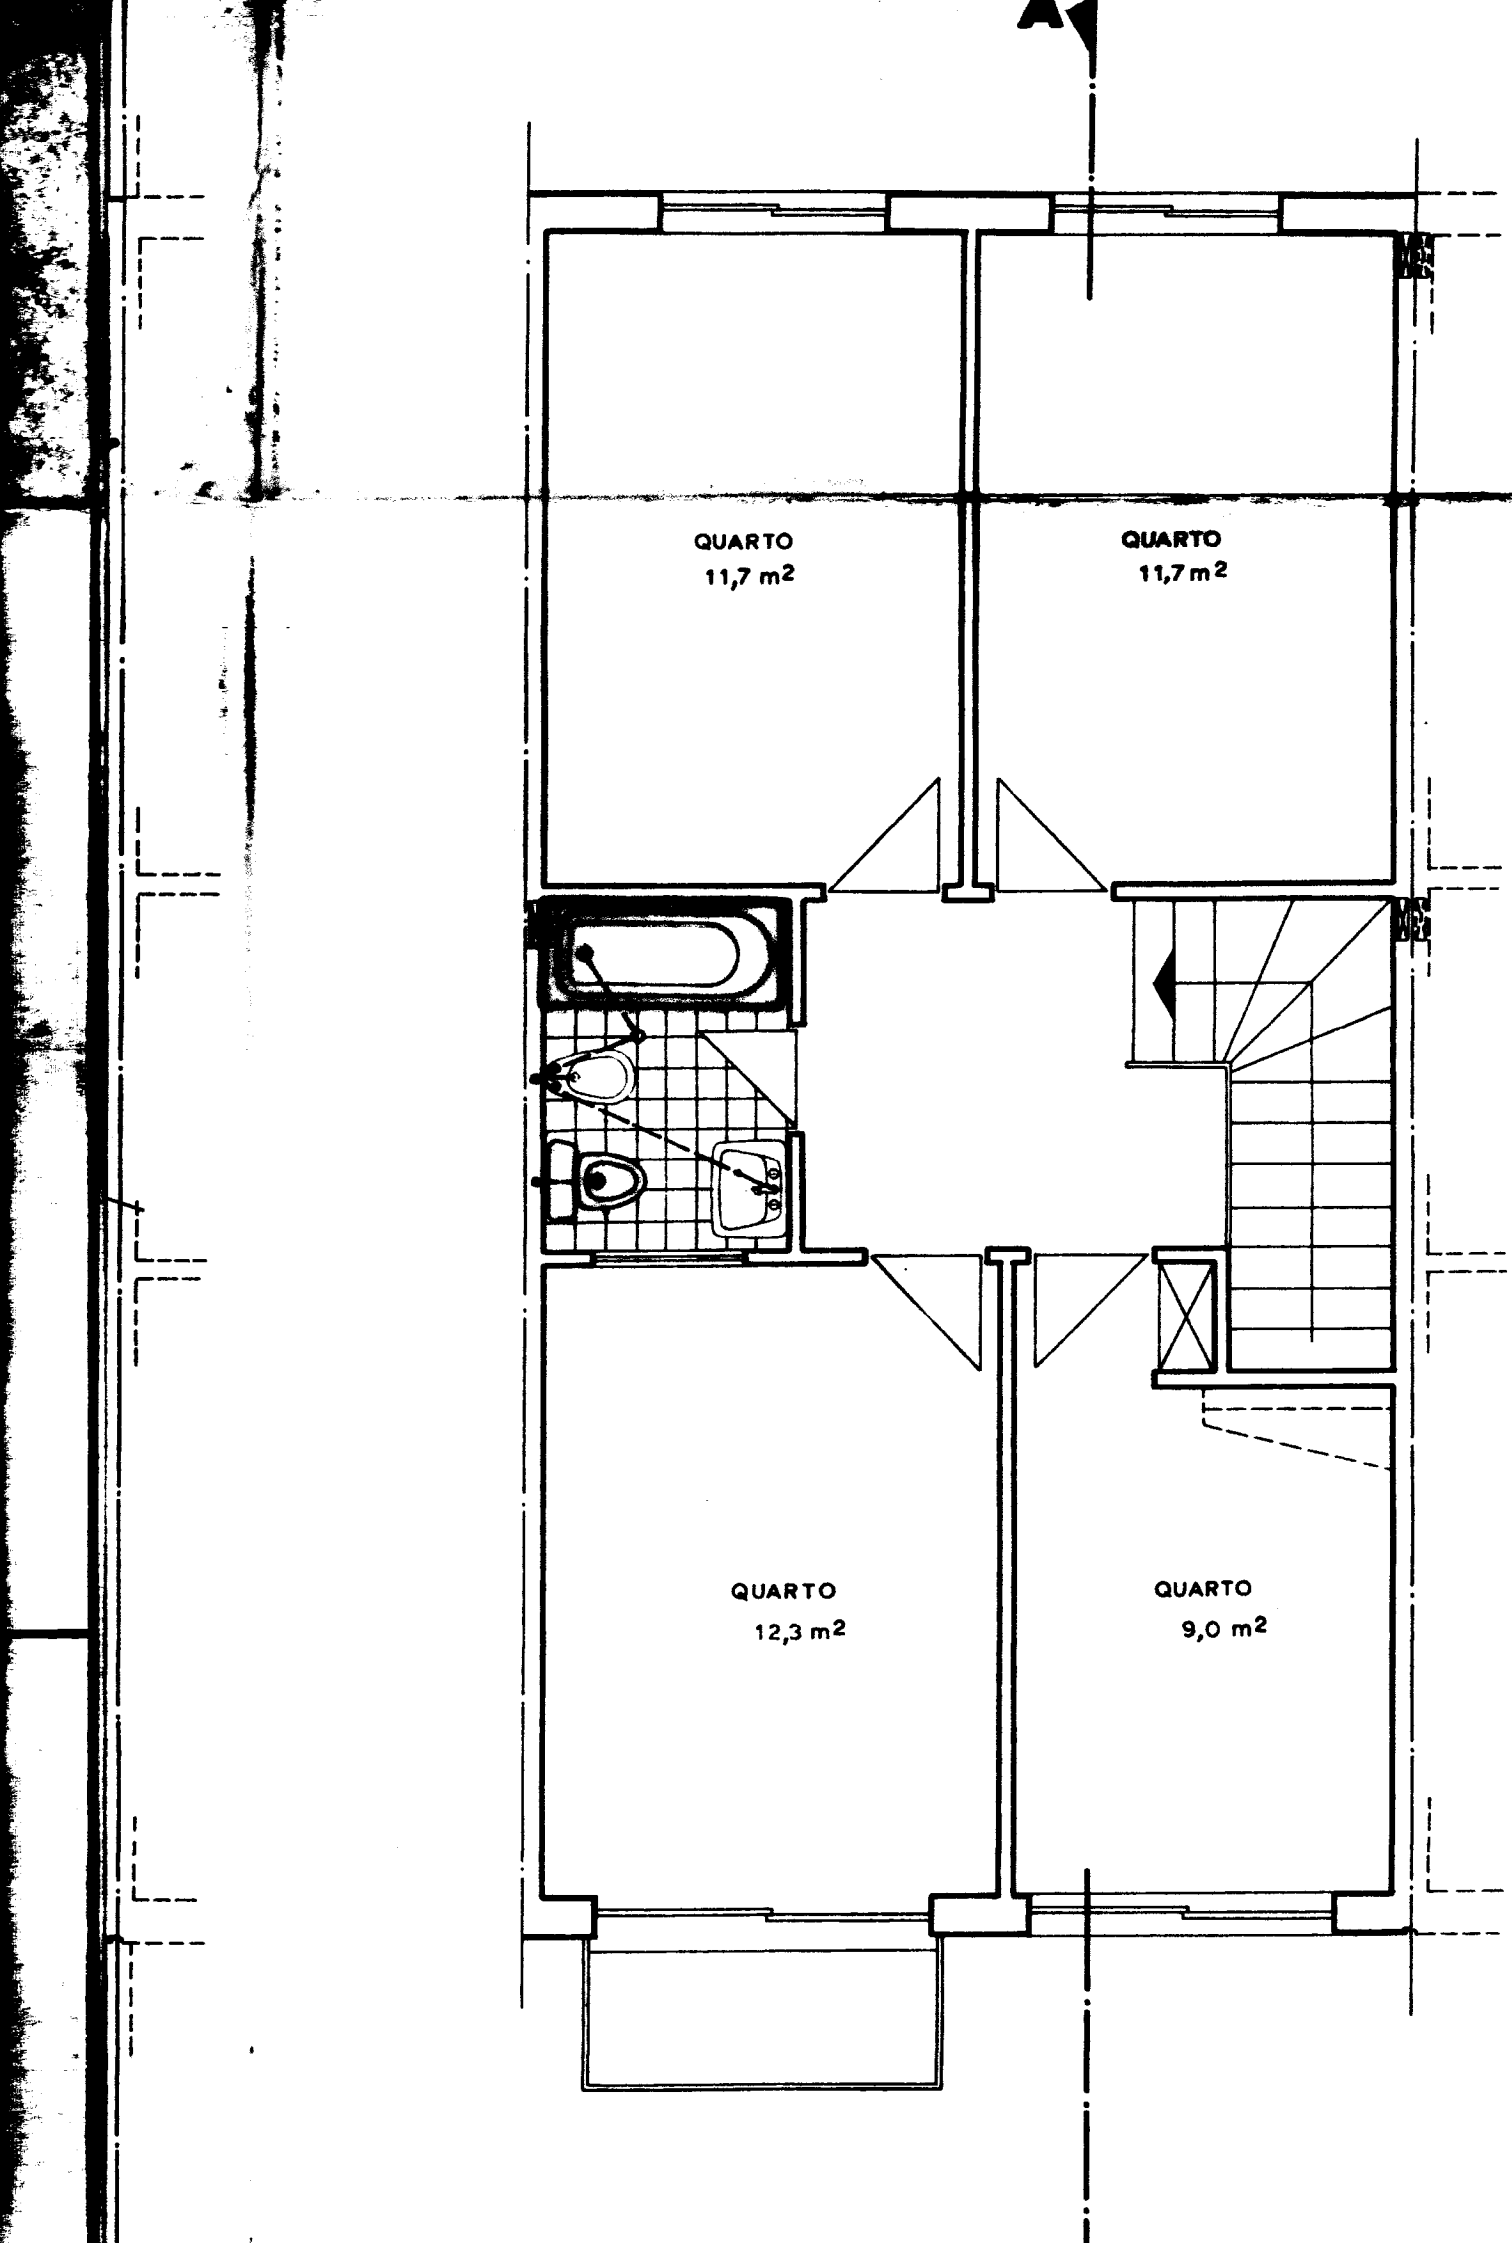
QUARTO
11,7 m2
QUARTO
11,7 m2
QUARTO
12,3 m2
QUARTO
9,0 m2