


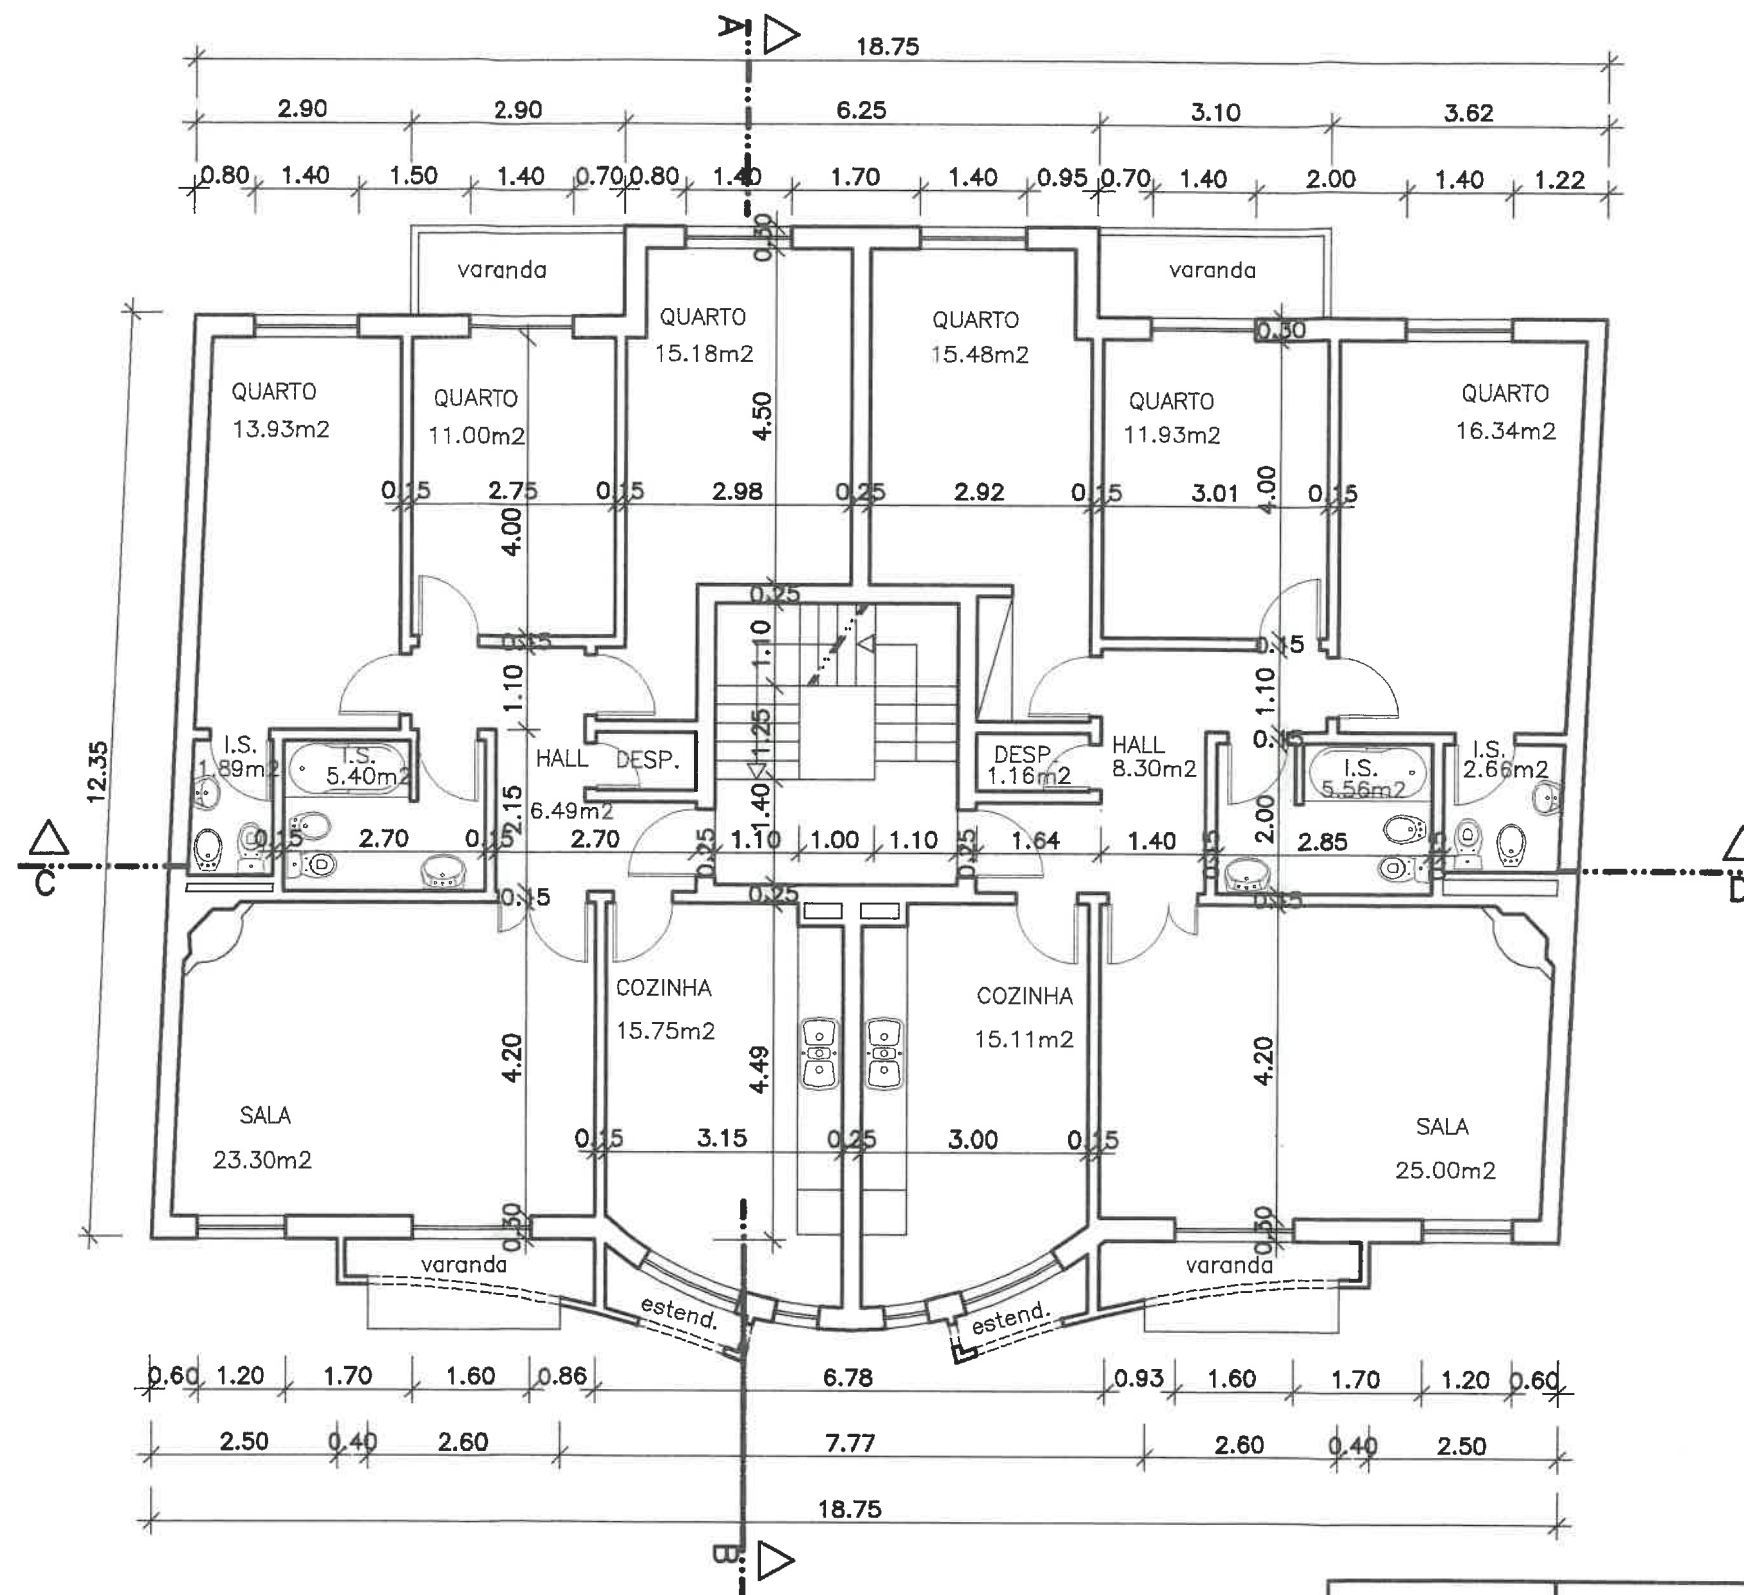

MUNICÍPIO DO ENTRONCAMENTO
Divisão de Gestão Urbanística e Obras
CÓPIA SIMPLES
Peça(s) Escritas / Peça(s) Desenhadas
Entroncamento, 11 de maio de 2026
Registo N.º 16547/2026
O Funcionário,
Anabela Nogueira

PISOS 1,2 e 3

 ARQUITECTO SÉRGIO SILVA SIMÕES	PROJECTO: EDIFÍCIO DE HABITAÇÃO E COMÉRCIO	Nº DES.
	LOCAL: Rua Miguel Bombarda - ENTRONCAMENTO	5
ARQUITECTURA	REQUERENTE: CESAR SIMÕES & FILHOS LDA.	DATA: DEZ. 95
	DESENHO: PISOS 1,2 e 3 (TELAS FINAIS)	ESC: 1:100
TECNICOS: SÉRGIO SIMÕES	SUBSTITUI DES. N.º ☐ ☐ ☐ ☐ SUBSTITUIDO PELO DES. N.º ☐ ☐ ☐ ☐	RESP.
	* TODAS AS COTAS INDICADAS DEVERÃO SER CONFIRMADAS EM OBRA. * DESENHO PROPRIEDADE DO AUTOR, NÃO PODENDO SER UTILIZADO, NO TODO OU EM PARTE, SEM A SUA PRÉVIA AUTORIZAÇÃO.	Nº 253