


Este desenho é propriedade intelectual do seu Autor, não podendo, sem prévia autorização, ser reproduzido ou usado para qualquer fim a não ser o aqui indicado, tendo sido desenvolvido com versão do software ZWCAD® devidamente licenciada.

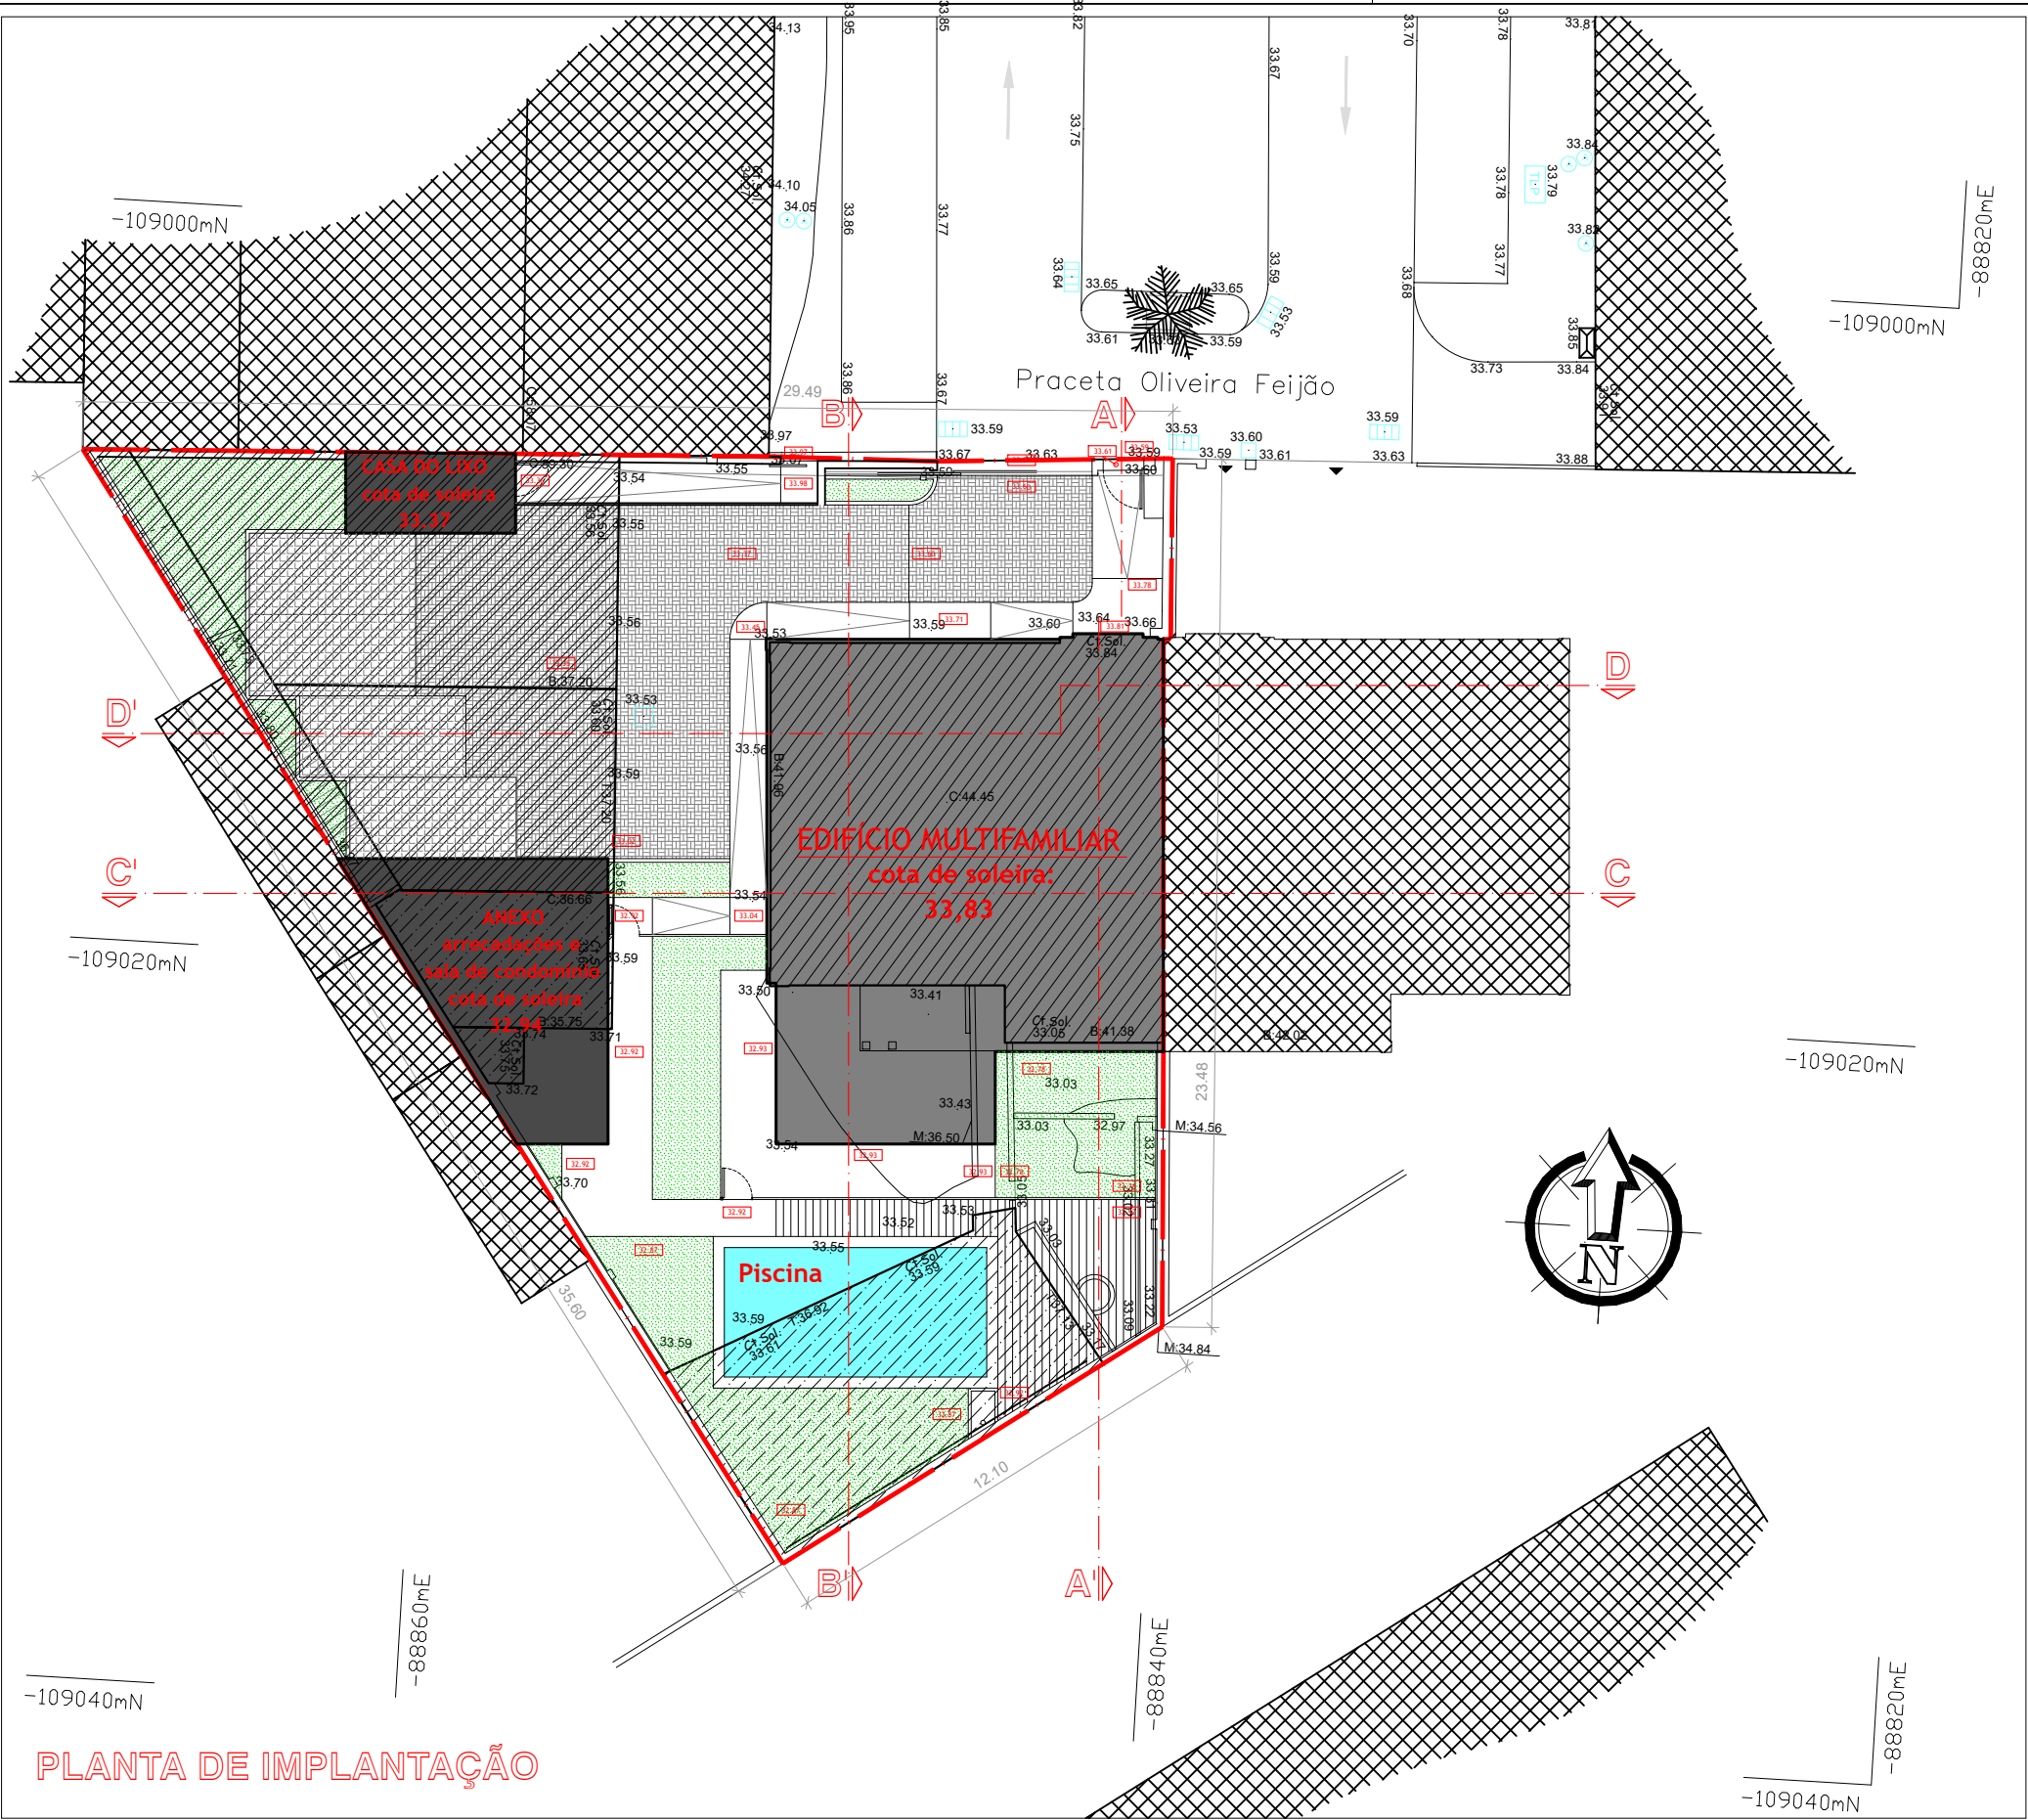

NOTA:
Todas as cotas devem ser confirmadas em obra.

LEGENDA:

- EDIFÍCIOS EXISTENTES
- EDIFÍCIOS EXISTENTES LICENCIADOS A DEMOLIR
- EDIFÍCIOS EXISTENTES NÃO LICENCIADOS A DEMOLIR
- EDIFÍCIO EXISTENTE A REABILITAR E A AMPLIAR
- AMPLIAÇÃO DO EDIFÍCIO EXISTENTE
- EDIFÍCIOS A CONSTRUIR

legenda:

33.53

cotas existentes

33.35

cotas propostas

EDIFÍCIO MULTIFAMILIAR

Praceta Oliveira Feijão, n.º 4, Almada

requerente:

Belsolar II - Sociedade de Construções e Imobiliária, Lda.

<