


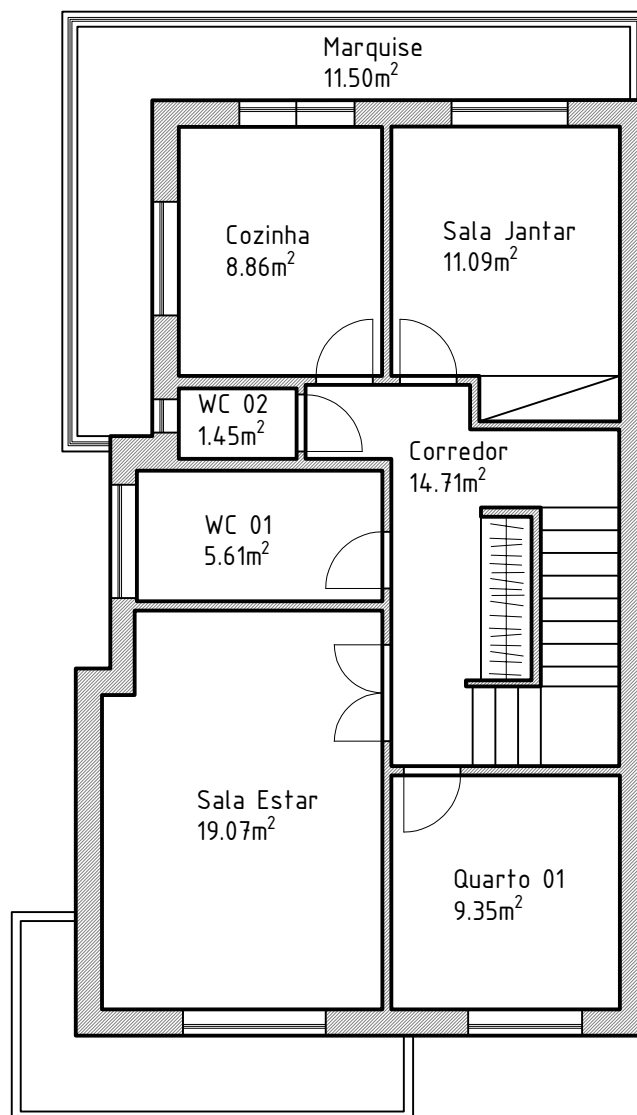

ANDAR

	DATA	RUBRICA	RUA DR. JOAQUIM MOUTINHO DOS SANTOS, Nº 76 ÁGUAS SANTAS, MAIA	 QUINTAS LEITE
DESENHO				
Escala 1:100	PLANTA			DESENHO N.º 1/2
				António Daniel Quintas Leite