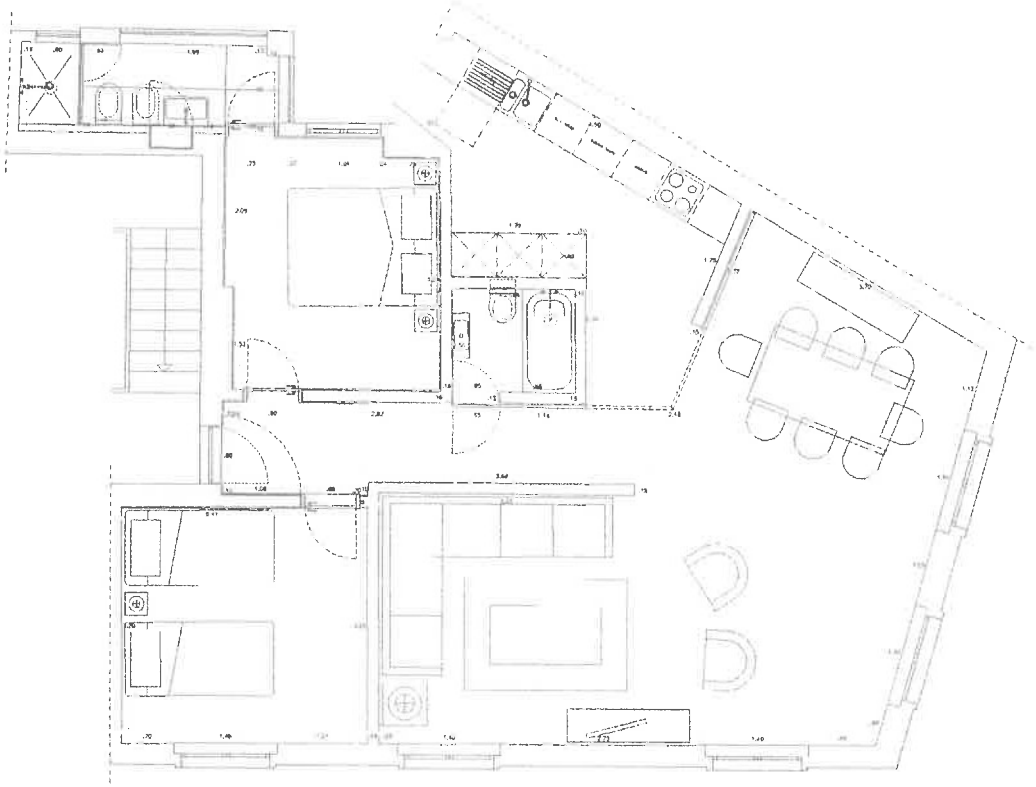

LEGENDA:

01	HALL/CIRCULAÇÃO	6,79 M2
02	QUARTO	10,00 M2
03	SALA/SALA JANTAR	30,15 M2
04	COZINHA	11,30 M2
05	INSTALAÇÃO SANITÁRIA	2,45 M2
06	QUARTO	10,10 M2
07	INSTALAÇÃO SANITÁRIA	4,15 M2

REFORÇO ESTRUTURAL

Modelo	Descrição	Data	Revisão
		/ /	

Técnico Responsável: FILIPE GUEDES CRUZ, arq.
Colaborador: MARCO CHARTERS MONTEIRO, arq.
Colaboradores:

Promotor: MARIA GUEDES CRUZ
Rua O. João V, nº 15 1º Esq, 1250-066 LISBOA

Obra: APARTAMENTO
Trav. da Conceição, nº 20 3º, 1200-137 LISBOA

Fase de Projecto: PROJECTO DE ARQUITECTURA
EXECUÇÃO

Peça do Projecto: PLANTA GERAL
PROPOSTA

Escala: 1:50
Data: JAN.2011
Rev: R 0 1

P03

Nome do Ficheiro: 10 Desenvolvimento\LEMSIOUAP-10SHLAPA-MARIA\CASA (MARIA).dwg

Aviso: Apenas para a Entidade a que se destina o mesmo. Não pode ser reproduzido, utilizado ou divulgado, no todo ou em parte, sem nossa autorização. Reservamo-nos os direitos de propriedade intelectual.