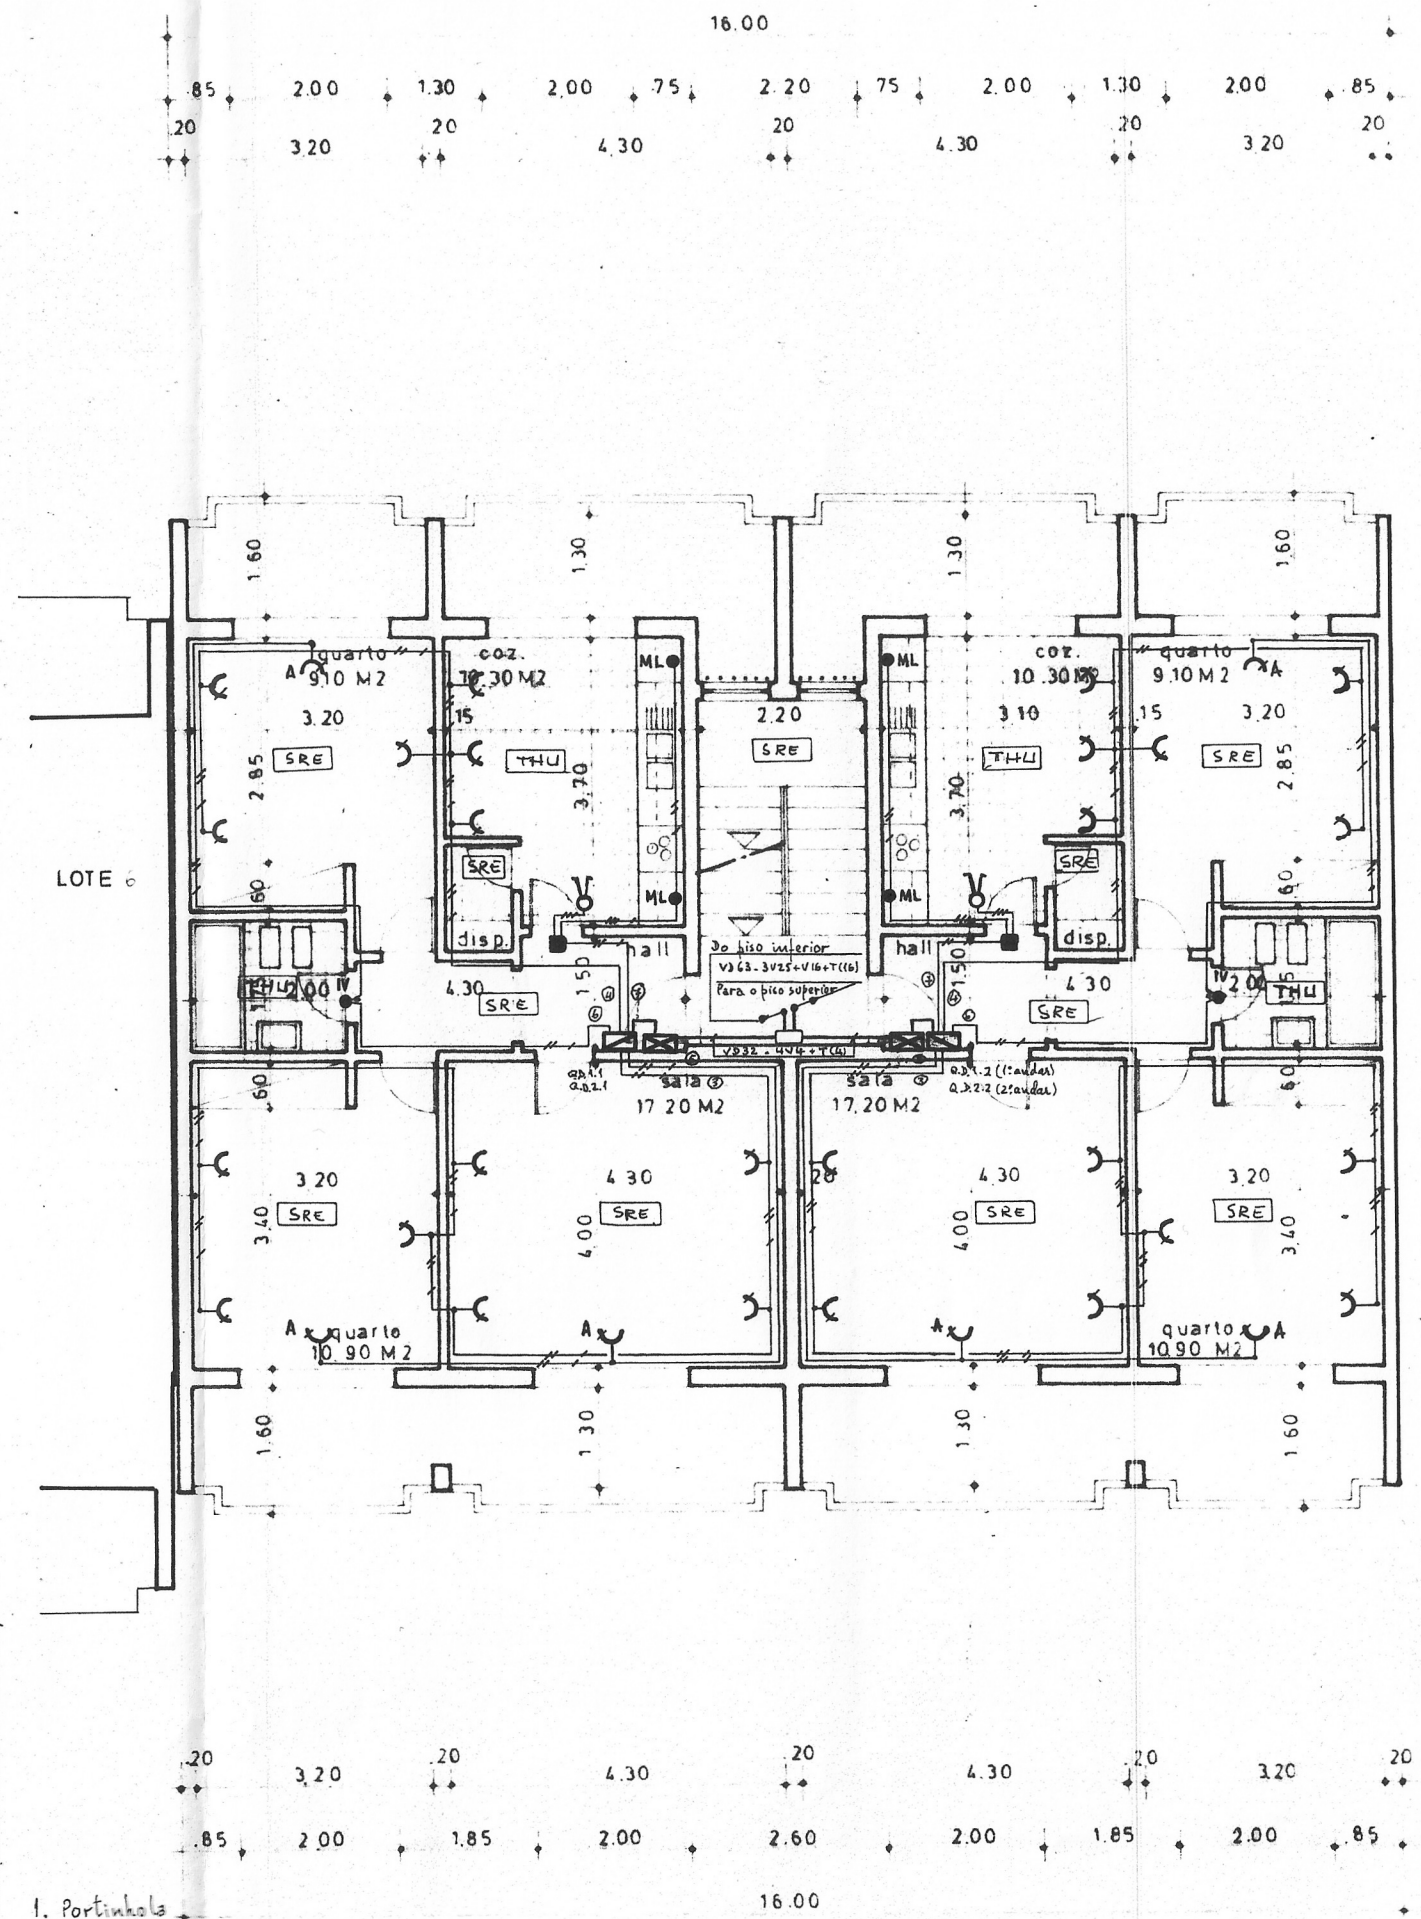

1. Portinhola
2. Quadro de colunas
3. Caixa de colunas
4. Quadro dos serviços comuns
5. Disjuntor diferencial (C.D.D.)
6. Contador (E.D.P.)
7. Ligador amovível de terra
8. Caixa de entrada dos telefones

1º E 2º ANDAR

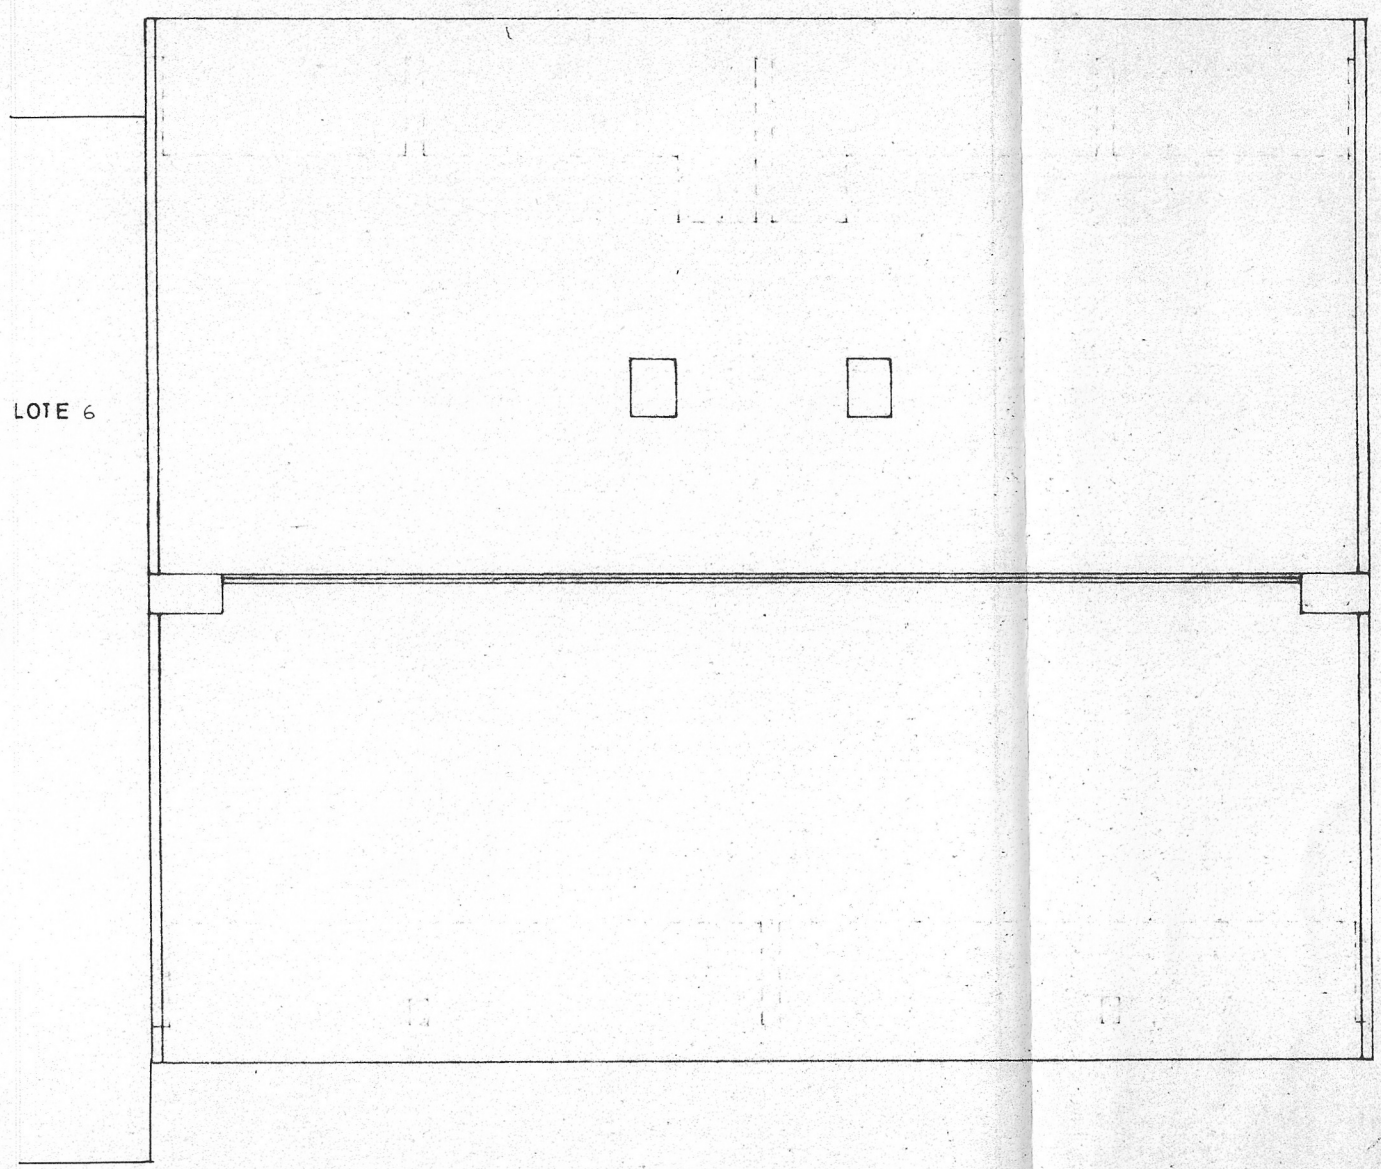

COBERTURA

LEGENDA

- Tomada monof. c/ terra, tipo Schuco, 10/16 A
- A — Idem, prevista para ligação de ap. de aquec. ambiente
- Comutador-inversor, 16 A
- IV — Caixa de aparelhagem c/ tampa, p/ lig. de aquec. ambiente
- ML — Idem, p/ ligação de máquina de lavar
- Caixa de derivação
- Quadro de distribuição
- Quadro de colunas
- Caixa p/ contador e disjuntor diferencial
- Caixa de coluna
- Portinhola
- Caixa c/ ligador amovível de terra
- Eléctrodo de terra
- VD 16 - 3V2,5
- VD 16 - 2V2,5+T
- VD 20 - 3V2,5+T

CÂMARA MUNICIPAL DE CASCAIS
04454 23.08.83
S.P.U.A.

EDP-DIRECÇÃO DE DISTRIBUIÇÃO TEJO
CENTRO DISTRIBUIÇÃO-OESTE
VISADO
OETCM-DEPARTAMENTO
ANALISE DE PROJECTOS
B. T.
27 MAR. 1984

PROJ.	JAN 83	A. FERREIRA Duarte	J. Valente
DESE		TORRE-CASCAIS	Engº Electrotécnico
VISTO			

Esc. 1/100

HABITAÇÃO - LOTE 7

INSTALAÇÃO ELÉCTRICA

Introduções e tomadas

CFA - 7.02

Substituto