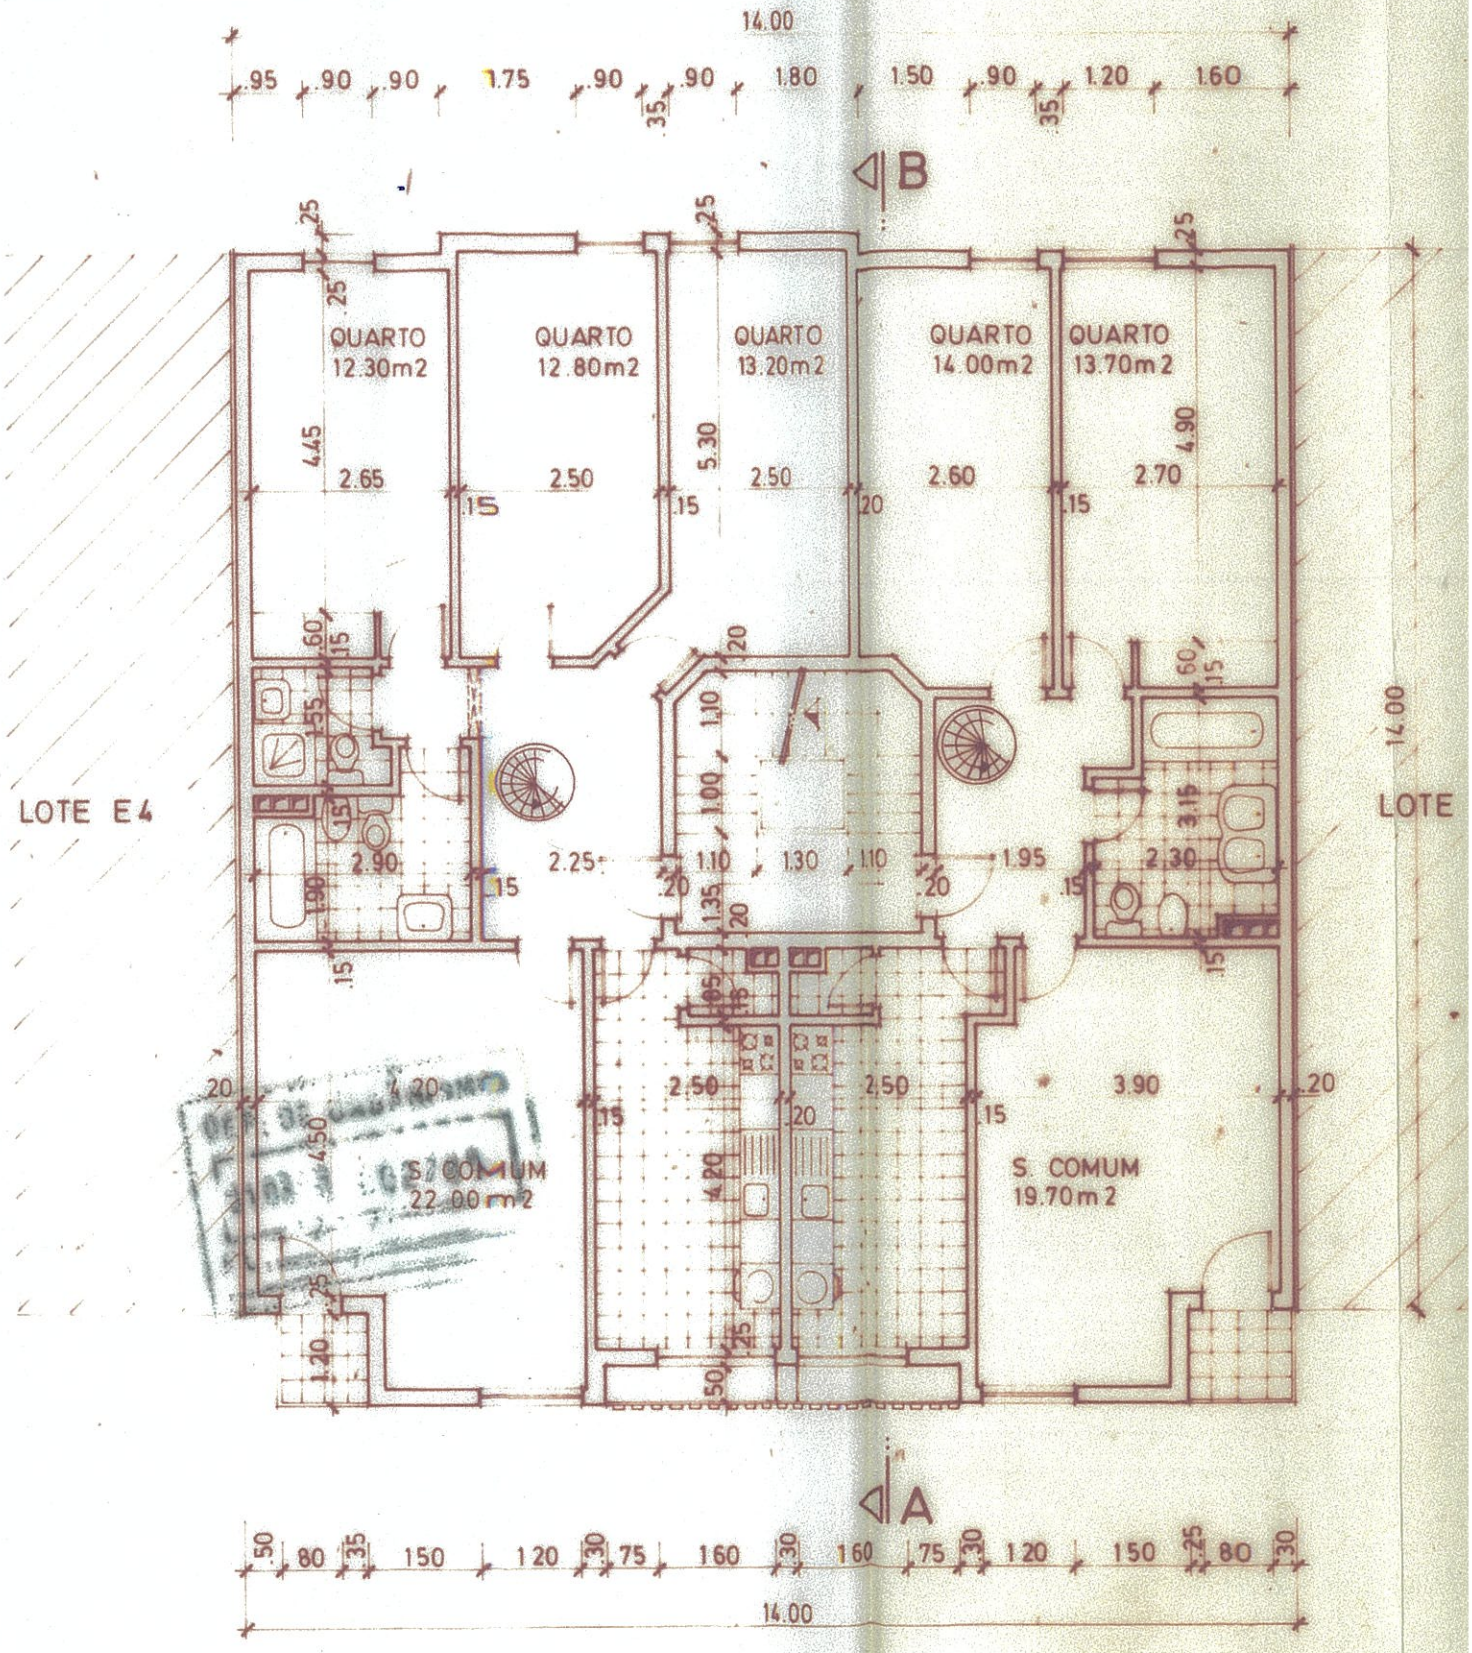


PLANTA DO 2º e 3º ANDARES